




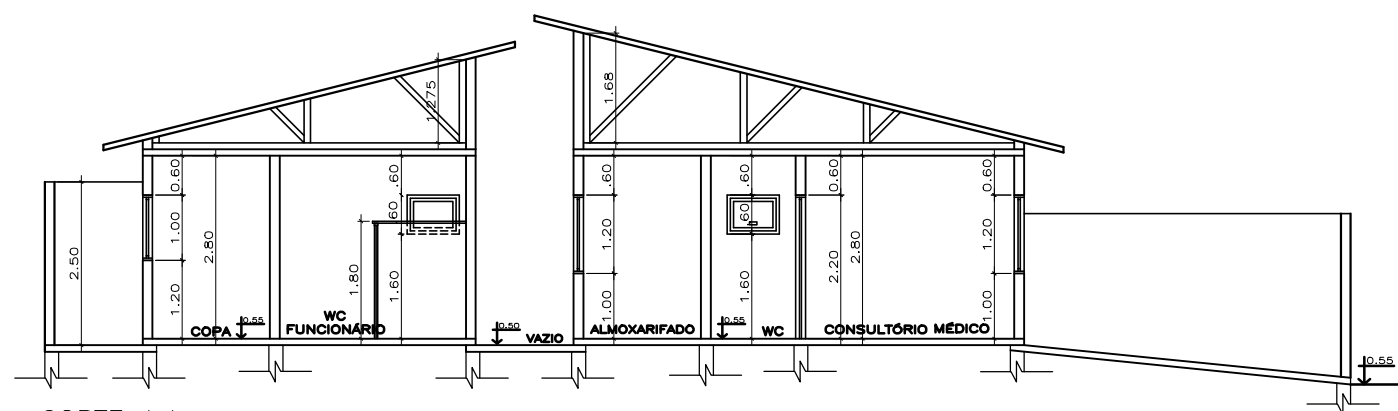


CORTE A.A.
ESCALA:1/100

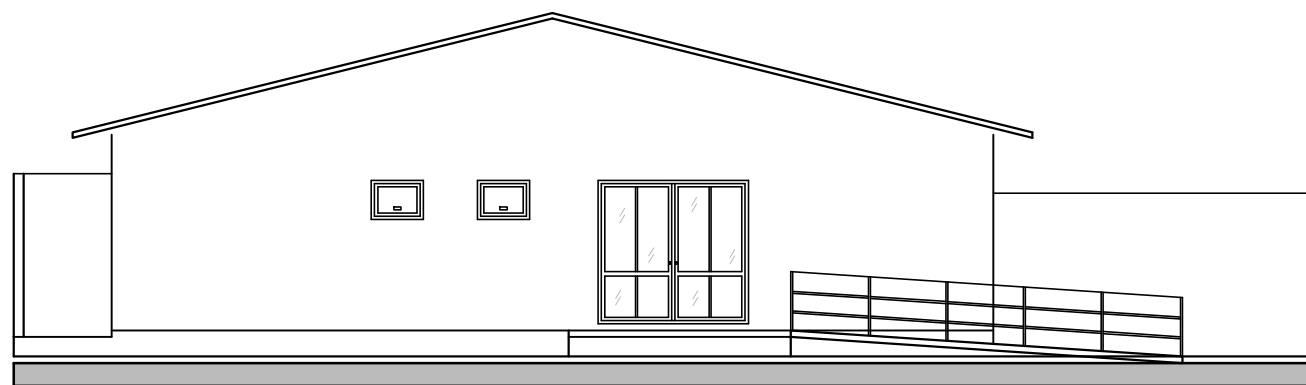

FACHADA LATERAL
ESCALA:1/100

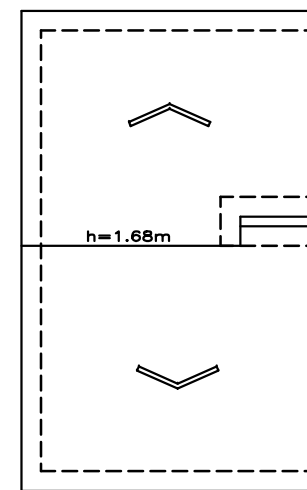

COBERTURA
ESCALA:1/200
1=25%

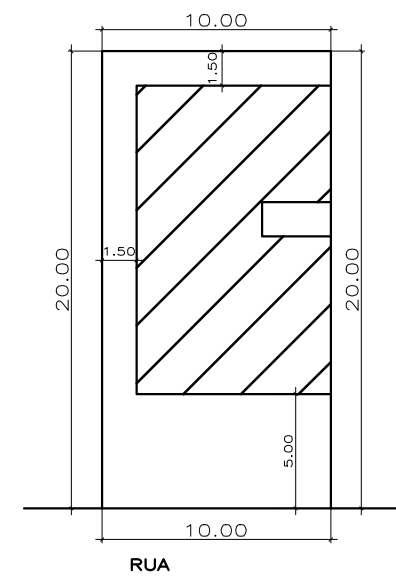

SITUAÇÃO
SEM ESCALA

PROJETO ARQUITETÔNICO
VIGILÂNCIA SANITÁRIA

FOLHA:
UNICA

OBRA – PROJETO DE AMPLIAÇÃO E REFORMA

LOCAL – ESTRADA MUNICIPAL ESV 070
BAIRRO FAZENDA VELHA
ESTIVA–MG

PROP. – PREFEITURA MUNICIPAL DE ESTIVA
CNPJ: 18.675.918/0001–04

SITUAÇÃO S/ESC.

A APROVAÇÃO DO PROJETO NÃO IMPLICA NO
RECONHECIMENTO POR PARTE DA PREFEITURA DO
DIREITO DE PROPRIEDADE DO TERRENO.

VIDE PLANTA

ÁREAS

TERRENO = 200,00m²


ÁREA LEGALIZADA = 43,30m²

ÁREA AMPLIAÇÃO = 100,33m²


TOTAL ÁREA
CONSTRUÍDA = 111,10m²

PREFEITURA MUNICIPAL DE ESTIVA
CNPJ: 18.675.918/0001–04


JOAQUIM FRANCISCO PEREIRA
ENG. CIVIL– CREA: 40914/D

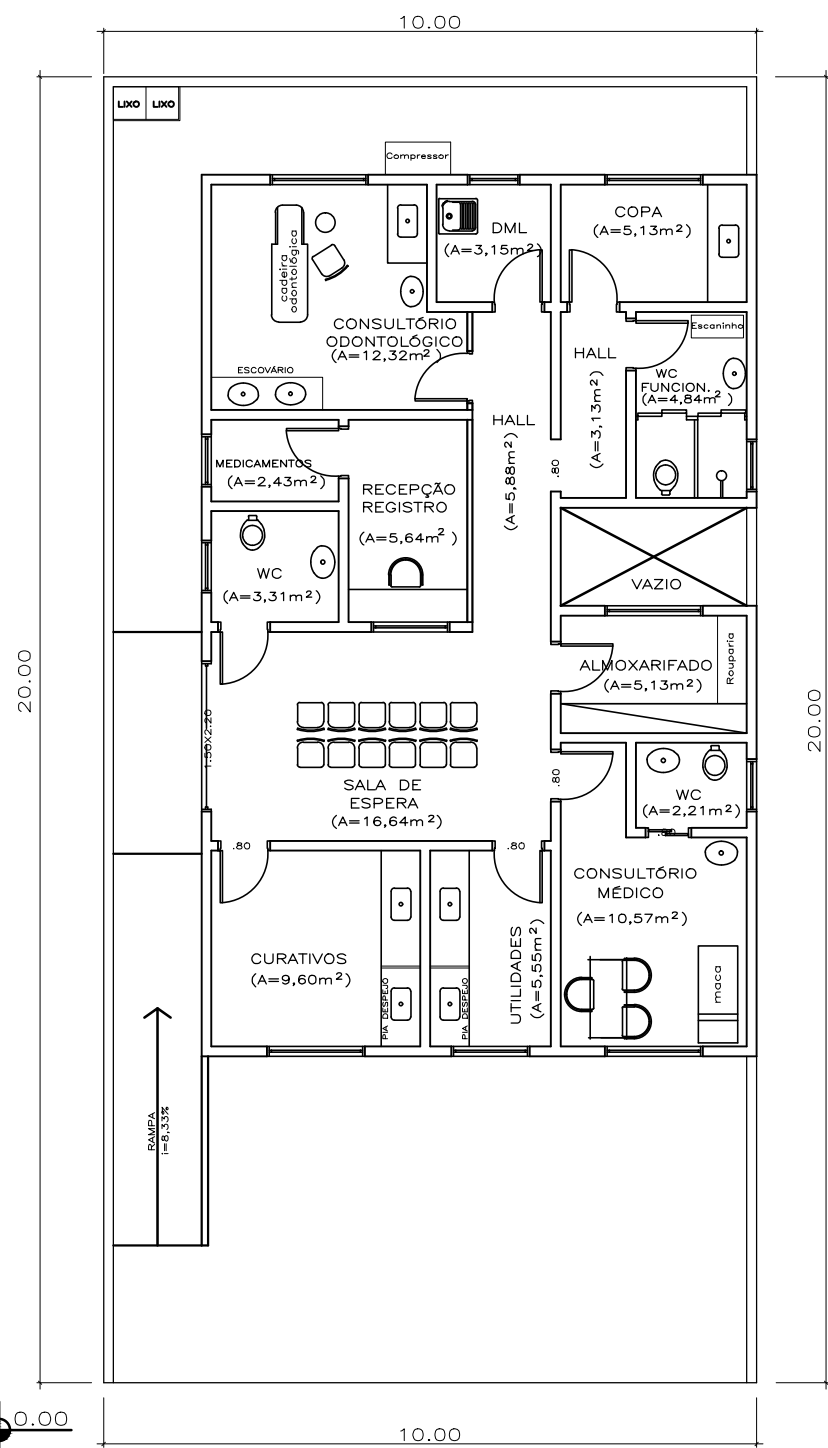


PLANTA BAIXA
LAY-OUT
ESCALA:1/100
A=110,25m²

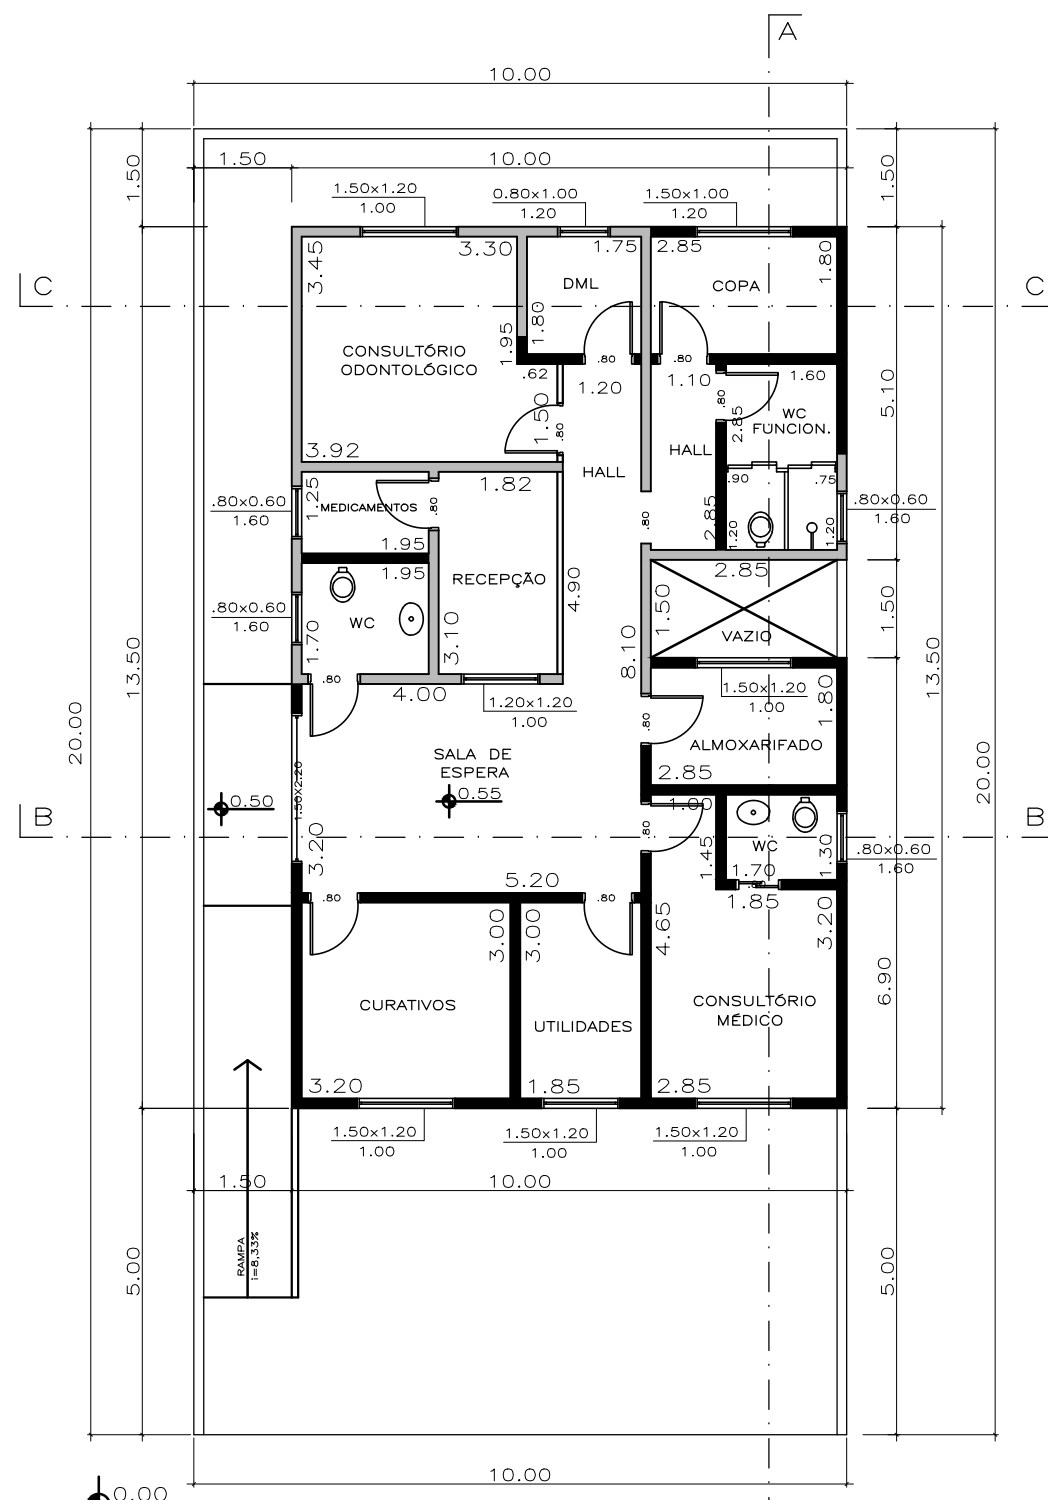


PLANTA BAIXA
ESCALA:1/100
A=110,25m²

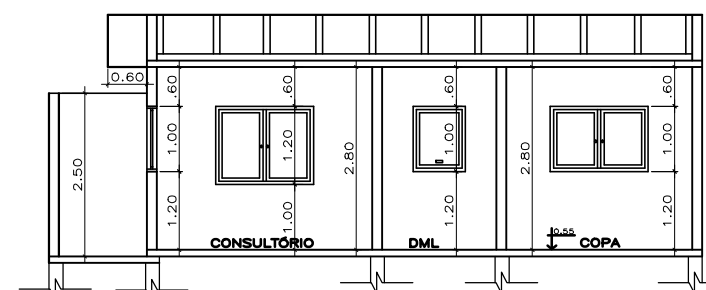

CORTE C.C.
ESCALA:1/100

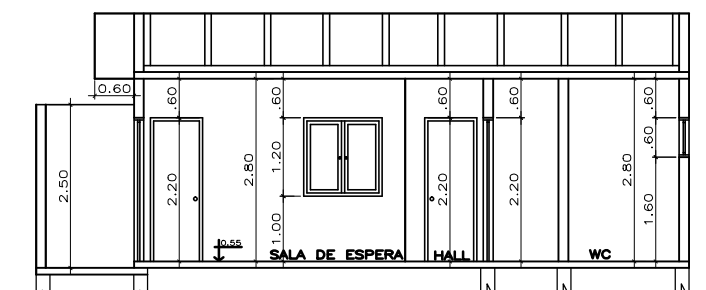

CORTE B.B.
ESCALA:1/100

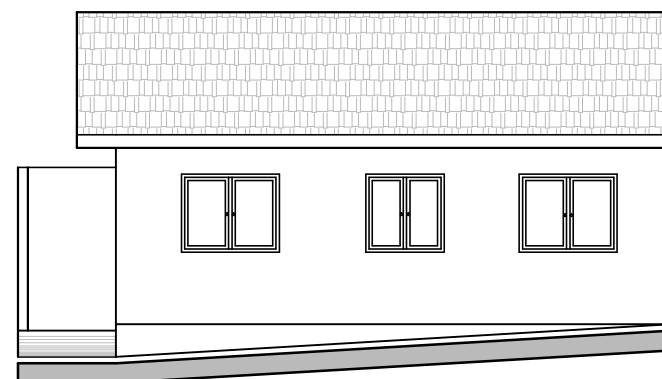

FACHADA FRONTAL
ESCALA:1/100

LEGENDA

- ÁREA LEGALIZADA
- ÁREA AMPLIAÇÃO