




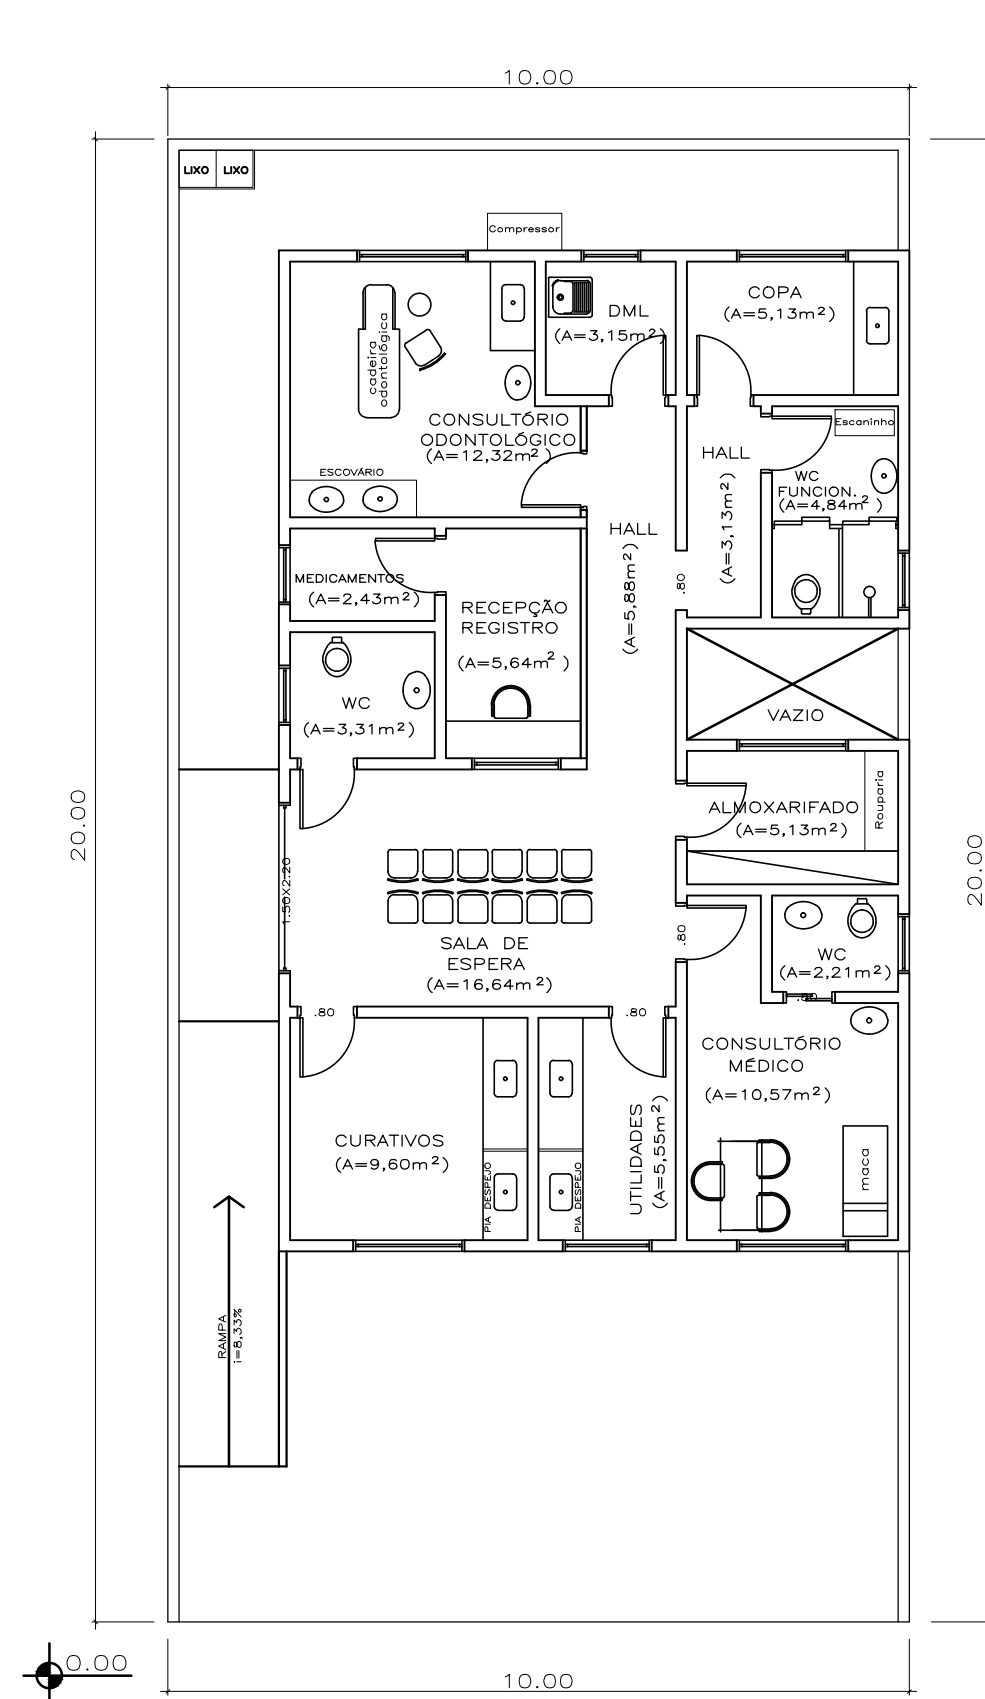


PLANTA BAIXA
LAY-OUT
ESCALA:1/100
A=110,25m²

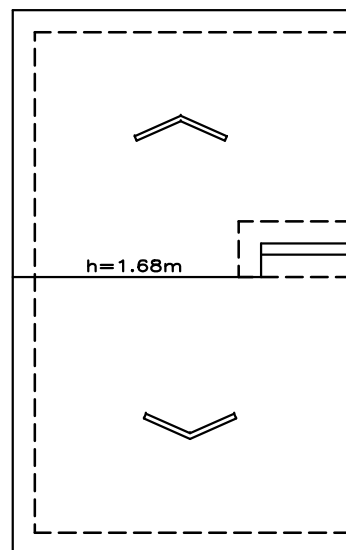

COBERTURA
ESCALA:1/200
i=25%

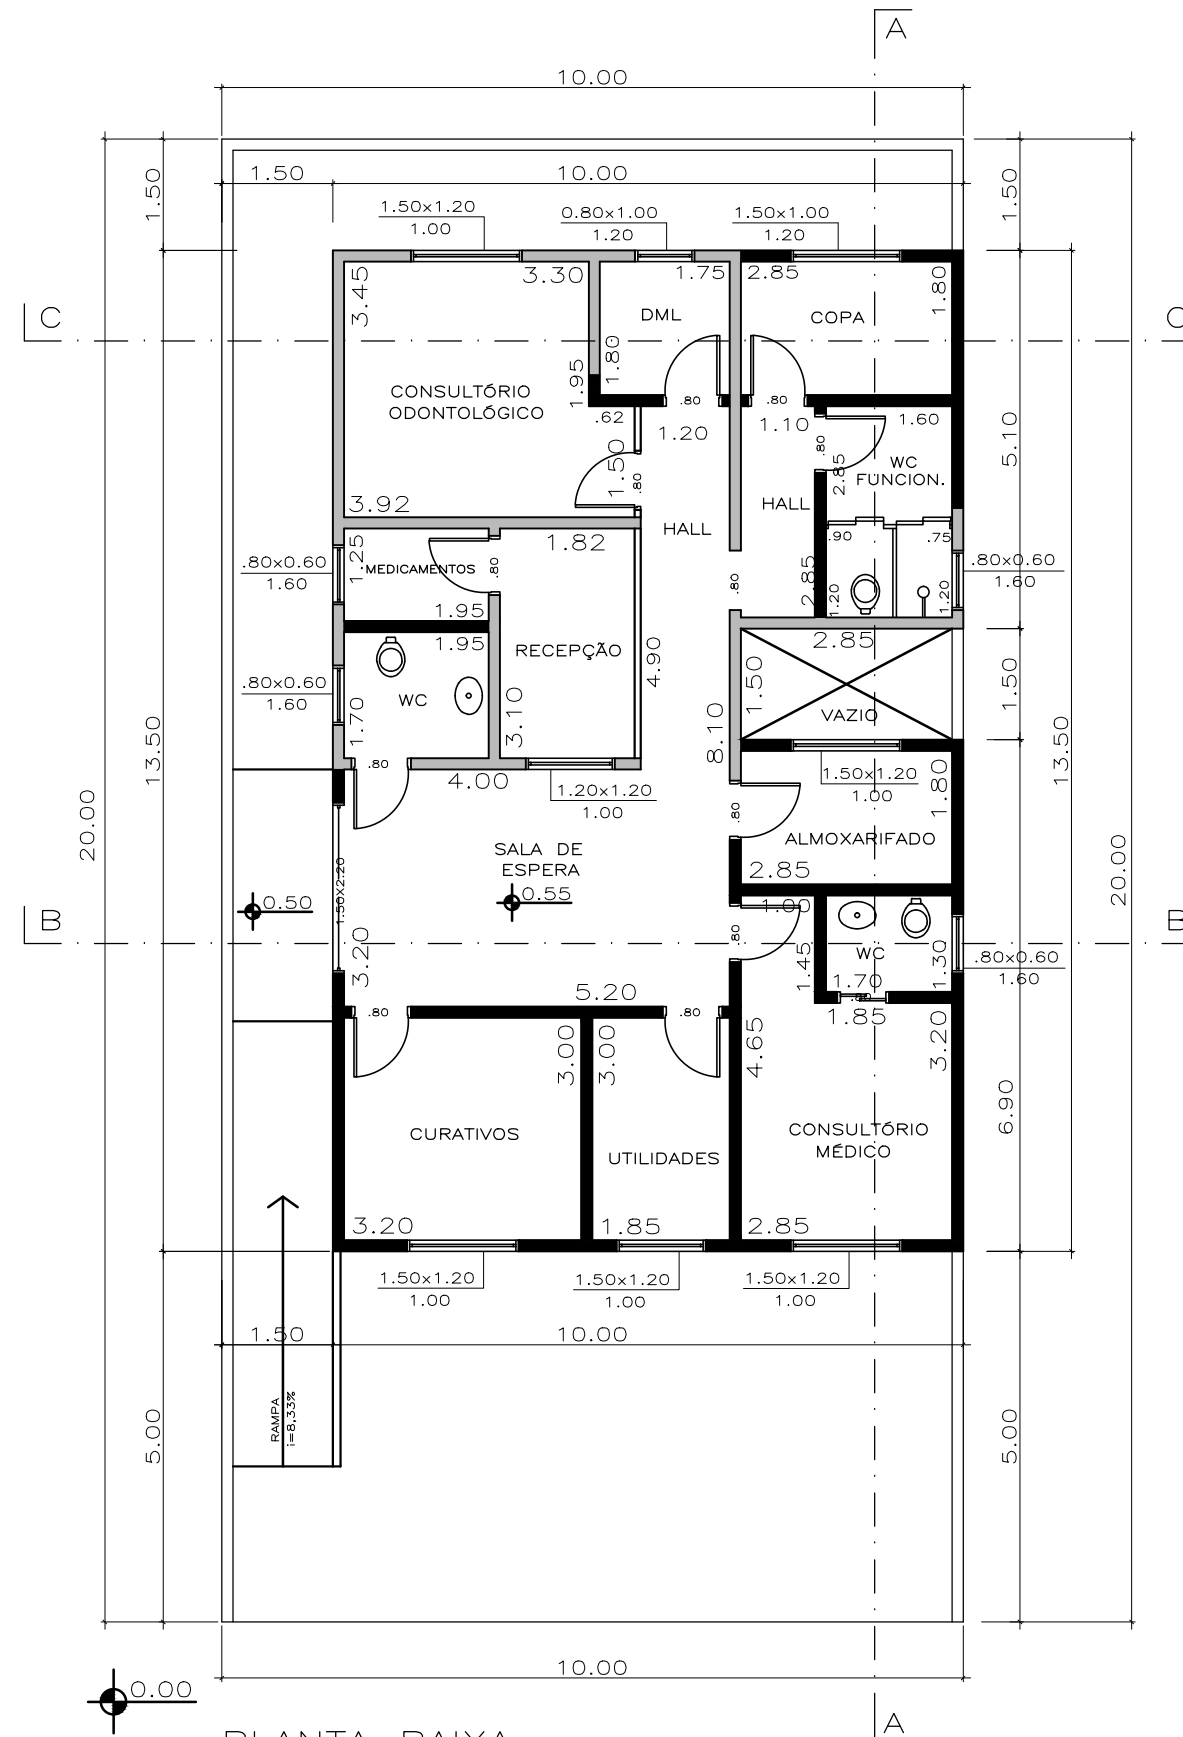

PLANTA BAIXA
ESCALA:1/100
A=110,25m²

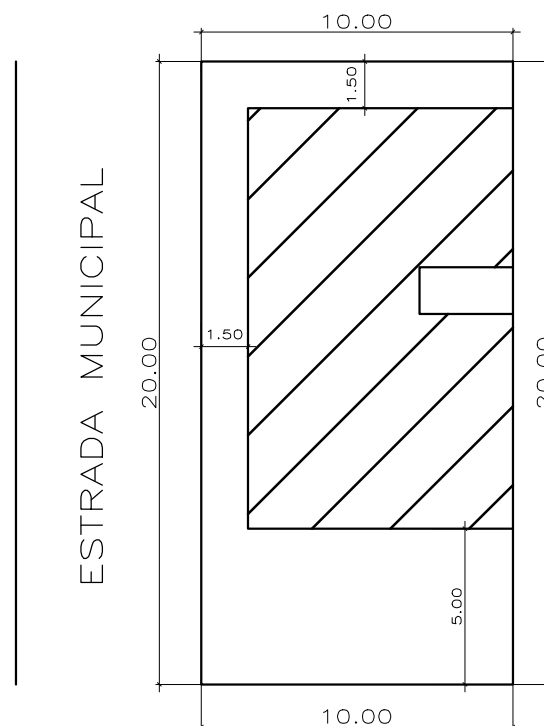

IMPLANTAÇÃO
SEM ESCALA

LEGENDA	
	ÁREA LEGALIZADA
	ÁREA AMPLIAÇÃO

PROJETO ARQUITETÔNICO VIGILÂNCIA SANITÁRIA		FOLHA: 01/02
OBRA – PROJETO DE AMPLIAÇÃO E REFORMA		
LOCAL – ESTRADA MUNICIPAL ESV 070 BAIRRO FAZENDA VELHA ESTIVA–MG		
PROP. – PREFEITURA MUNICIPAL DE ESTIVA CNPJ: 18.675.918/0001–04		
SITUAÇÃO S/ESC.	A APROVAÇÃO DO PROJETO NÃO IMPLICA NO RECONHECIMENTO POR PARTE DA PREFEITURA DO DIREITO DE PROPRIEDADE DO TERRENO.	
VIDE PLANTA	PREFEITURA MUNICIPAL DE ESTIVA CNPJ: 18.675.918/0001–04	
ÁREAS	JOAQUIM FRANCISCO PEREIRA ENG. CIVIL– CREA: 40914/D	
TERRENO	= 200,00m ²	
ÁREA LEGALIZADA	= 43,30m ²	
ÁREA AMPLIAÇÃO	= 100,33m ²	
TOTAL ÁREA CONSTRUÍDA	= 111,10m ²	