




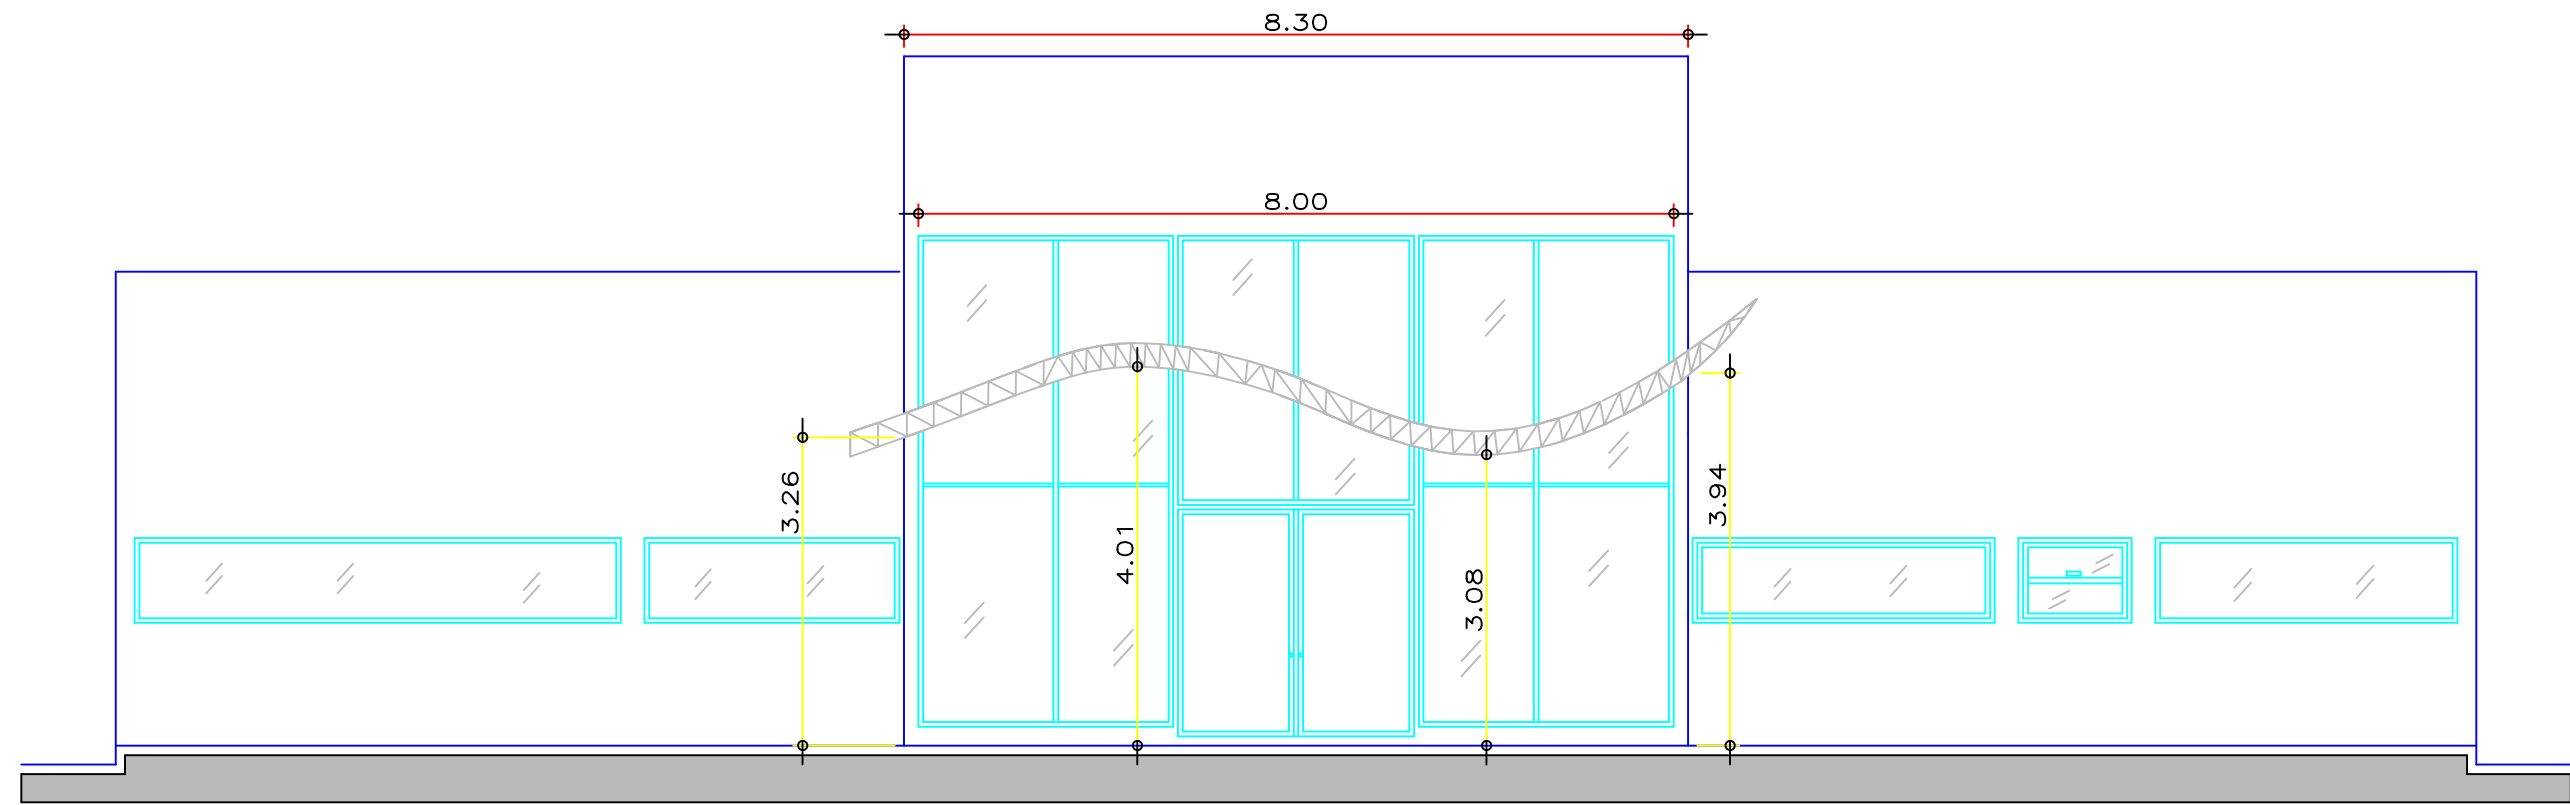


FACHADA
ESCALA: 1/100

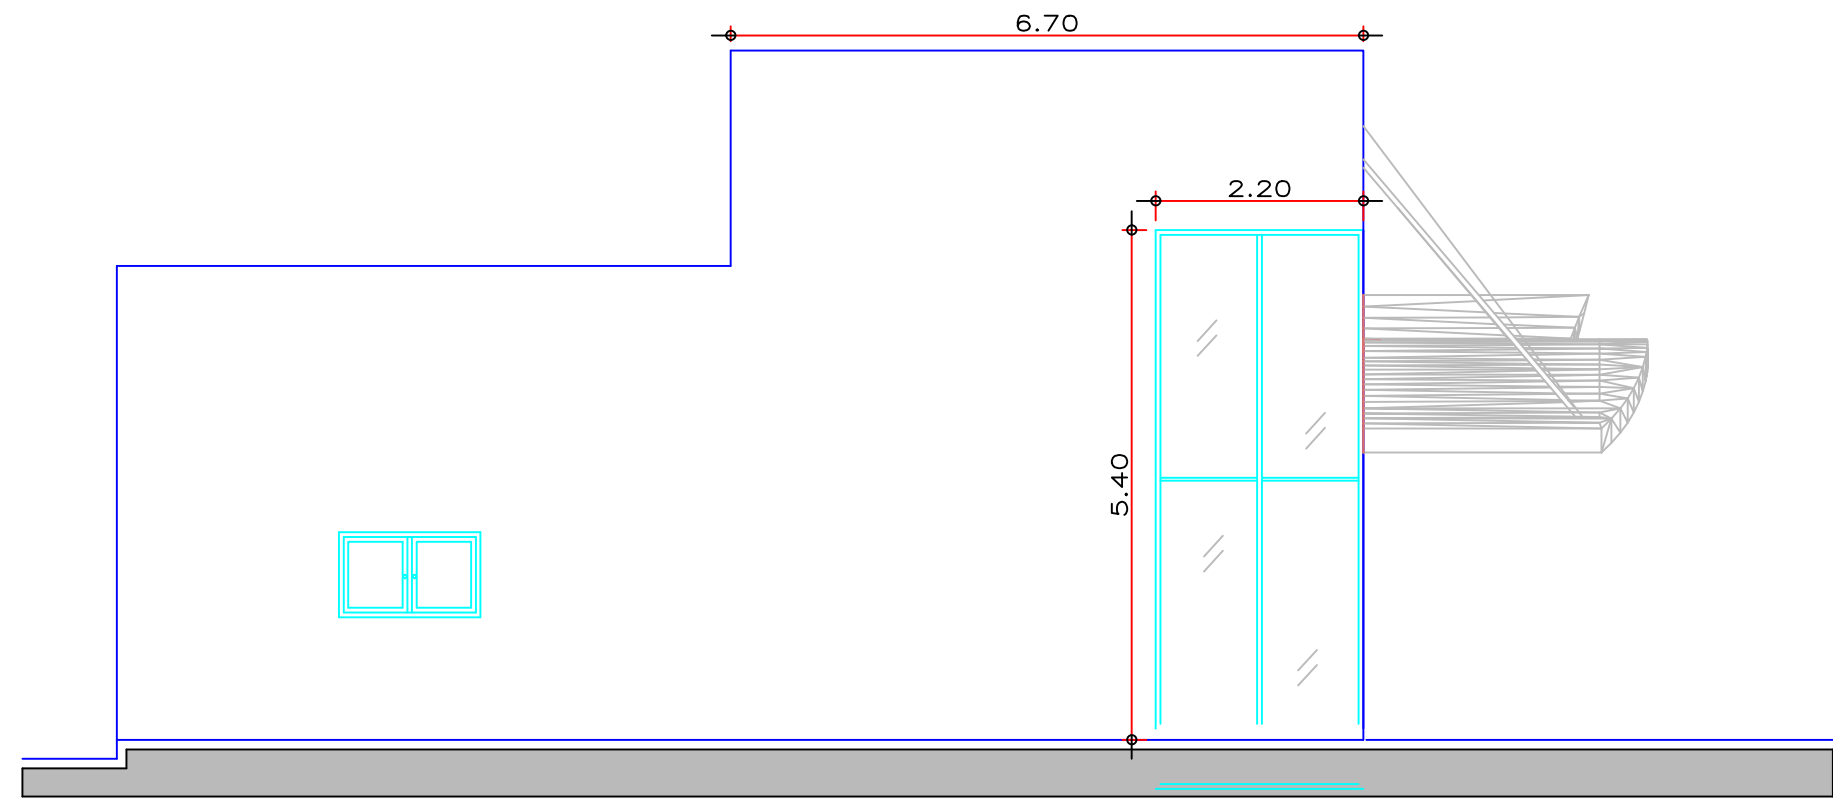


FACHADA LATERAL
ESCALA: 1/100

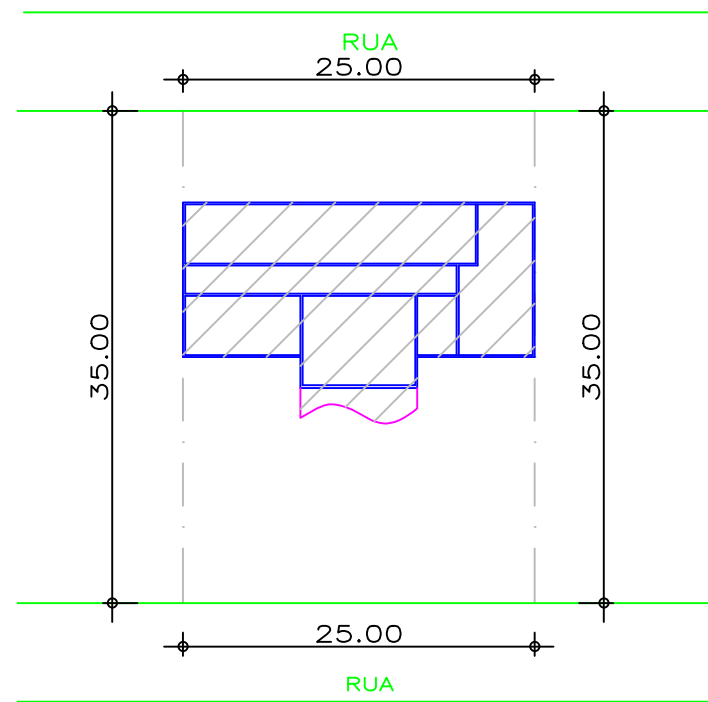

SITUAÇÃO
SEM ESCALA

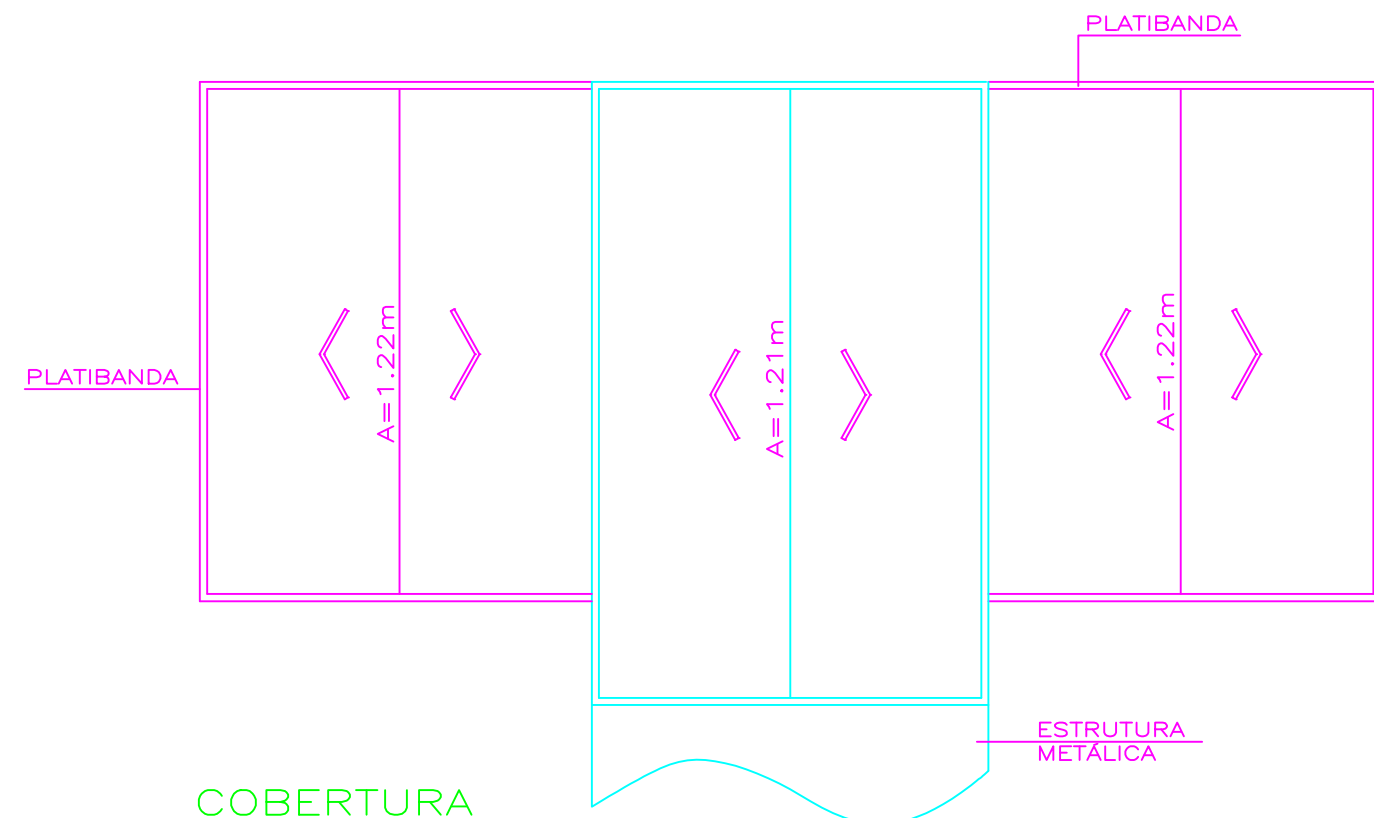

COBERTURA
ESCALA: 1/200
i = 30%

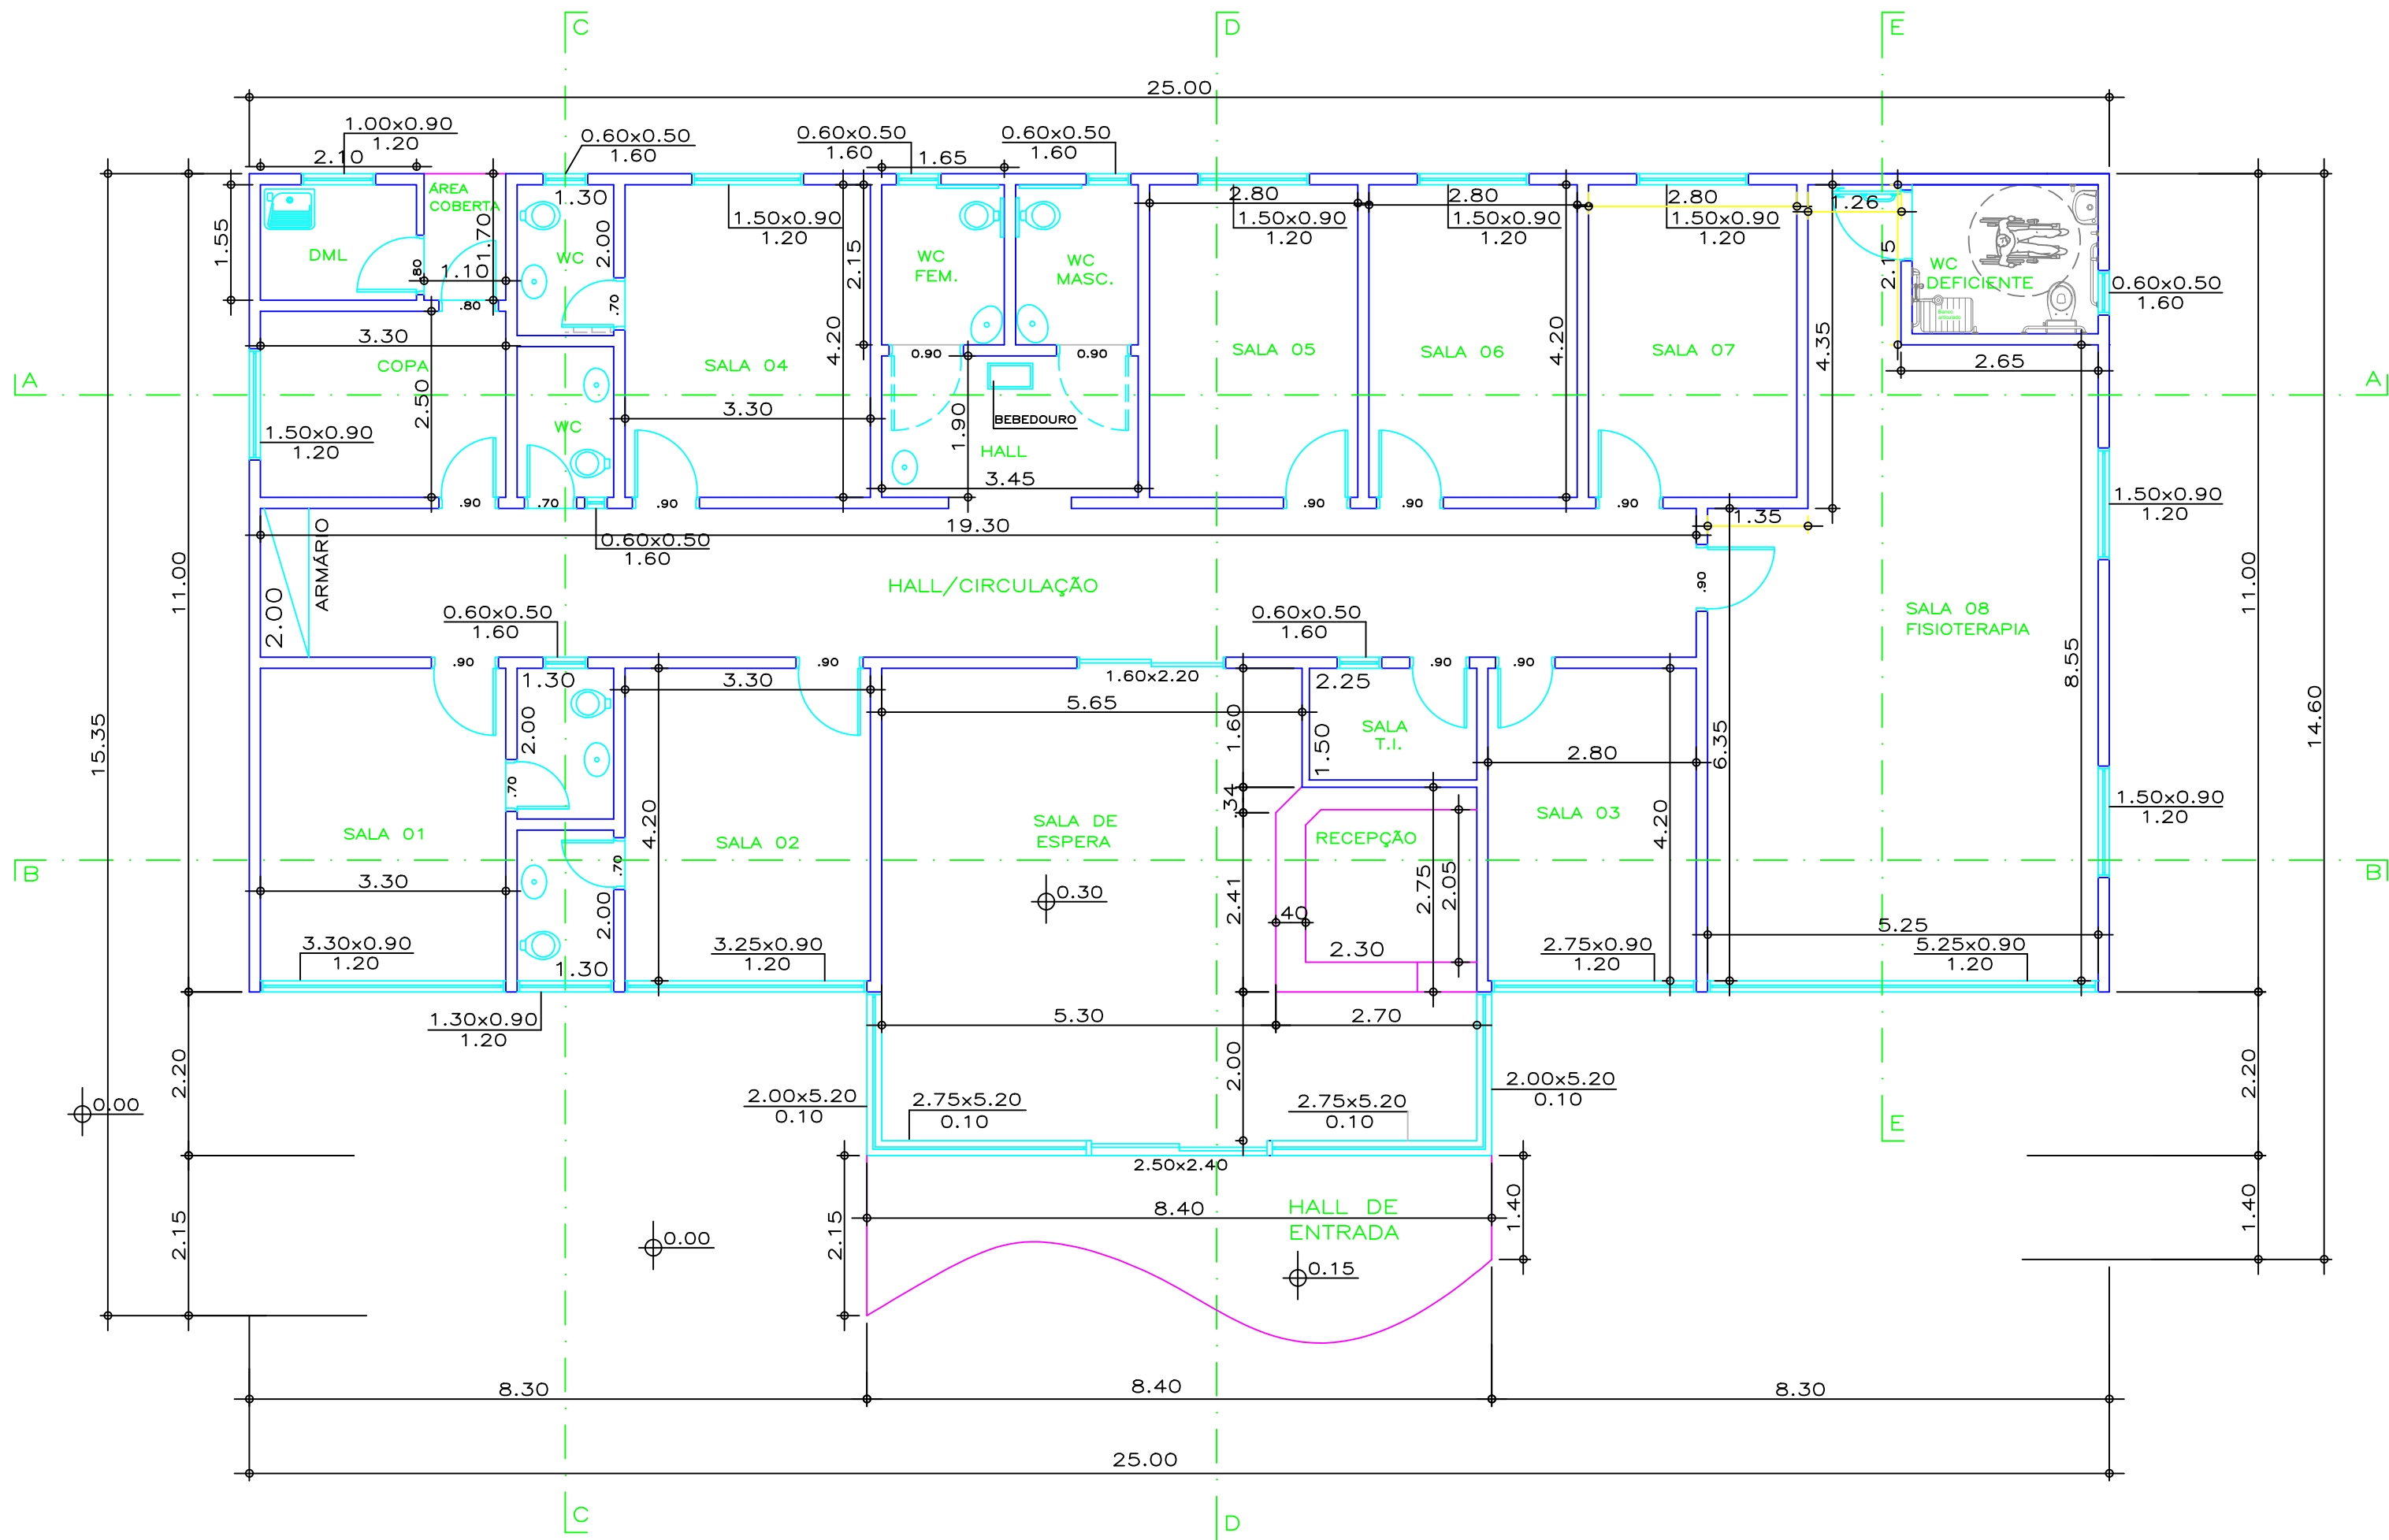

POLICLINICA
PLANTA BAIXA
ESCALA: 1/100
A=308,84m²

PROJETO ARQUITETÔNICO

FOLHA

01/02

PROC. Nº

FLS

ASS.

OBRA:

PROJETO DE CONSTRUÇÃO POLICLINICA

LOCAL:

ESTIVA
BAIRRO CENTRO

PROPRIETARIO:

PREFEITURA MUNICIPAL DE ESTIVA
CNPJ: 18.675.918/0001-04

SITUAÇÃO SEM ESCALA.

NÃO SERVE PARA FINS DE LOCAÇÃO.

VIDE PLANTA

ÁREAS EM m².

TERRENO: 0.000,00

A CONSTRUIR:

POLICLINICA 308,83

TOTAL: 308,83

TO = 00%

IA = 0,00


APROVAÇÃO:

(USO EXCLUSIVO DA PREFEITURA)


DECLARO QUE A APROVAÇÃO DO PROJETO NÃO IMPLICA NO RECONHECIMENTO POR PARTE DA PREFEITURA DO DIREITO DE PROPRIEDADE DO TERRENO

PROPRIETARIO: PREFEITURA MUNICIPAL DE ESTIVA
CNPJ: 18.675.918/0001-04


JEREMIAS CAMPOS DANIEL - CREA MG 242.037/D
Engenheiro Civil

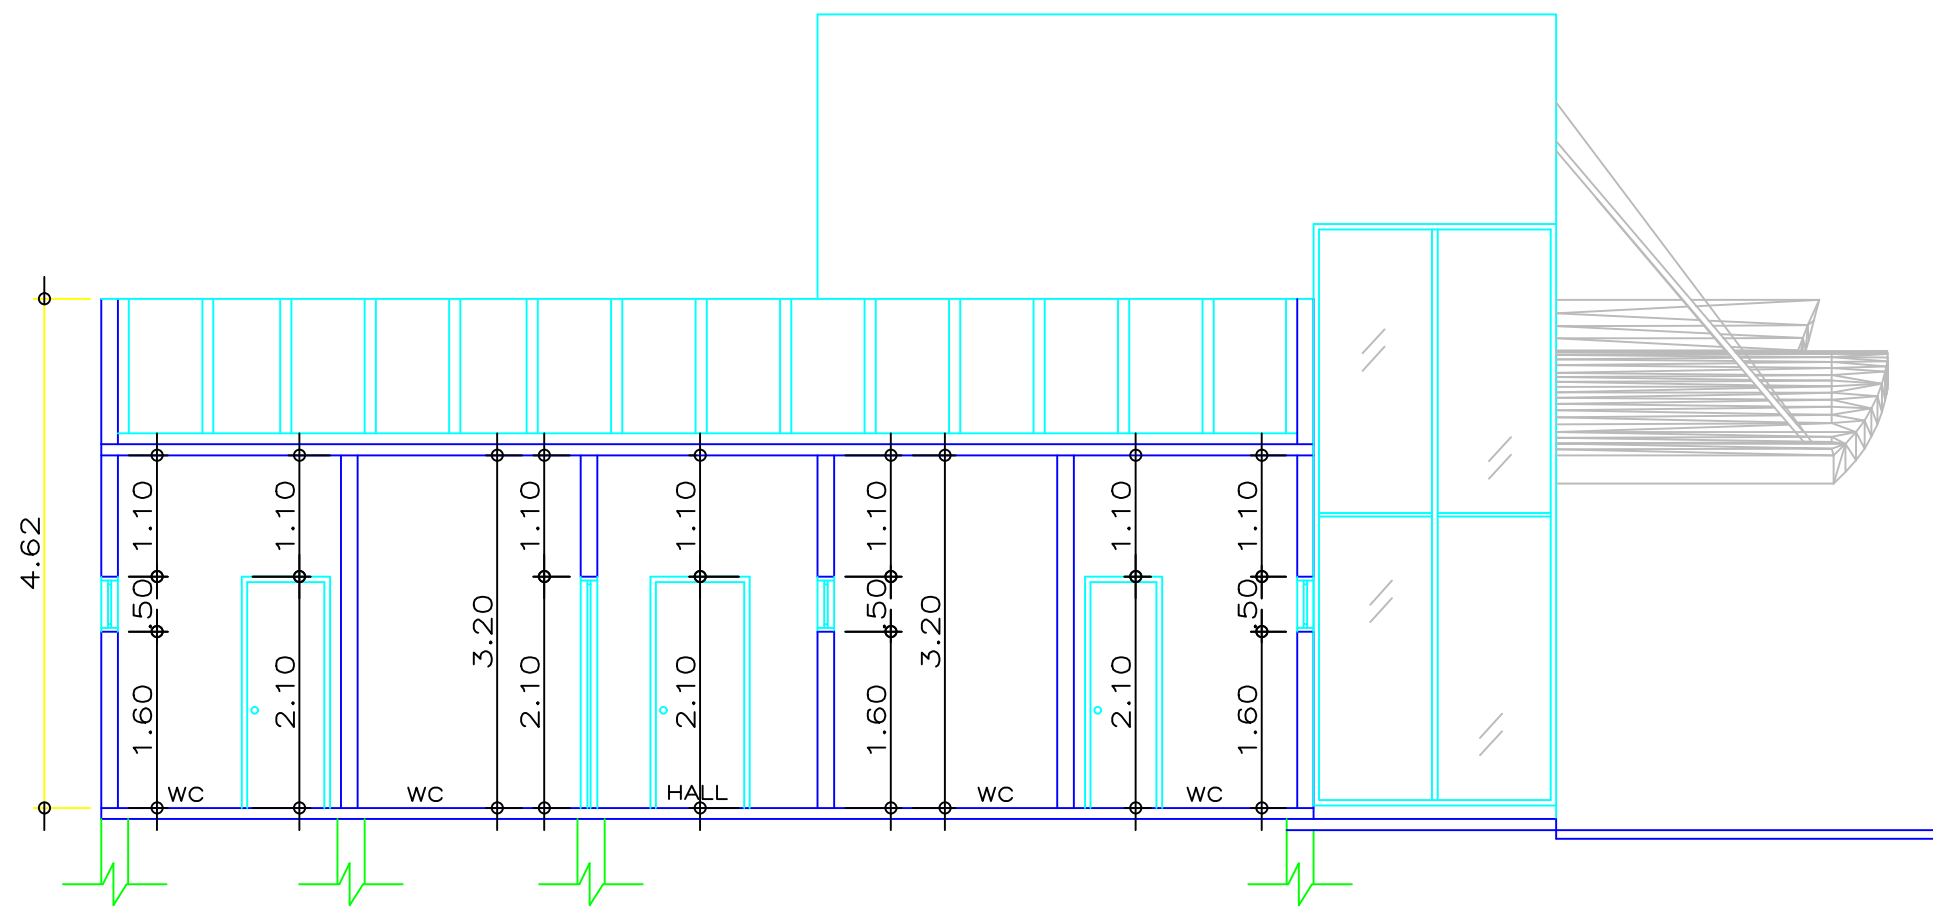


CORTE C.C
ESCALA:1/100

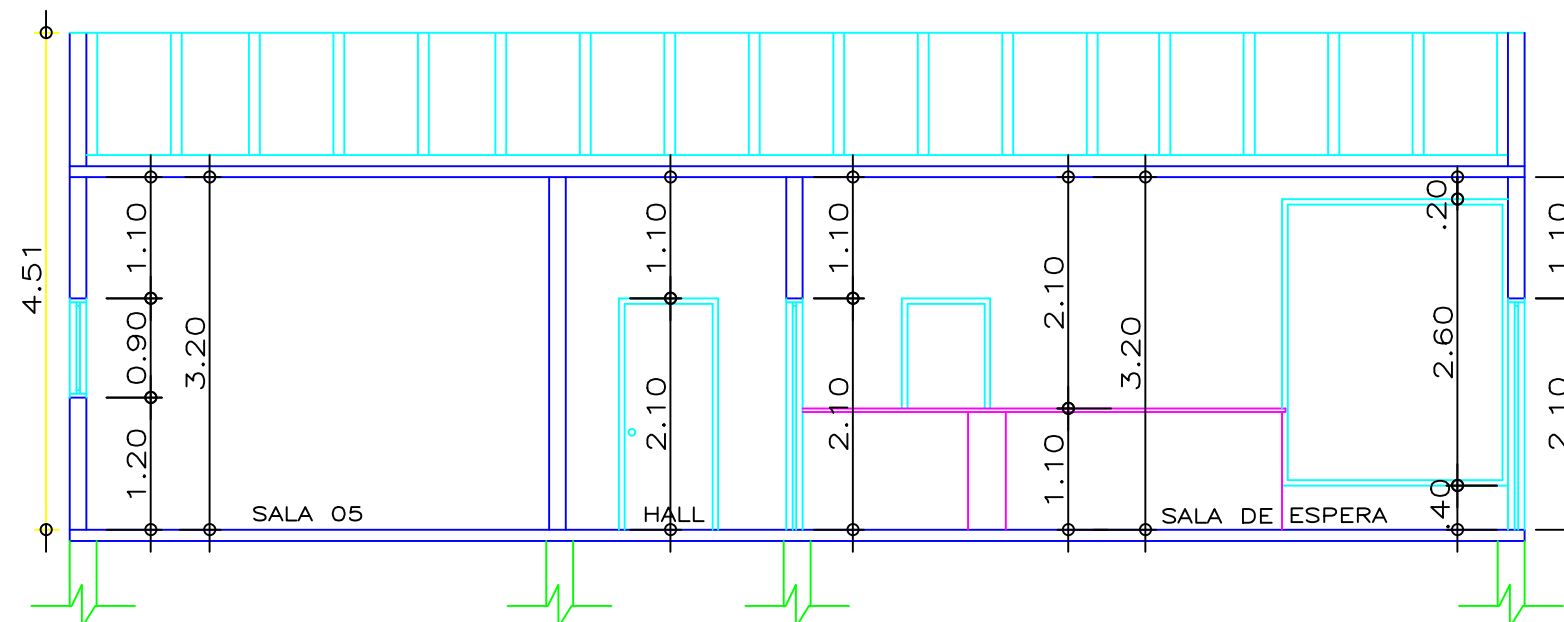


CORTE D.D
ESCALA:1/100

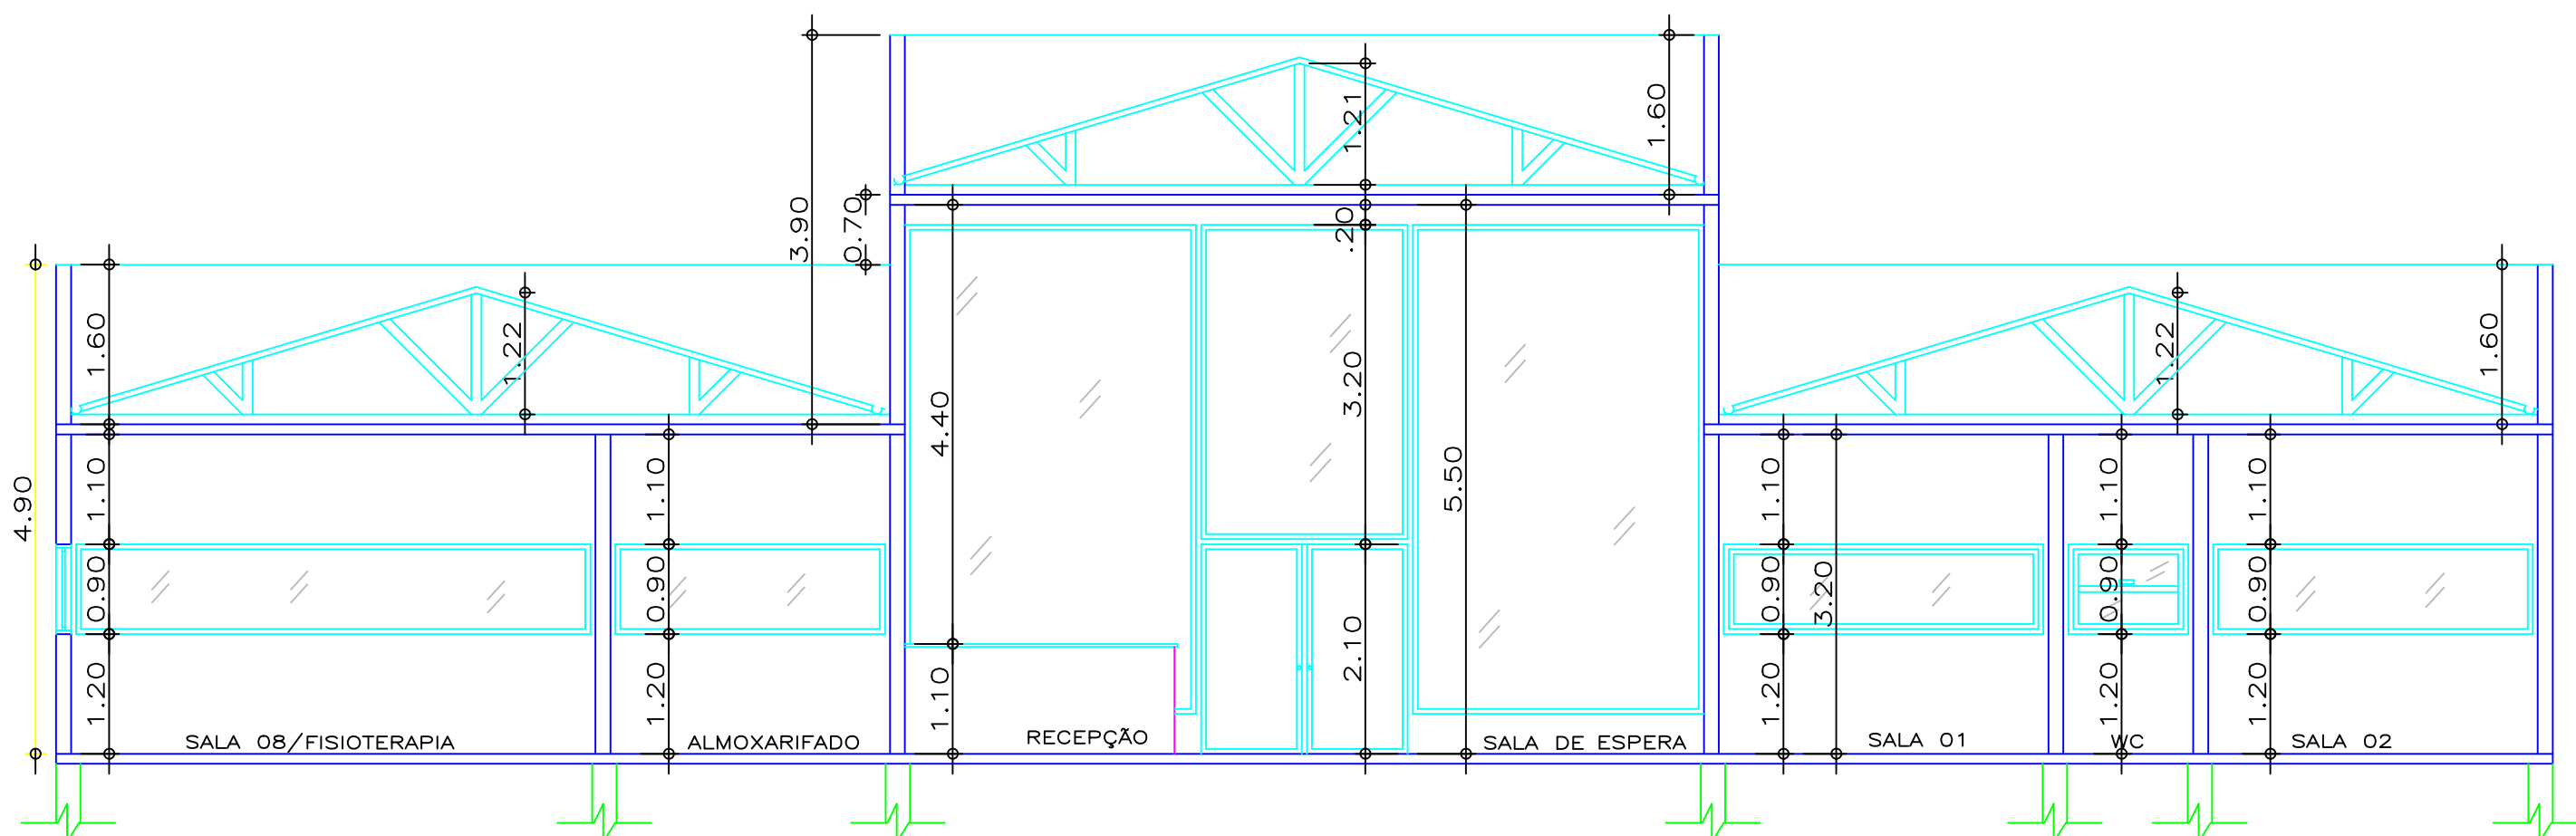

CORTE B.B
ESCALA:1/100

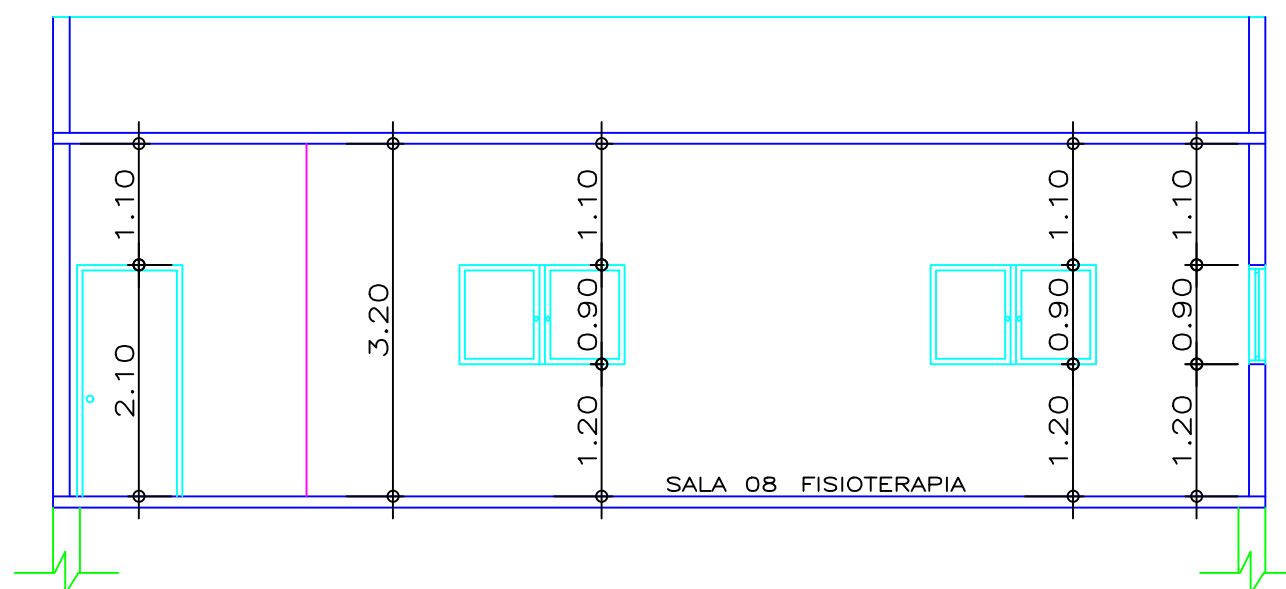

CORTE E.E
ESCALA:1/100

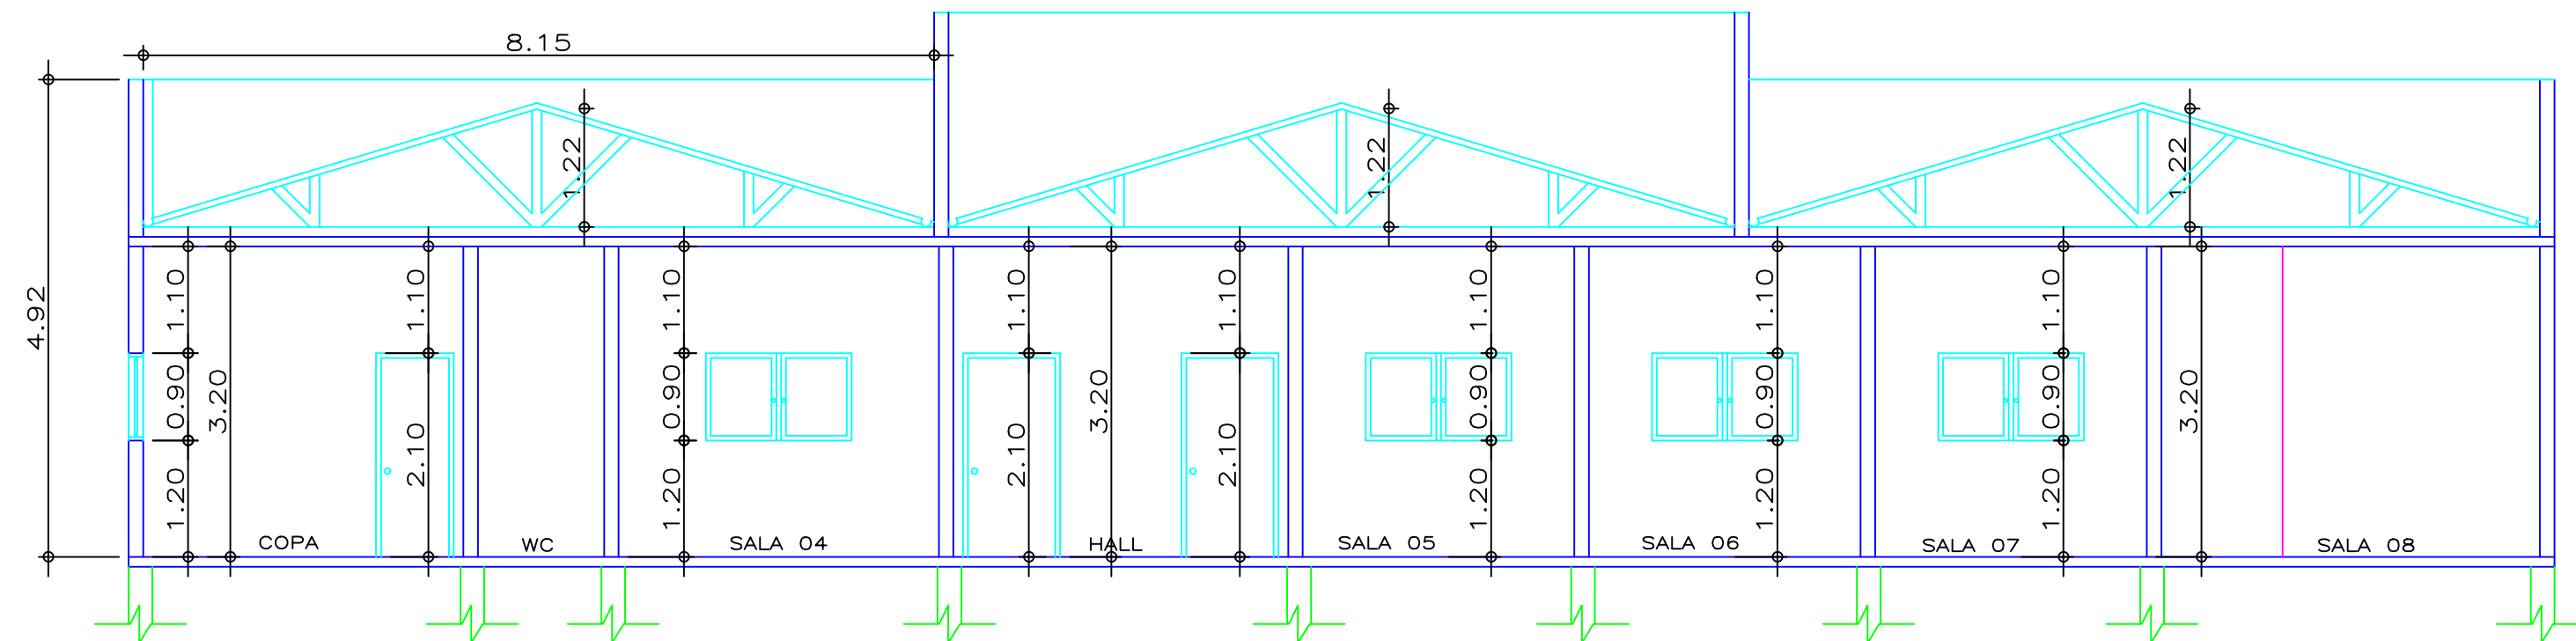

CORTE A.A
ESCALA:1/100

PROJETO ARQUITETÔNICO

FOLHA
02/02

PROC. Nº
FLS
ASS.

OBRA:
PROJETO DE CONSTRUÇÃO POLICLINICA

LOCAL:
**ESTIVA
BAIRRO CENTRO**

PROPRIETARIO:
PREFEITURA MUNICIPAL DE ESTIVA
CNPJ: 18.675.918/0001-04

SITUAÇÃO SEM ESCALA.
NÃO SERVE PARA FINS DE LOCAÇÃO.

DECLARO QUE A APROVAÇÃO DO PROJETO NÃO
IMPLICA NO RECONHECIMENTO POR PARTE DA
PREFEITURA DO DIREITO DE PROPRIEDADE DO
TERRENO

PROPRIETARIO: PREFEITURA MUNICIPAL DE ESTIVA
CNPJ: 18.675.918/0001-04

JEREMIAS CAMPOS DANIEL - CREA MG 242.037/D
Engenheiro Civil

VIDE PLANTA

ÁREAS EM m².

TERRENO: 0.000,00

A CONSTRUIR:
POLICLINICA 308,83

TOTAL: 308,83

TO = 00%

IA = 0,00

APROVAÇÃO:
(USO EXCLUSIVO DA PREFEITURA)