



SECRETARIA DE SAÚDE E BATALHÃO – SITUAÇÃO ATUAL – PLANTA DE COBERTURA
PLANTA BAIXA

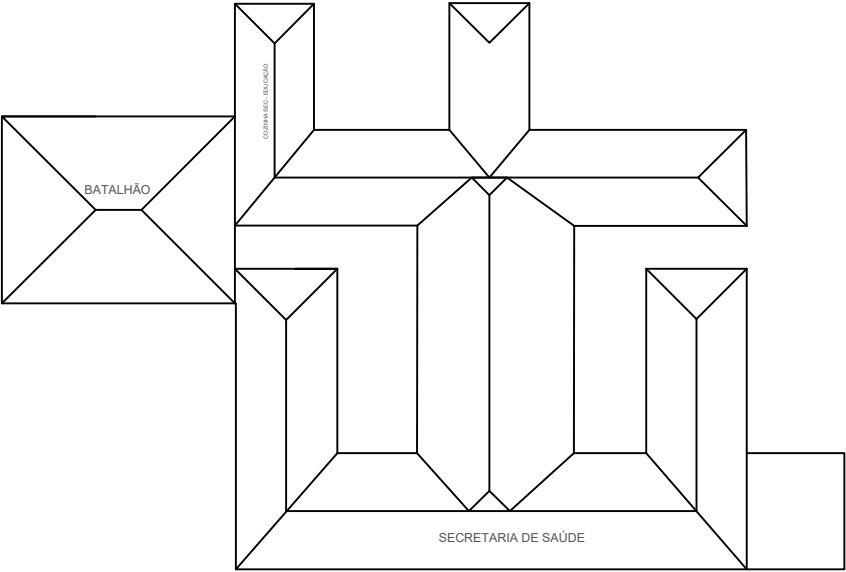

COBERTURA EM TELHA CERÂMICA FRANCESA APOIADA SOBRE ESTRUTURA DE MADEIRA


SECRETARIA DE SAÚDE E BATALHÃO – SITUAÇÃO FUTURA – PLANTA DE COBERTURA
PLANTA BAIXA

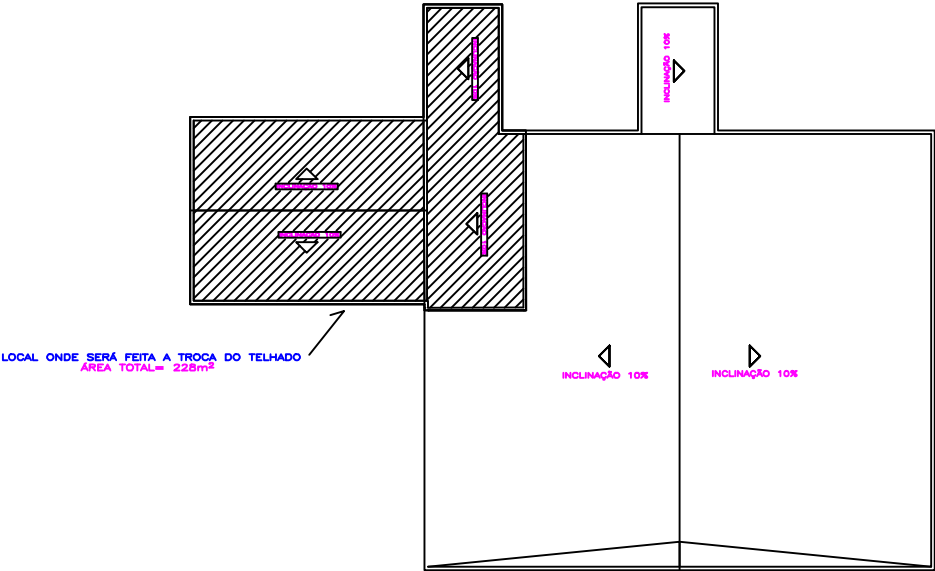

COBERTURA EM TELHA METÁLICA GALVANIZADA TRAPEZOIDAL, SIMPLES, APOIADA EM ESTRUTURA DE AÇO COMPOSTA POR TRELIÇAS E TERCAS,


DETALHE 1 – PLATIBANDA

Escala 1/100

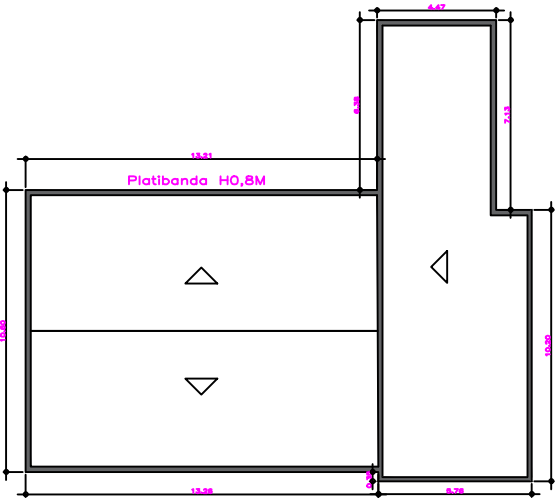

DETALHE 2 – FORRO DE PVC

Escala 1/100
ÁREA TOTAL= 90m²

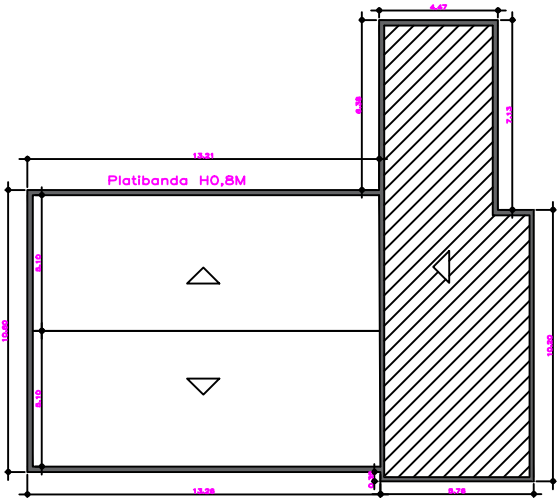

SECRETARIA DE SAÚDE E BATALHÃO – SITUAÇÃO ATUAL
PLANTA BAIXA


Escala 1/100



DETALHE 3 – VIGA DE APOIO PLATIBANDA

V1 (20 x 40)

ESC 1:20

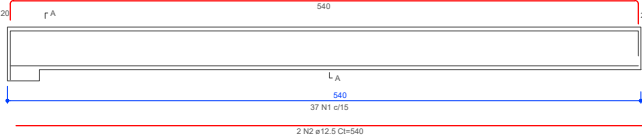

SEÇÃO A-A

ESC 1:30



Obra		COBERTURA BATALHÃO E COZINHA SEC - SAÚDE	
Projeto		Proprietários	
Jeremias Campos Daniel Eng Civil - CREA MG 242.037/D		Prefeitura Municipal de Estiva CNPJ - 18.675.918/0001-24	
Projeto		Folha	
Descrição		1	
Data		Escala	
NOVEMBRO/2025		Indicada	