



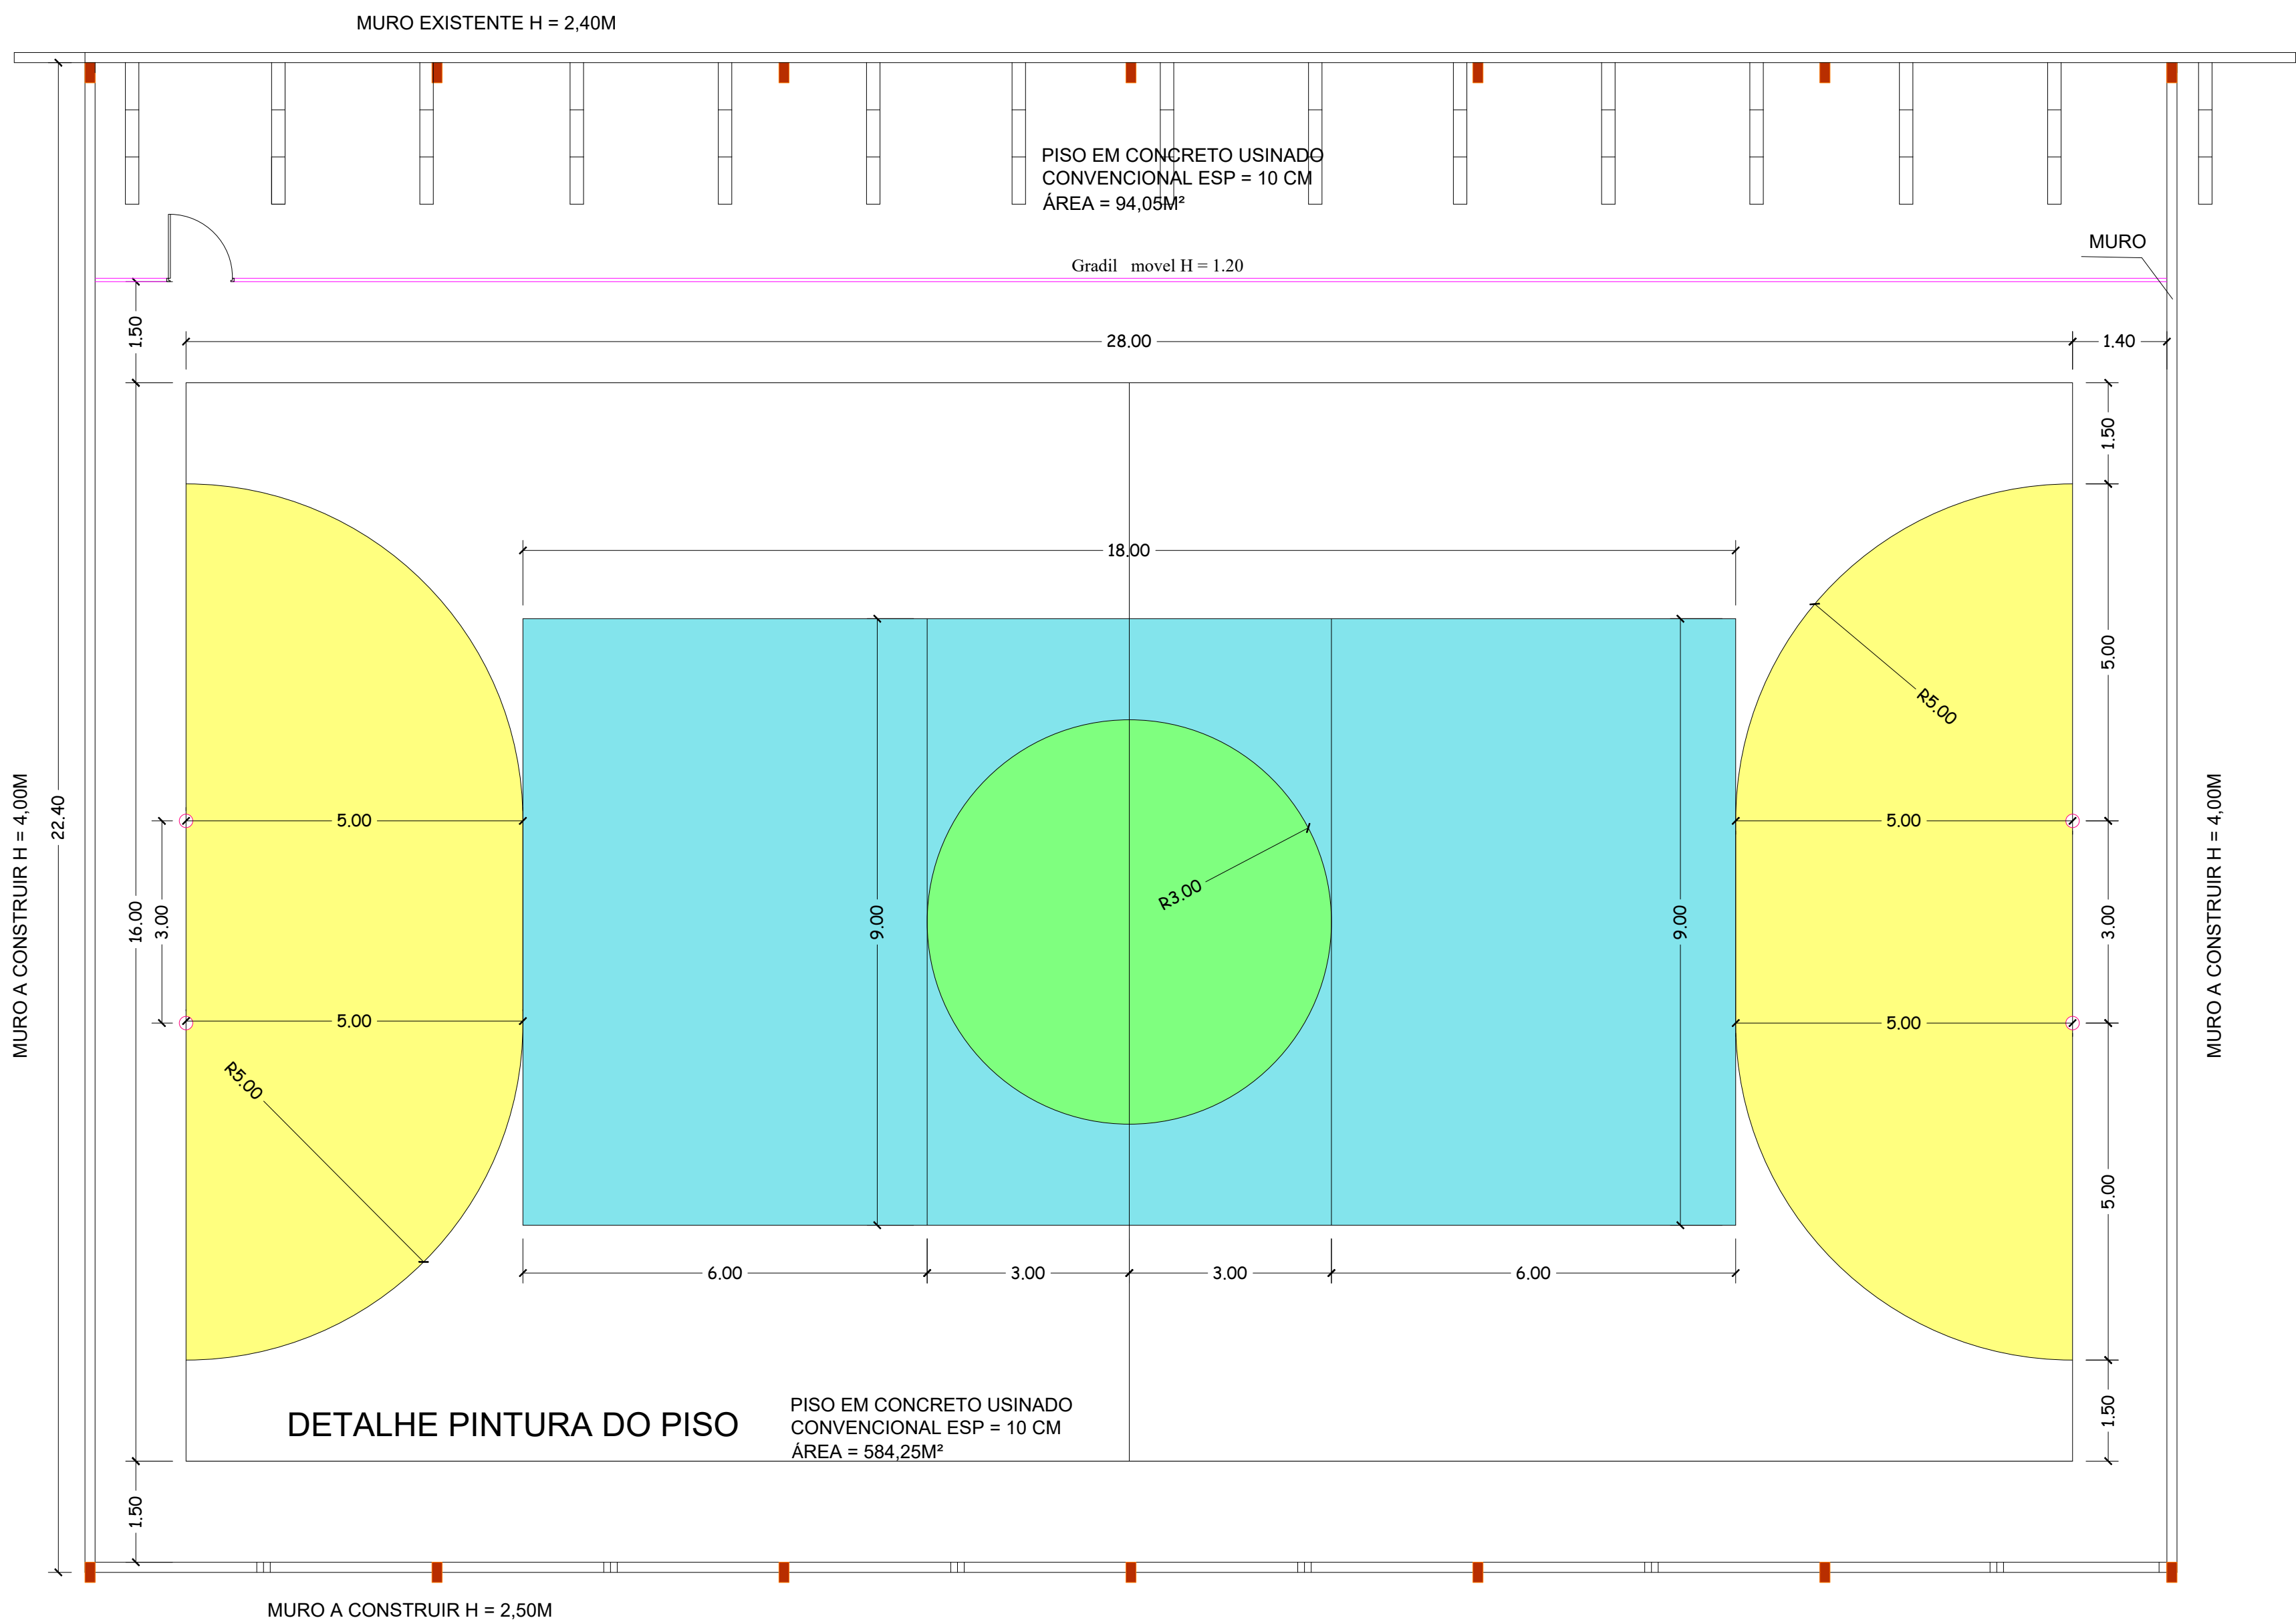

PLANTA BAIXA
QUADRA POLIESPORTIVA
ESCALA 1:100

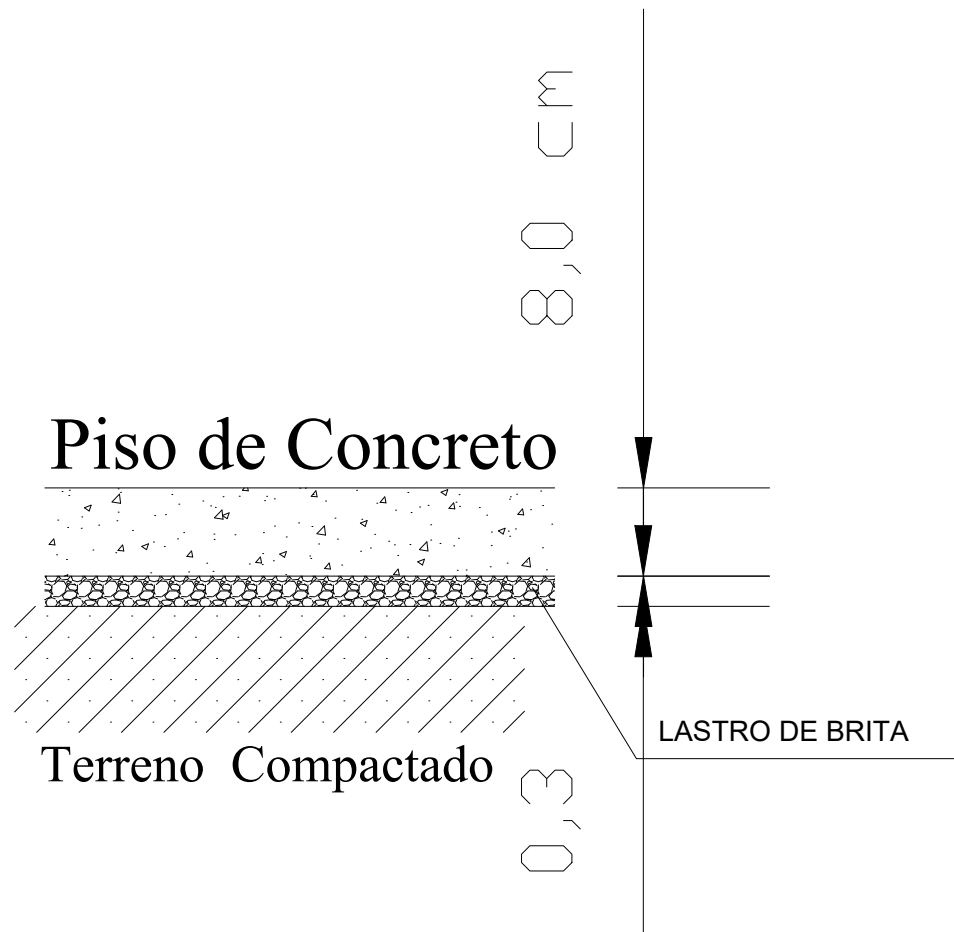

DETALHE DO PISO

PREFEITURA MUNICIPAL DE ESTIVA		FOLHA 02/04
OBRA: CONSTRUÇÃO DE QUADRA POLIESPORTIVA COBERTA NA ESCOLA MUNICIPAL GUSTAVO JOSÉ DA ROSA BAIRRO: FAZENDA VELHA CIDADE: ESTIVA - MG Coordenadas: -22.411925, -46.075436		TIPO PROJETO Projeto Básico
ASSINATURAS PREFEITO MUNICIPAL RT: Eng. Ewerton Vinícius da Silva CREA : 228447/D		ÁREAS CONSTRUÇÃO: 700,17m²
		DATA: 11/ 07 / 2025