




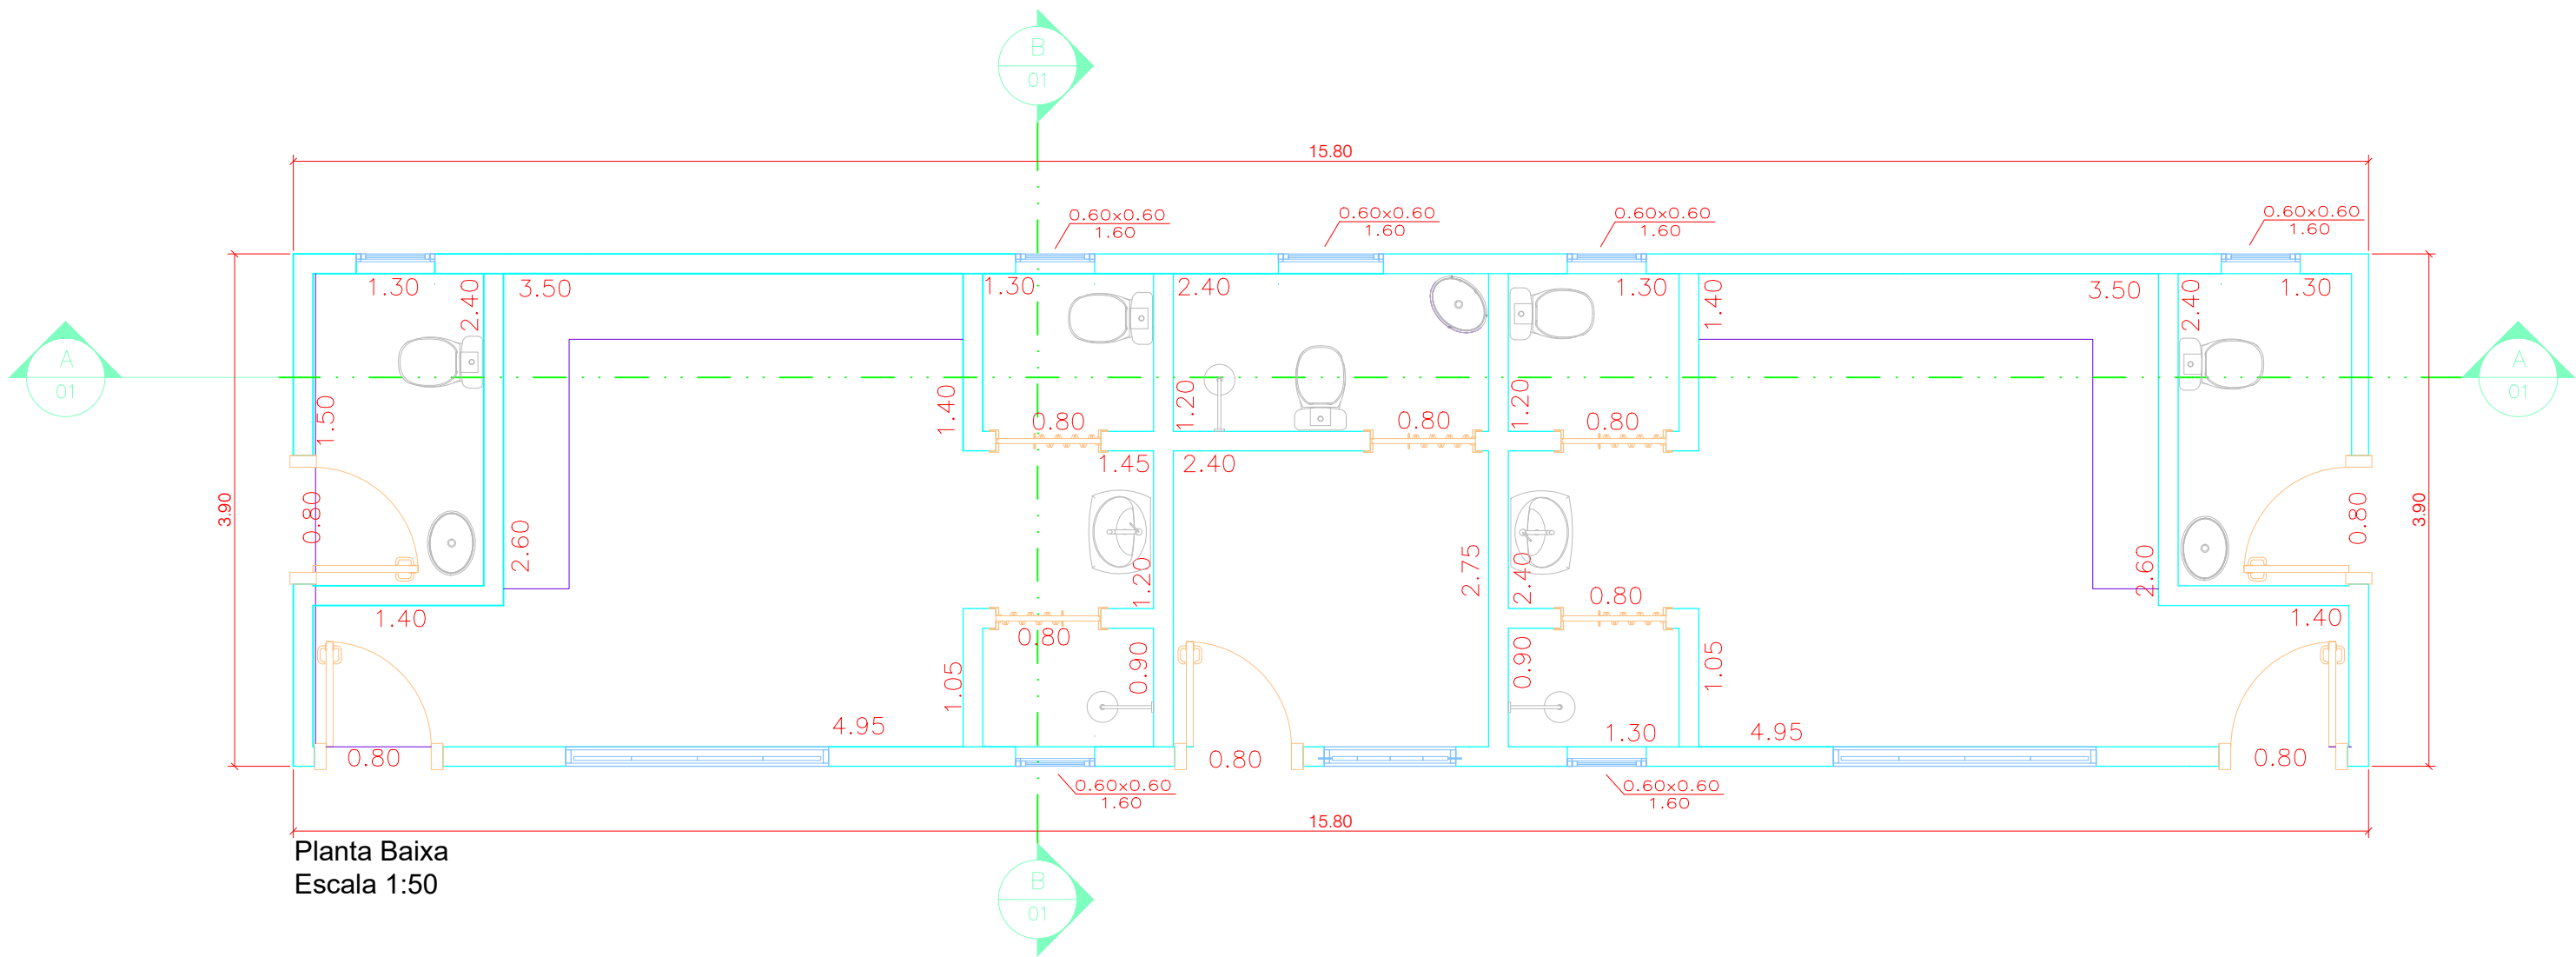


Planta Baixa
Escala 1:50

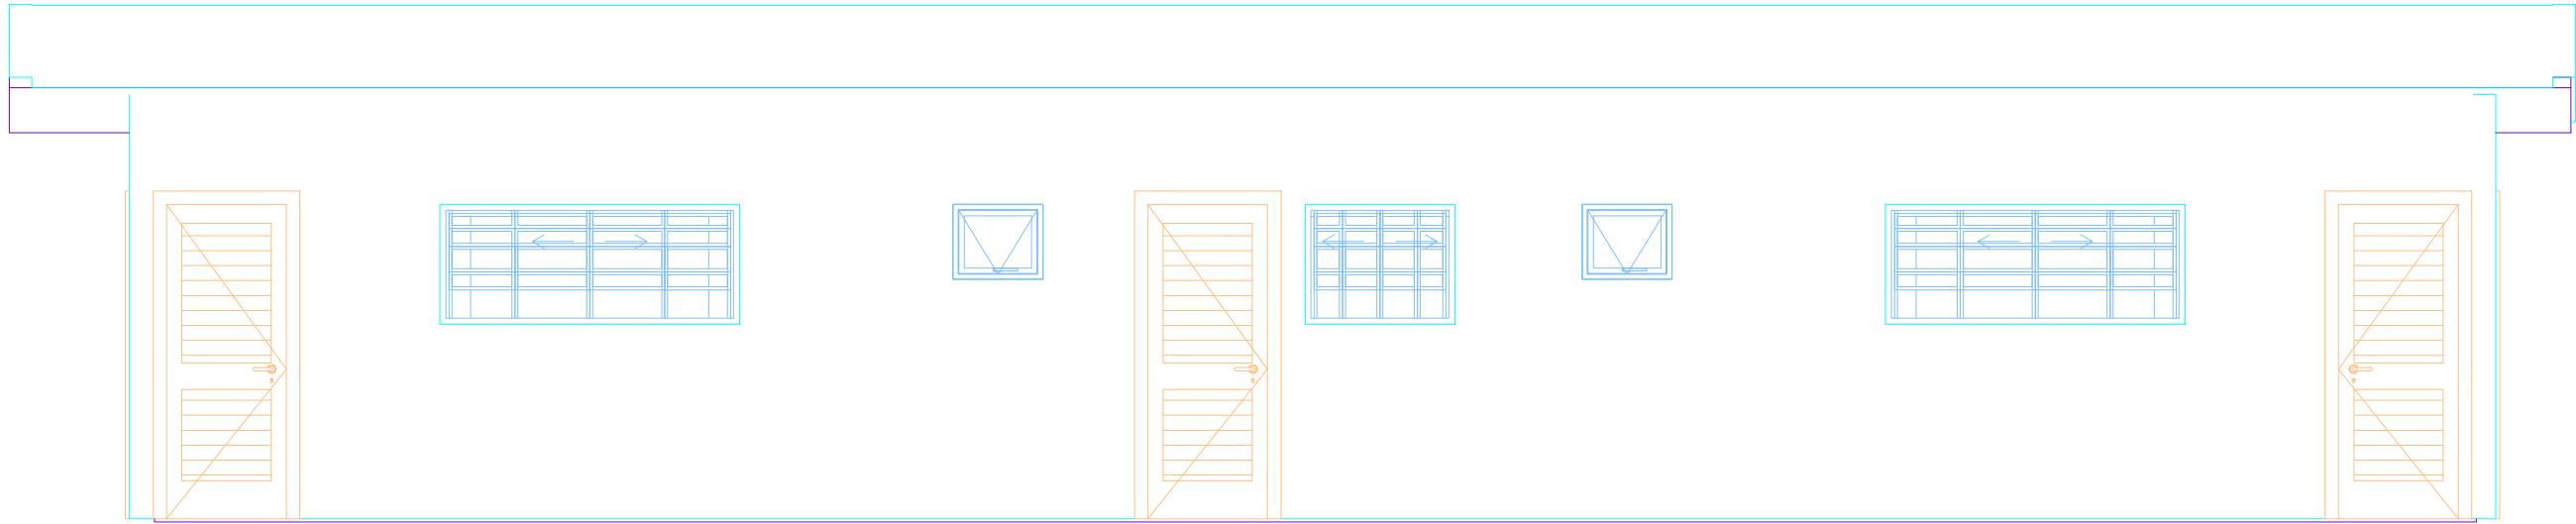


Elevação Frontal
Escala 1:50

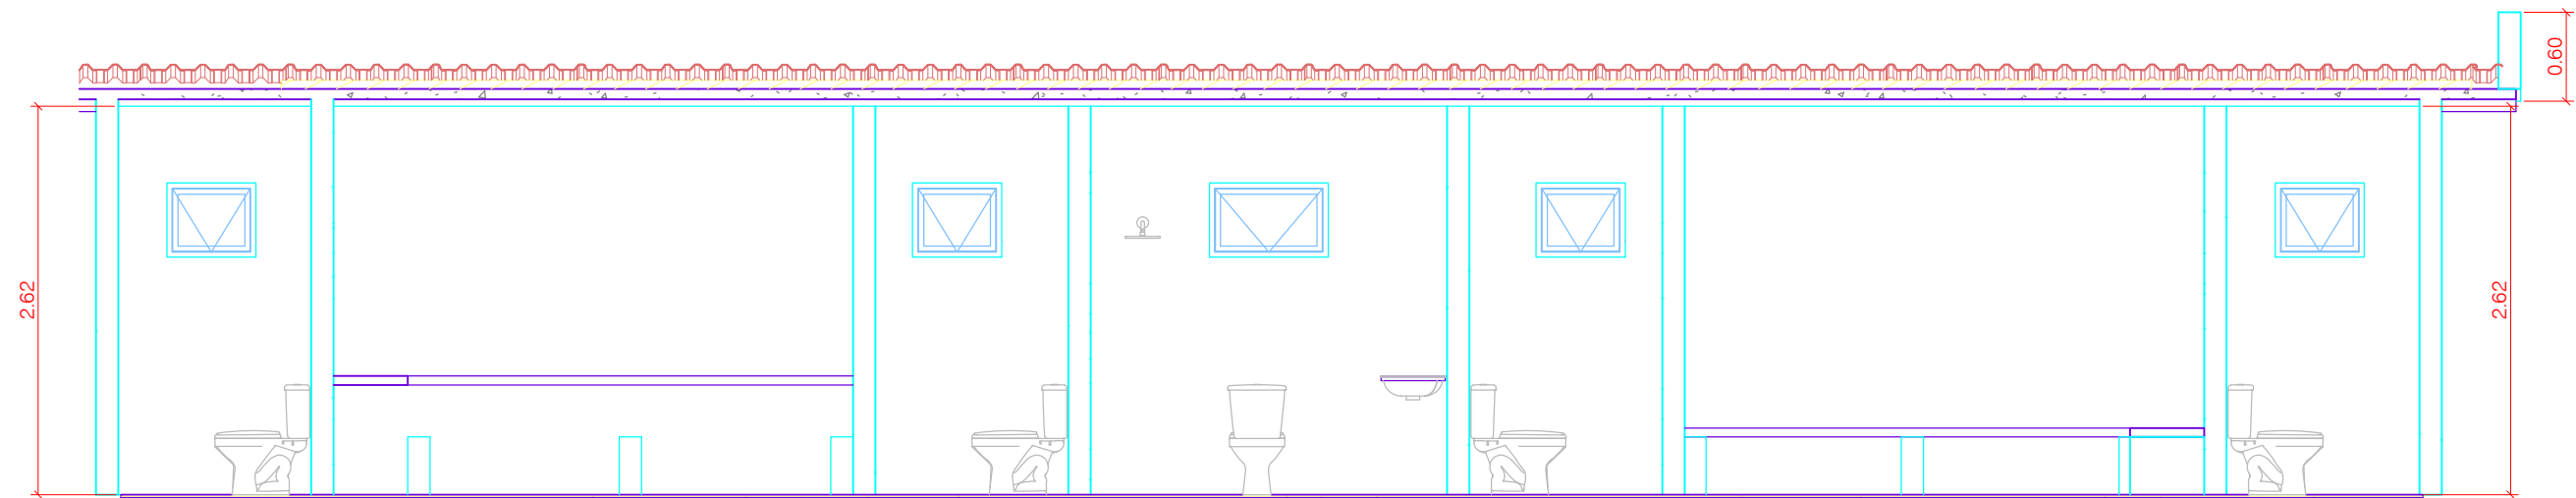

Corte A-A
Escala 1:50

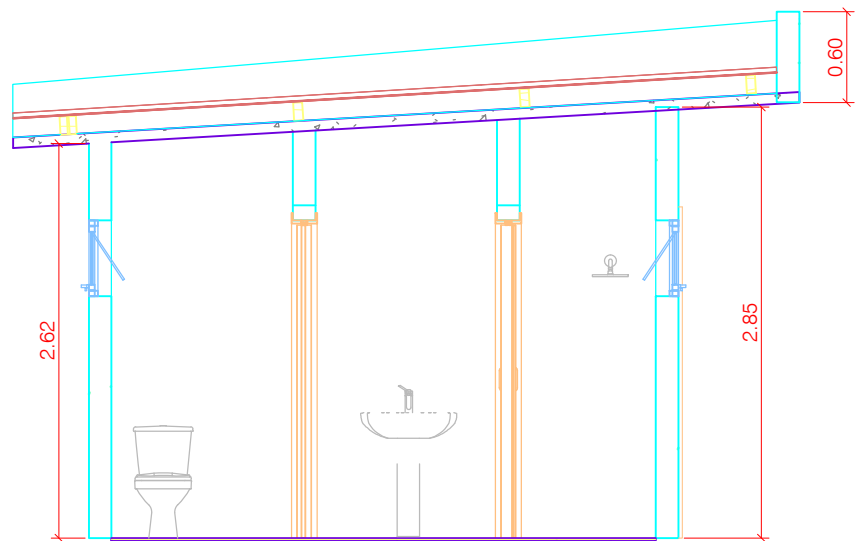

Corte B-B
Escala 1:50

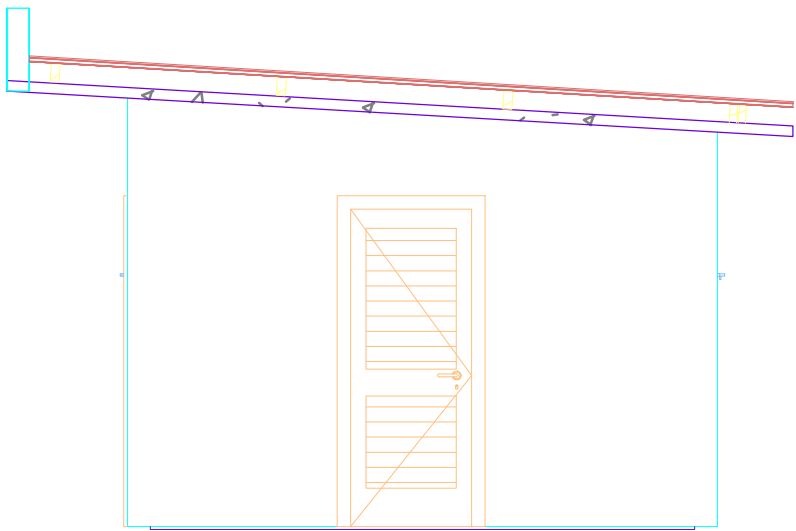

Elevação Lateral
Escala 1:50

PROJETO ARQUITETÔNICO

FOLHA

01/01

PROC. Nº

FLS

ASS.

OBRA:

PROJETO DE CONSTRUÇÃO - VESTIÁRIOS BAIRRO PINHAL II

LOCAL:

ESTIVA
BAIRRO - PINHAL II

PROPRIETARIO:

PREFEITURA MUNICIPAL DE ESTIVA
CNPJ: 18.675.918/0001-04

SITUAÇÃO SEM ESCALA.
NÃO SERVE PARA FINS DE LOCAÇÃO.

VIDE PLANTA

DECLARO QUE A APROVAÇÃO DO PROJETO NÃO IMPLICA NO RECONHECIMENTO POR PARTE DA PREFEITURA DO DIREITO DE PROPRIEDADE DO TERRENO

PROPRIETARIO: PREFEITURA MUNICIPAL DE ESTIVA
CNPJ: 18.675.918/0001-04

JEREMIAS CAMPOS DANIEL
Engenheiro Civil - CREA MG 242.037/D

ÁREAS EM m².

TERRENO: 0.000,00

A CONSTRUIR:

VESTIÁRIOS 82,32m²

TOTAL: 82,32m²

TO = 00%

IA = 0,00

APROVAÇÃO:

(USO EXCLUSIVO DA PREFEITURA)