
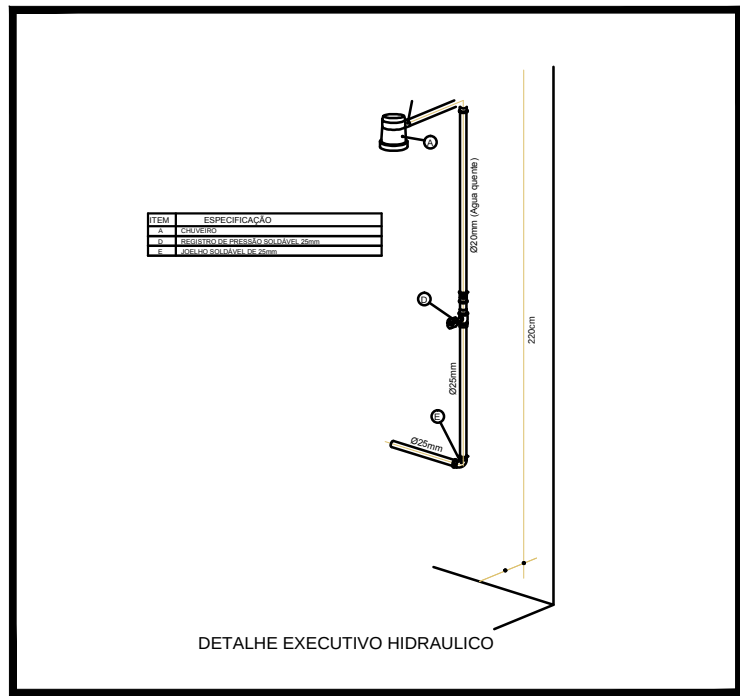
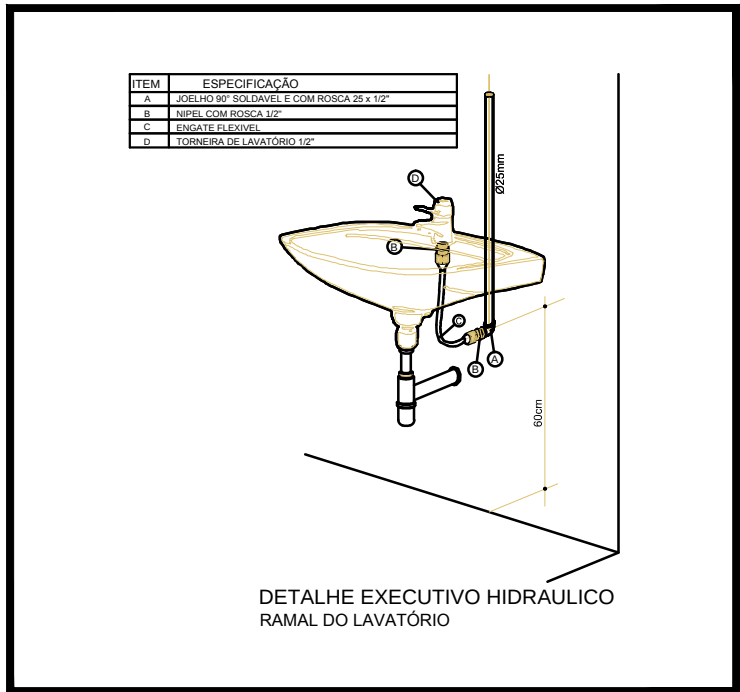
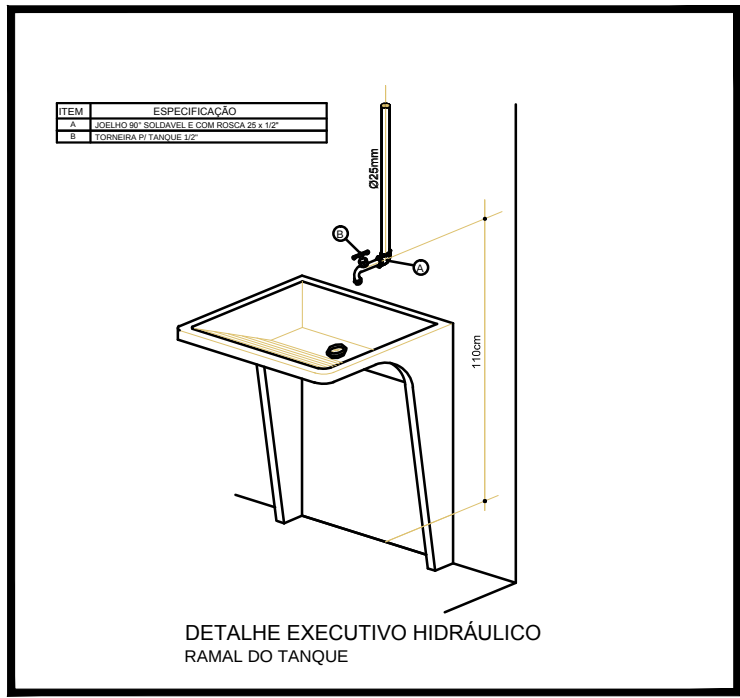


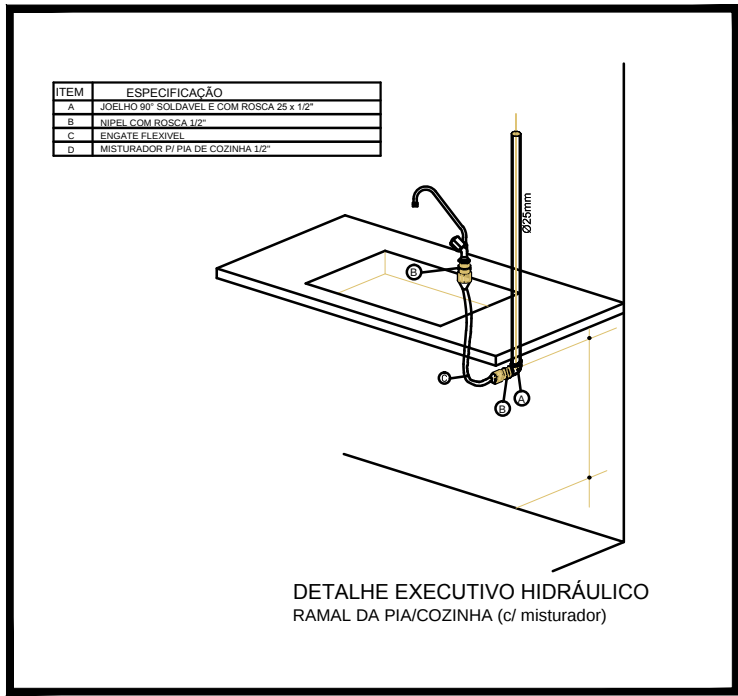

NOTAS

- 1- PARA LOCALIZAÇÃO EXATA DAS LOUÇAS E METAIS, CONSULTAR PROJETO ARQUITETÔNICO;
- 2- PARA ÁGUA POTÁVEL, CONSIDERAR TUBOS E CONEXÕES EM PVC SOLDÁVEL;
- 3- INSTALAR CONEXÕES COM BUCHA DE LATÃO NOS PONTOS TERMINAIS DE ÁGUA FRIA;
- 4- AS CANALIZAÇÕES NUNCA SERÃO INTEIRAMENTE HORIZONTAIS, DEVENDO, PORTANTO, APRESENTAR DECLIVIDADE MÍNIMA DE 0,1% NO SENTIDO DO ESCOAMENTO;
- 5- PARA AS TUBULAÇÕES DE ÁGUA POTÁVEL E ESGOTO, UTILIZAR COMO DECLIVIDADE MÍNIMAS OS SEQUENTES VALORES: Ø150mm - i=0,7%; Ø100mm - i=2%; Ø75 e 50mm - i=3%;
- 6- AS VENTILAÇÕES DEVERÃO EXCEDER A ALTURA DO TELHADO EM 30 cm. DEVERÁ SER INSTALADO UM "TERMINAL DE VENTILAÇÃO" COM DIÂMETRO COMPATÍVEL NA EXTREMIDADE SUPERIOR DA PRUMADA DE VENTILAÇÃO DE MODO A GARANTIR SUA PROTEÇÃO;
- 7- PARA LOCALIZAÇÃO EXATA E BITOLA DO PADRÃO DE ÁGUA/HIDRÔMETRO, CONSULTAR A CONCESSIONÁRIA;
- 8- AS ÁGUAS PLUVIAIS, APÓS COLETADAS, NÃO PODERÃO SER LANÇADAS NO SISTEMA DE ESGOTAMENTO SANITÁRIO;
- 9- OS DUTOS DEVERÃO SER ENCAIXADOS NAS CONEXÕES POR MEIO DE MÉTODOS APROPRIADOS, NUNCA UTILIZANDO AQUECIMENTO (FOGO) PARA SUBSTITUIR CONEXÕES;
- 10- TUBULAÇÕES NÃO COTADAS CORRESPONDEM A Ø 25 mm (ÁGUA FRIA) E Ø 22 mm (ÁGUA QUENTE);
- 11- A ALTURA DOS REGISTROS DE PRESSÃO (RP) PODE VARIAR.
- 12- AS TUBULAÇÕES PODEM SER REORGANIZADAS, A FIM DE DIMINUIR O TAMANHO DAS BONECAS HIDRÁULICAS;
- 13- A CAÍDA DO PISO (INCLINAÇÃO) DEVERÁ SER FEITA, SEMPRE, EM DIREÇÃO AOS RALOS DESTINADOS À CAPTAÇÃO DA ÁGUA OU ESGOTO DO MESMO.

INDICAÇÕES

LV	Lavatório com Te/Joelho de 90°
TEX	Torneira Externa com Te/Joelho de 90°
CH	Chuveiro Ducha com Te/Joelho de 90°
MLL	Máquina de Lavar Louça com Te/Joelho de 90°
MLR	Máquina de Lavar Roupa com Te/Joelho de 90°
TLR	Tanque de Lavar com Te/Joelho de 90°
PIA	Pia de cozinha com Te/Joelho de 90°
RP	Registro de Pressão de PVC soldável
RG	Registro bruto gaveta ABNT de PVC soldável
Saída	Saída Livre
Filtro	Ponto para Filtro de Água
VS	Vaso sanitário com Caixa Acoplada

LEGENDA

Ø100	Diâmetro / sentido do Fluxo
	Tubulação de esgoto
	Tubulação de ventilação do esgoto
	Tubulação de água pluvial
AFxx Øxx	Tubulação de Descida de Água Fria. Diâmetro informado.
APxx Øxx	Tubulação de Descida de Água Pluvial. Diâmetro informado.
EOxx Øxx	Tubulação de Descida de Esgoto. Diâmetro informado.
CVxx Øxx	Tubo de Ventilação Diâmetro informado.

PROJEÇÃO DA REDE DE ÁGUA FRIA E DETALHES

ENDEREÇO: ESTRADA MUNICIPAL ESV 070
BAIRRO FAZENDA VELHA - ESTIVA-MG

PROPRIETÁRIO:
PREFEITURA MUNICIPAL DE ESTIVA
CNPJ: 18.675.918/0001-04

RESP. TÉCNICO:
Mayara Ferreira Rezende Silva
Arquiteta e Urbanista - CAU: A102080-3

CONTEÚDO:
ESGOTO - PAVTO, TÉRREO
LISTA DE MATERIAIS
DETALHES




ÁREAS:

TOTAL EDIFICADO..... 111,10 m²

DESENHO:
ESPAÇO CONSTRUÇÃO
Soluções em Projetos
Fones: (35) 3421-6528 / (35) 99878-2342
espacoconstrucao3d@gmail.com

DATA: DEZEMBRO/2016
ESCALAS: VIDE PLANTA

MODIFICAÇÃO DATA MODIF. DATA MODIF. DATA MODIF. OBS:

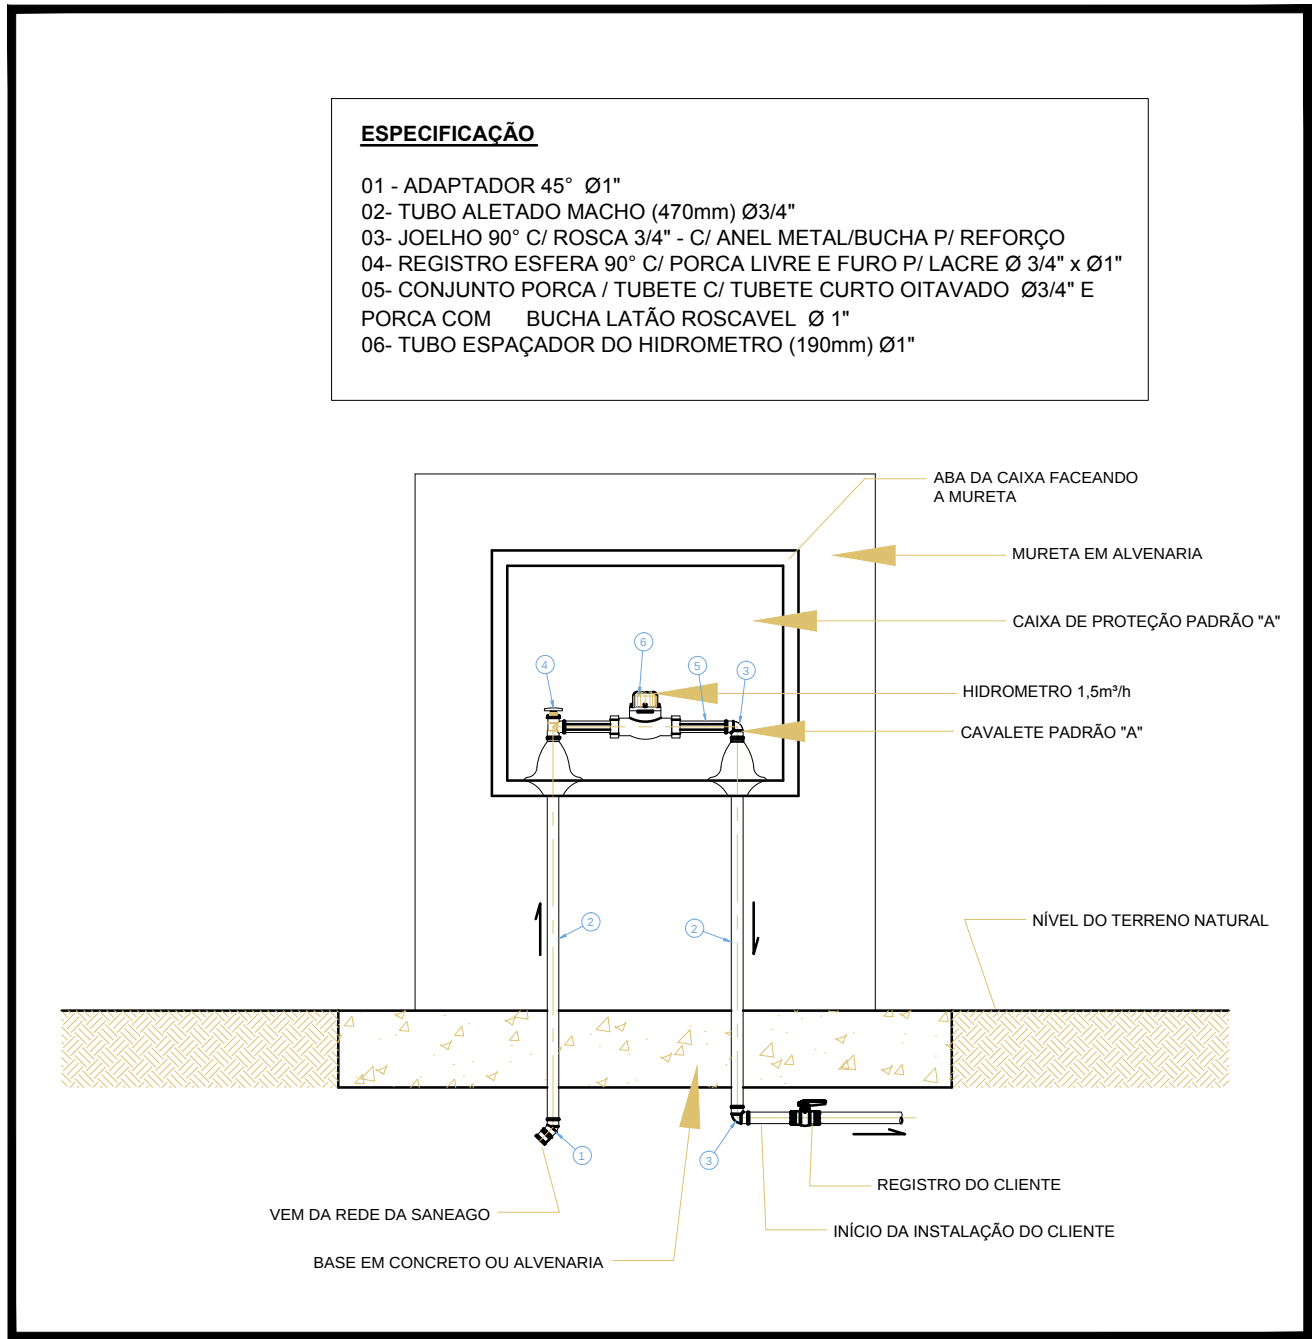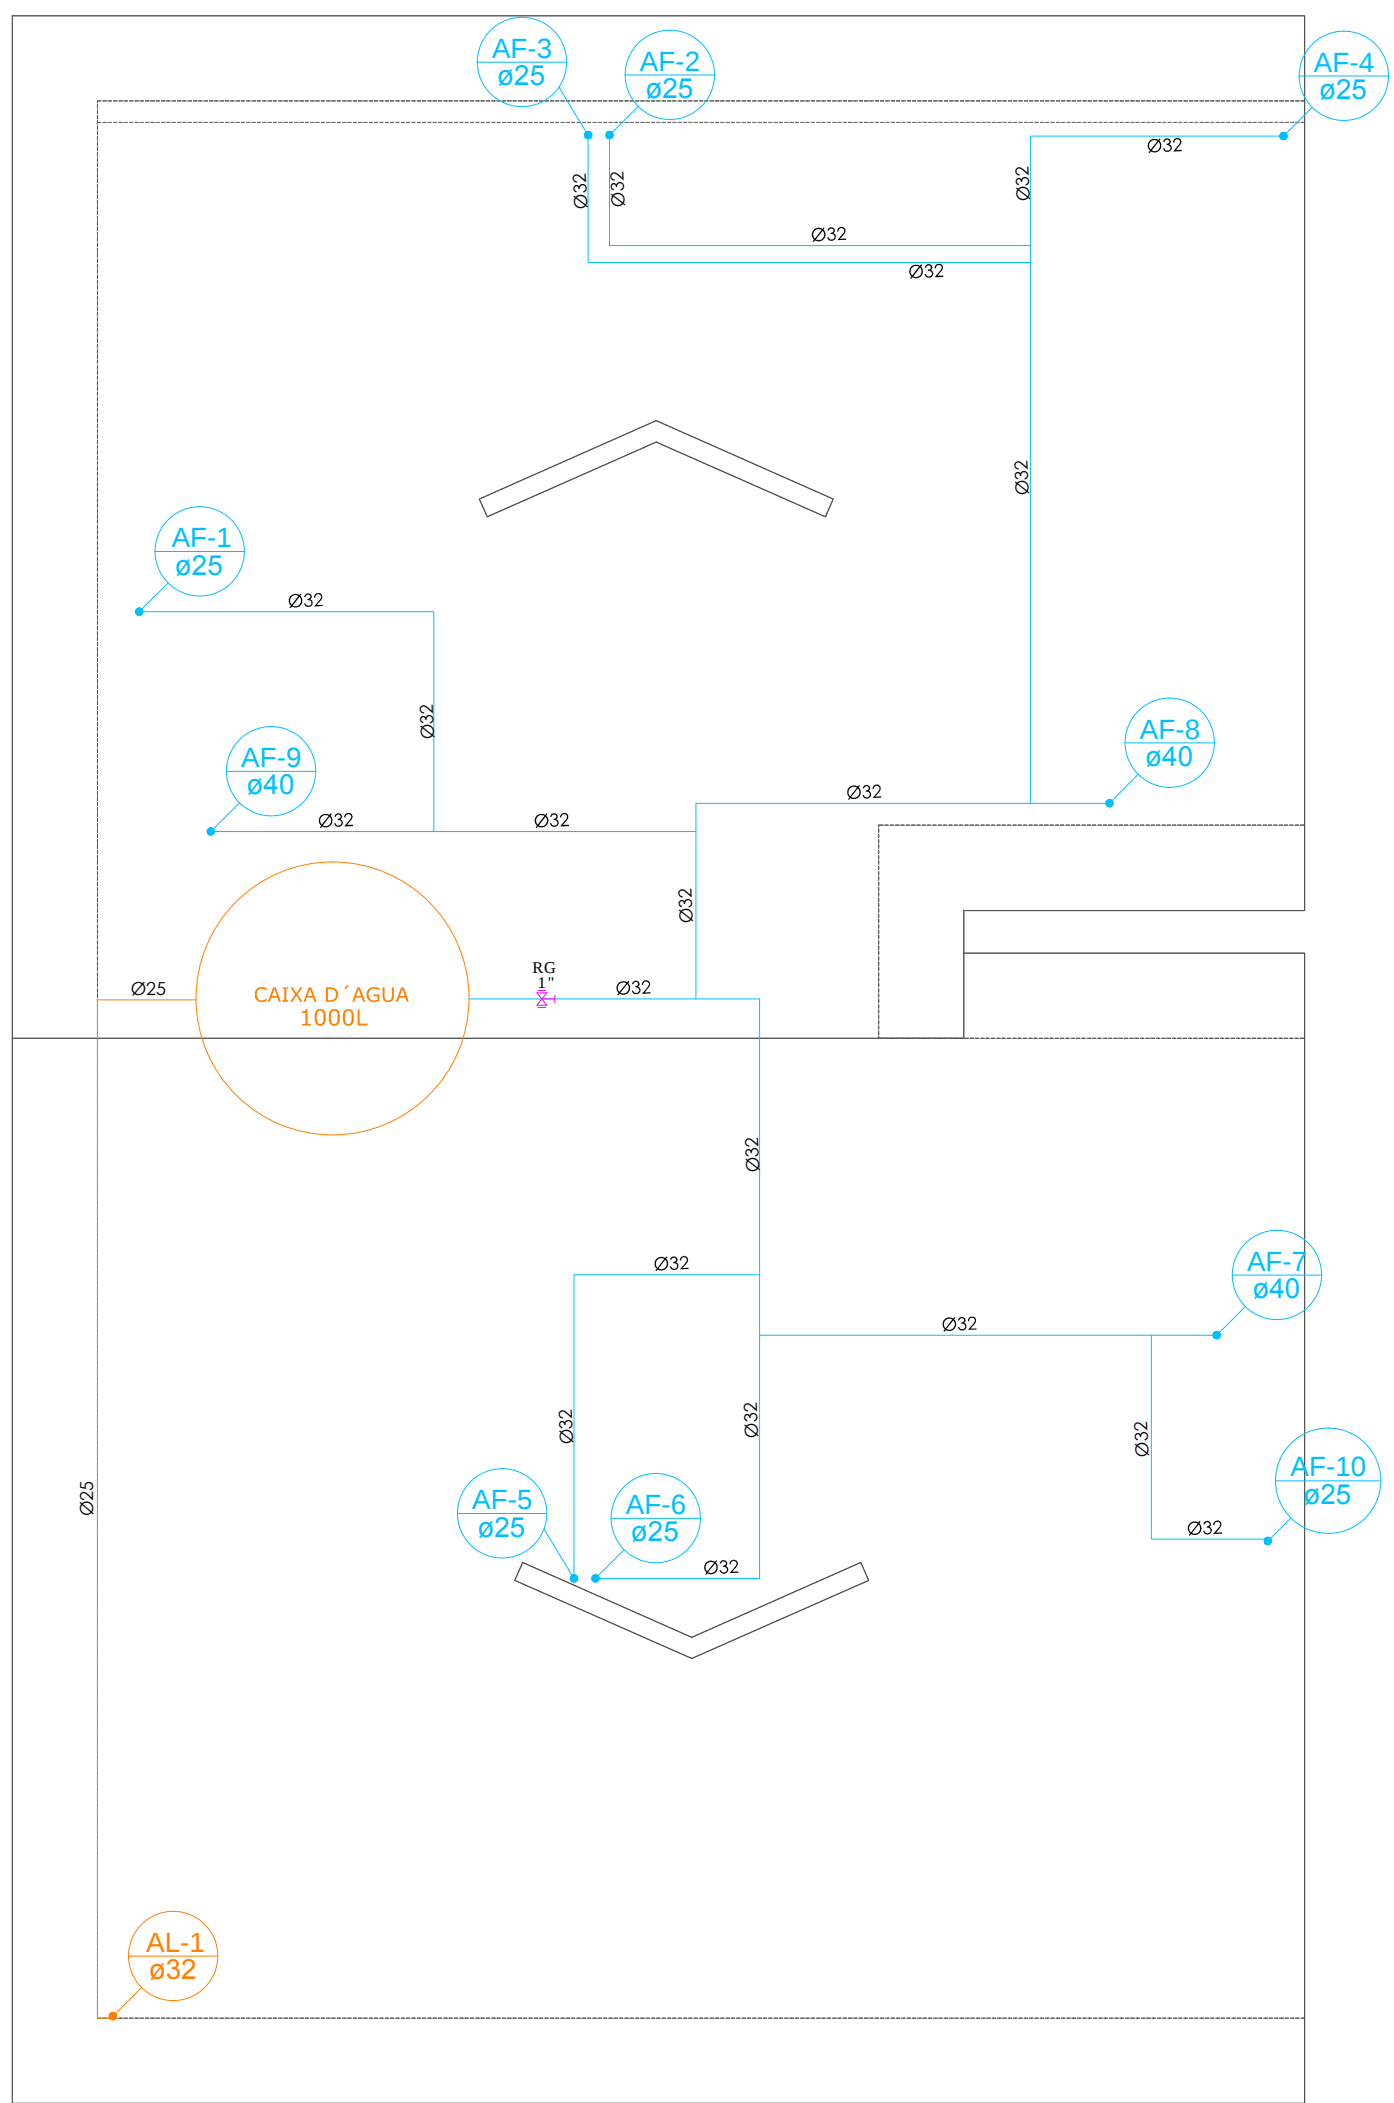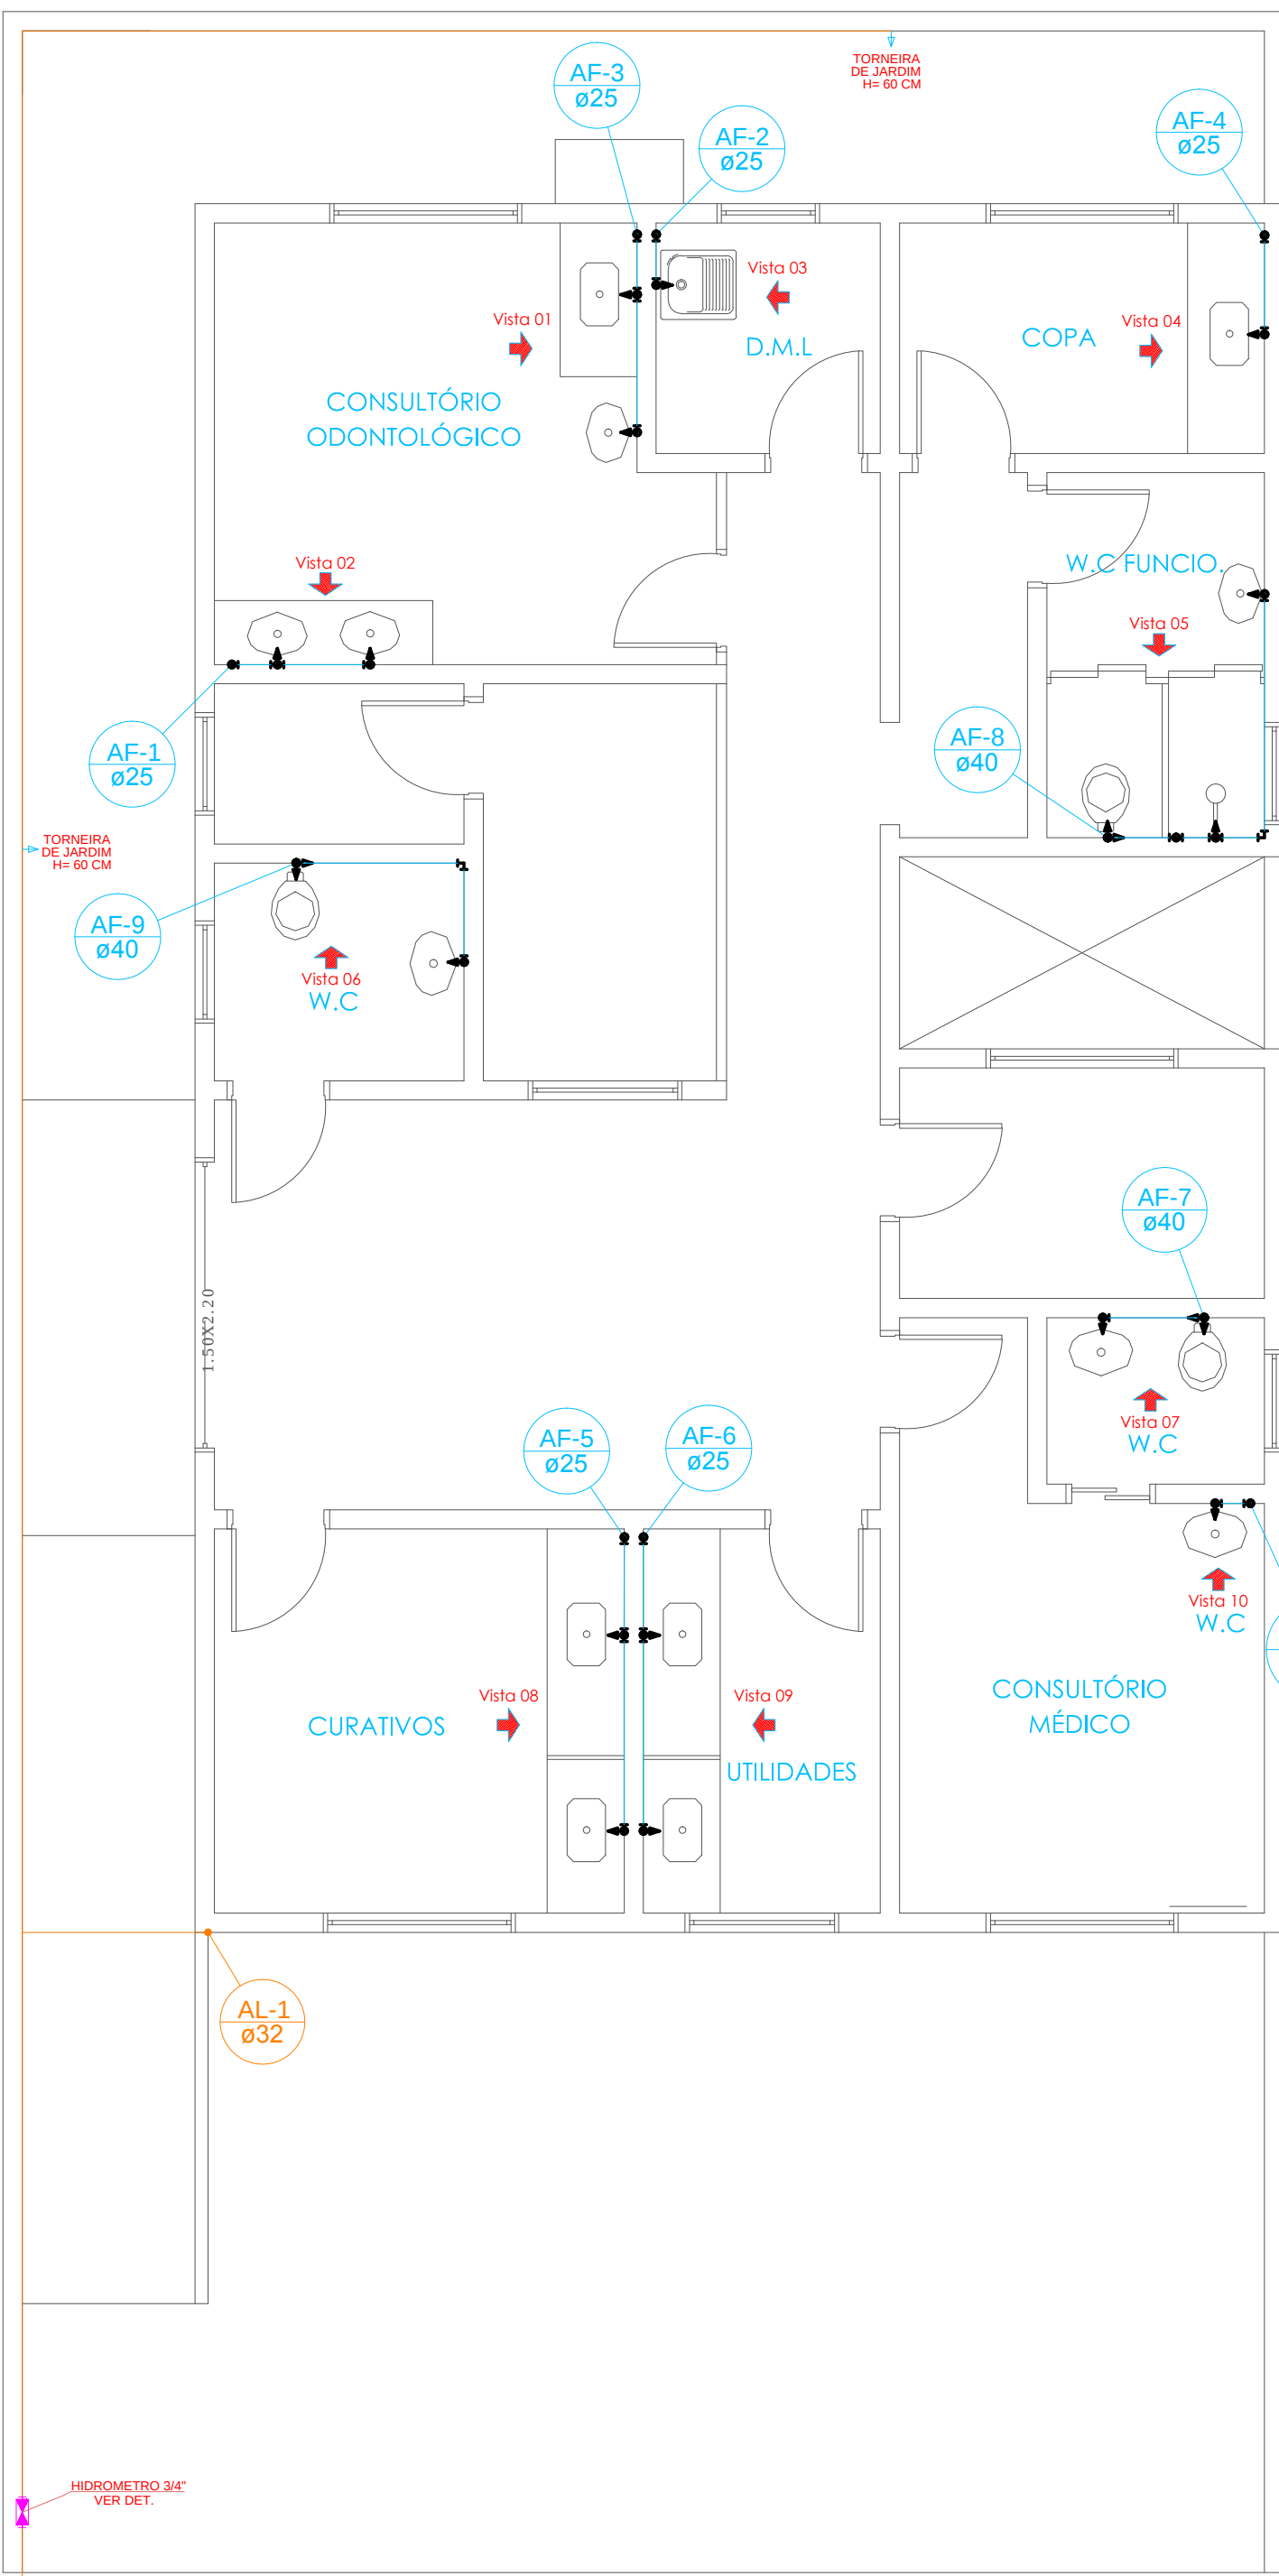

ABASTECIMENTO
VEM DA COPASA

PLANTA - PAV. TÉRREO
ESCALA 1:50