
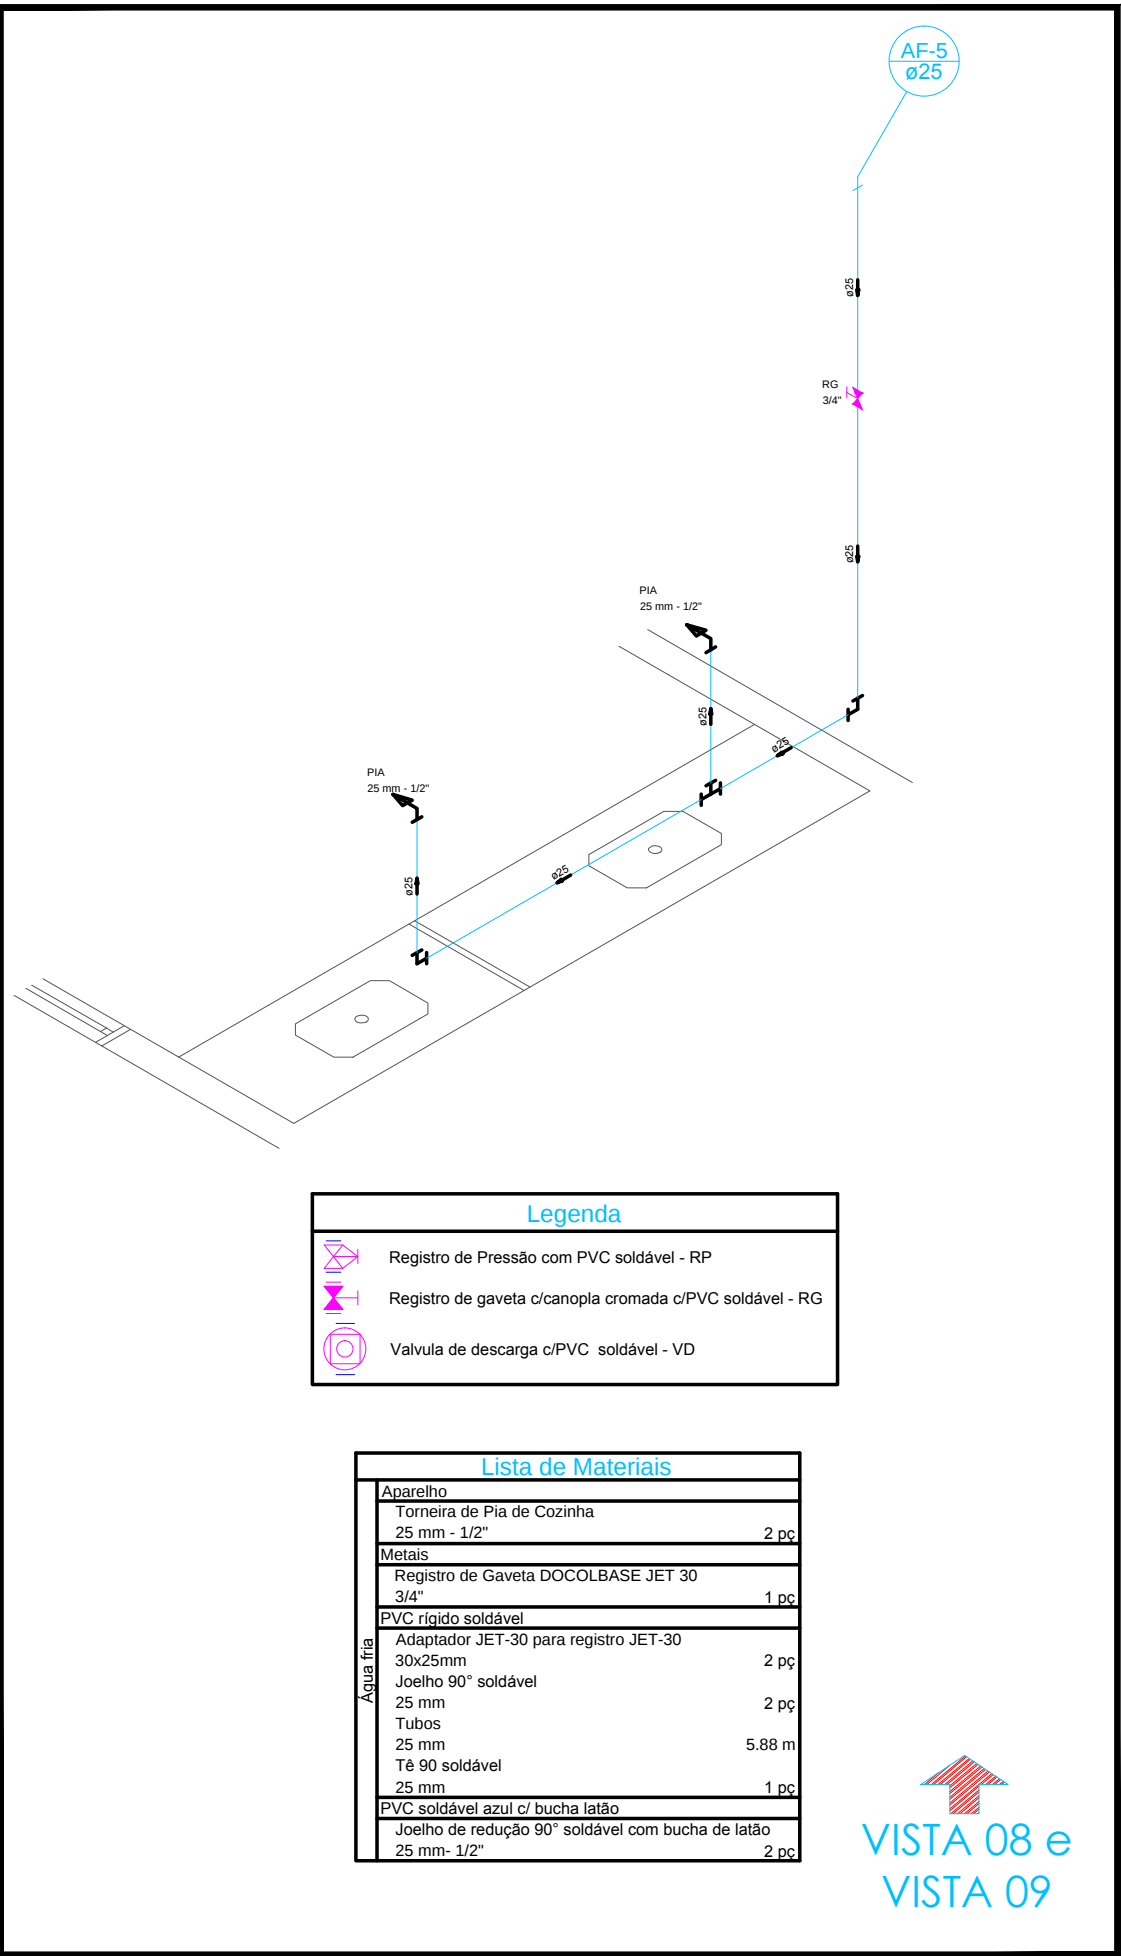
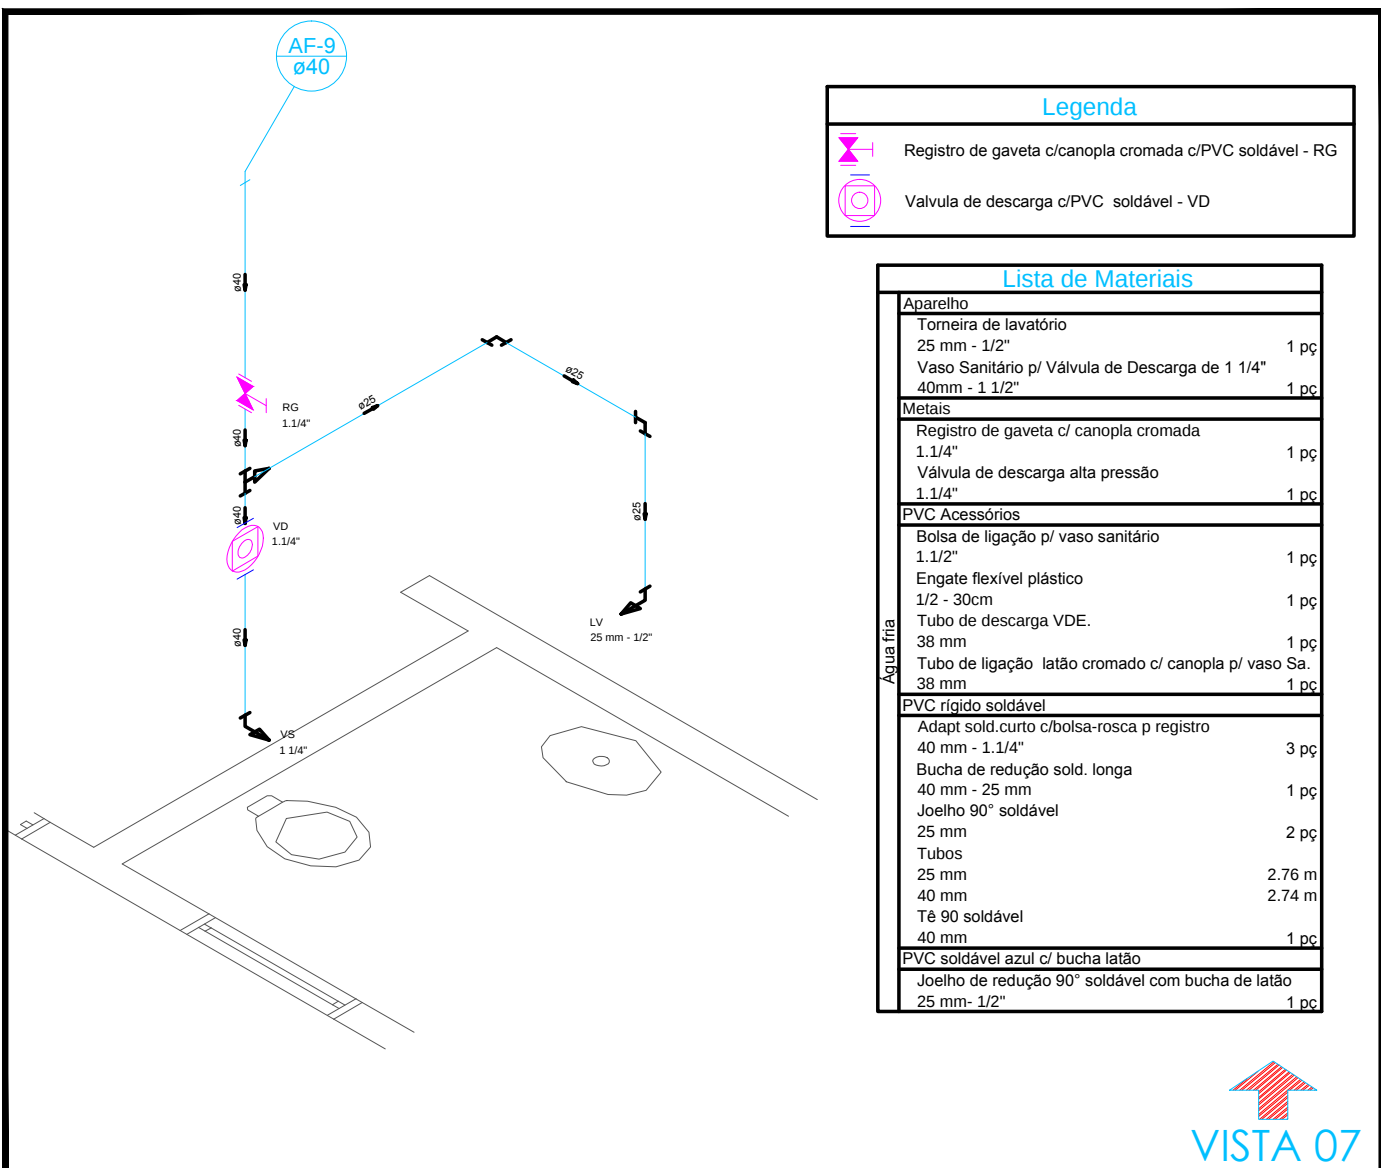
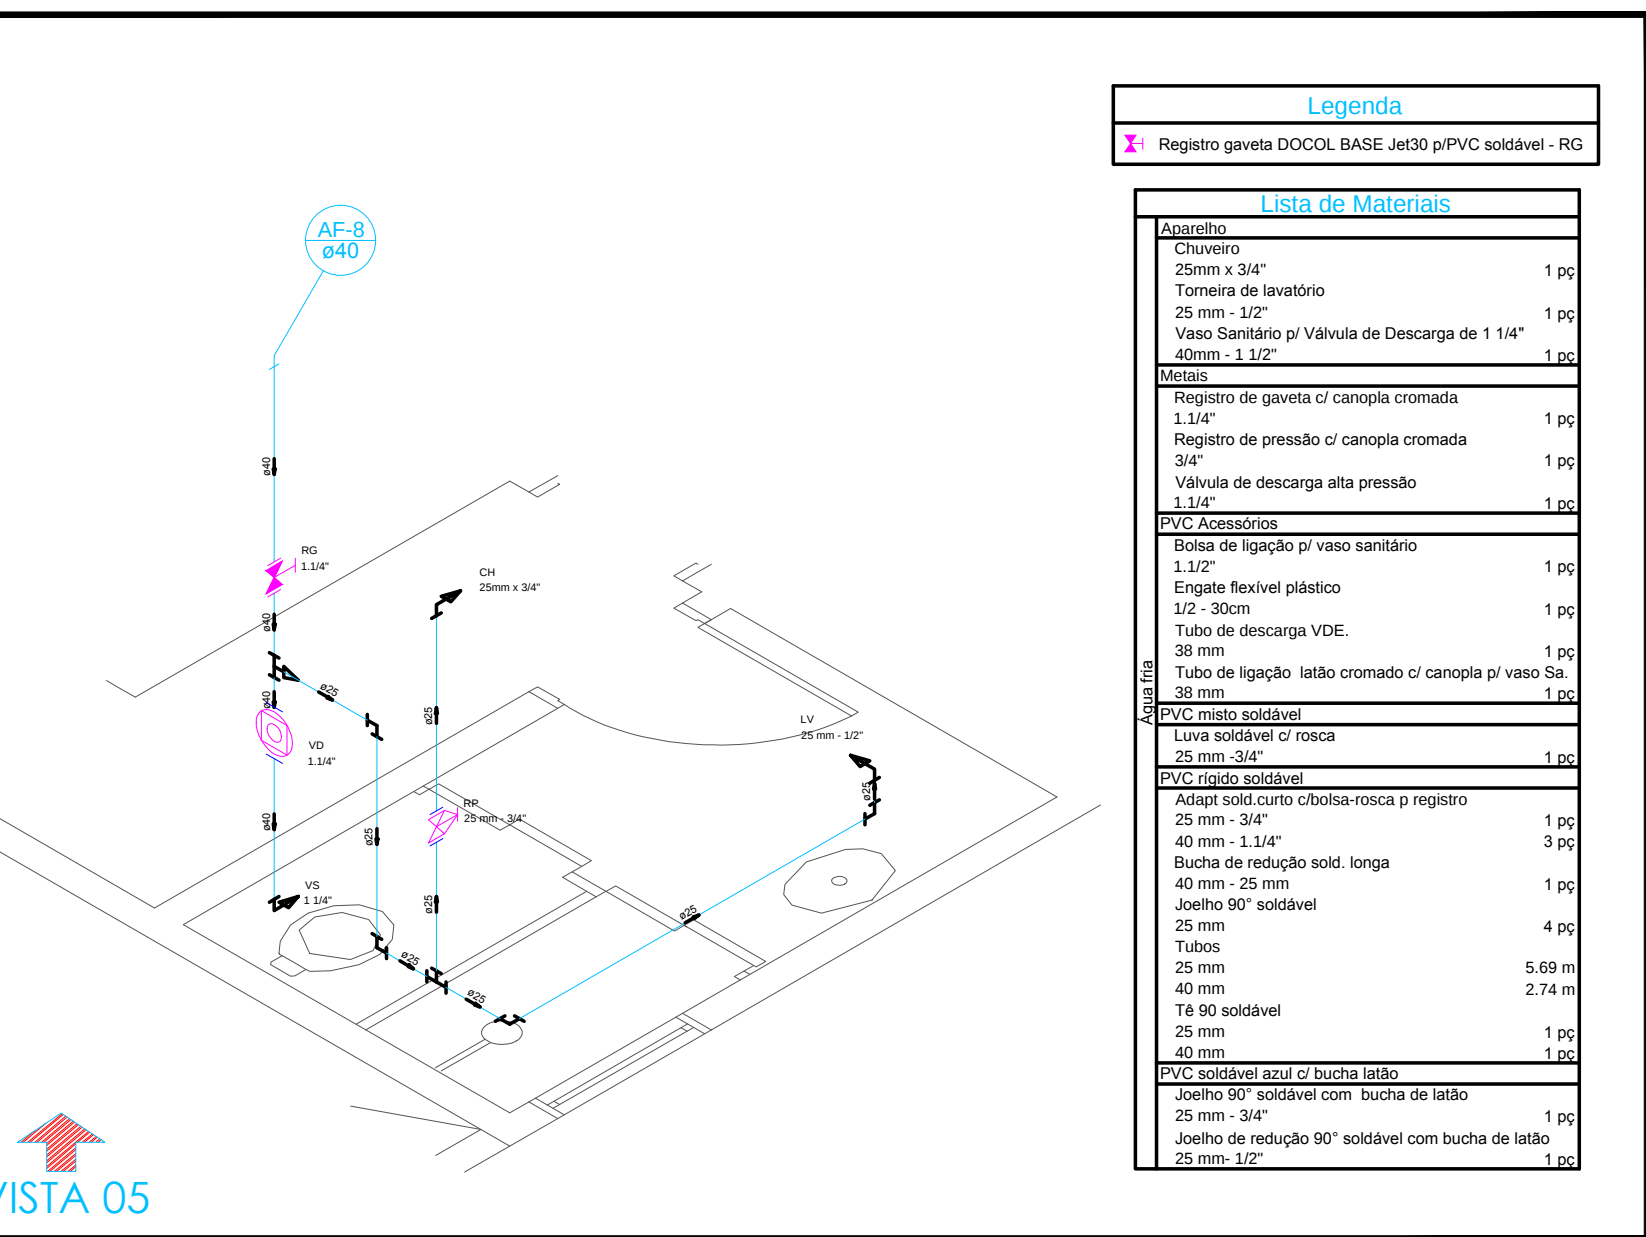
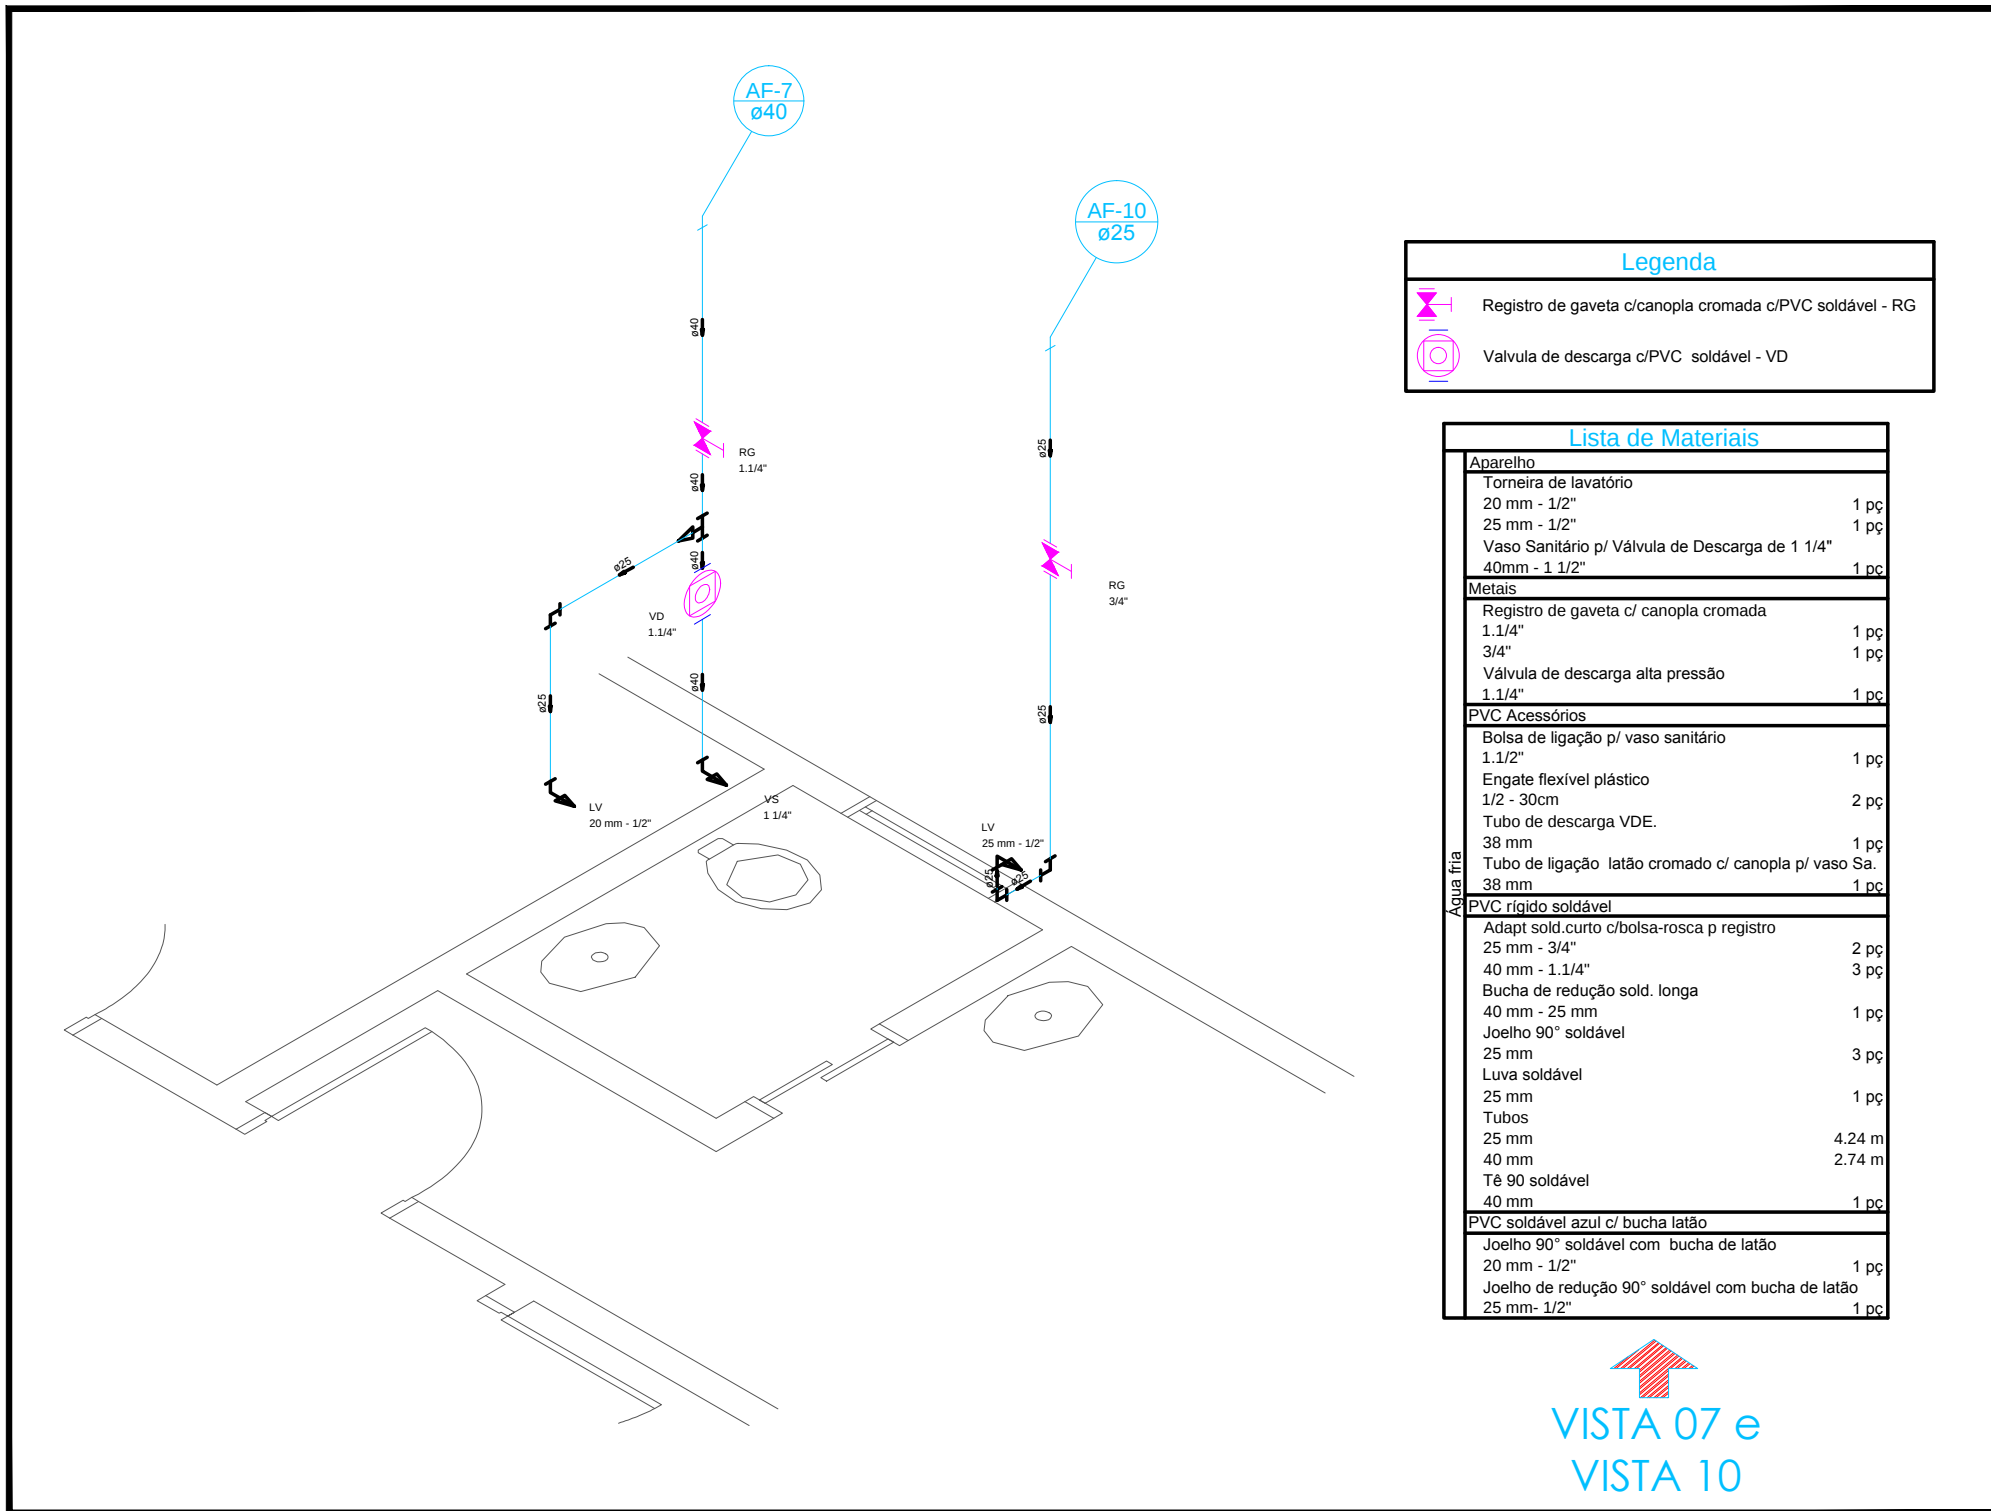
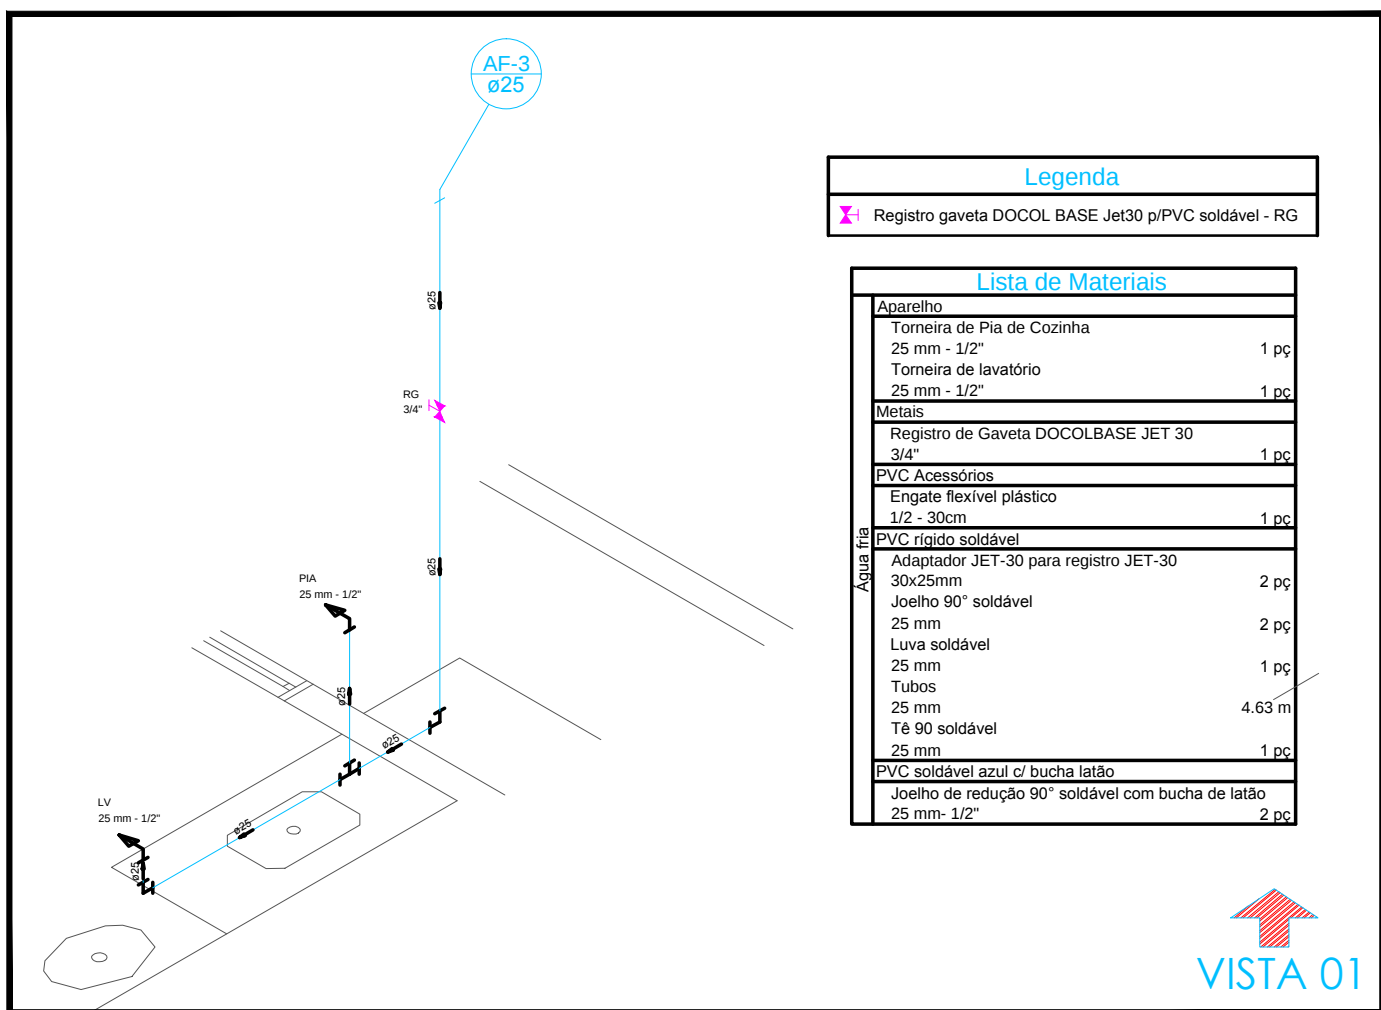
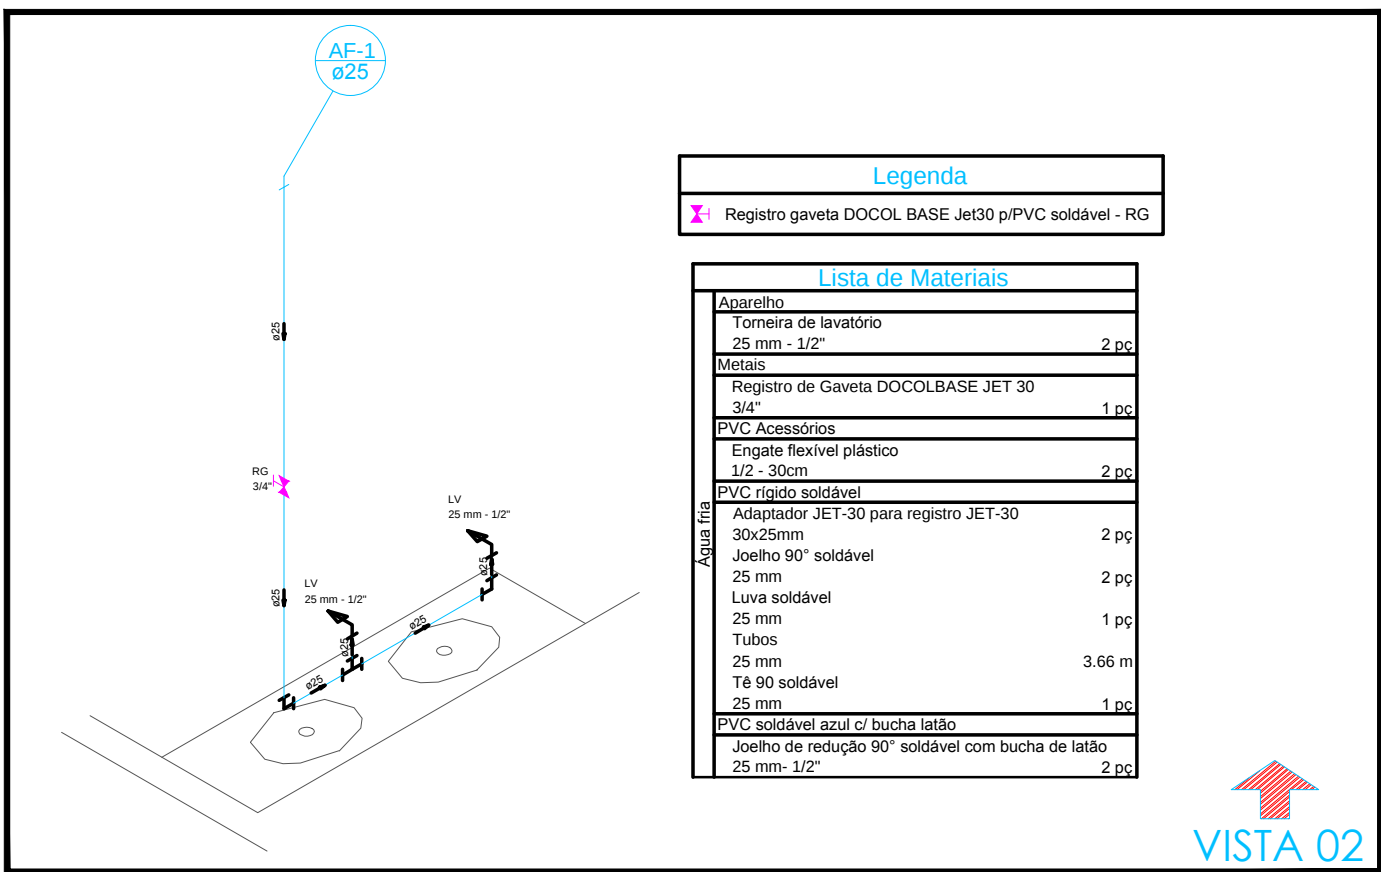


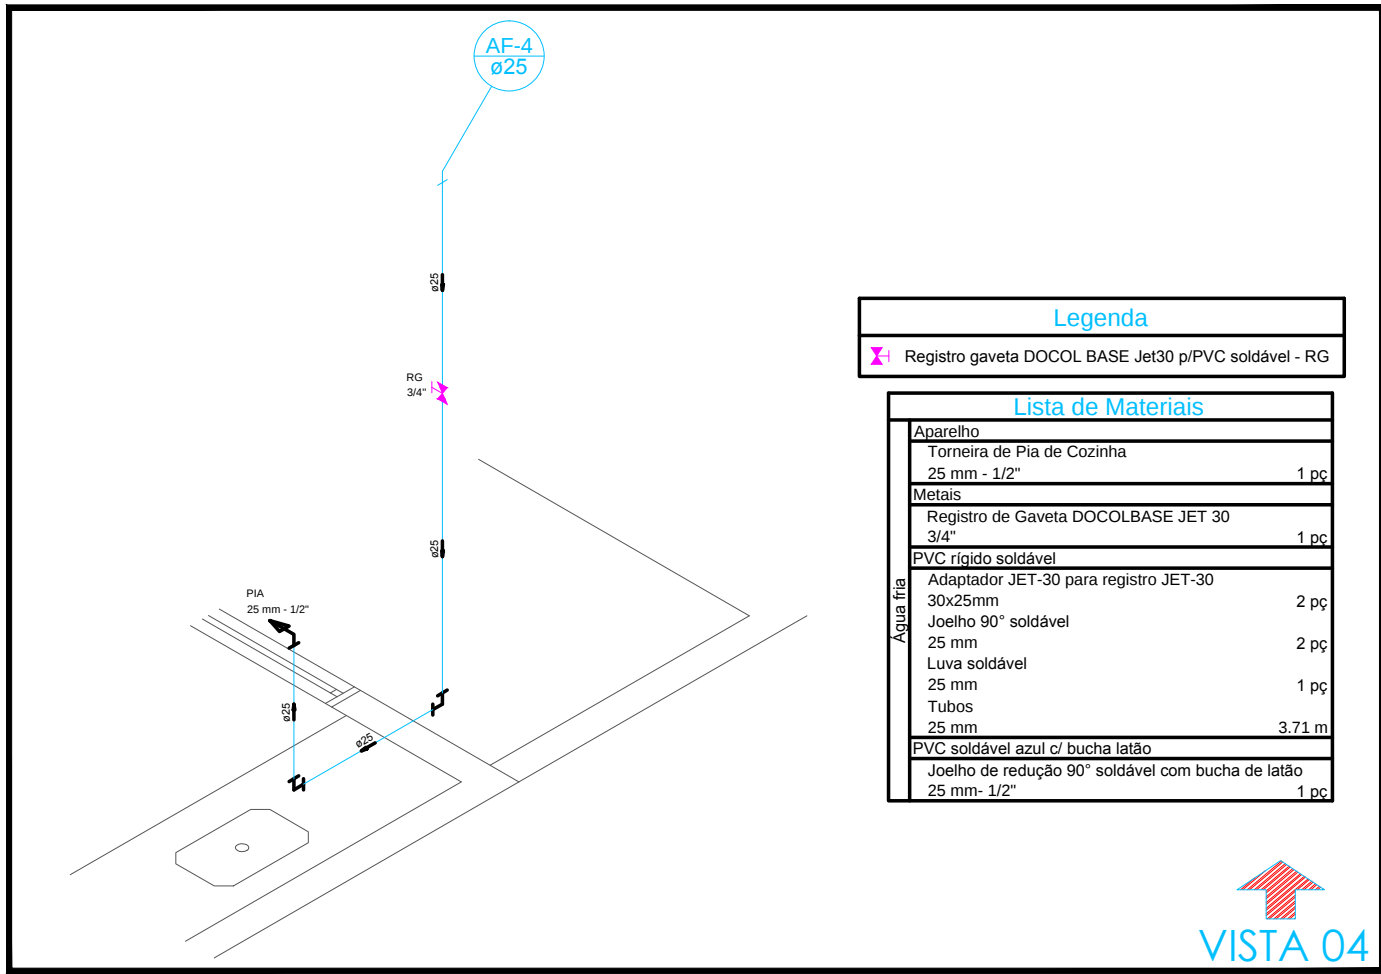

NOTAS

- 1- PARA LOCALIZAÇÃO EXATA DAS LOUÇAS E METAIS, CONSULTAR PROJETO ARQUITETÔNICO.
- 2- PARA ÁGUA POTÁVEL, CONSIDERAR TUBOS E CONEXÕES EM PVC SOLDÁVEL.
- 3- INSTALAR CONEXÕES COM BUCHA DE LATÃO NOS PONTOS TERMINAIS DE ÁGUA FRIA.
- 4- AS CANALIZAÇÕES NUNCA SERÃO INTERAMENTE HORIZONTAIS, DEVENDO, PORTANTO, APRESENTAR DECLIVIDADE MÍNIMA DE 0,1% NO SENTIDO DO ESCOAMENTO.
- 5- PARA AS TUBULAÇÕES DE ÁGUA POTÁVEL E ESGOTO, UTILIZAR COMO DECLIVIDADE MÍNIMAS OS SEGUINTE VALORES: Ø150mm - i=0,7%; Ø100mm - i=2%; Ø75 e 50mm - i=3%.
- 6- AS VENTILAÇÕES DEVERÃO EXCEDER A ALTURA DO TELHADO EM 30 cm; DEVERÁ SER INSTALADO UM TERMINAL DE VENTILAÇÃO COM DIÂMETRO COMPATÍVEL NA EXTREMIDADE SUPERIOR DA PRUMADA DE VENTILAÇÃO DE MODO A GARANTIR SUA PROTEÇÃO.
- 7- PARA LOCALIZAÇÃO EXATA E BÍTLA DO PADRÃO DE ÁGUA/HIDRÔMETRO, CONSULTAR A CONCESSIONÁRIA.
- 8- AS ÁGUAS PLUVIAIS, APÓS COLETADAS, NÃO PODERÃO SER LANÇADAS NO SISTEMA DE ESGOTAMENTO SANITÁRIO.
- 9- OS DUTOS DEVERÃO SER ENCAIXADOS NAS CONEXÕES POR MEIO DE MÉTODOS APROPRIADOS, NUNCA UTILIZANDO AQUECIMENTO (FOGO) PARA SUBSTITUIR CONEXÕES.
- 10- TUBULAÇÕES NÃO COTADAS CORRESPONDEM A Ø 25 mm (ÁGUA FRIA) E Ø 22 mm (ÁGUA QUENTE).
- 11- A ALTURA DOS REGISTROS DE PRESSÃO (RP) PODE VARIAR.
- 12- AS TUBULAÇÕES PODEM SER REORGANIZADAS, A FIM DE DIMINUIR O TAMANHO DAS BONECAS HIDRÁULICAS.
- 13- A CAÍDA DO PISO (INCLINAÇÃO) DEVERÁ SER FEITA, SEMPRE, EM DIREÇÃO AOS RALOS DESTINADOS À CAPTAÇÃO DA ÁGUA OU ESGOTO DO MESMO.

INDICAÇÕES

LV Lavatório com Te/Joelho de 90°
 TEX Torneira Externa com Te/Joelho de 90°
 CH Chuveiro Ducho com Te/Joelho de 90°
 MLL Máquina de Lavar Louça com Te/Joelho de 90°
 MLR Máquina de Lavar Roupa com Te/Joelho de 90°
 TLR Tanque de Lavar com Te/Joelho de 90°
 PLR Pia de cozinha com Te/Joelho de 90°
 RP Registro de Pressão de PVC soldável
 RG Registro bruto gaveta ABNT de PVC soldável
 Sôda Sôda Livre
 Filtro Ponto para Filtro de Água
 VS Vaso sanitário com Caixa Acoplada

LEGENDA

Ø100 Diâmetro / sentido do Fluxo
 Tubulação de esgoto
 Tubulação de ventilação do esgoto
 Tubulação de água pluvial
 Tubulação de Descida de Água Fria, Diâmetro informado.
 Tubulação de Descida de Água Pluvial, Diâmetro informado.
 Tubulação de Descida de Esgoto, Diâmetro informado.
 Tubo de Ventilação, Diâmetro informado.

PROJEÇÃO DA REDE DE ÁGUA FRIA E DETALHES

ENDEREÇO: ESTRADA MUNICIPAL ESV 070
 BAIRRO FAZENDA VELHA - ESTIVA-MG

PROPRIETÁRIO: PREFEITURA MUNICIPAL DE ESTIVA
 CNPJ: 16.675.918/0001-01

RESP. TÉCNICO: Vagner Ferreira Brandão - Sênior
 Arquiteto e Urbanista - CAU-AJ03980-3

CONTEÚDO: VISTAS ISOMÉTRICAS
 LISTA DE MATERIAIS

ÁREAS: TOTAL EDIFICADO: 111,10 m²

DATA: 15 DE ZEMBRO/2016
 ESCALA: 1:50
 VIDE PLANTA

Fone: (35) 3421-6528 / (35) 9979-2342
 rep@recomaterra3d@gmail.com

MODIFICAÇÃO DATA MODIF. DATA MODIF. DATA MODIF. OBS: