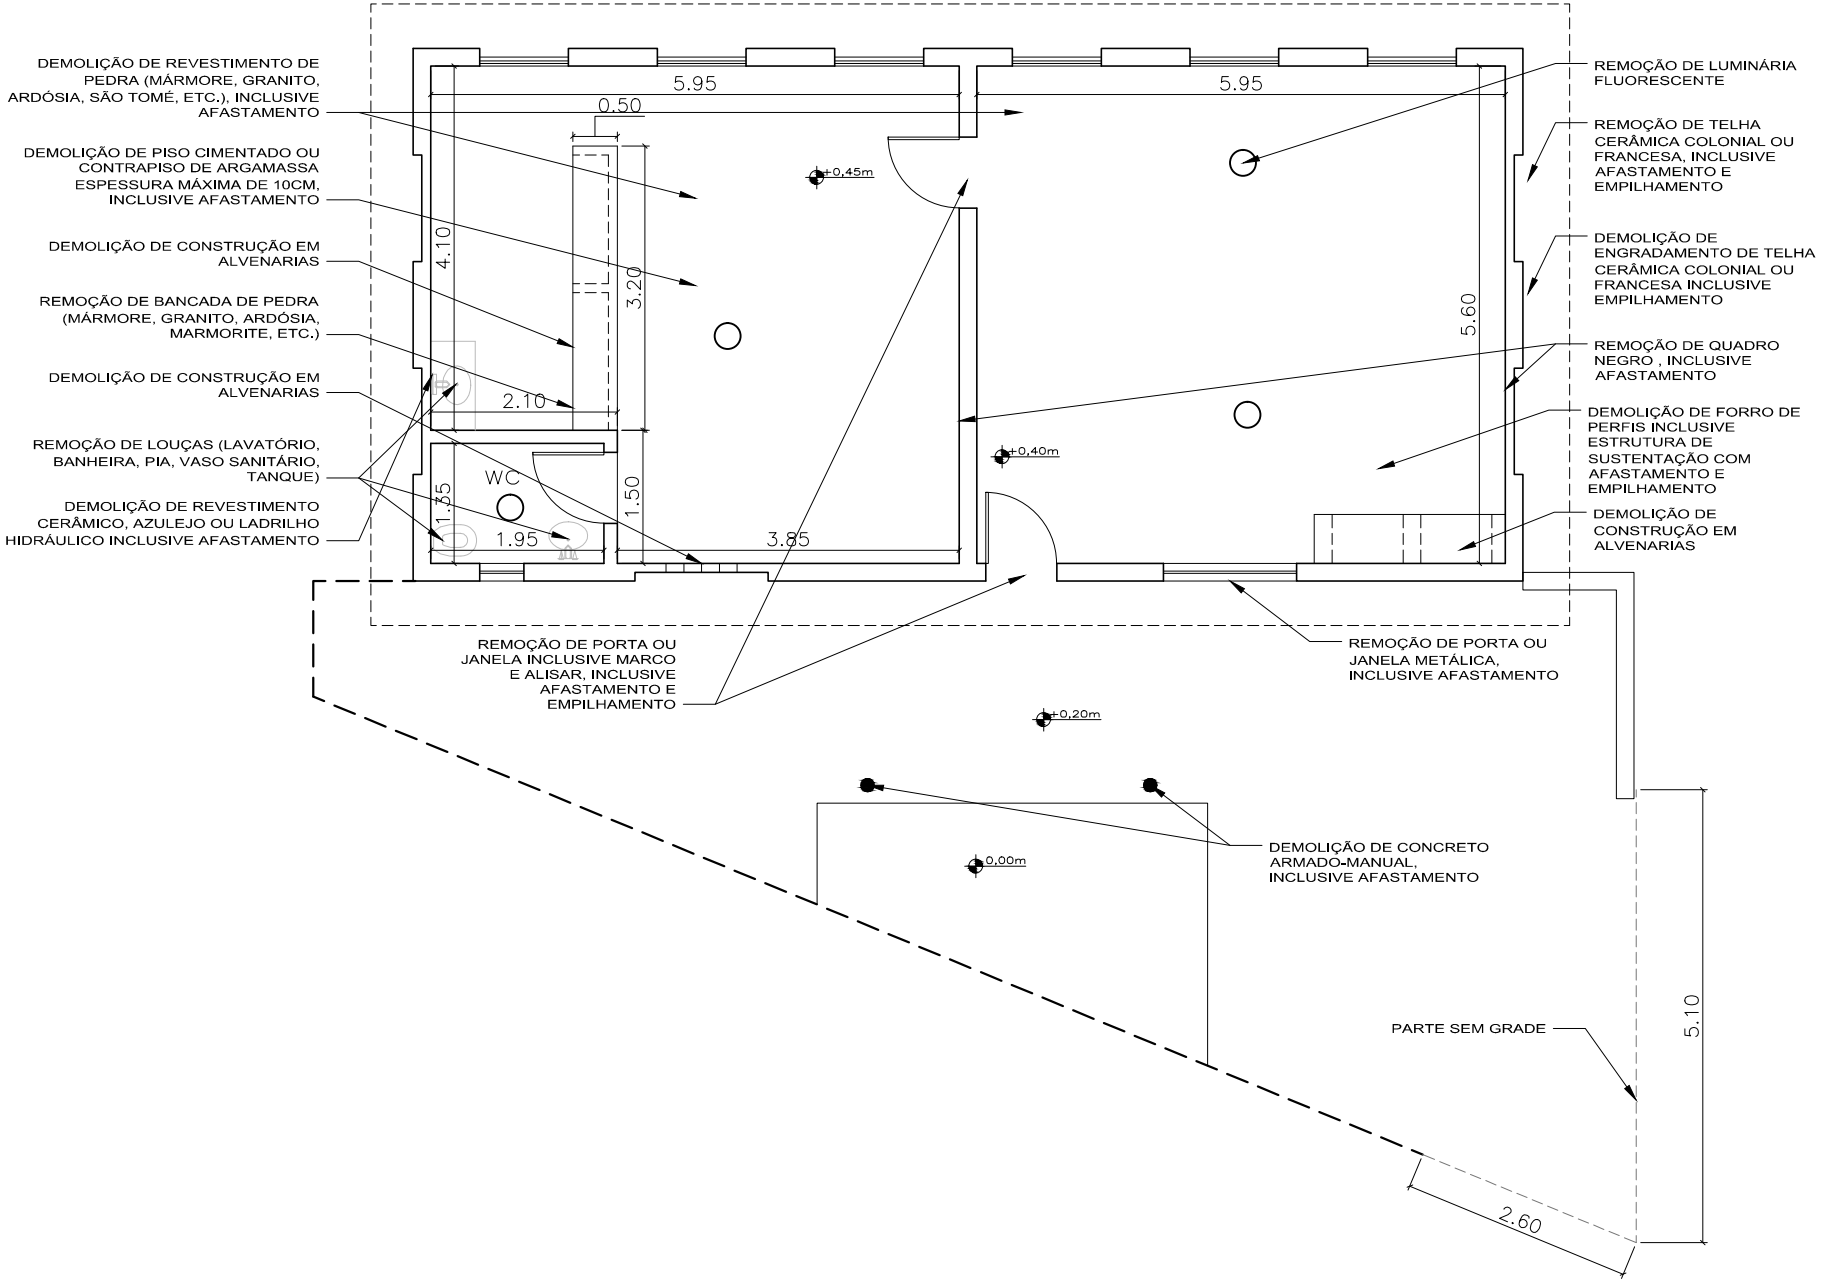# LAYOUT ANTERIOR
## Área Superior