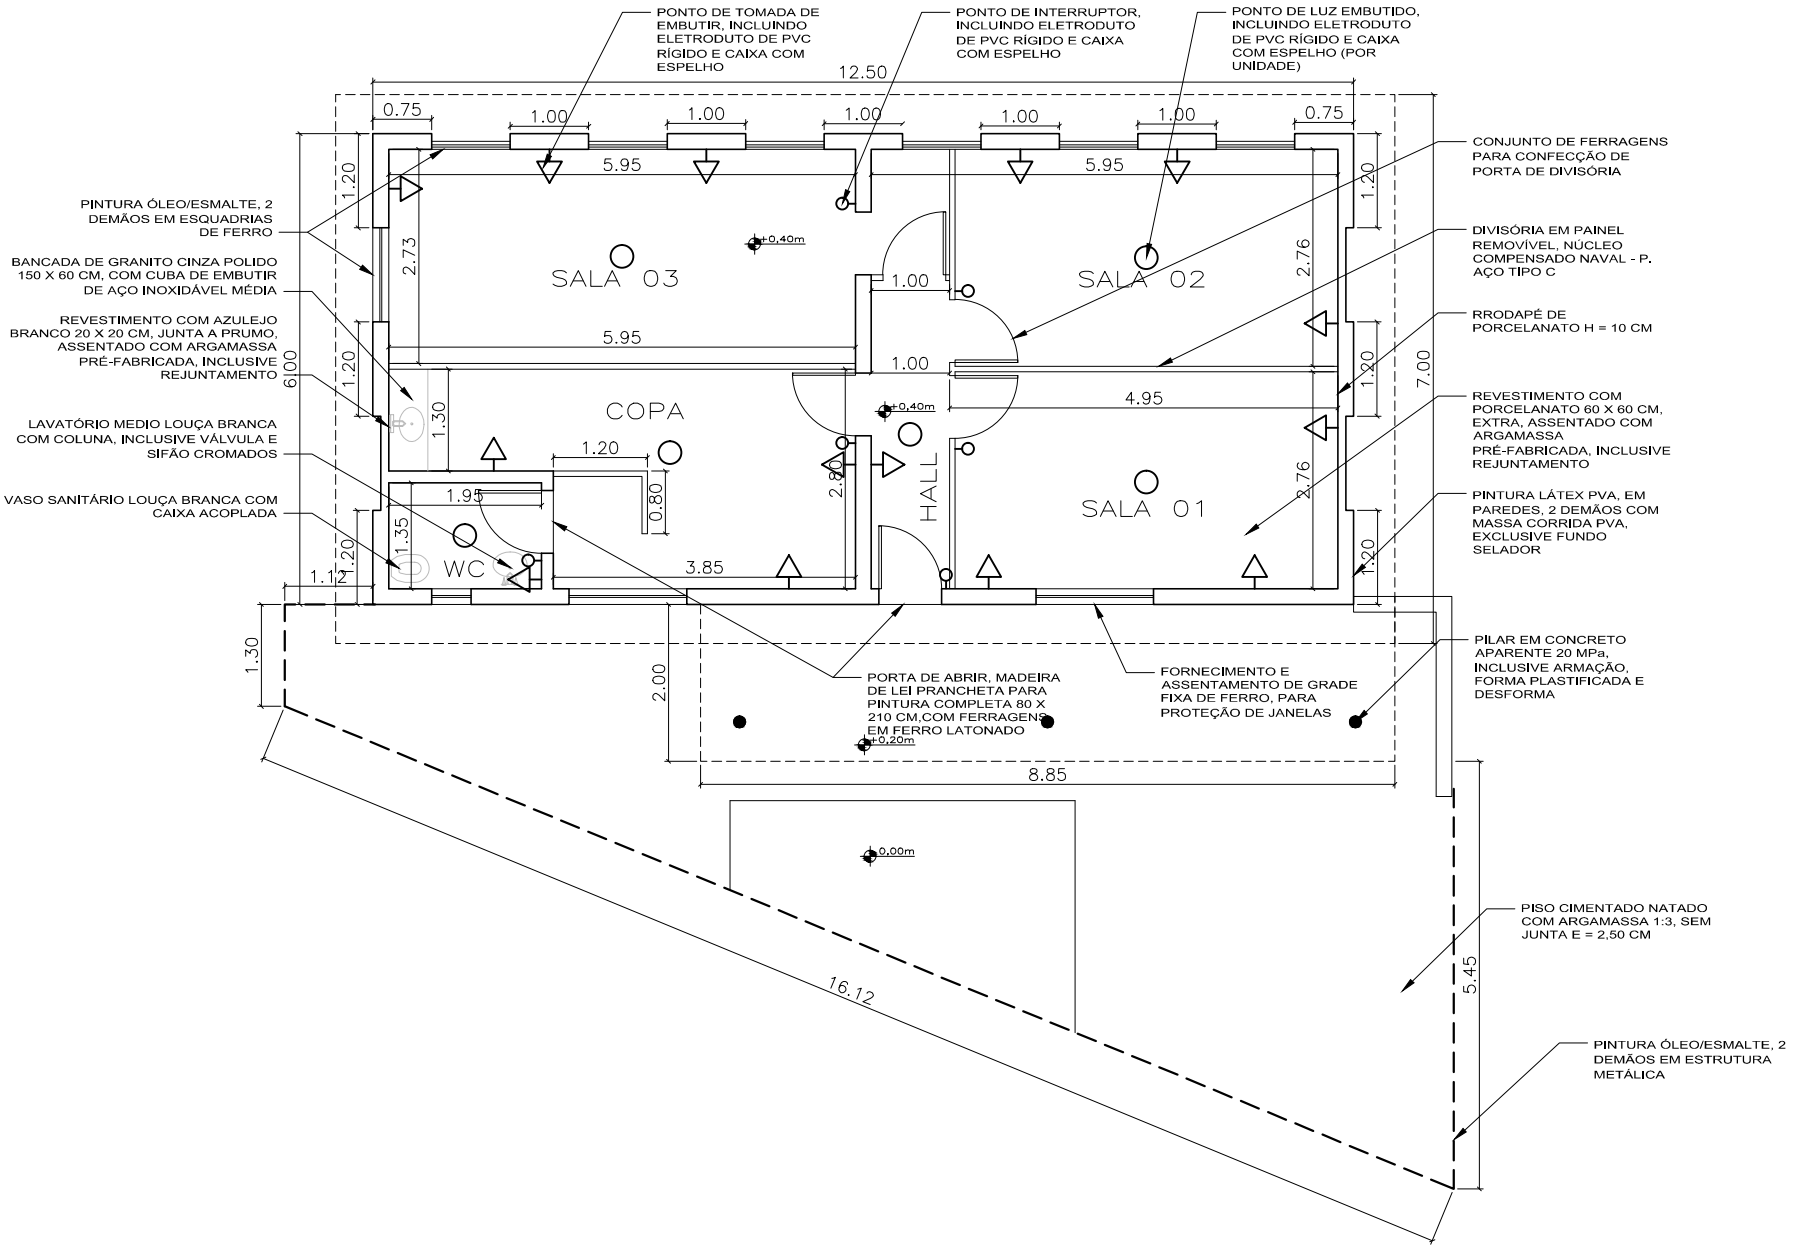LAYOUT FUTURO
Área Superior