TELHADO

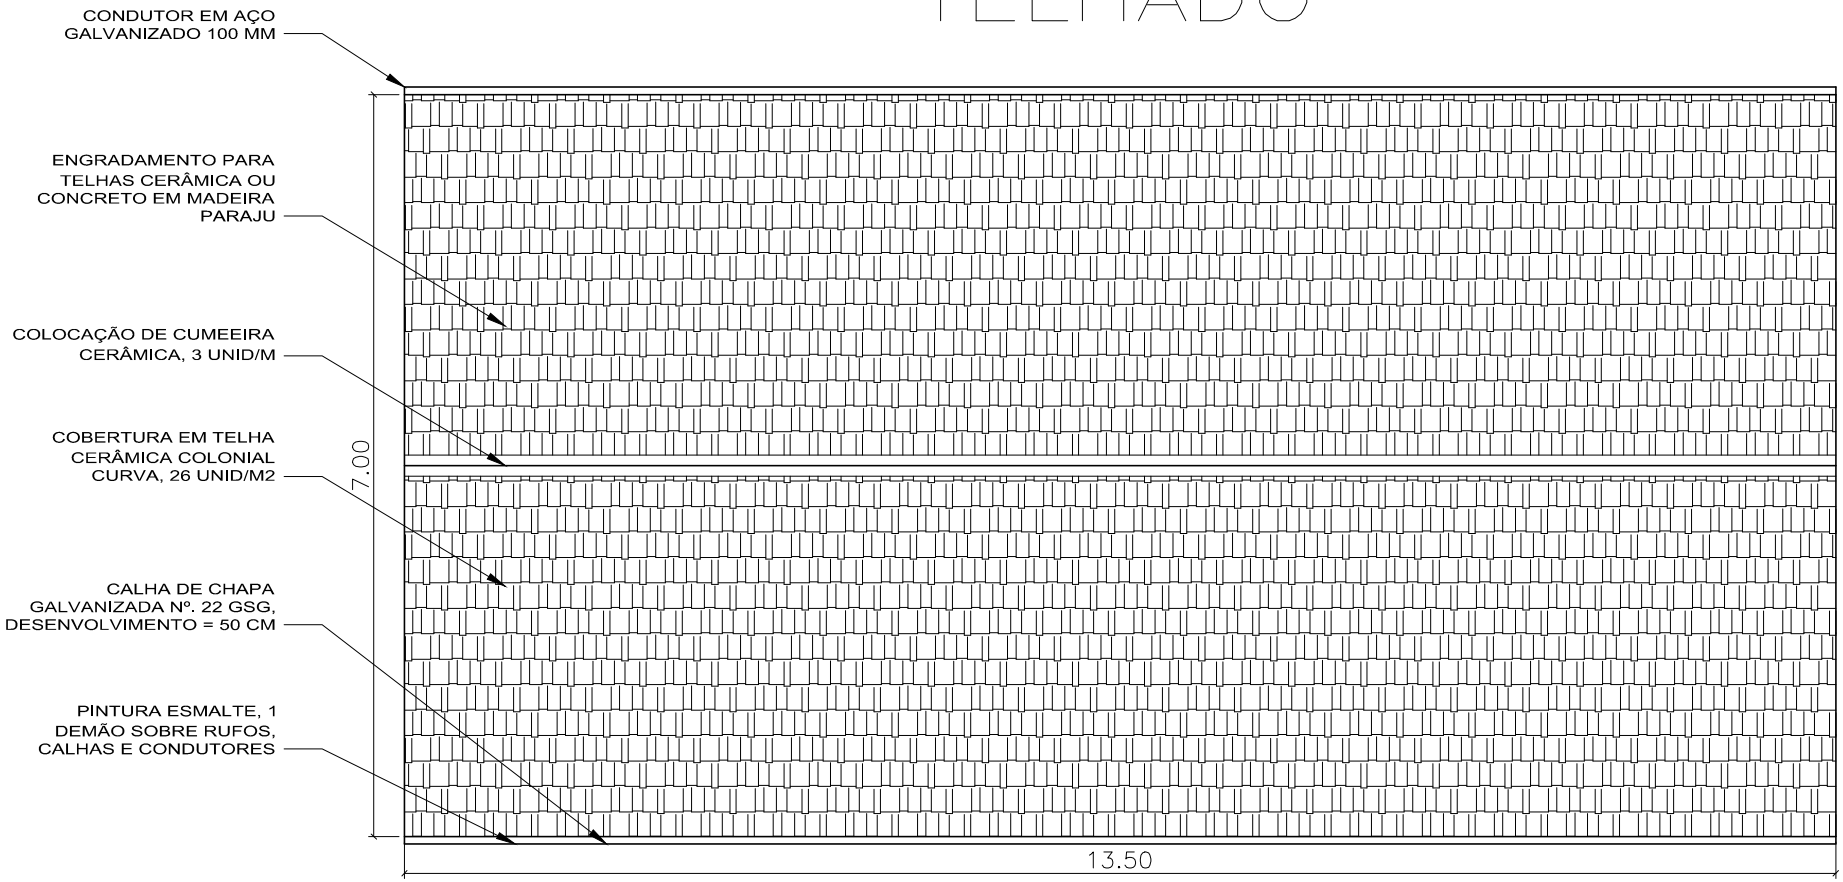
CONDUTOR EM AÇO GALVANIZADO 100 MM
ENGRADAMENTO PARA TELHAS CERÂMICA OU CONCRETO EM MADEIRA PARAJU
COLOCAÇÃO DE CUMEEIRA CERÂMICA, 3 UNID/M
COBERTURA EM TELHA CERÂMICA COLONIAL CURVA, 26 UNID/M2
CALHA DE CHAPA GALVANIZADA Nº. 22 GSG, DESENVOLVIMENTO = 50 CM
PINTURA ESMALTE, 1 DEMÃO SOBRE RUFOS, CALHAS E CONDUTORES
7.00
13.50

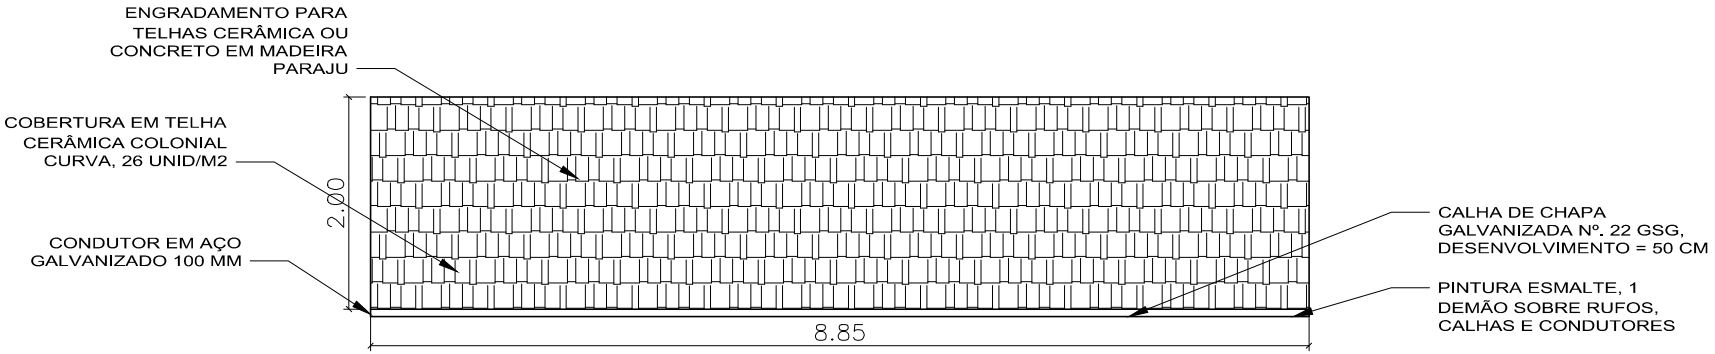
ENGRADAMENTO PARA TELHAS CERÂMICA OU CONCRETO EM MADEIRA PARAJU
COBERTURA EM TELHA CERÂMICA COLONIAL CURVA, 26 UNID/M2
CONDUTOR EM AÇO GALVANIZADO 100 MM
2.00
CALHA DE CHAPA GALVANIZADA Nº. 22 GSG, DESENVOLVIMENTO = 50 CM
PINTURA ESMALTE, 1 DEMÃO SOBRE RUFOS, CALHAS E CONDUTORES
8.85