




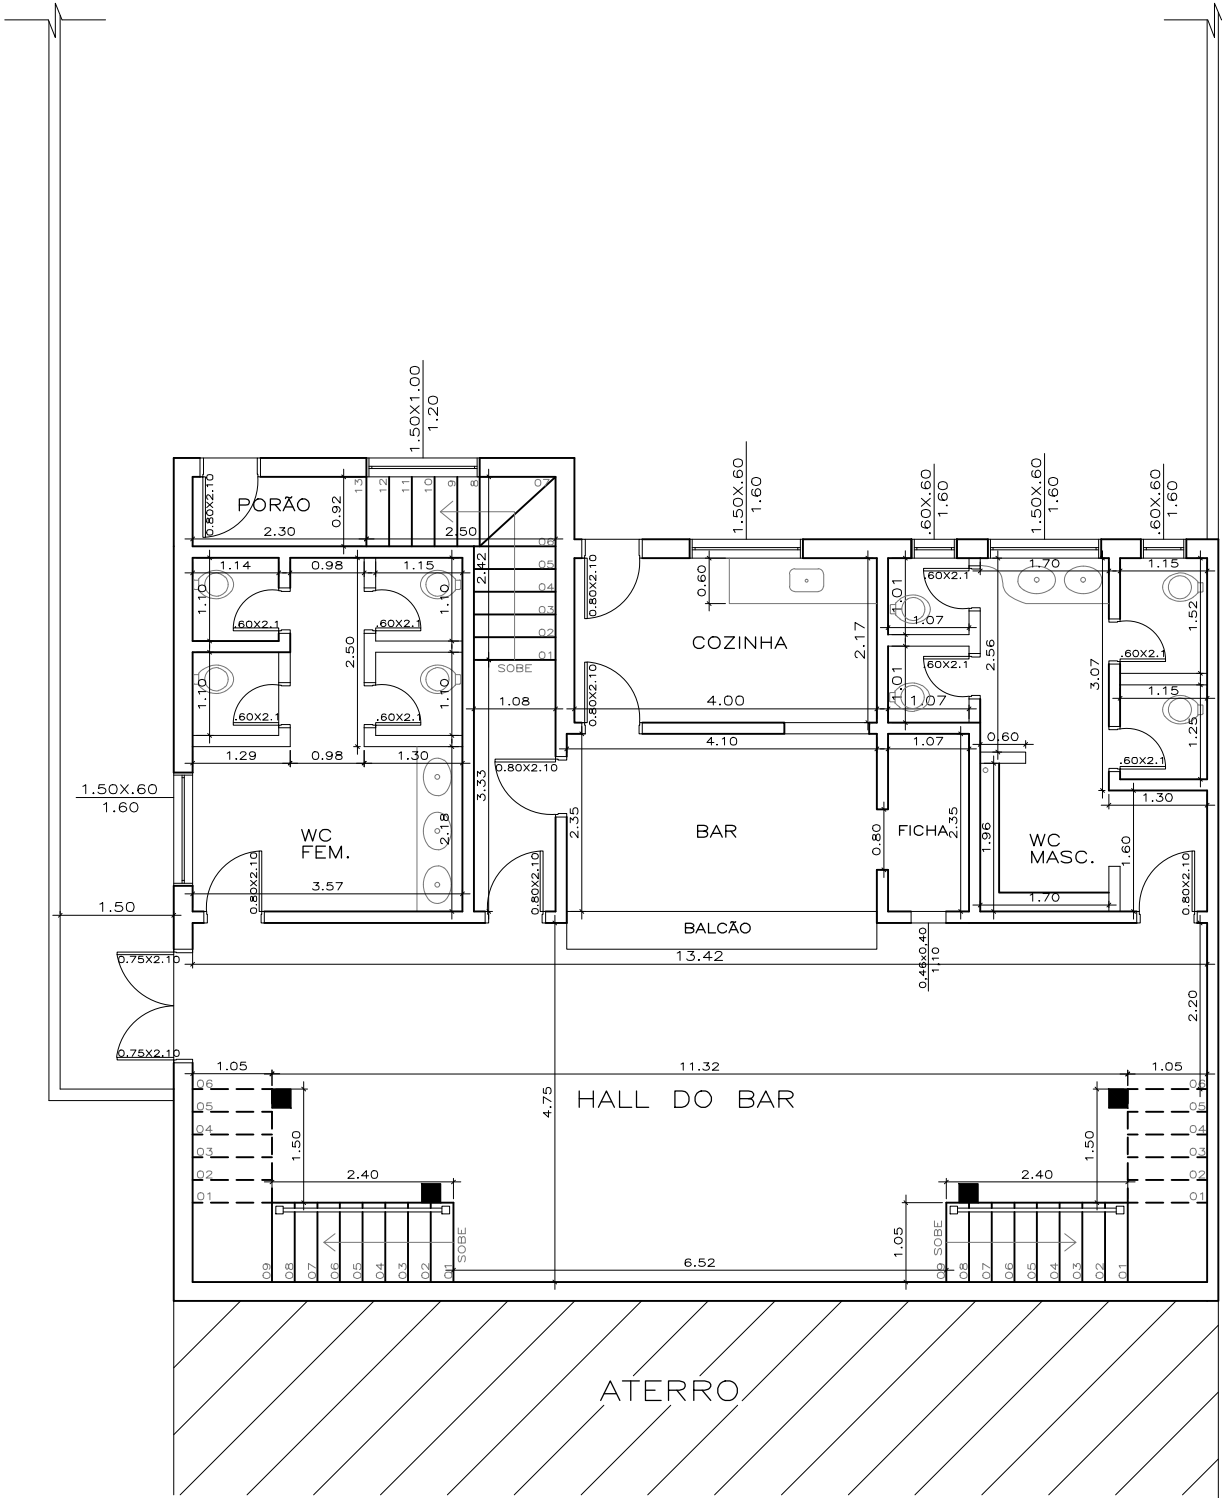


PAV. INFERIOR
ESCALA:1/100
A=134,93m²

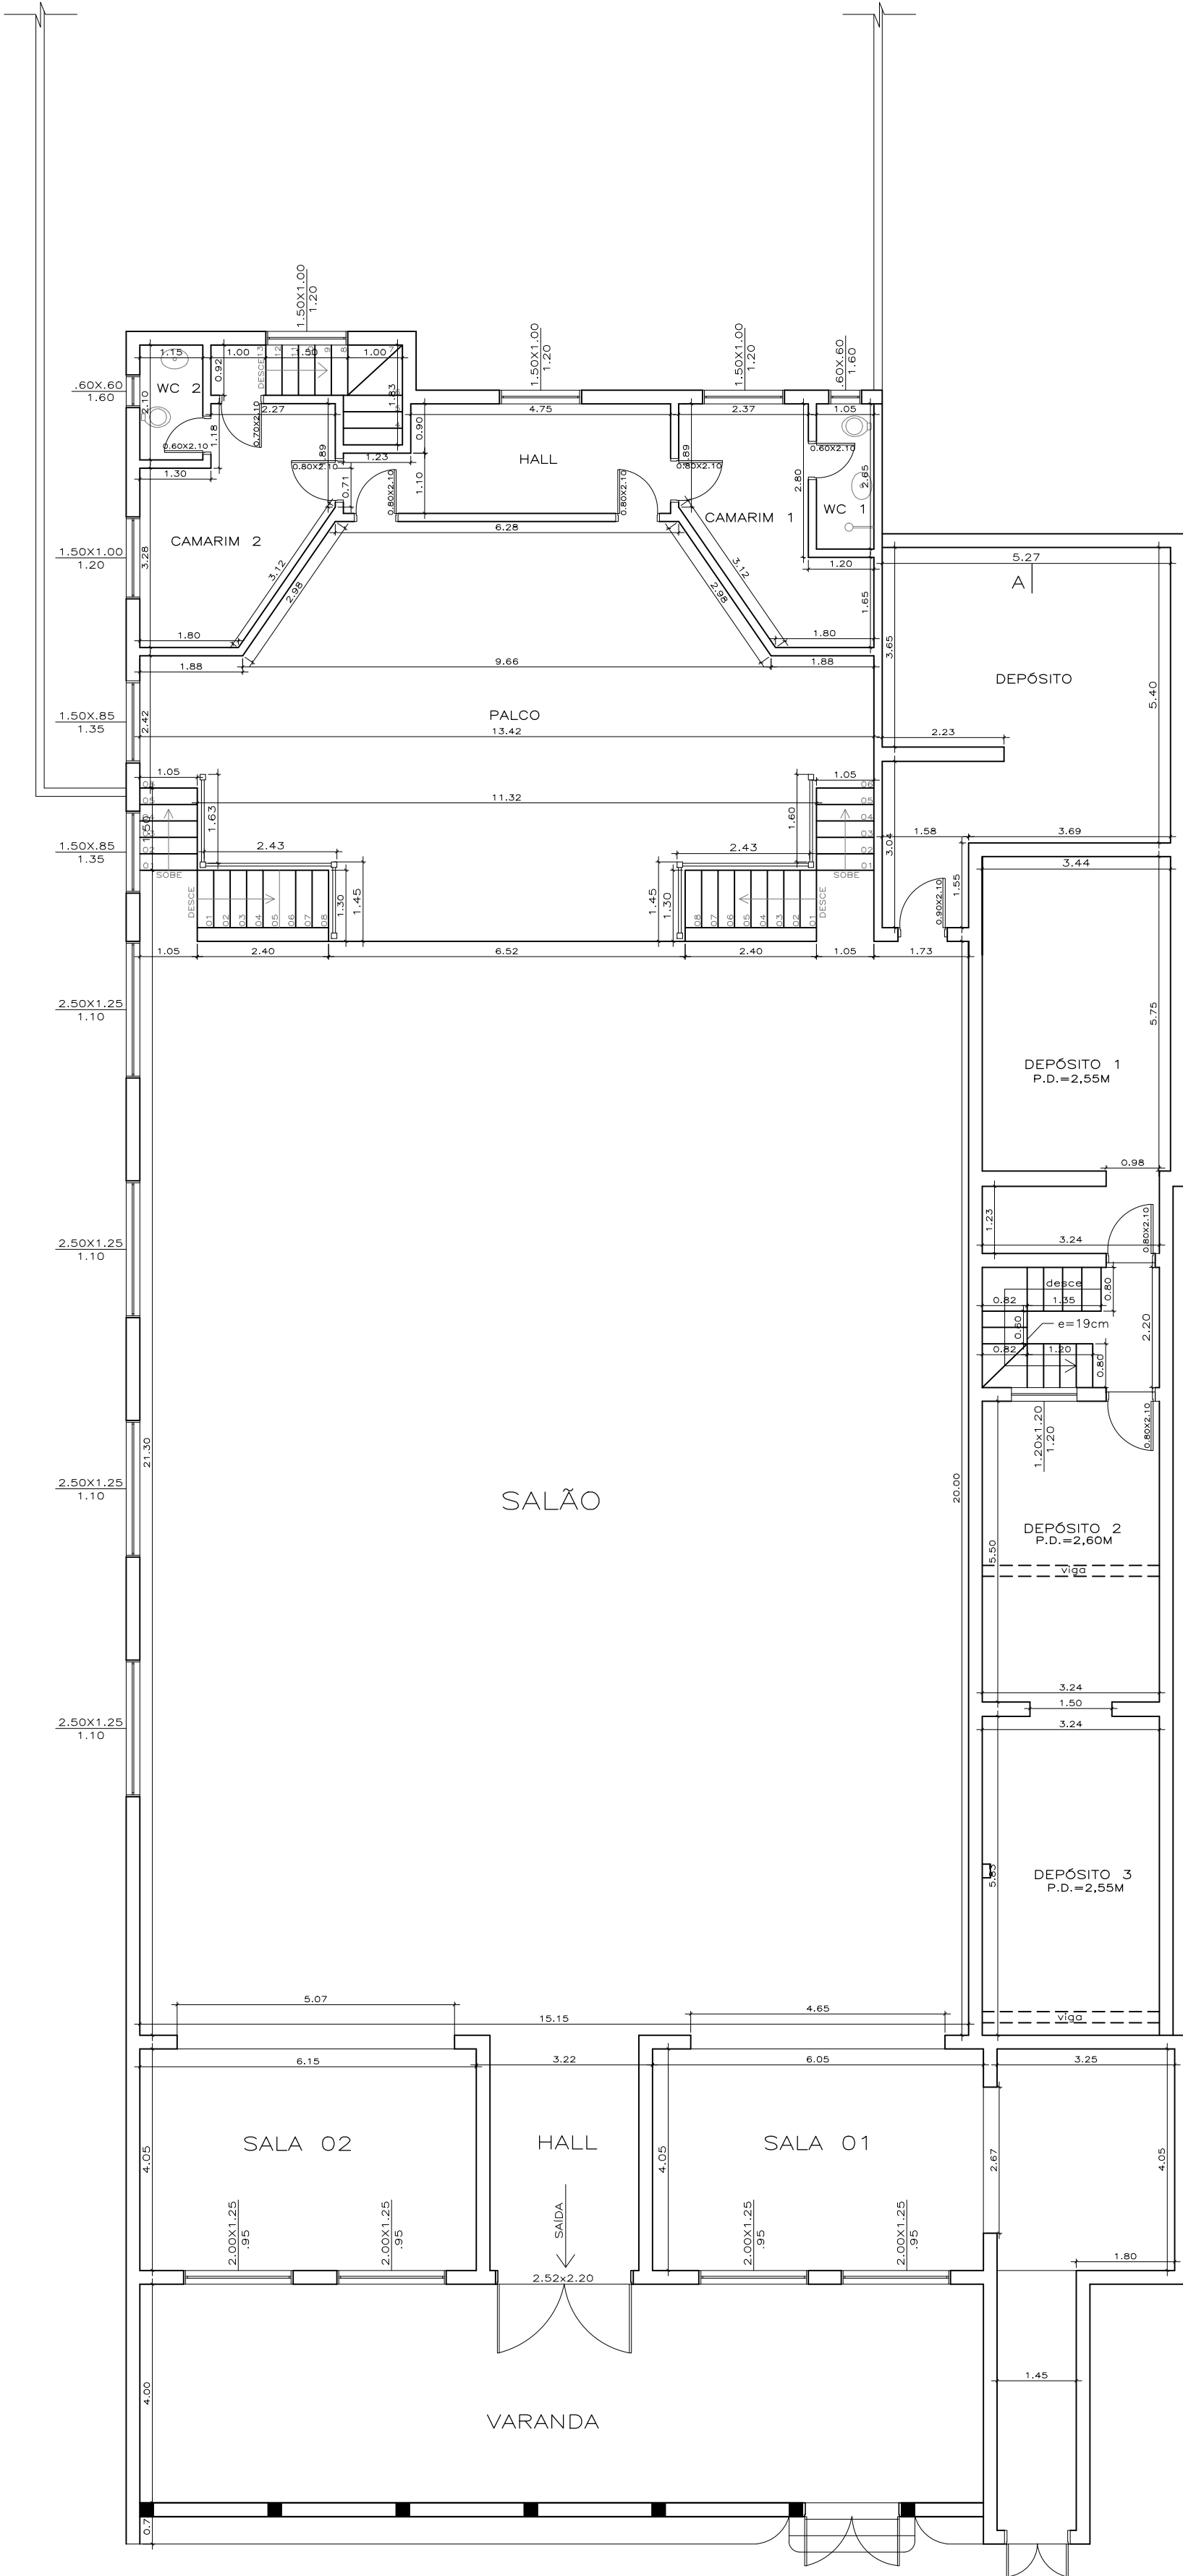


PAV. TÉRREO
ESCALA:1/100
A=614,05m²

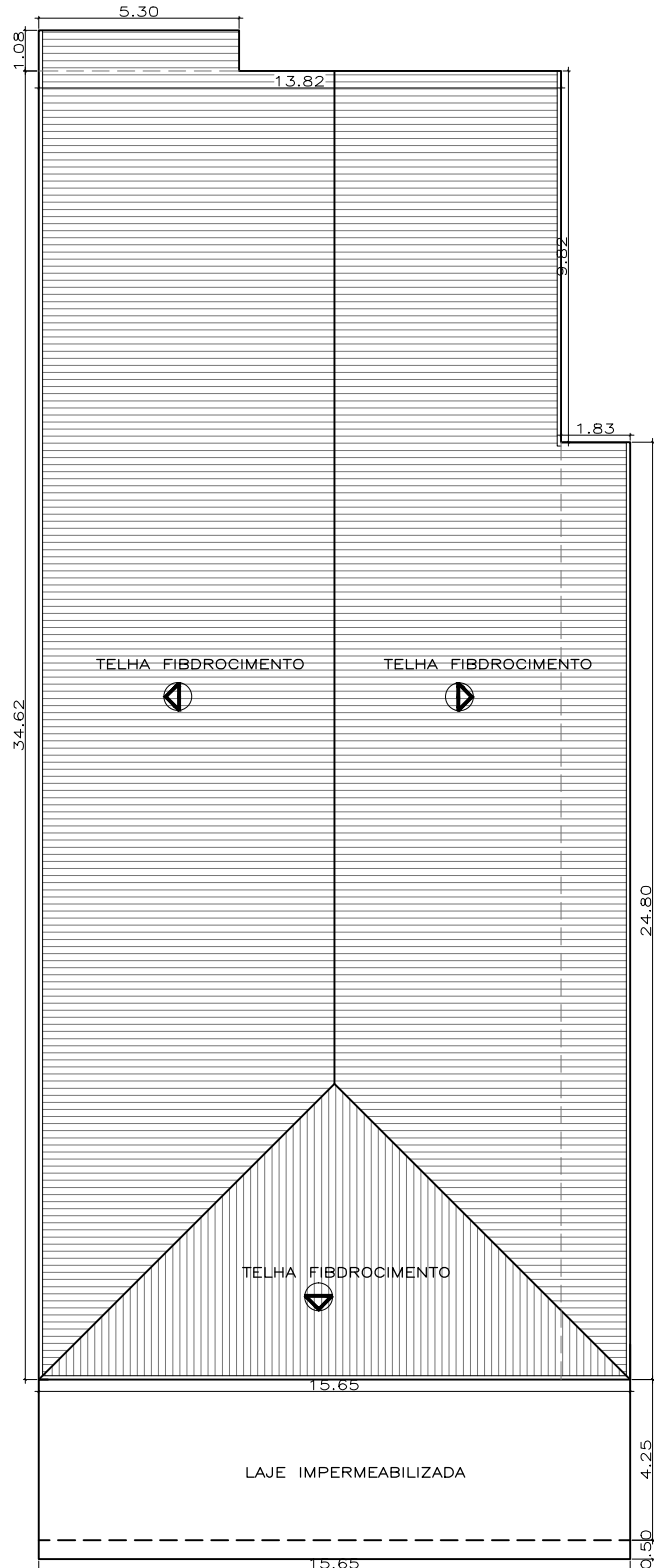

COBERTURA
ESCALA:1/50

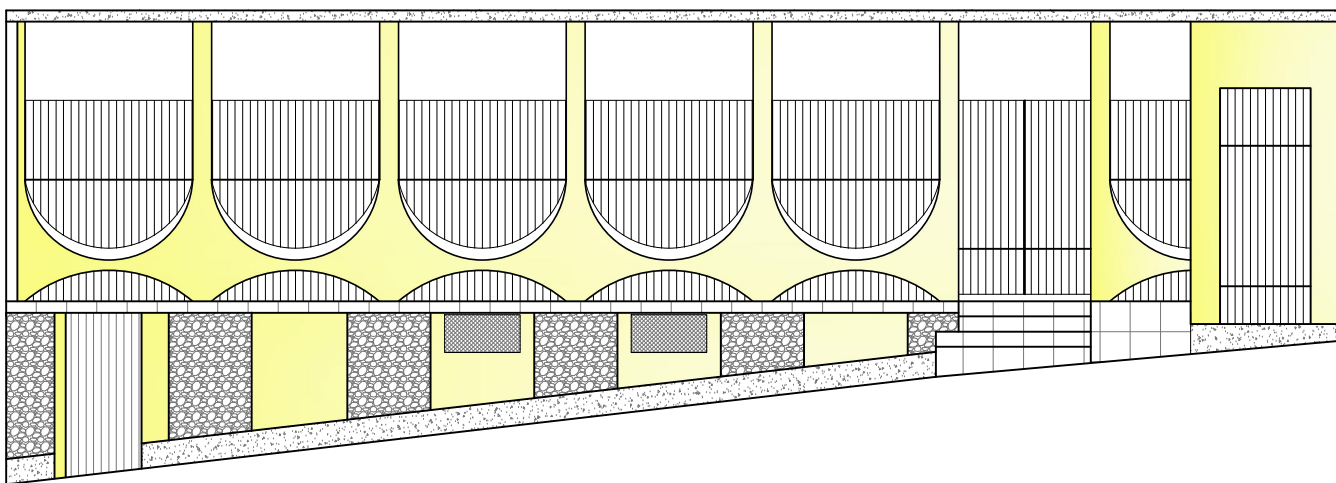

FACHADA FRONTAL ATUAL
ESCALA:1/100

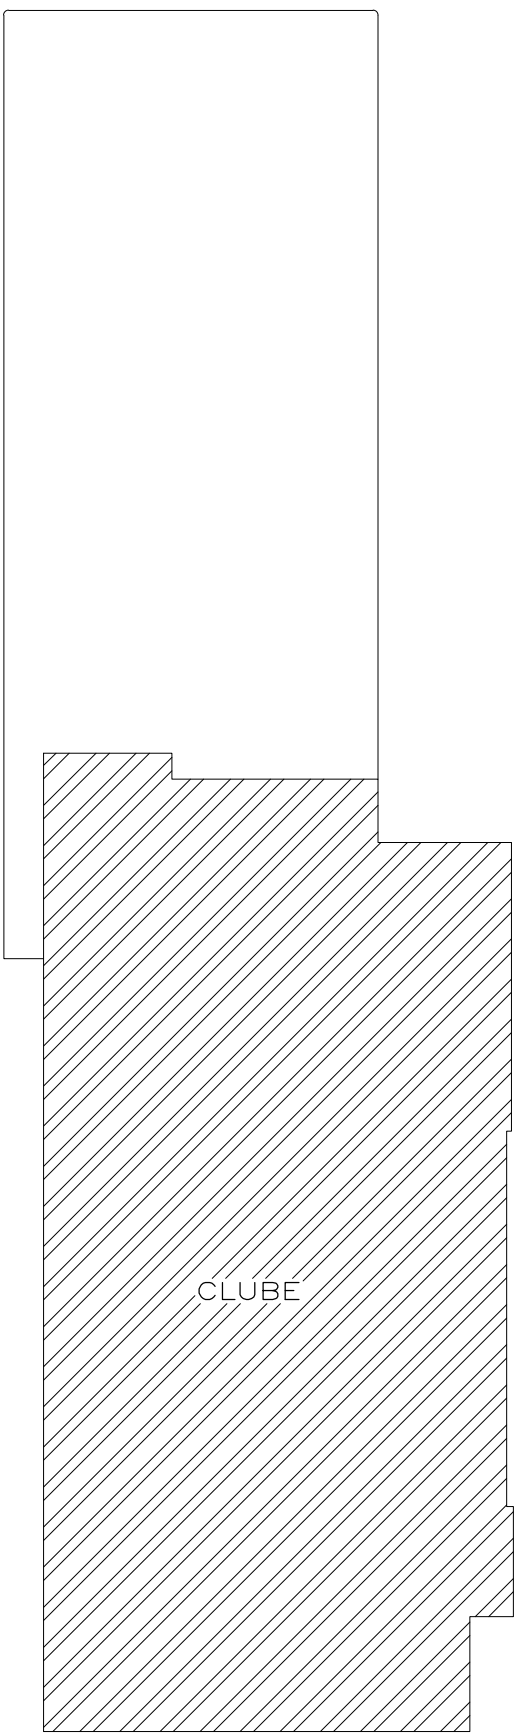

SITUAÇÃO
ESCALA:1/250

Prefeitura Municipal de Estiva	
TIPO DE PROJETO: Reforma do Clube Literário e Recreativo de Estiva	
CONTEÚDO: Plantas Baixas da Situação Atual da Edificação	
ENDEREÇO: Avenida Prefeito Gabriel Rosa, 165 - Centro	
ÁREA: 886,74m²	FOLHA: 01/04
PREFEITURA MUNICIPAL DE ESTIVA CNPJ 18.675.918/0001-04	
Engº Joaquim Francisco Pereira CREA 40.914/D-MG	Engª Monique Angélica Lisboa CREA 199.456/D-MG