
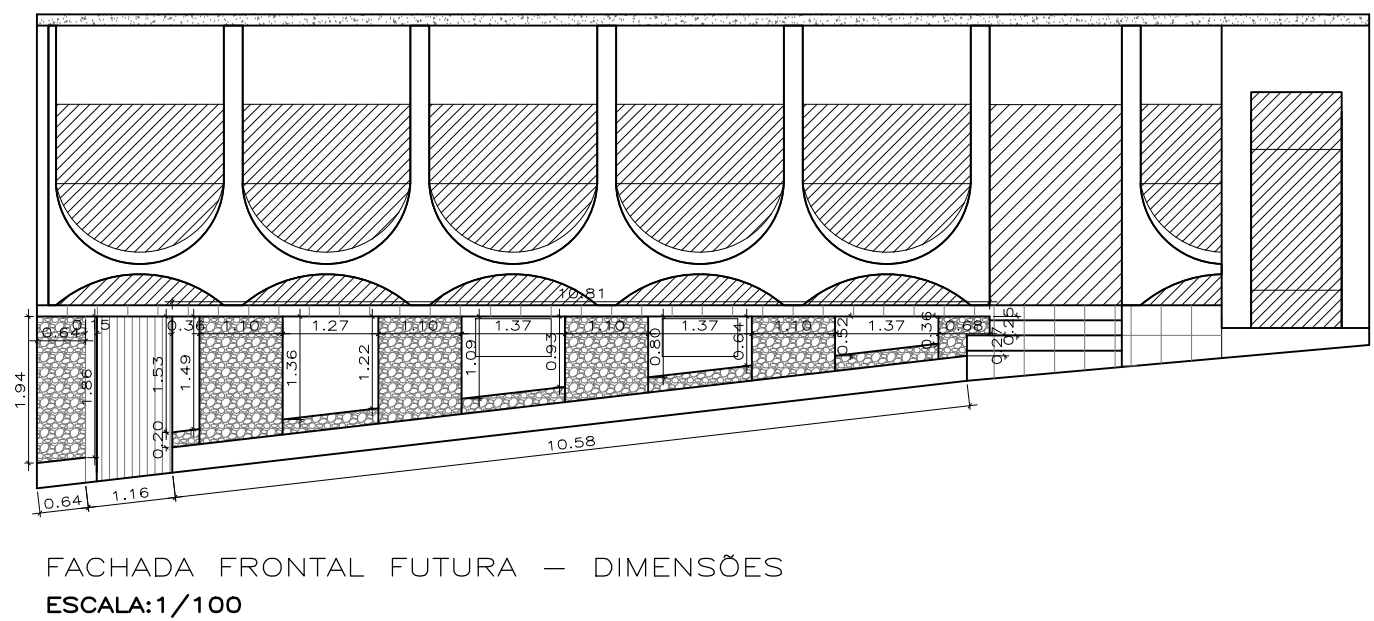
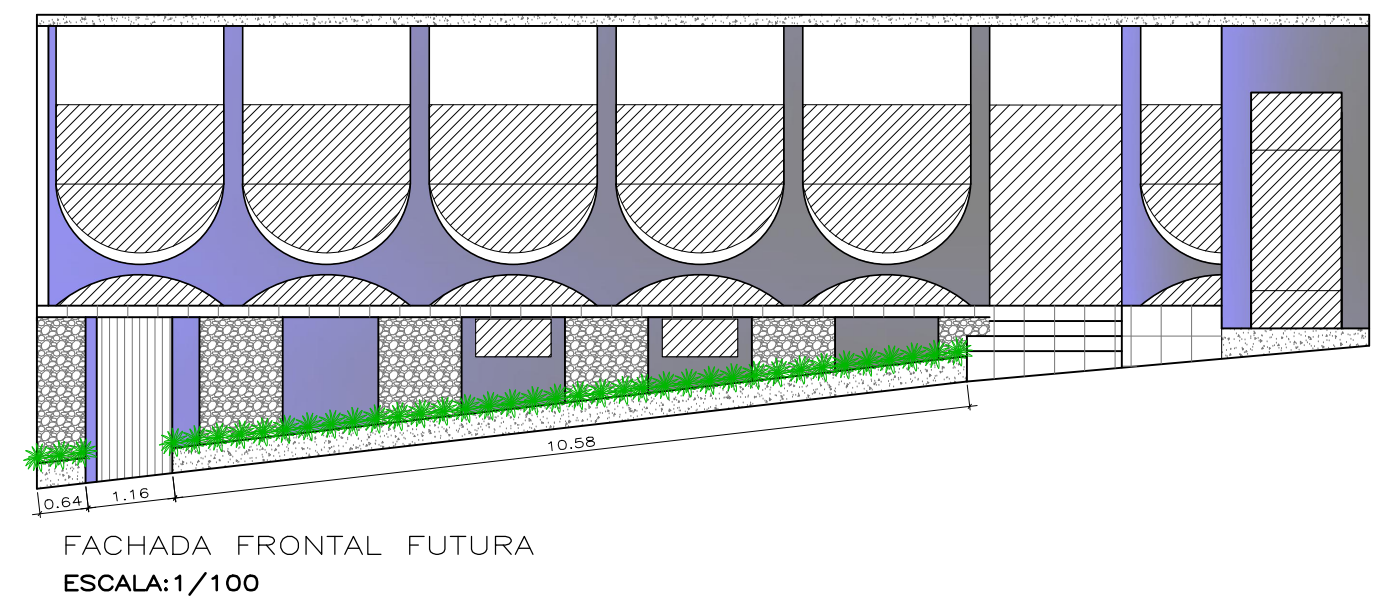
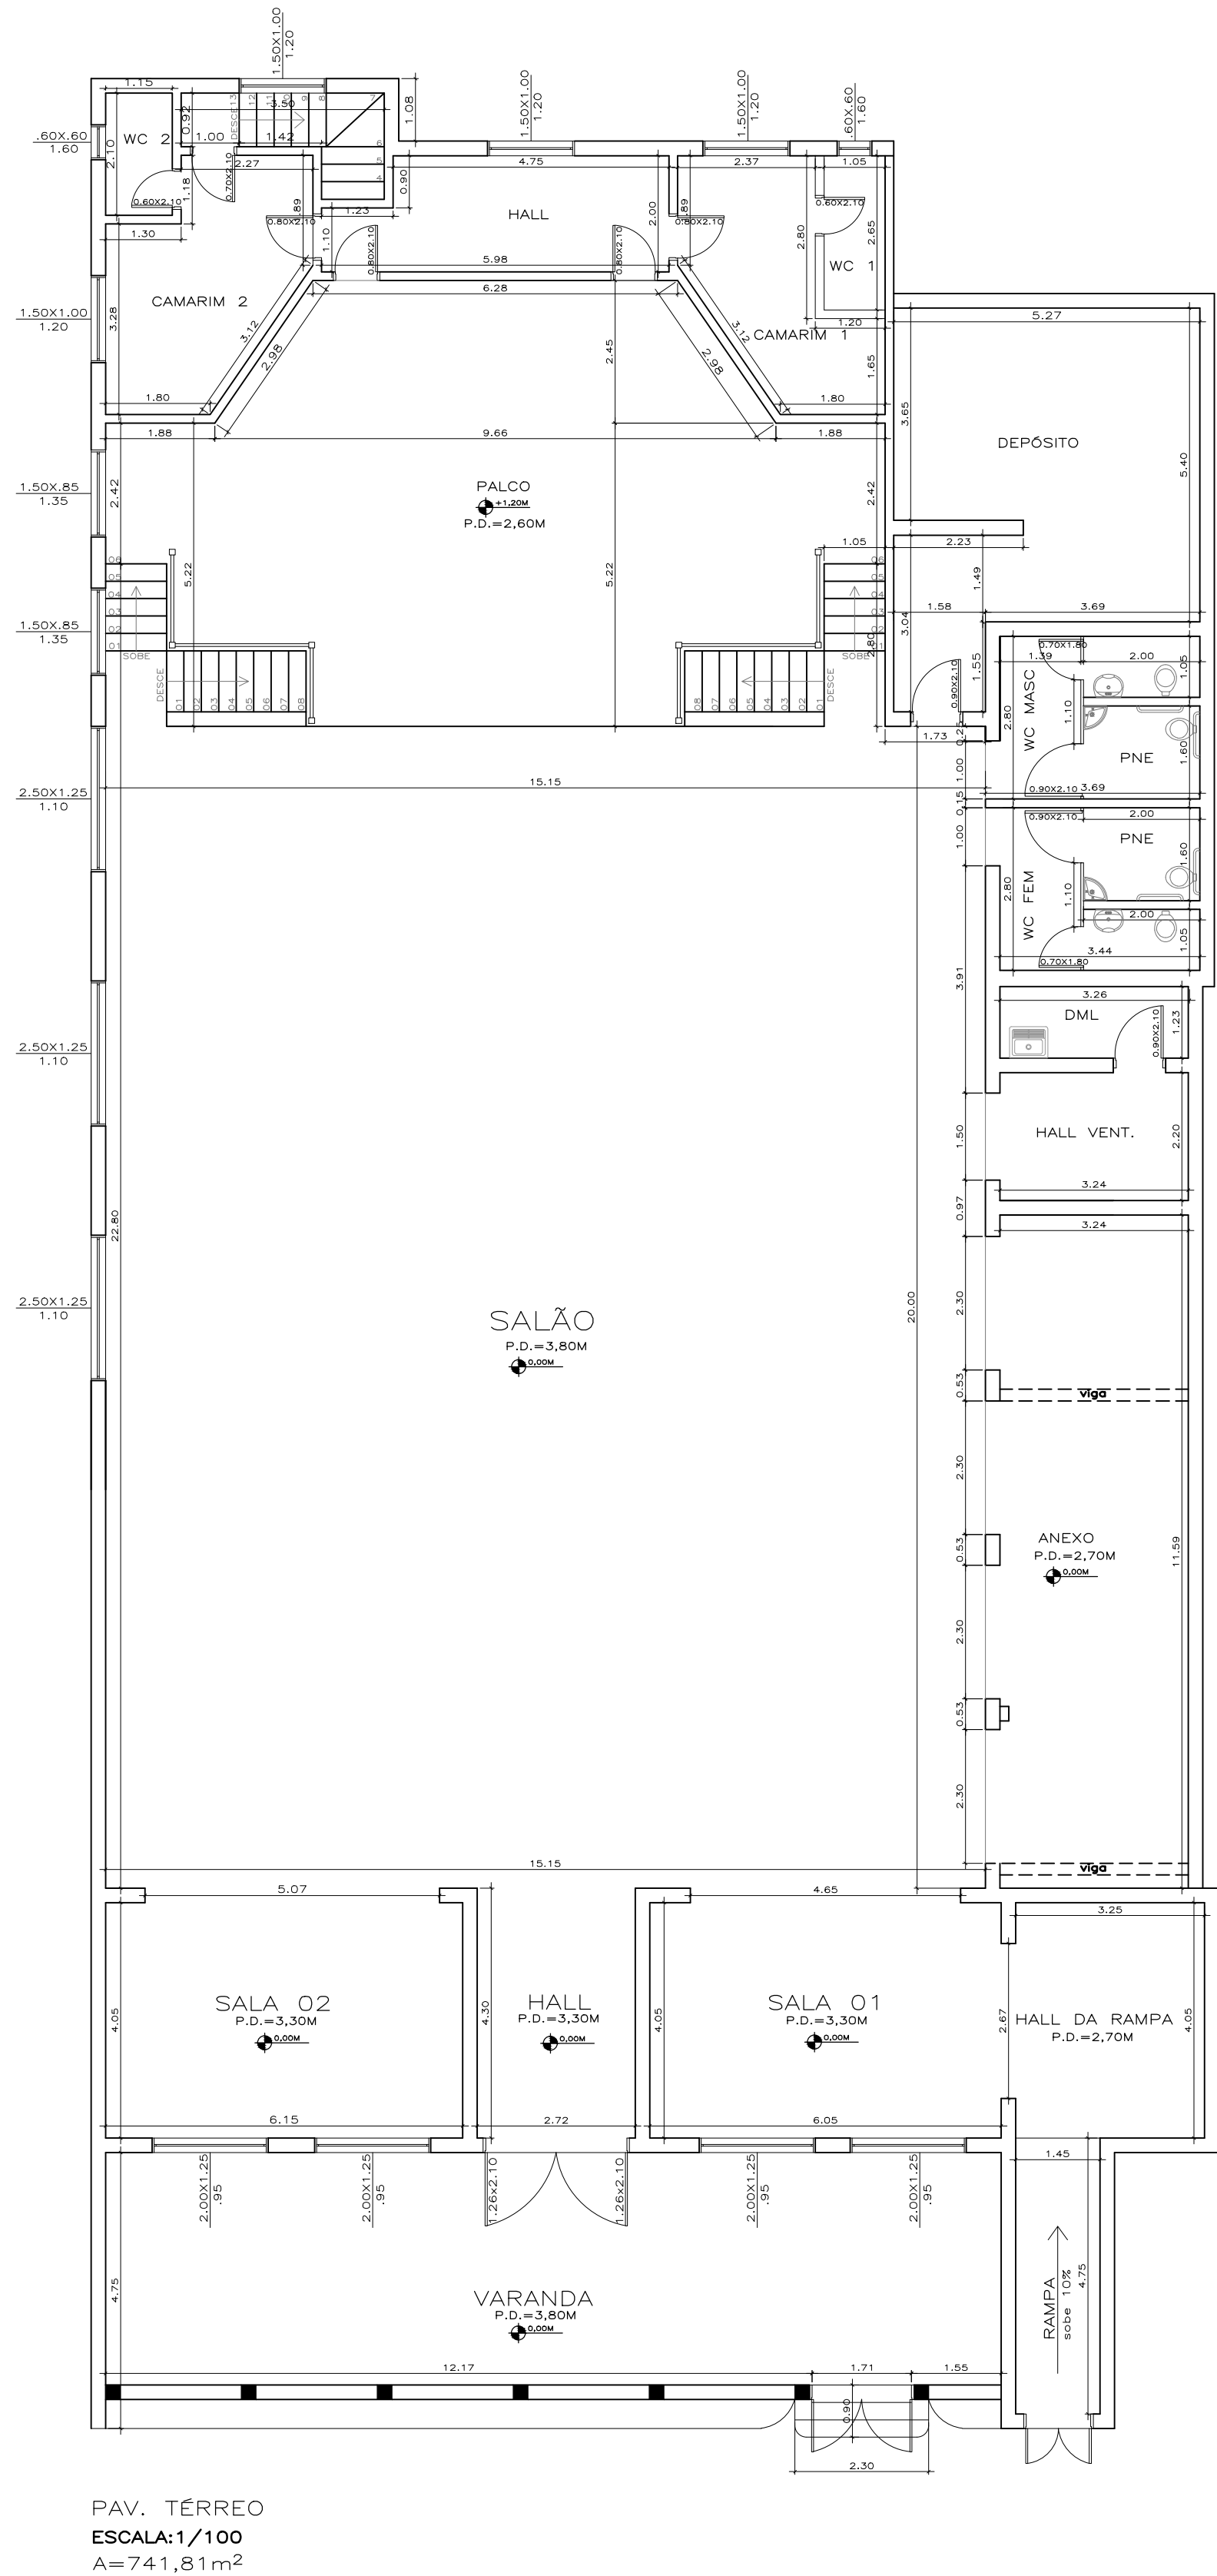


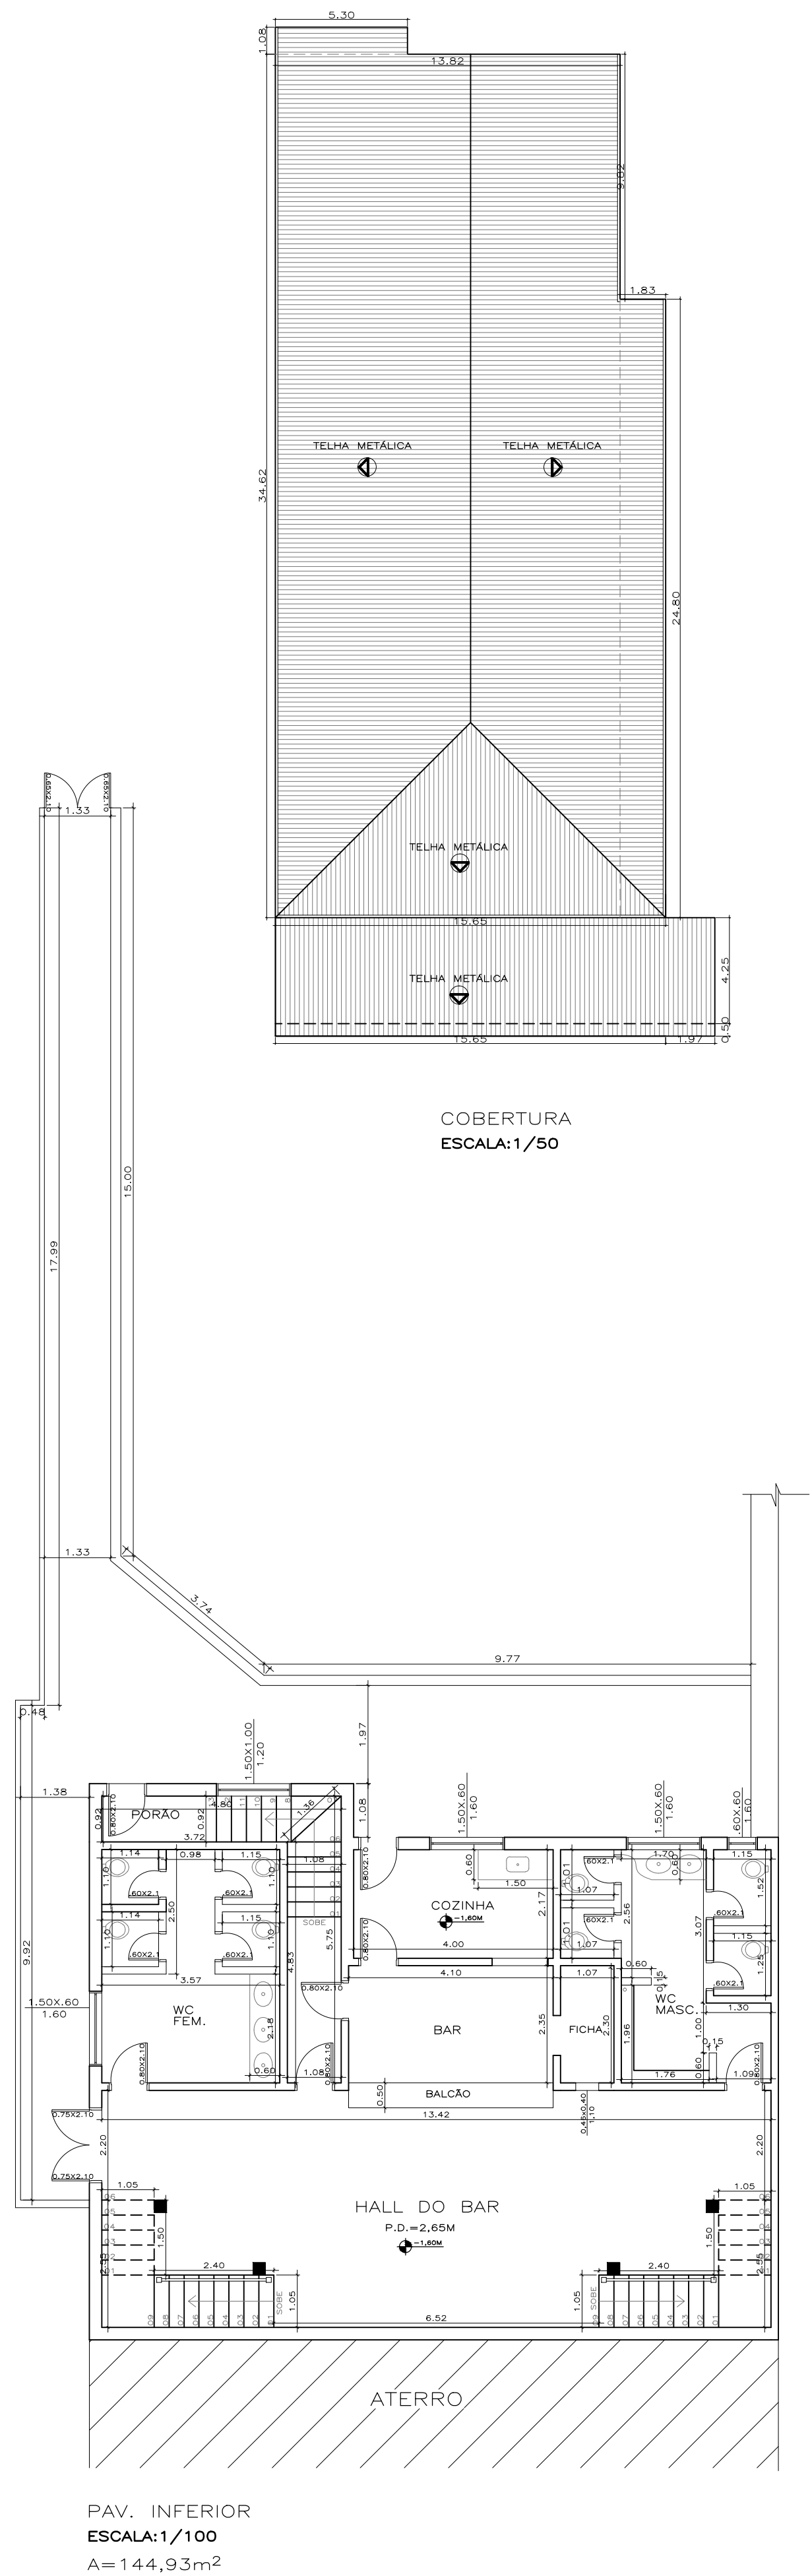

Prefeitura Municipal de Estiva

TIPO DE PROJETO:
Reforma do Clube Literário e Recreativo de Estiva

CONTEÚDO:
Plantas Baixas da Situação Futura da Edificação

ENDEREÇO:
Avenida Prefeito Gabriel Rosa, 165 - Centro

ÁREA: 886,74m²

FOLHA: 02/04

PREFEITURA MUNICIPAL DE ESTIVA
CNPJ 18.675.918/0001-04

Engº Joaquim Francisco Pereira
CREA 40.914/D-MG

Engª Monique Angélica Lisboa
CREA 199.456/D-MG