

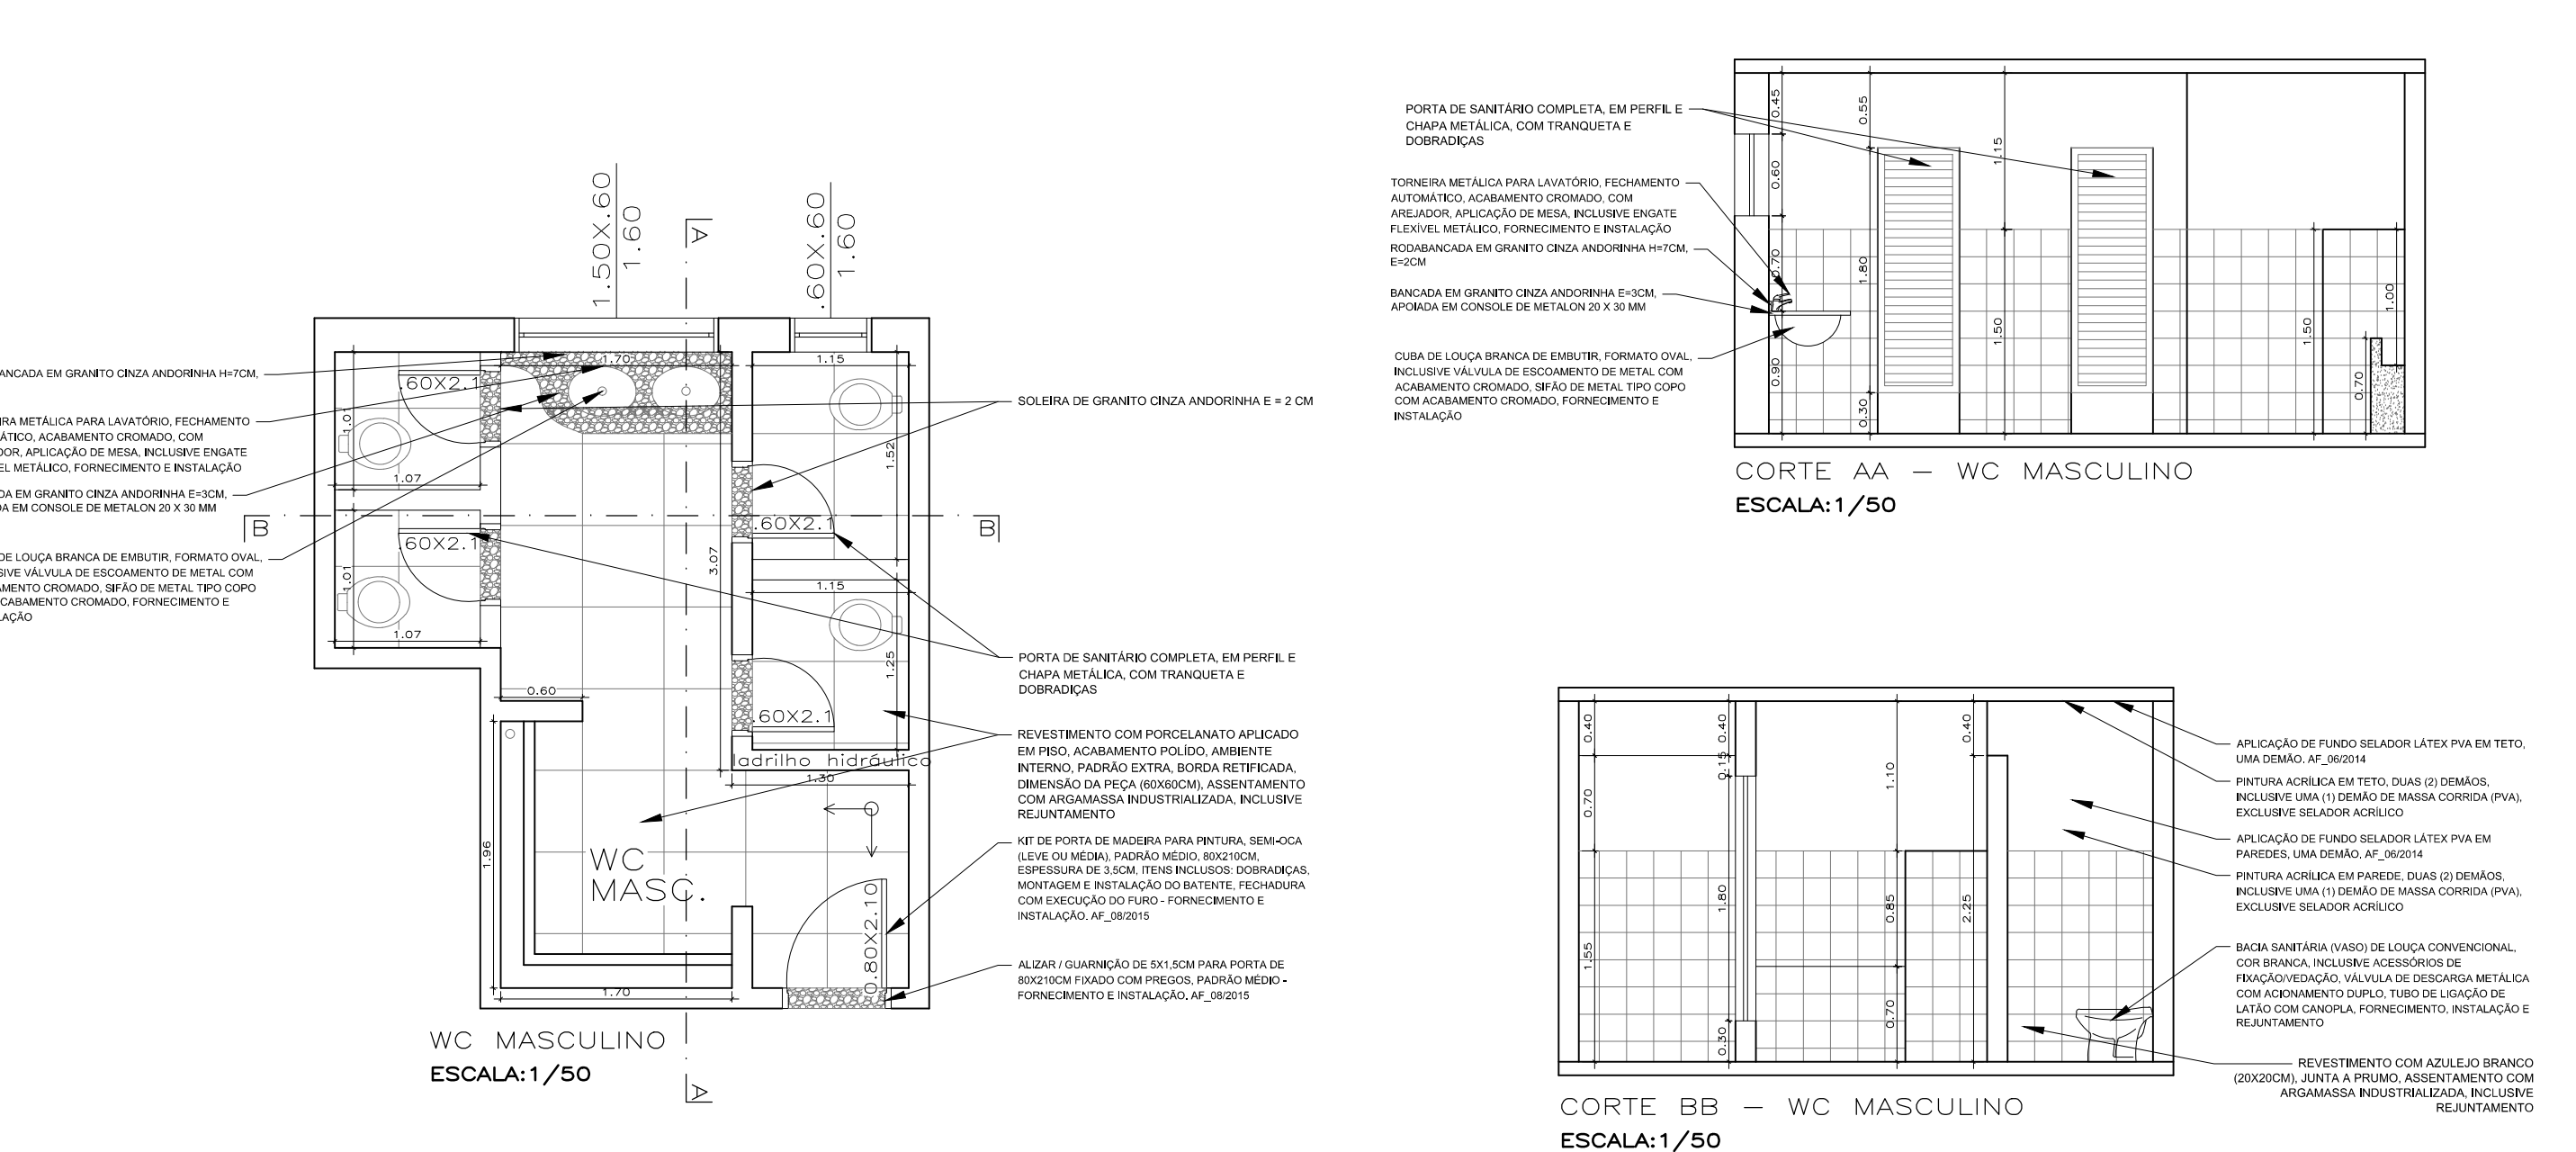
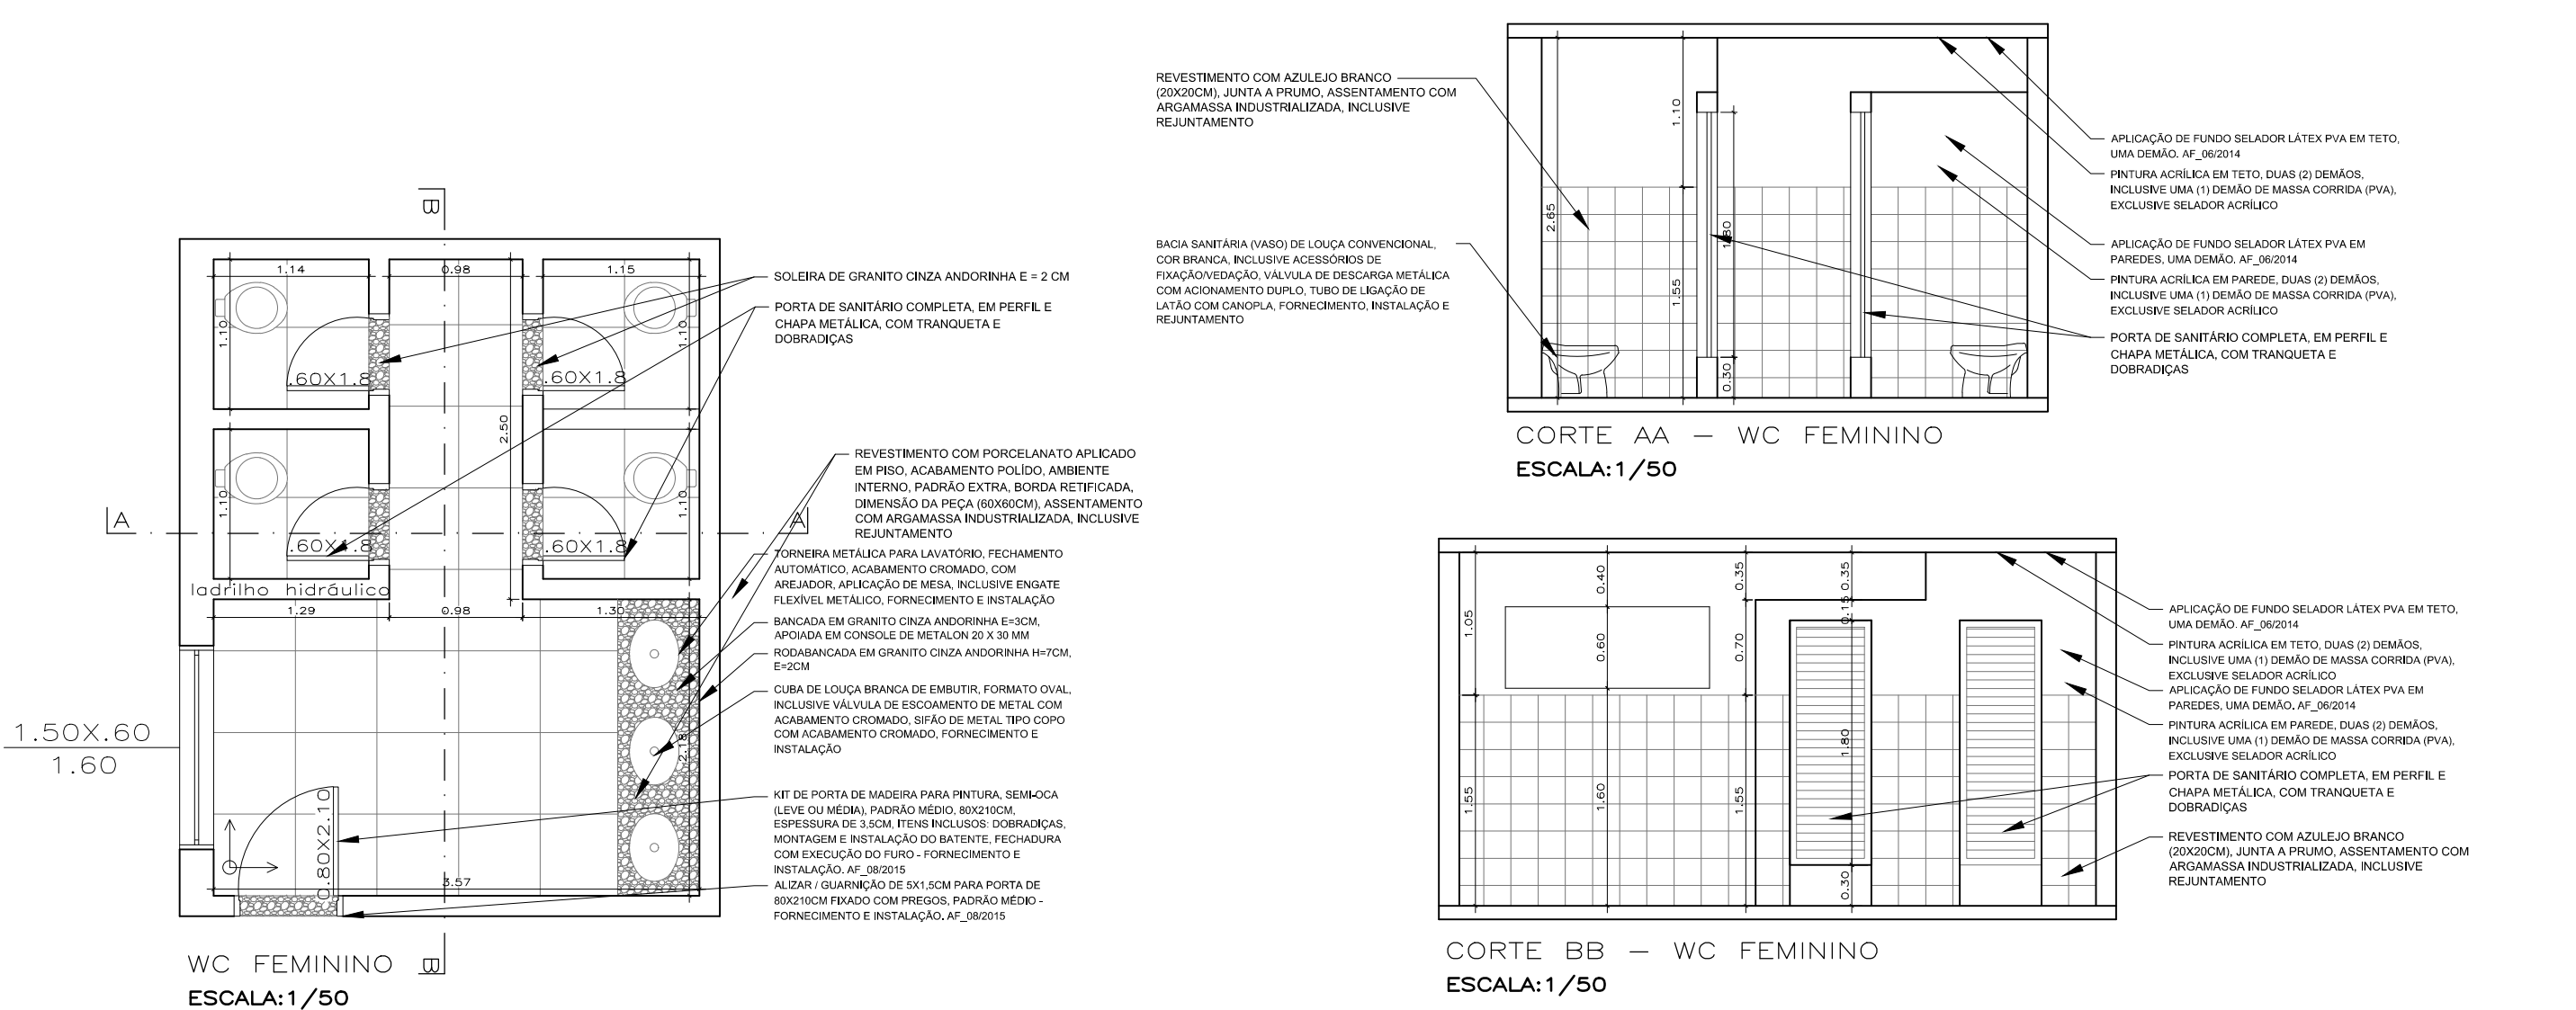
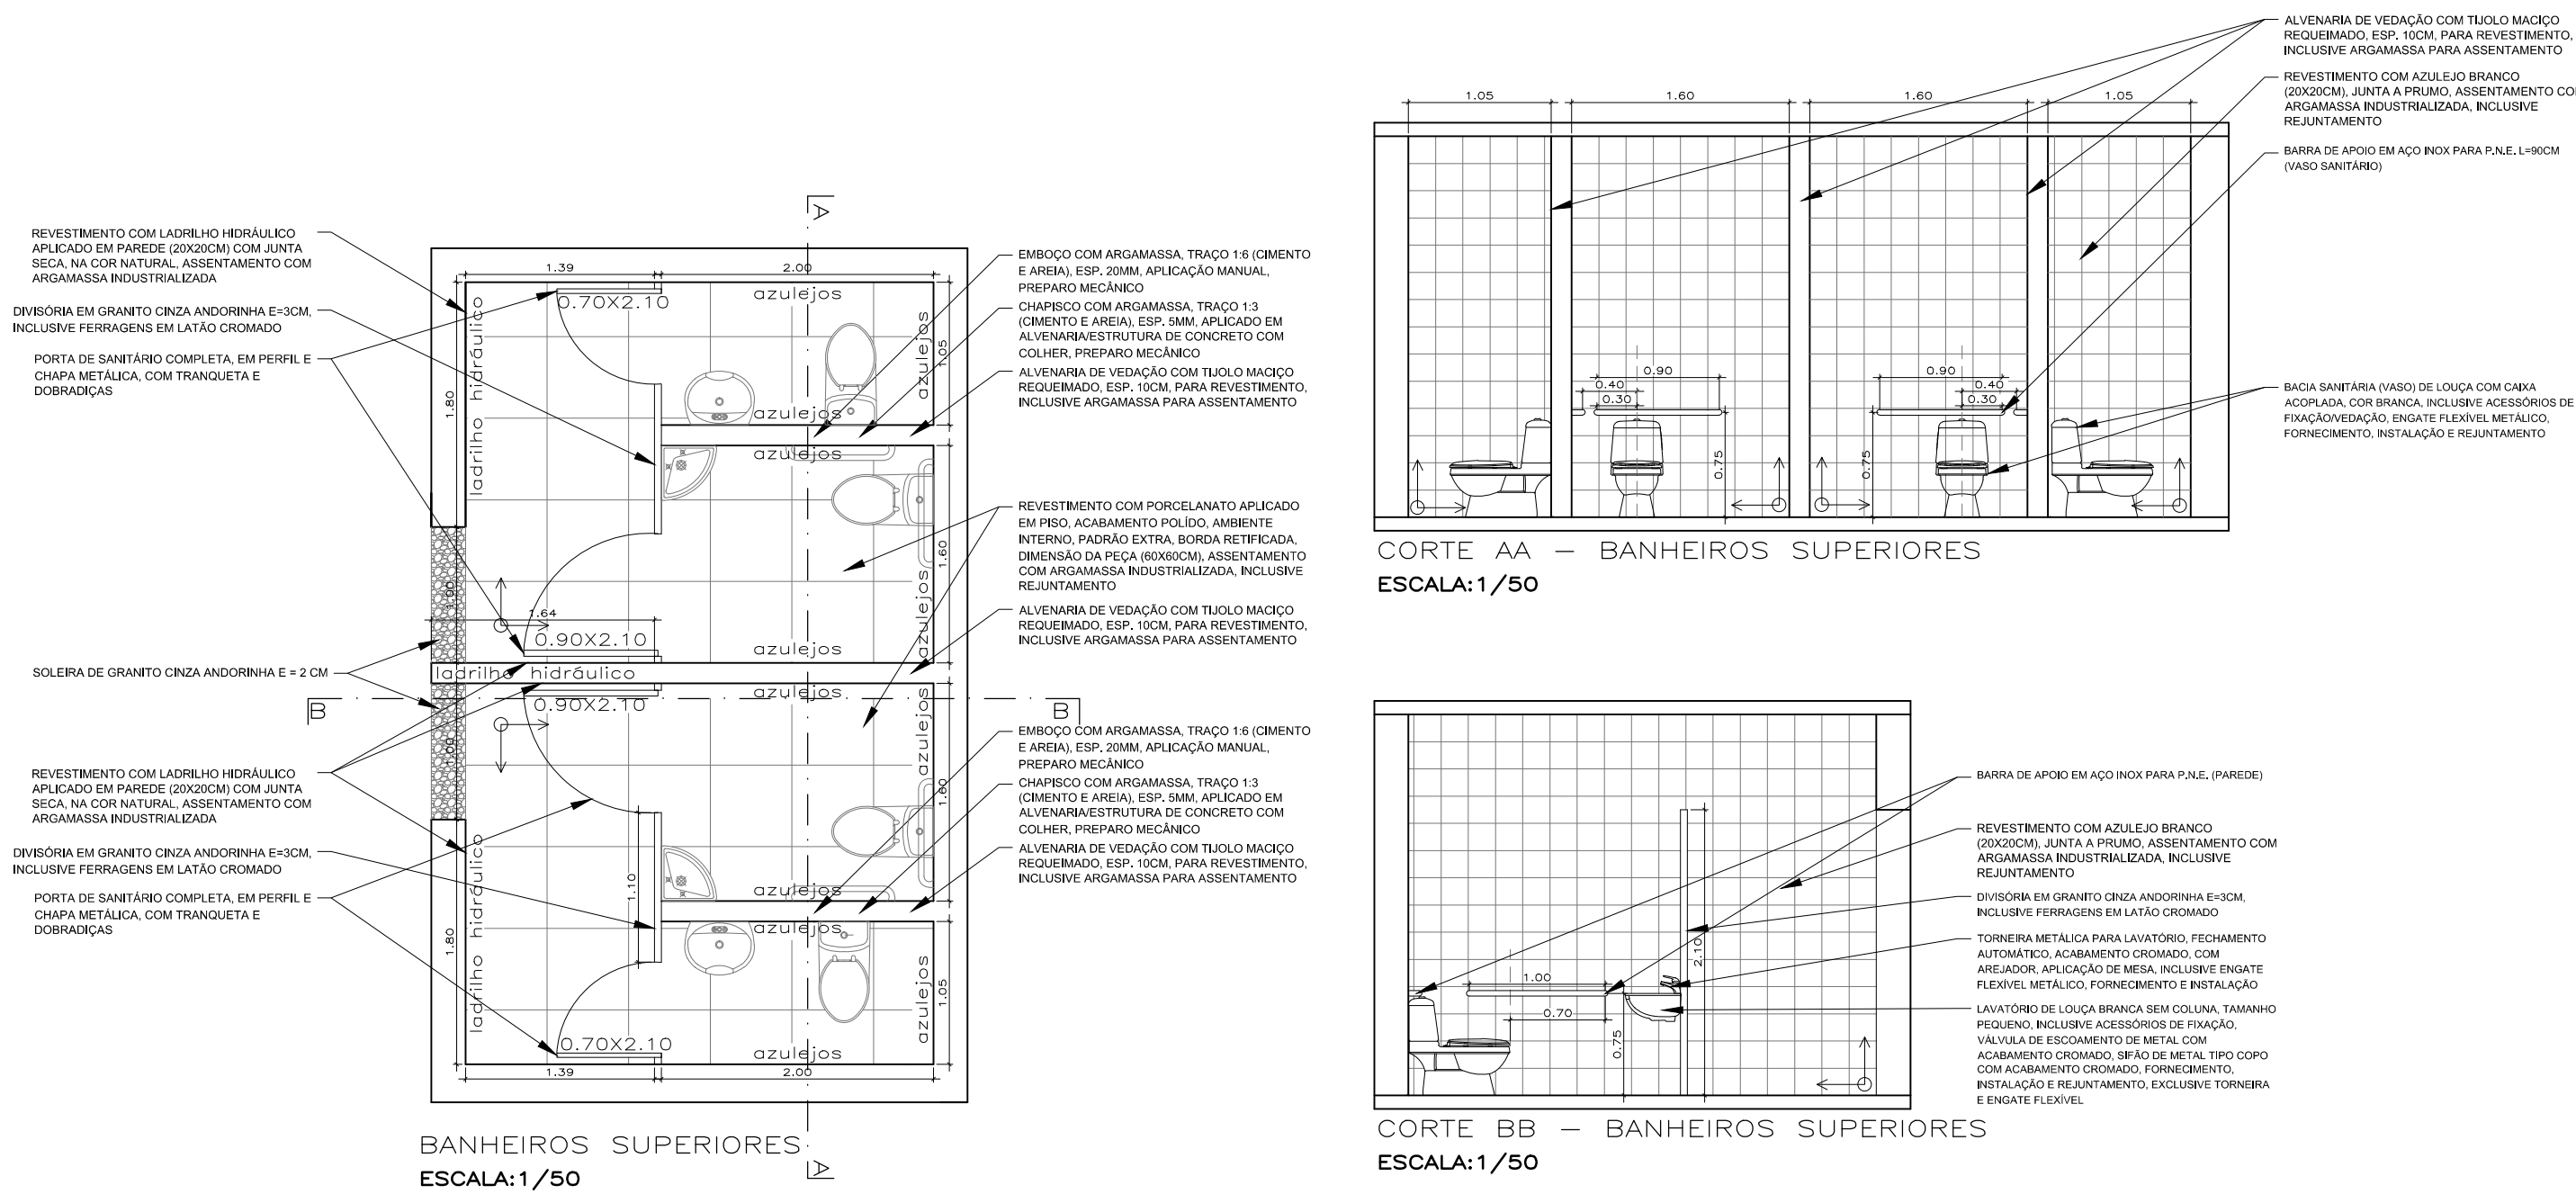
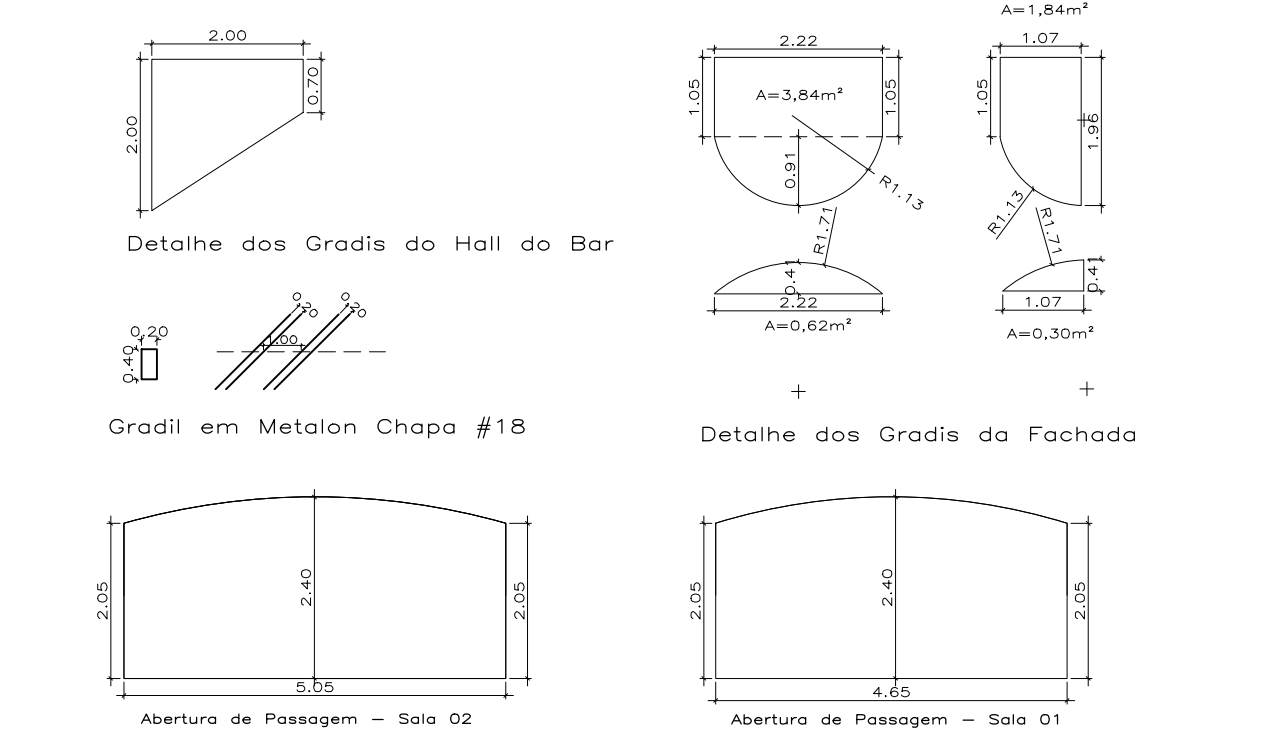
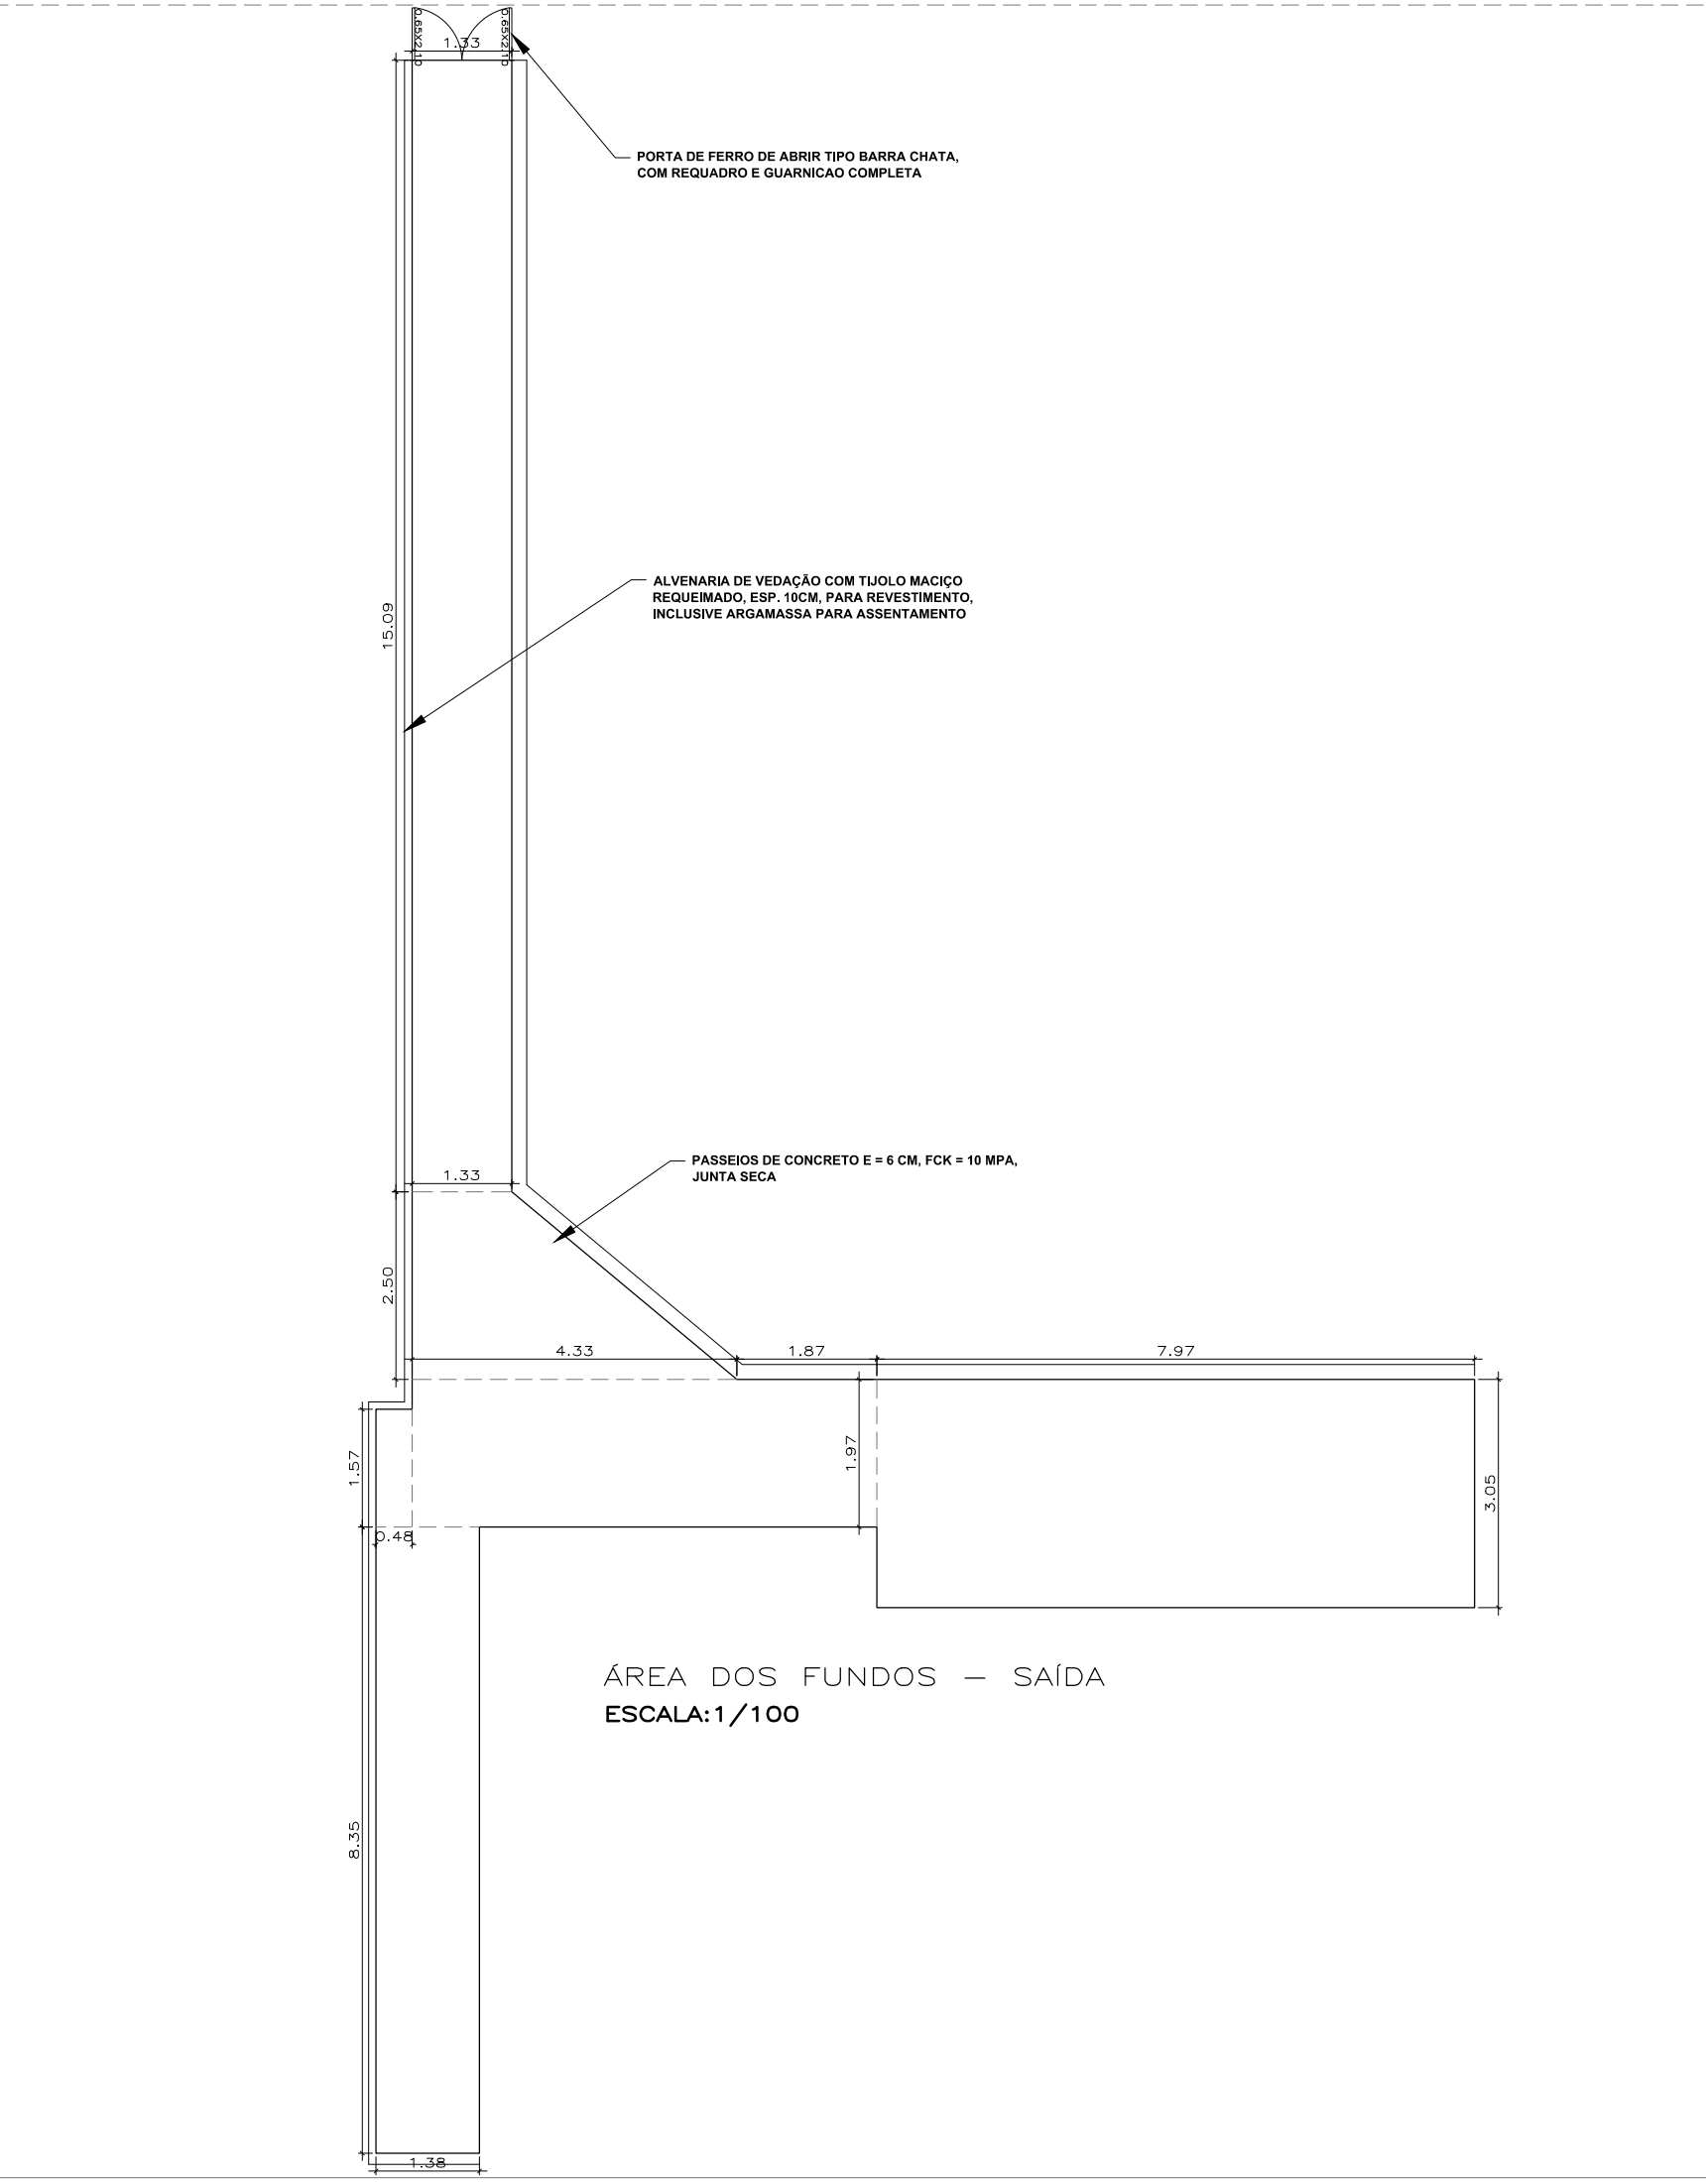
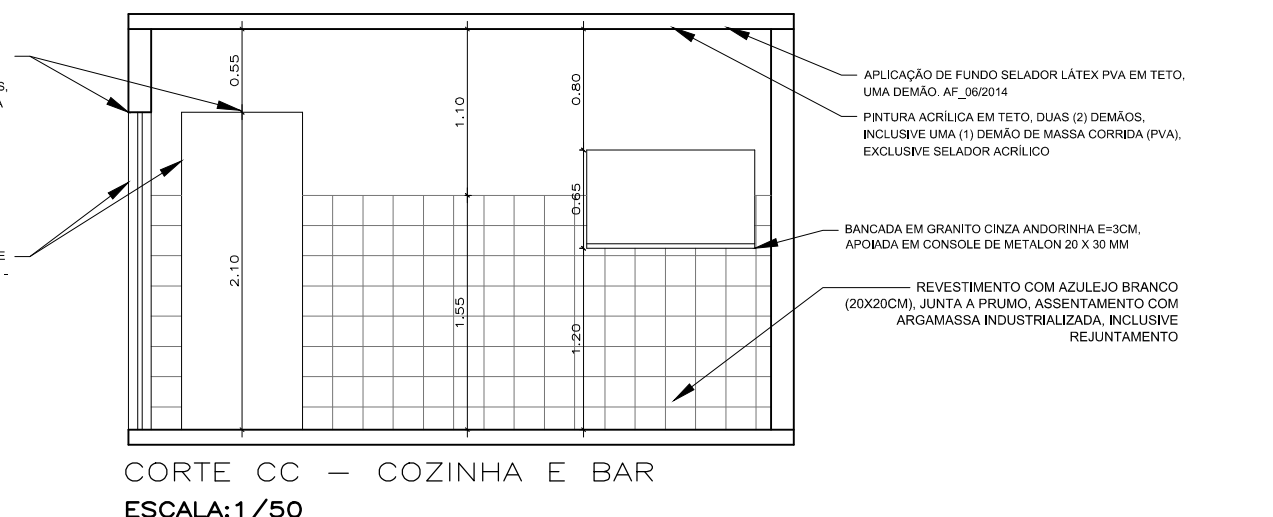
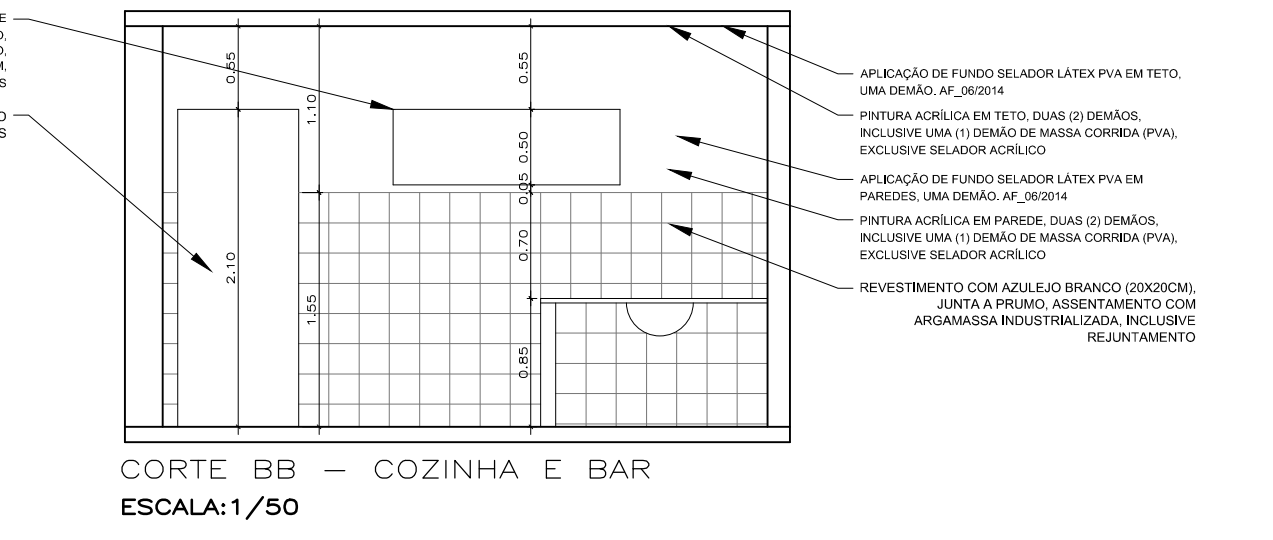


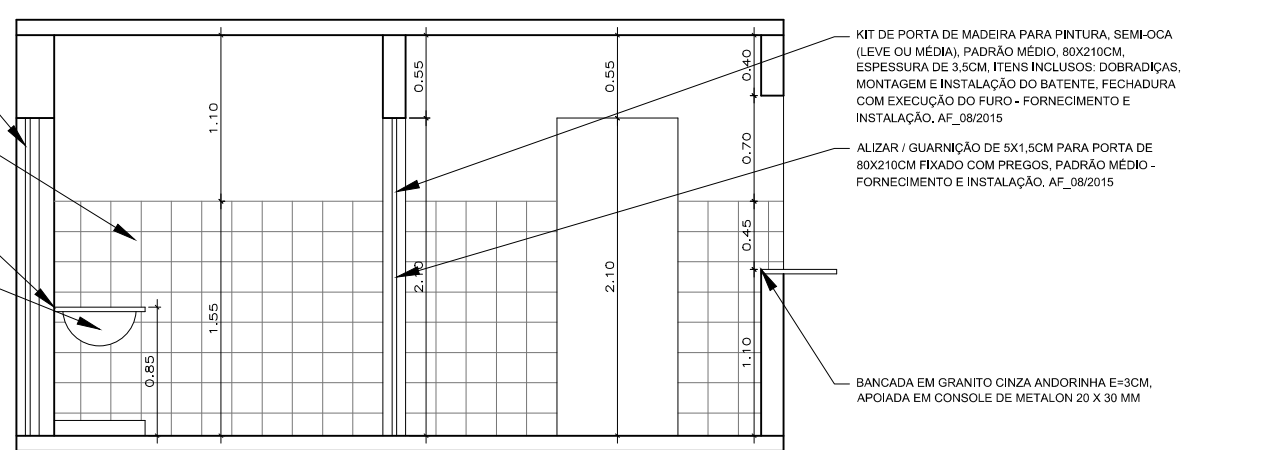

NOTAS IMPORTANTES:

- Detalhamentos contendo as atividades/serviços de maneira genérica.
- Há atividades que devem executadas que podem não constar nas linhas de chamada.
- Favor atentar para o memorial de cálculo e demais anexos.
- A fiscalização sempre deverá ser consultada em caso de dúvidas.

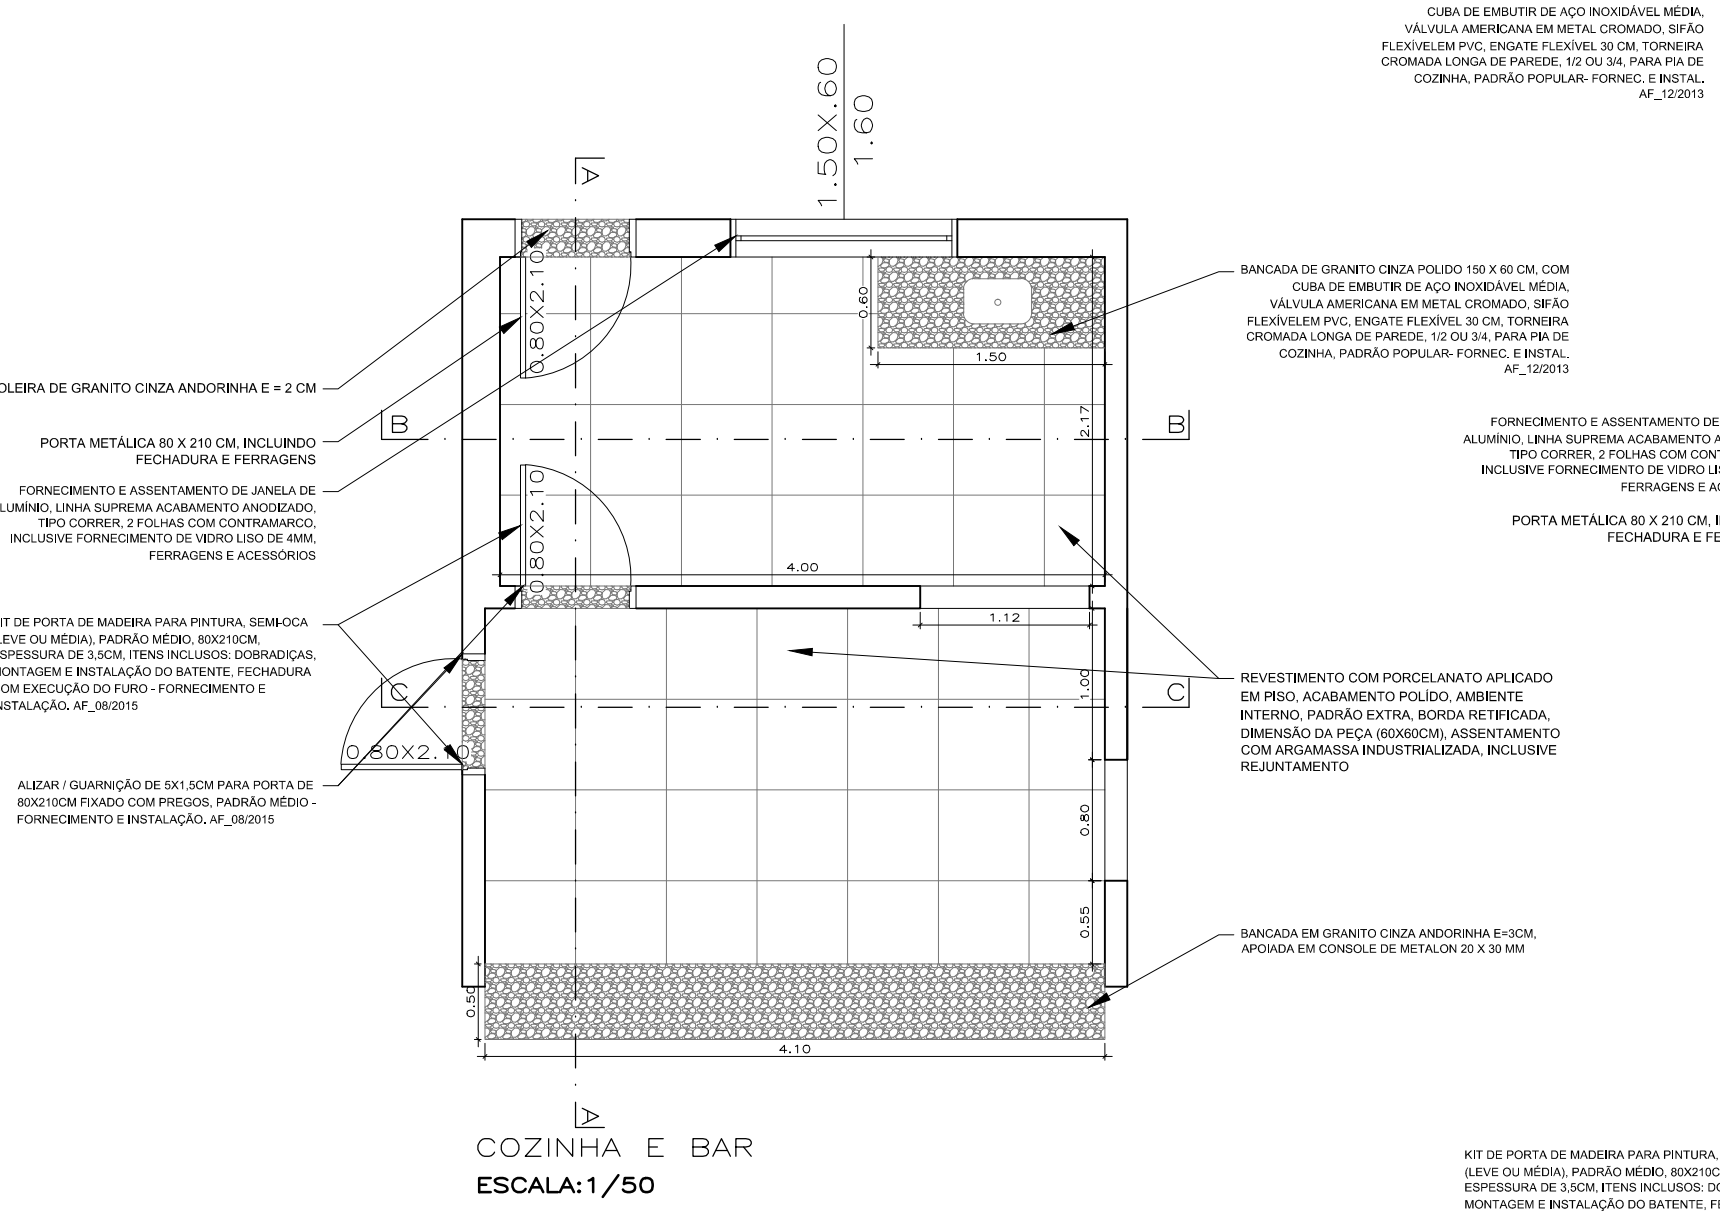

Prefeitura Municipal de Estiva

TIPO DE PROJETO:
Reforma do Clube Literário e Recreativo de Estiva

CONTEÚDO:
Detalhamentos Individuais

ENDEREÇO:
Avenida Prefeito Gabriel Rosa, 165 - Centro

ÁREA: 886,74m ²	FOLHA: 03/04
--------------------------------------	------------------------

PREFEITURA MUNICIPAL DE ESTIVA
CNPJ 18.675.918/0001-04

Engº Joaquim Francisco Pereira
CREA 40.914/D-MG

Engº Monique Angélica Lisboa
CREA 199.456/D-MG