




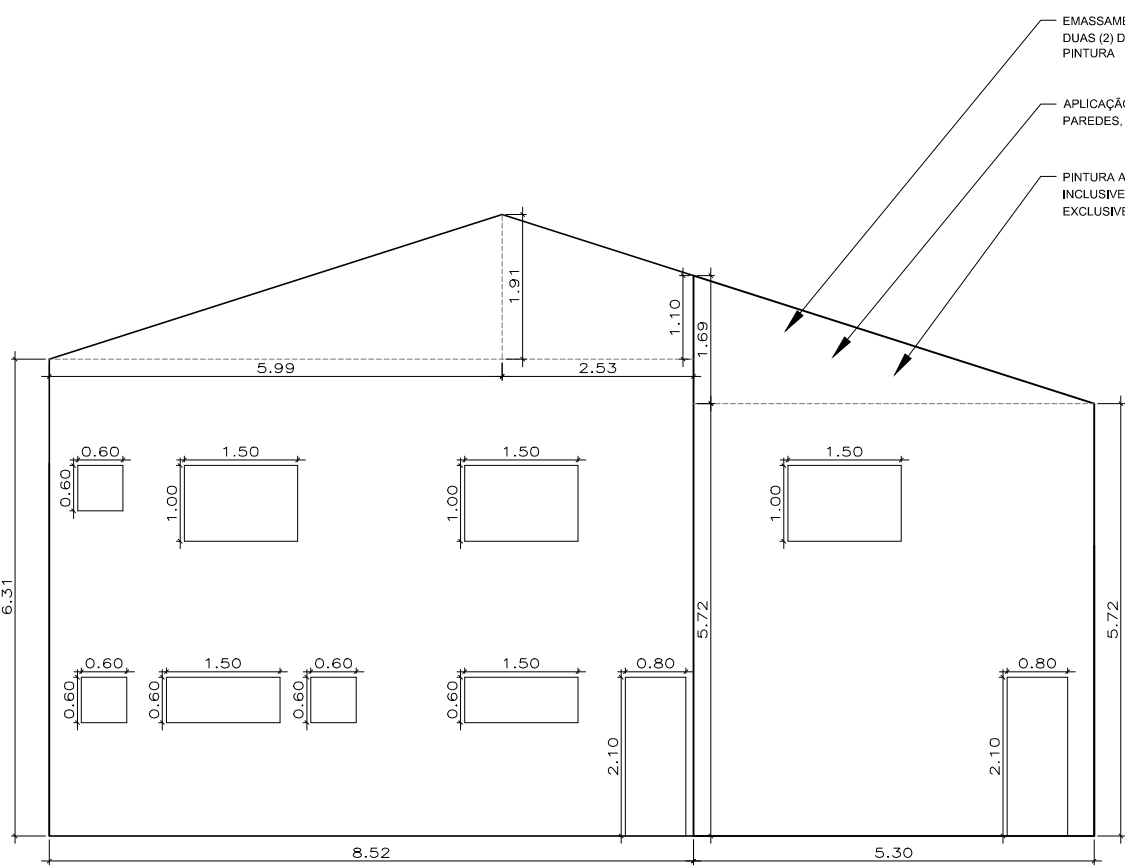


FUNDOS DA EDIFICAÇÃO
ESCALA:1/100

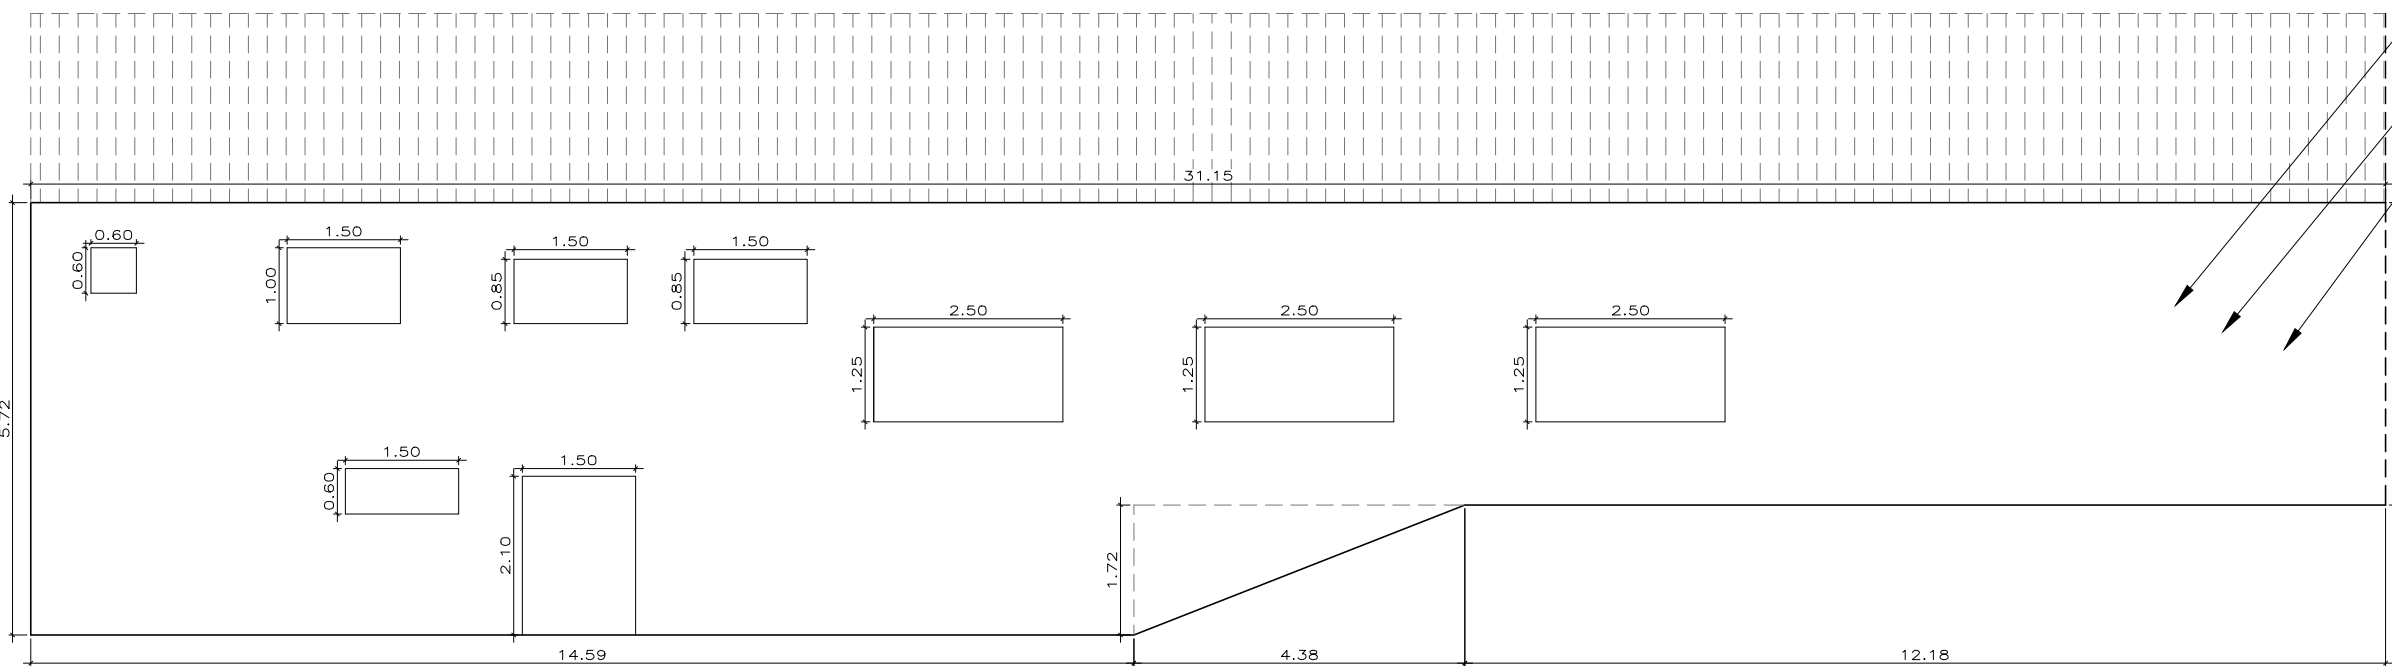


LATERAL DA EDIFICAÇÃO A RECEBER PINTURA
ESCALA:1/100

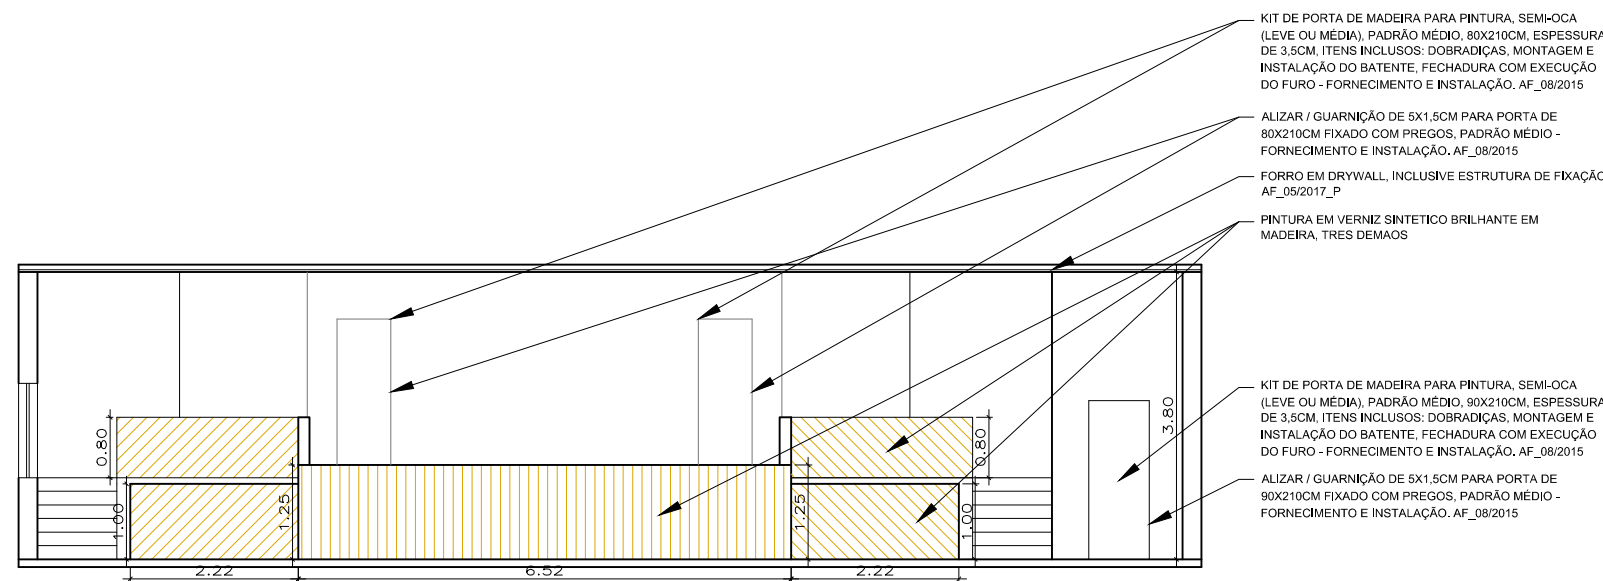


VISTA FRONTAL DO PALCO
ESCALA:1/100

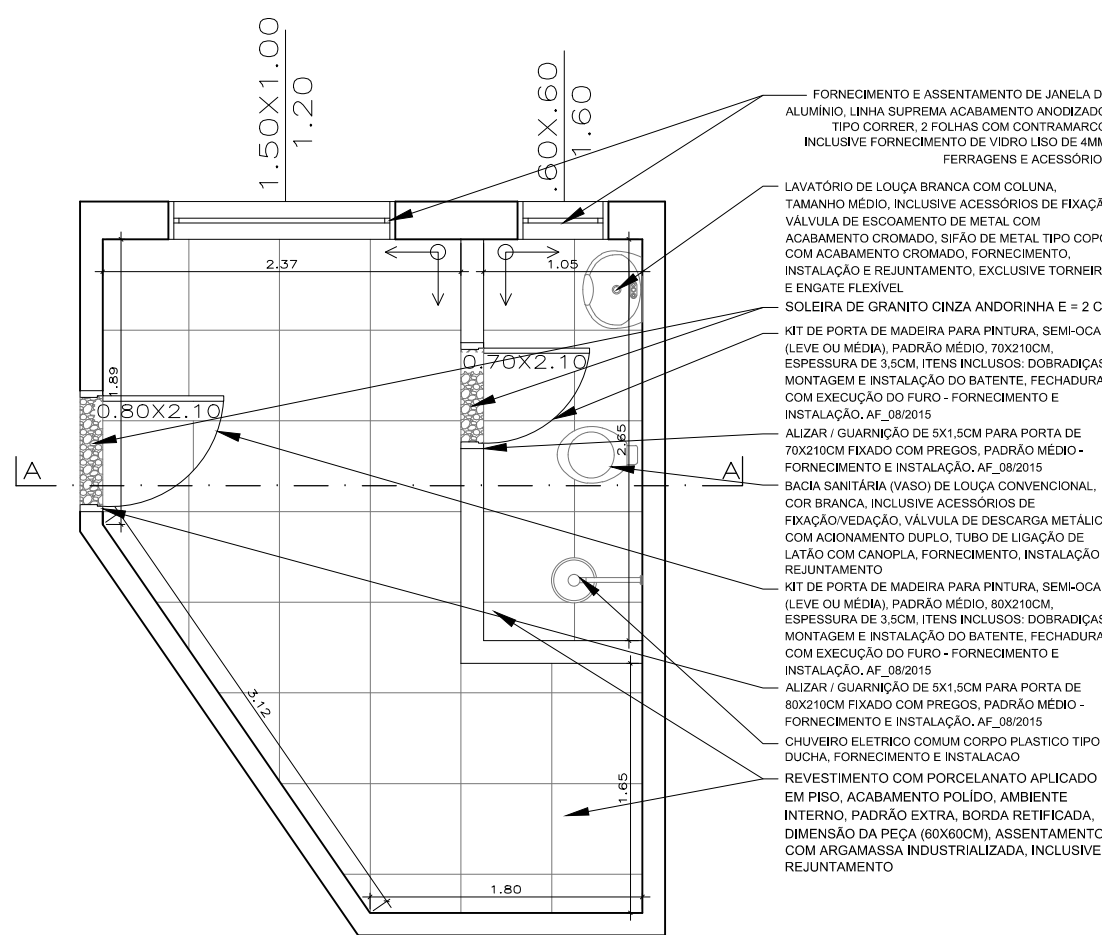


CAMARIM 1
ESCALA:1/50

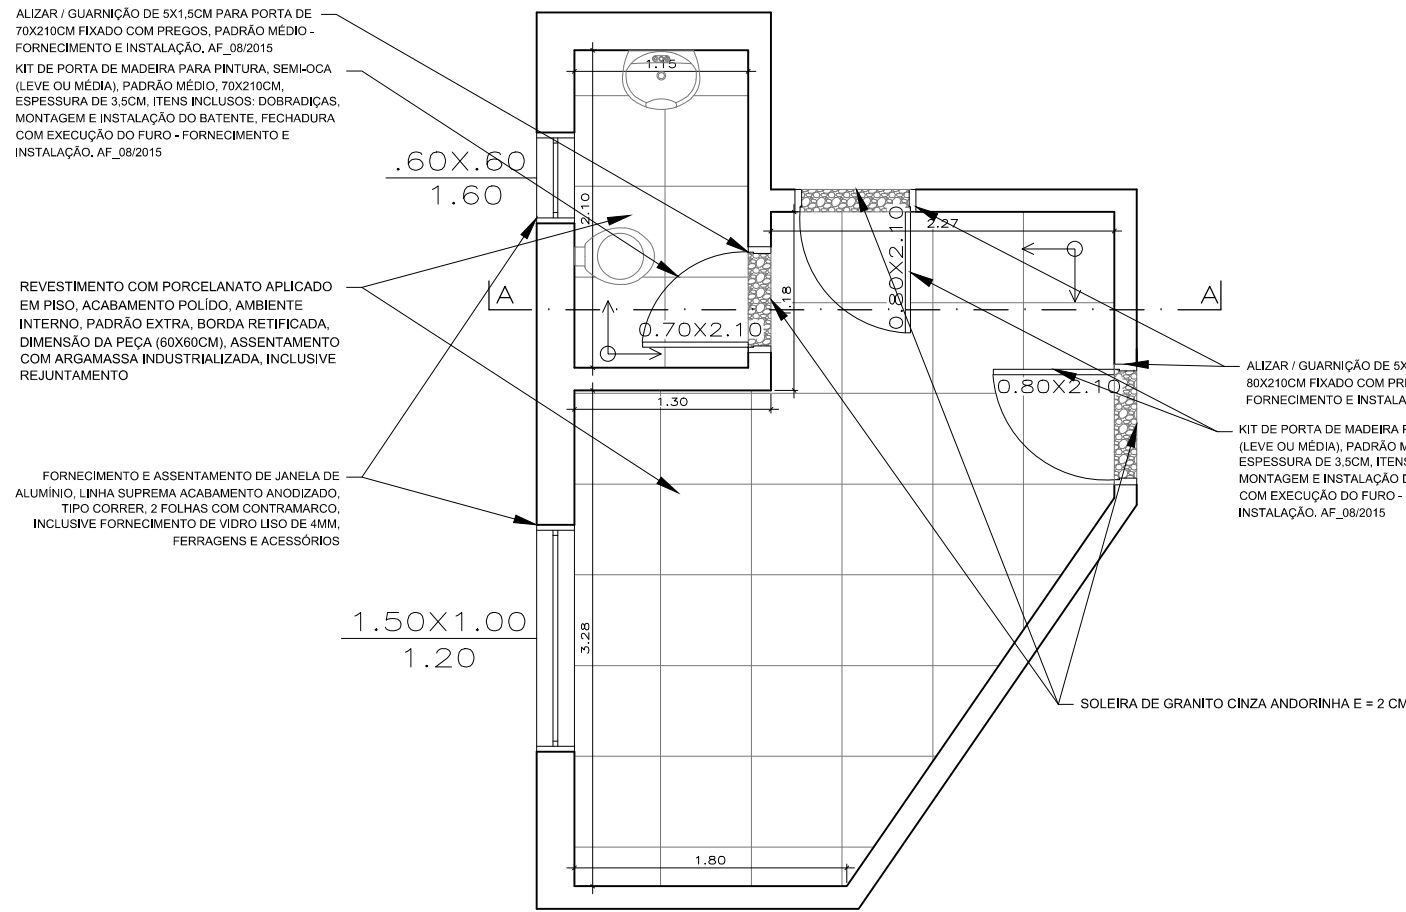


CAMARIM 2
ESCALA:1/50

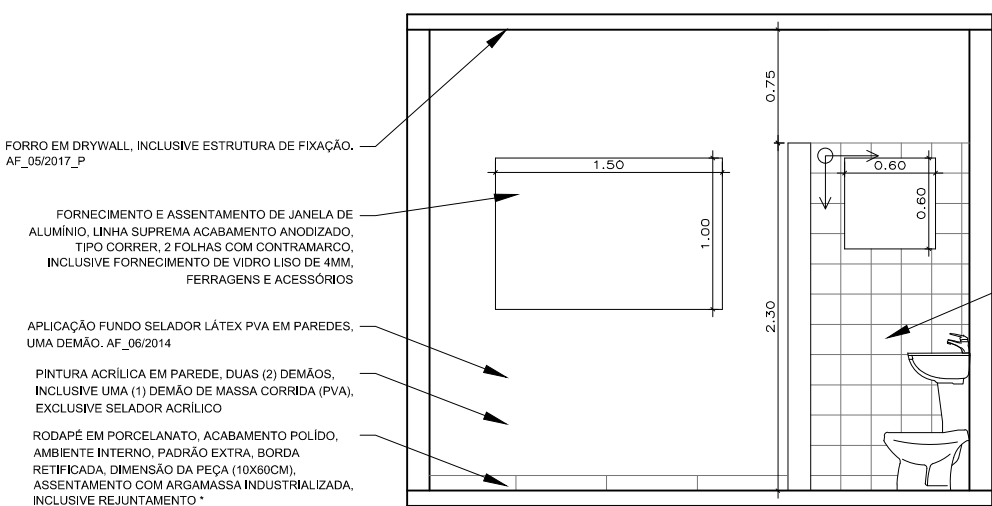


CORTE AA - CAMARIM 1
ESCALA:1/50

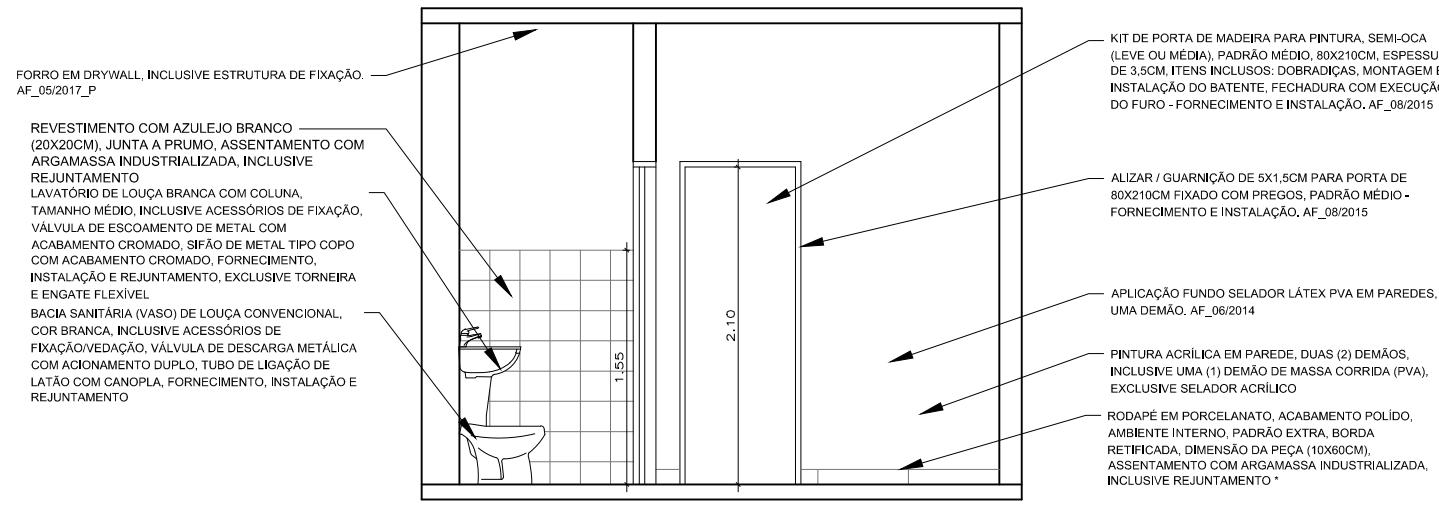

CORTE AA - CAMARIM 2
ESCALA:1/50

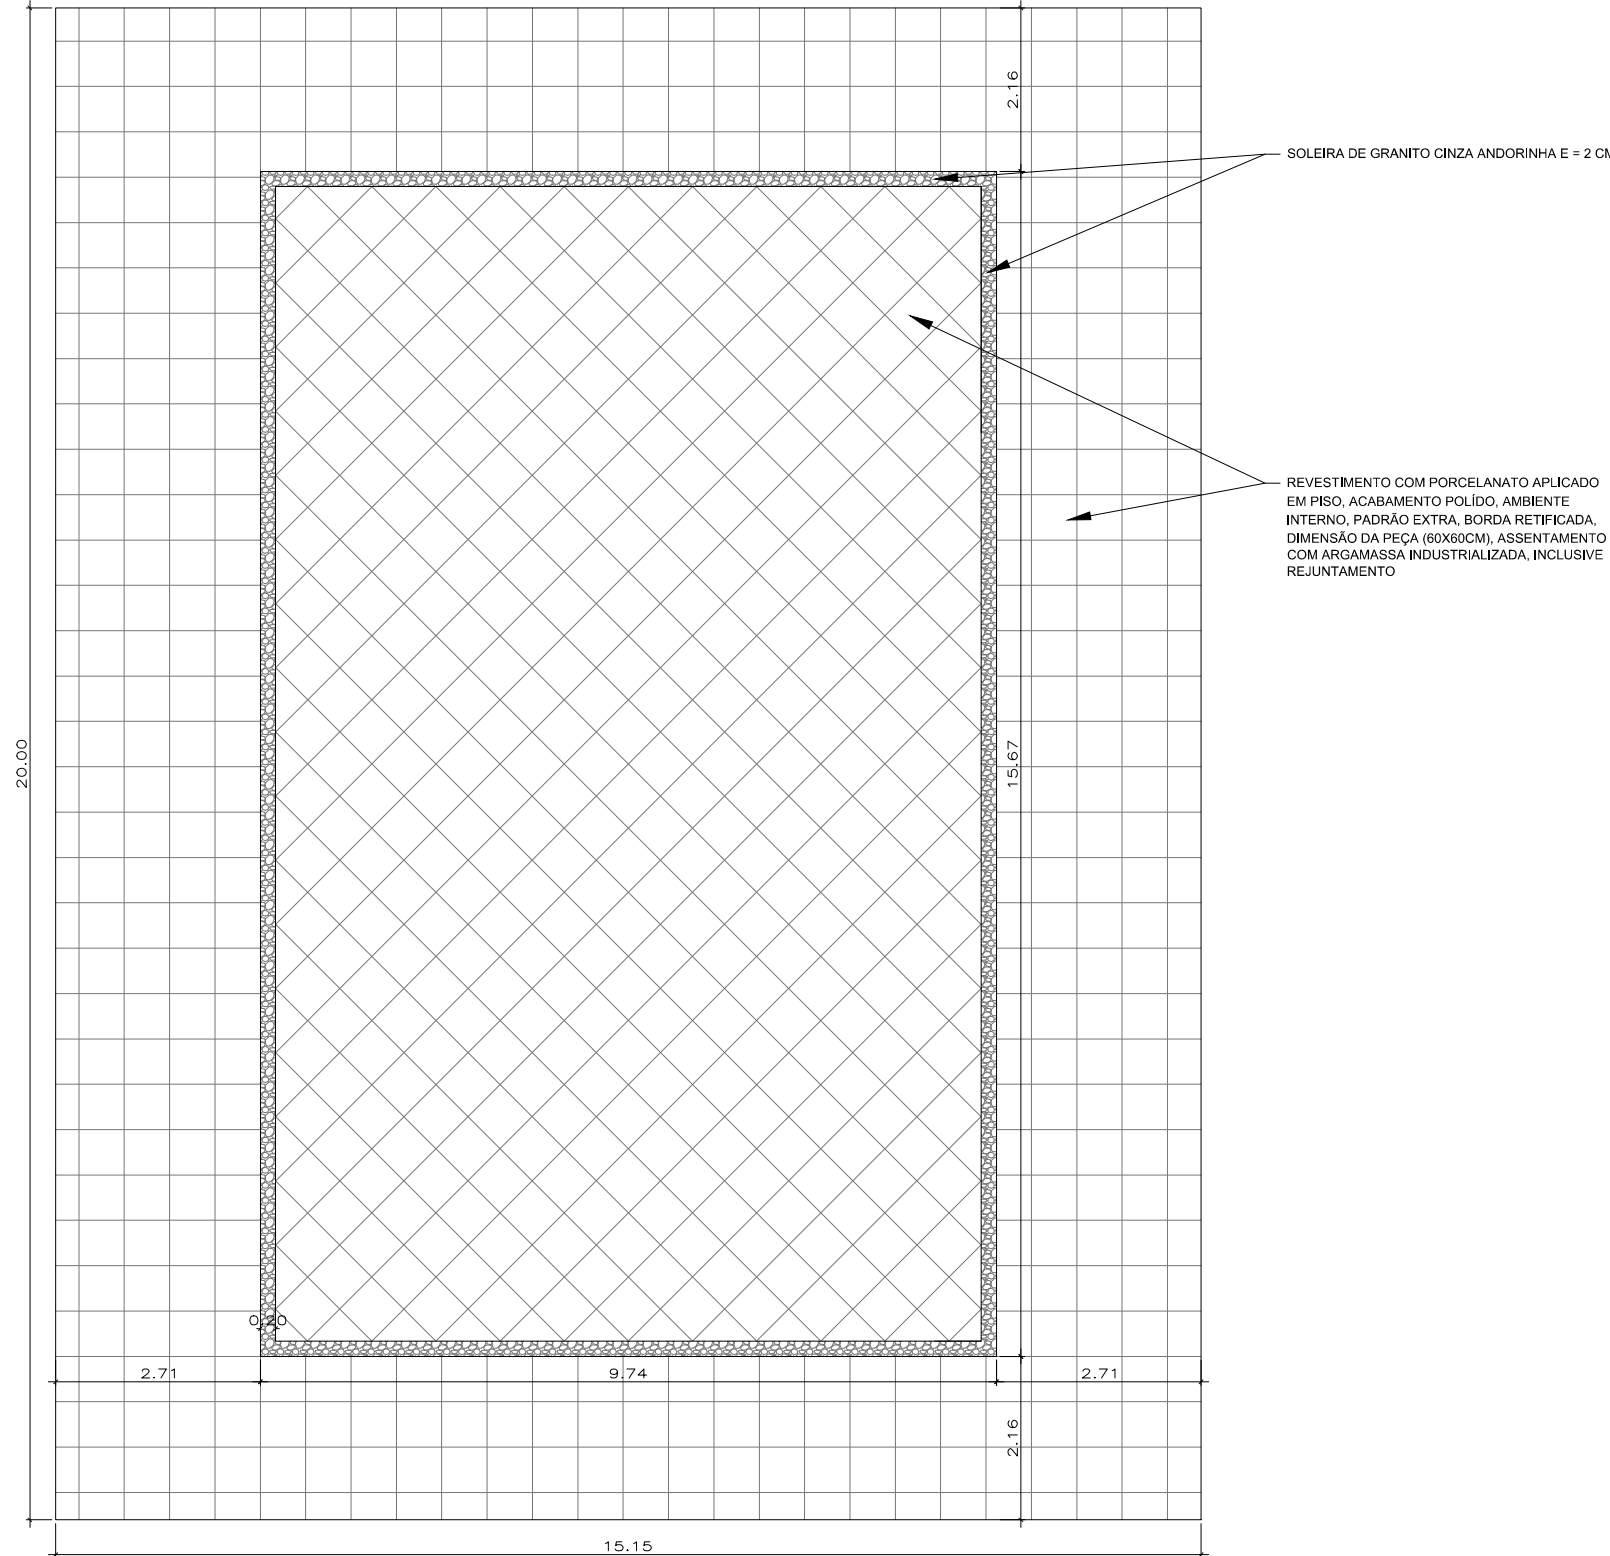

PAGINAÇÃO DO ASSENTAMENTO DE PISOS - SALÃO
ESCALA:1/100

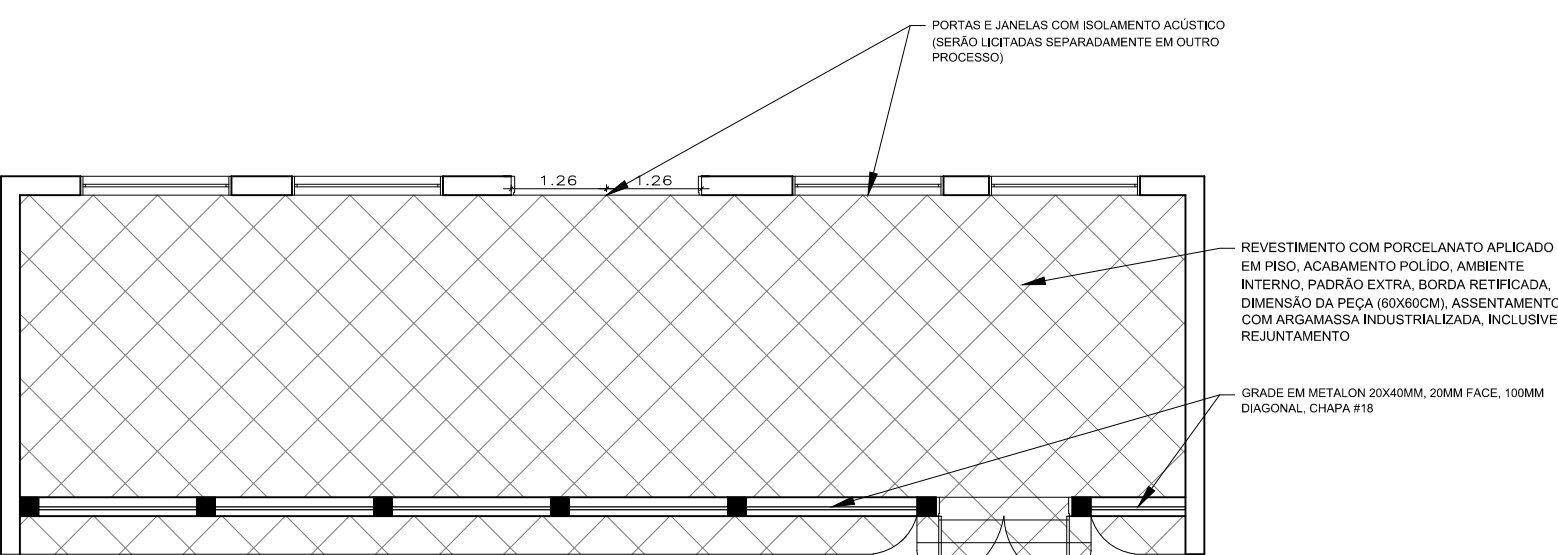

PAGINAÇÃO DO ASSENTAMENTO DE PISOS - VARANDA
ESCALA:1/100

NOTAS IMPORTANTES:
- Detalhamentos contendo as atividades/serviços de maneira genérica.
- Há atividades que devem executadas que podem não constar nas linhas de chamada.
- Favor atentar para o memorial de cálculo e demais anexos.
- A fiscalização sempre deverá ser consultada em caso de dúvidas.

Prefeitura Municipal de Estiva

TIPO DE PROJETO:

Reforma do Clube Literário e Recreativo de Estiva

CONTEÚDO:

Detalhamentos Individuais

ENDEREÇO:

Avenida Prefeito Gabriel Rosa, 165 - Centro

ÁREA:

886,74m²

FOLHA:

04/04

PREFEITURA MUNICIPAL DE ESTIVA
CNPJ 18.675.918/0001-04

Engº Joaquim Francisco Pereira
CREA 40.914/D-MG

Engª Monique Angélica Lisboa
CREA 199.456/D-MG