




**Detalhe da Treliça Metálica**  
Escala 1:100

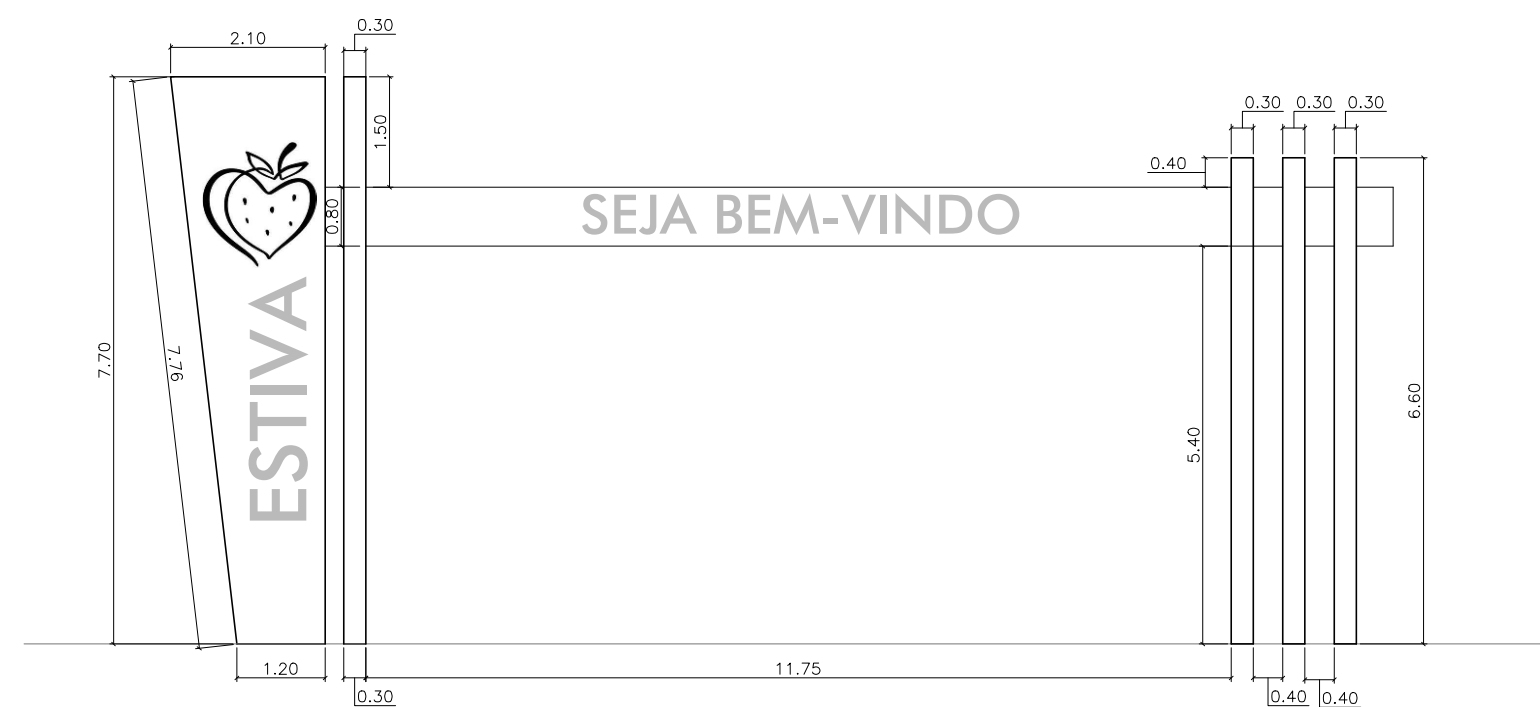


**Vista Frontal do Portal**  
Escala 1:100

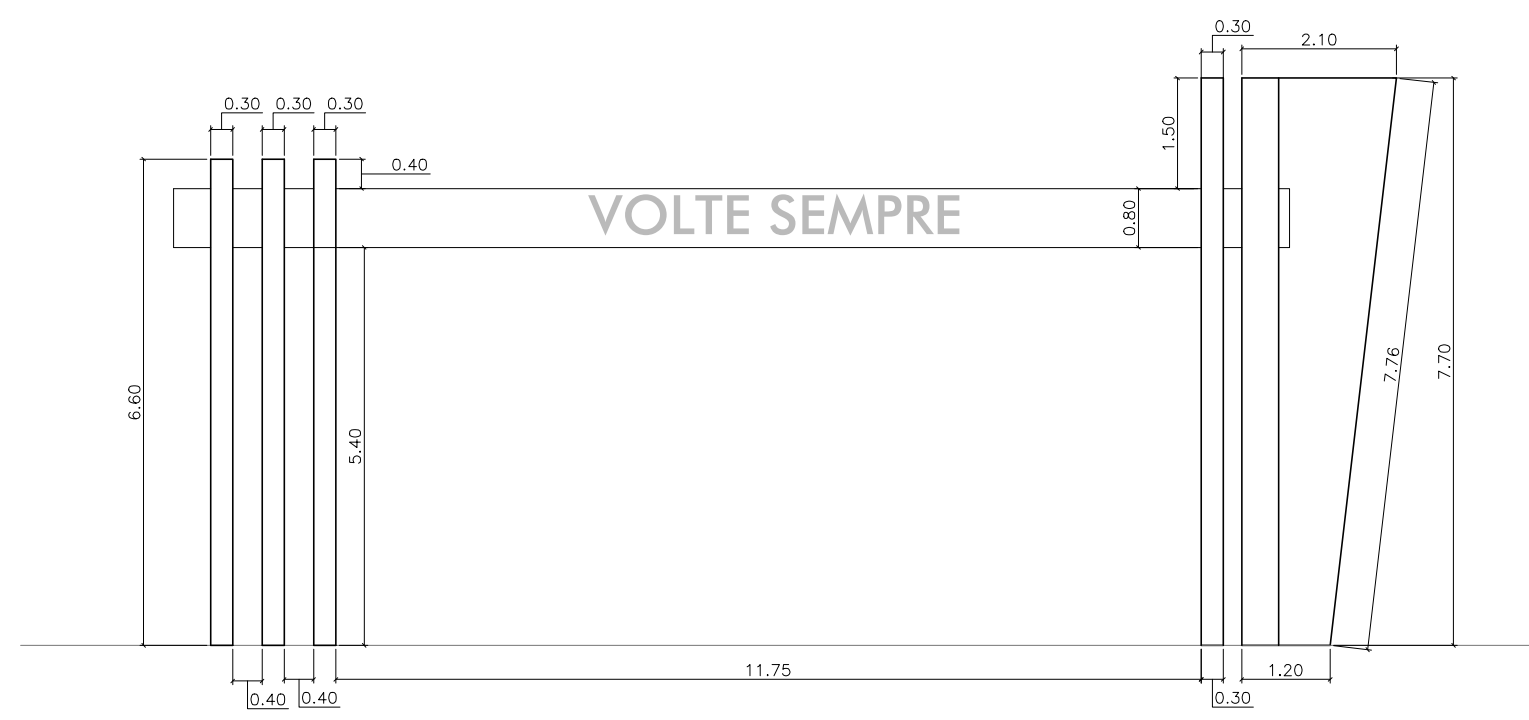


**Vista Posterior do Portal**  
Escala 1:100

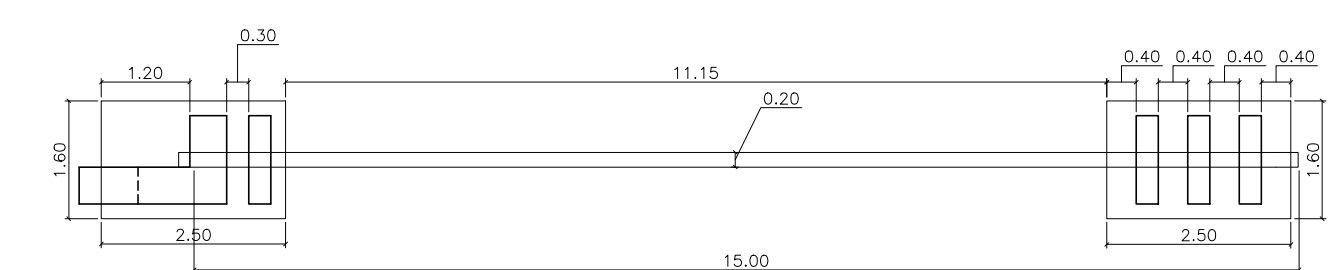



**Vista Superior do Portal**  
Escala 1:100

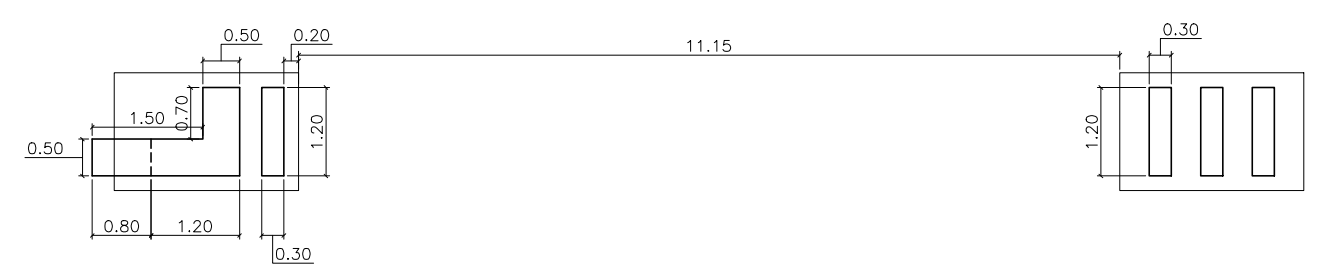



**Vista Superior dos Blocos com a Superestrutura**  
Escala 1:100

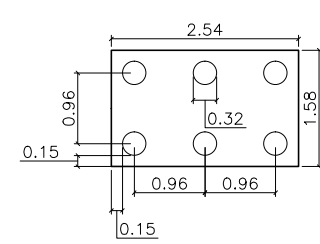

**Vista Superior dos Blocos de Estacas Strauss**  
Escala 1:100

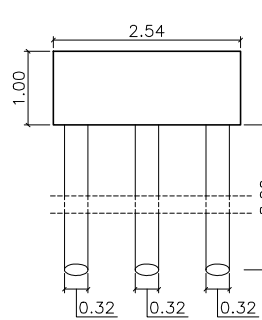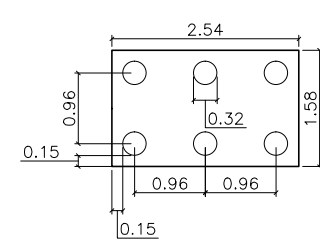

**Vista Lateral dos Blocos de Estacas Strauss**  
Escala 1:100

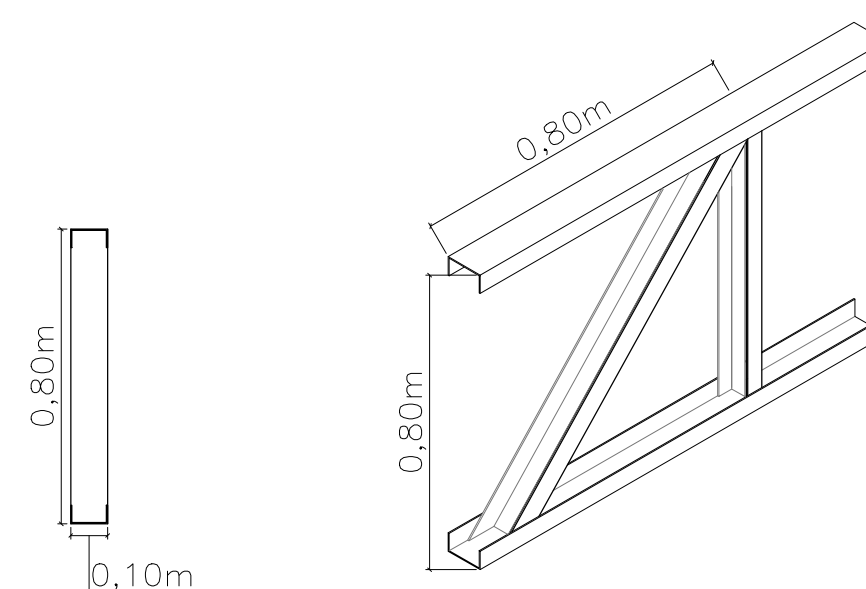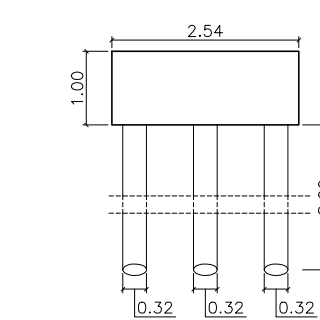

**Detalhamento da Treliça Metálica**  
Sem Escala

**SEJA BEM-VINDO**  
**VOLTE SEMPRE**

Jogo de letras "SEJA BEM-VINDO À TERRA DO MORANGO" e "VOLTE SEMPRE" em caixa alta de aço inox escovado no tamanho de 80cm de altura, largura proporcional e 4cm de espessura cada letra.



**ESTIVA**

Jogo de letras "ESTIVA" em caixa alta de aço inox escovado no tamanho de 80cm de altura, largura proporcional e 4cm de espessura.




Simbolo de morango em caixa alta de aço inox vazado escovado no tamanho de 170cm de altura, largura proporcional e 4cm de espessura.

**Quadro de Detalhamento dos Perfis da Treliça**

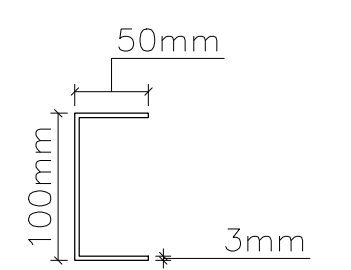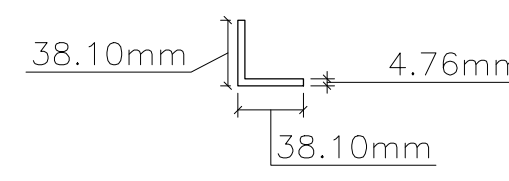
	<b>Perfil U</b> 100x50mm e=3,00mm 4,43kg/m
	<b>Perfil L cantoneira</b> 1.1/2"x1.1/2" e=3/16" 2,69kg/m



POSTE DE ILUMINAÇÃO PÚBLICA PRÓXIMO AO CALÇADÃO DO PRODUTOR RURAL

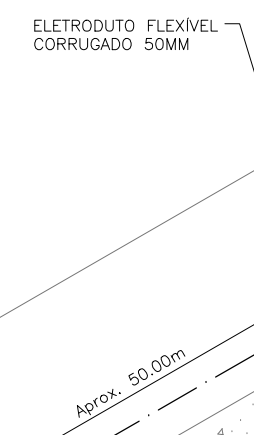

ELETRODUTO FLEXÍVEL CORRUGADO 50MM

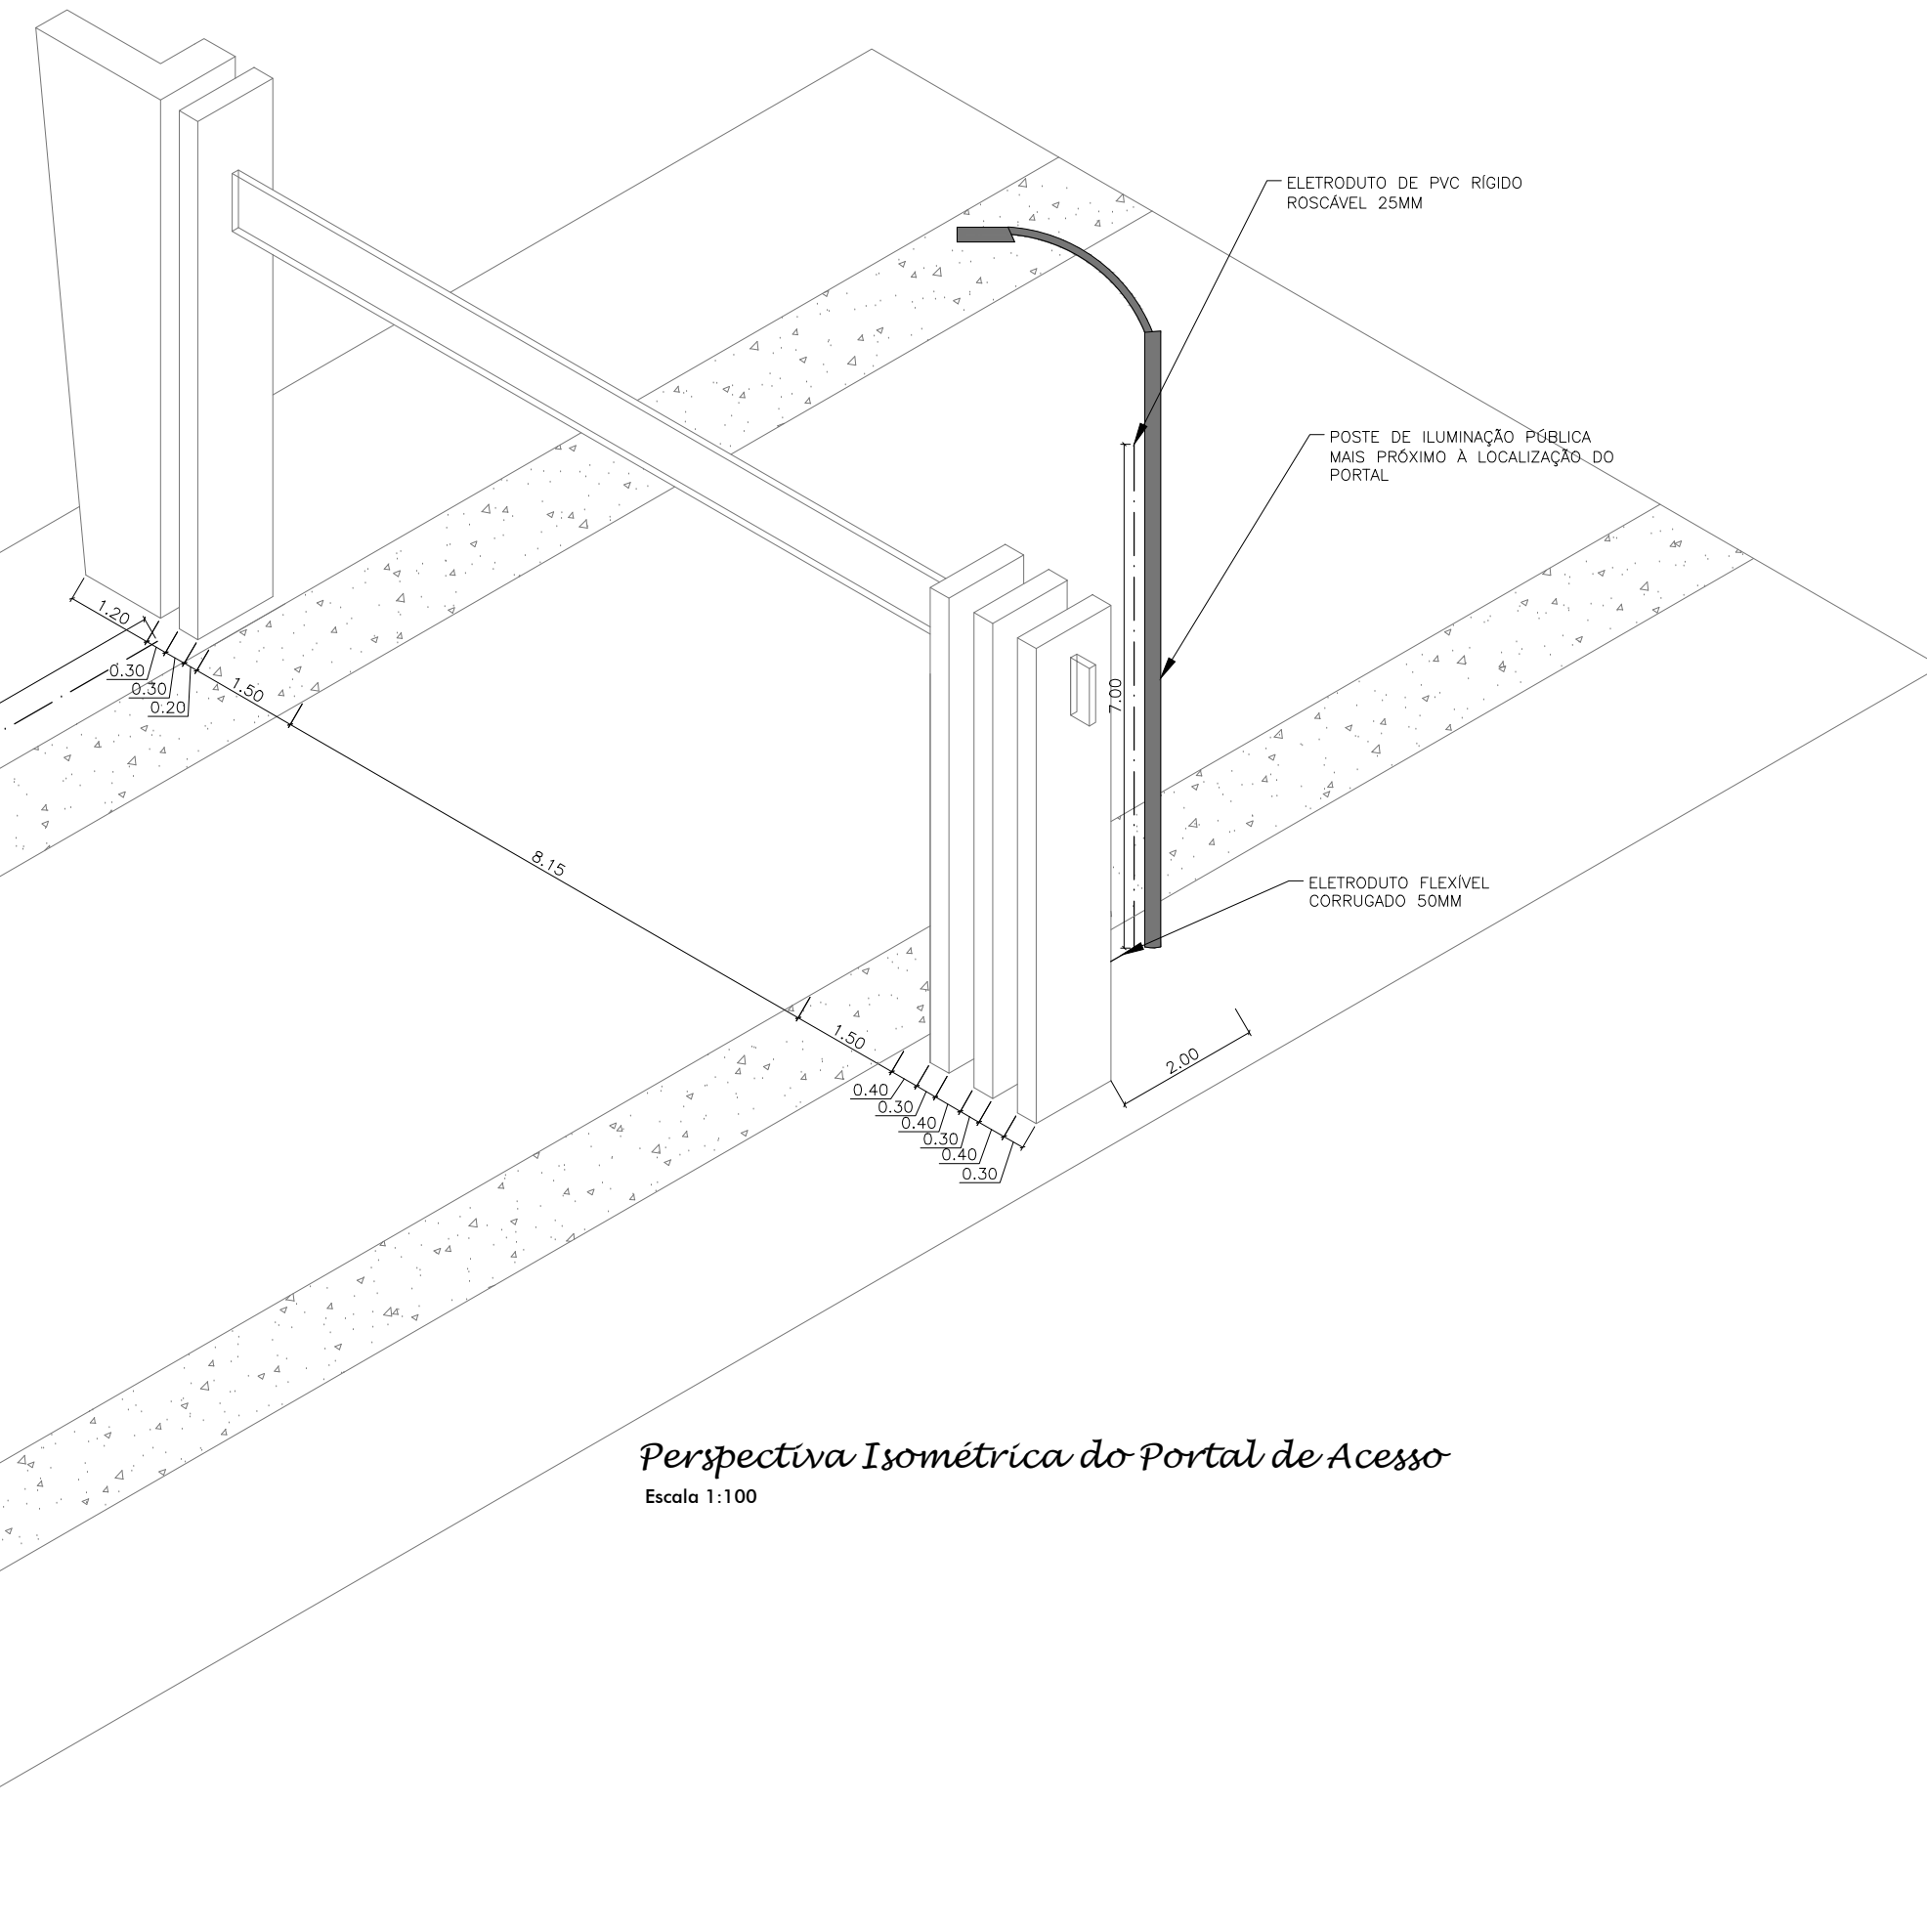

**Perspectiva Isométrica do Portal de Acesso**  
Escala 1:100



**Localização**

PREFEITURA MUNICIPAL DE ESTIVA  
CNPJ 18.675.918/0001-04  
AGÊNCIA DE OLIVEIRA  
PREFEITO MUNICIPAL

TÍTULO: **PORTAL DE ENTRADA** FOLHA: **ÚNICA**

DADOS DA OBRA  
**Portal de Entrada da Cidade**  
PROPRIETÁRIO: PREFEITURA MUNICIPAL DE ESTIVA  
CNPJ : 18.675.918/0001-04  
LOCAL : AVENIDA PERIMETRAL PEDRO PEREIRA BORGES  
CIDADE : ESTIVA CEP : 37.542-000  
ESTADO : MINAS GERAIS Junho de 2020

SECRETARIA MUNICIPAL DE OBRAS  
MONIQUE ANGÉLICA LISBOA  
CREA 199.456/D-MG  
RESPONSÁVEL PELO PROJETO

ENGENHEIRO CIVIL  
JOAQUIM FRANCISCO PEREIRA  
CREA 40.914/D-MG.  
RESPONSÁVEL PELA FISCALIZAÇÃO