


FACHADA

COBERTURA EM TELHA METÁLICA GALVANIZADA TRAPEZOIDAL, TIPO SIMPLES, ESP. 0,50MM, ACABAMENTO NATURAL

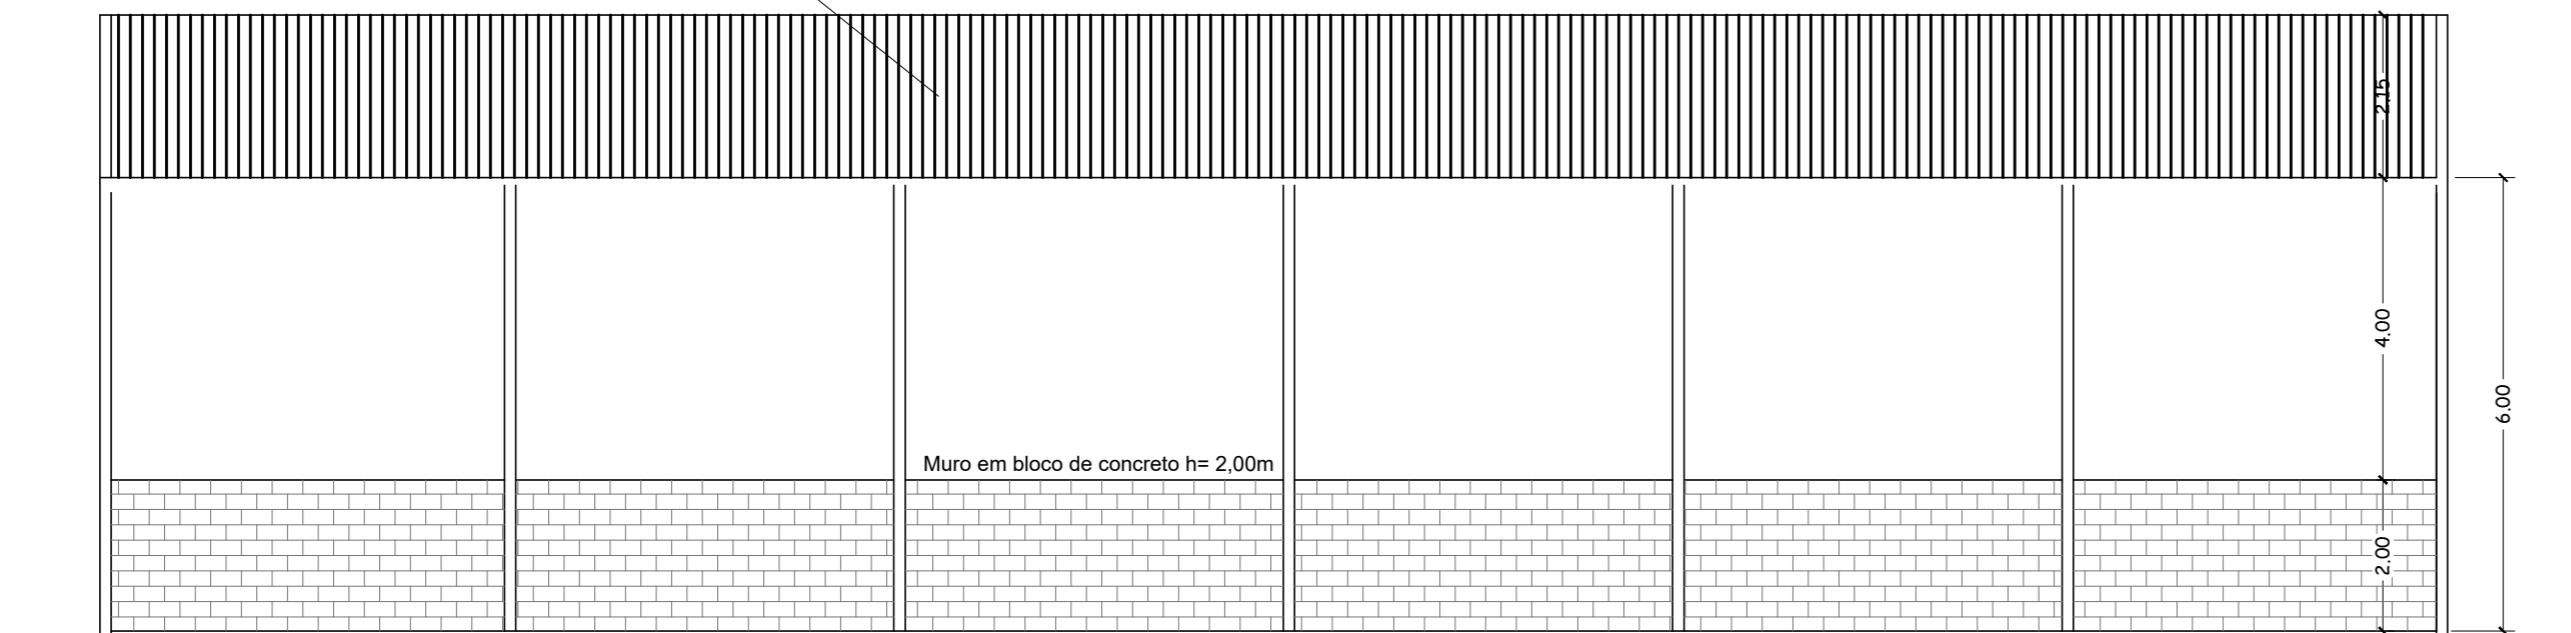


CORTE B-B

Muro em bloco de concreto h= 2,00m

Fechamento em telha metálica galvanizada ondulada e=0,50mm


ALAMBRADO DE QUADROS DE TUBOS DE AÇO GALVANIZADO D = 2" COM TELA DE ARAME GALVANIZADO FIO 12 # 2" VER DETALHE 4

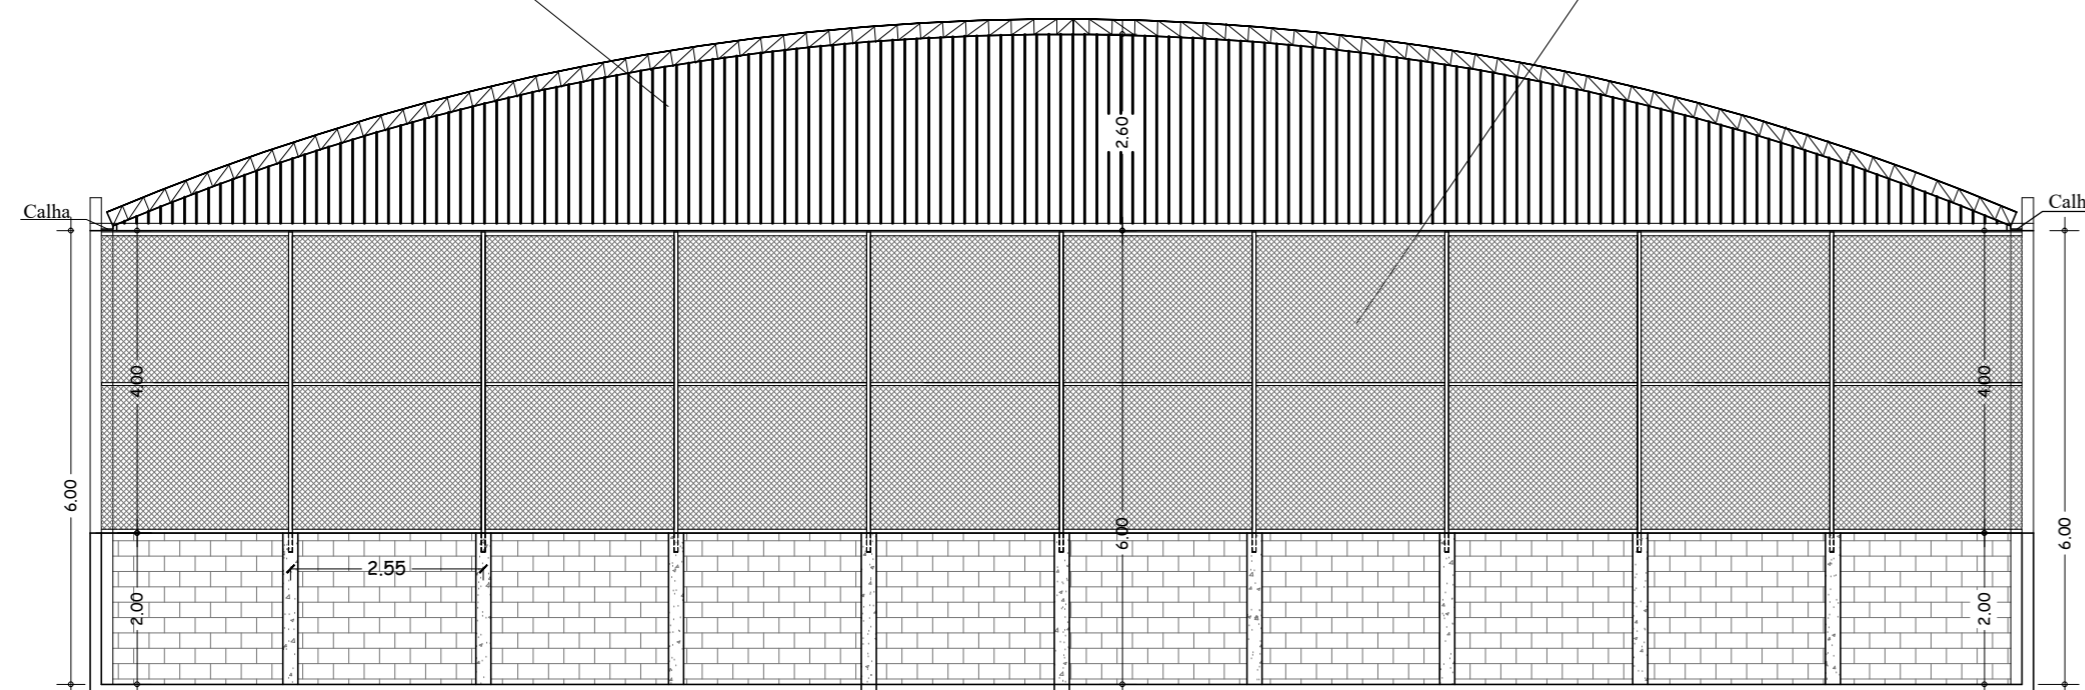

CORTE A-A

COBERTURA EM TELHA METÁLICA GALVANIZADA TRAPEZOIDAL, TIPO SIMPLES, ESP. 0,50MM, ACABAMENTO NATURAL

CALHA DE CHAPA GALVANIZADA Nº. 26 GSG, DESENVOLVIMENTO = 66 CM

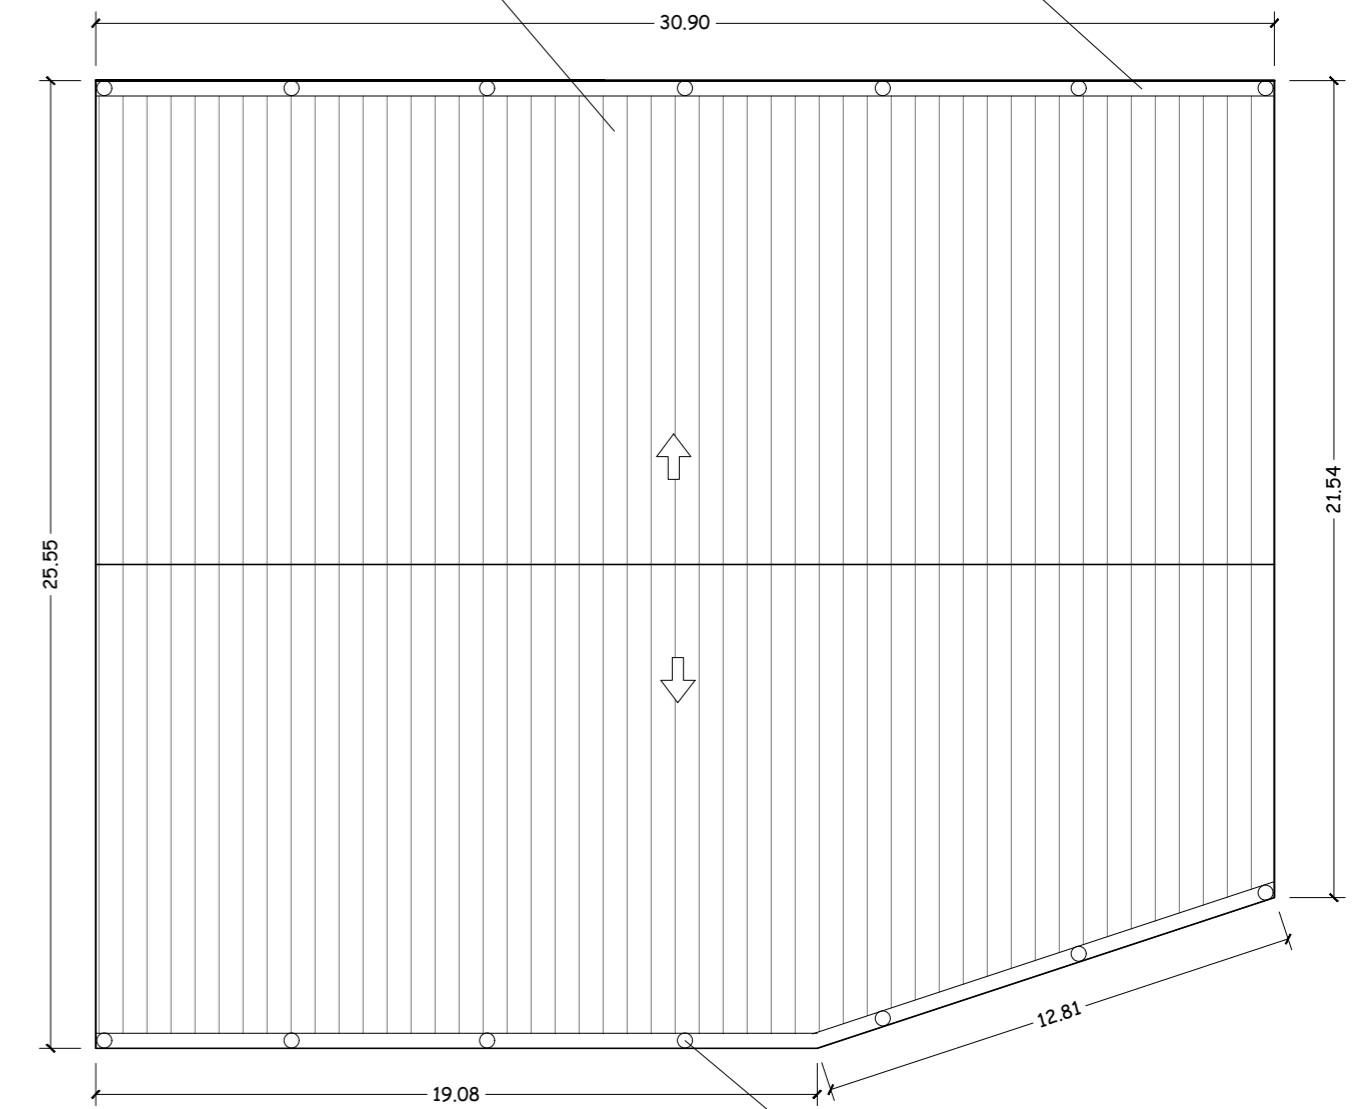

COBERTURA
ESC. - 1:200

CONDUTOR DE AP DO TELhado EM TUBO PVC ESGOTO 100 MM

PREFEITO MUNICIPAL
Agência de Oliveira

PREFEITURA MUNICIPAL DE ESTIVA

FOLHA
03/04

OBRA: REFORMA E COBERTURA DE QUADRA POLIESPORTIVA

LOCAL: Rua Cacilda Oliveira Rosa, Nº 01

BAIRRO: PANTANO DOS ROSAS

CIDADE: ESTIVA - MG

TIPO PROJETO

Cortes,
Fachada e
Cobertura

ASSINATURAS

ÁREAS

CONSTRUÇÃO: 779,00m²

Eng. Monique Angélica Lisboa
CREA : 199.456/D-MG

Eng. Joaquim Francisco Pereira
CREA : 40.914/D-MG

DATA: 10/07/2020