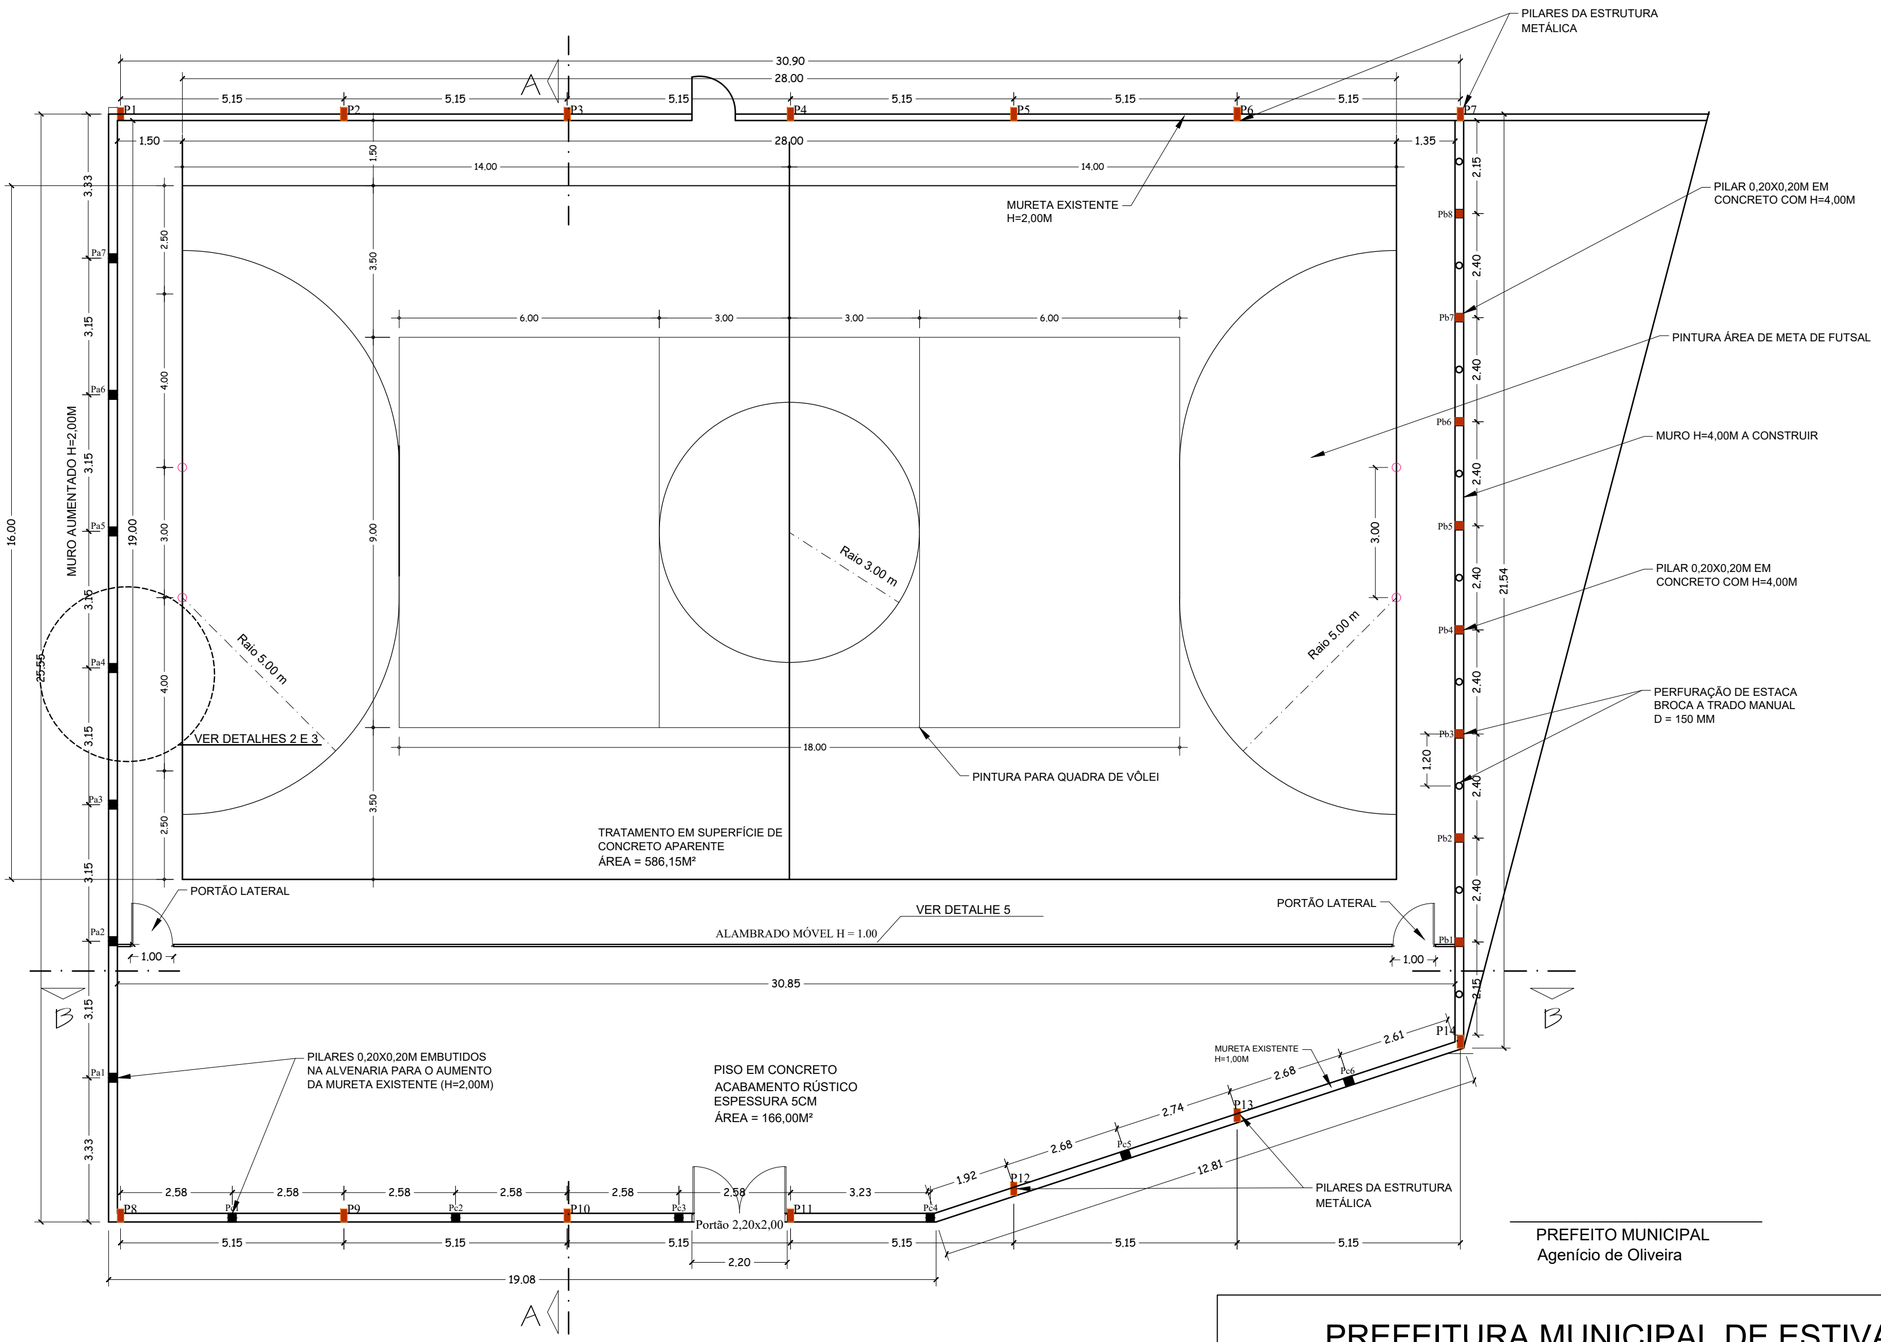

PREFEITO MUNICIPAL
Agenício de Oliveira

PLANTA BAIXA
QUADRA POLIESPORTIVA
ESCALA 1:100

PREFEITURA MUNICIPAL DE ESTIVA

FOLHA 01/04

OBRA: REFORMA E COBERTURA DE QUADRA POLIESPORTIVA

LOCAL: Rua Cacilda Oliveira Rosa, Nº 01

BAIRRO: PANTANO DOS ROSAS **CIDADE:** ESTIVA - MG

TIPO PROJETO

Projeto Básico

ASSINATURAS

Eng. Monique Angélica Lisboa
CREA : 199.456/D-MG

RT: Eng. Joaquim Francisco Pereira
CREA : 40.914/D

ÁREAS

CONSTRUÇÃO: 779,00m²

DATA: 10/07/2020