CALÇAMENTO DE VIA PÚBLICA

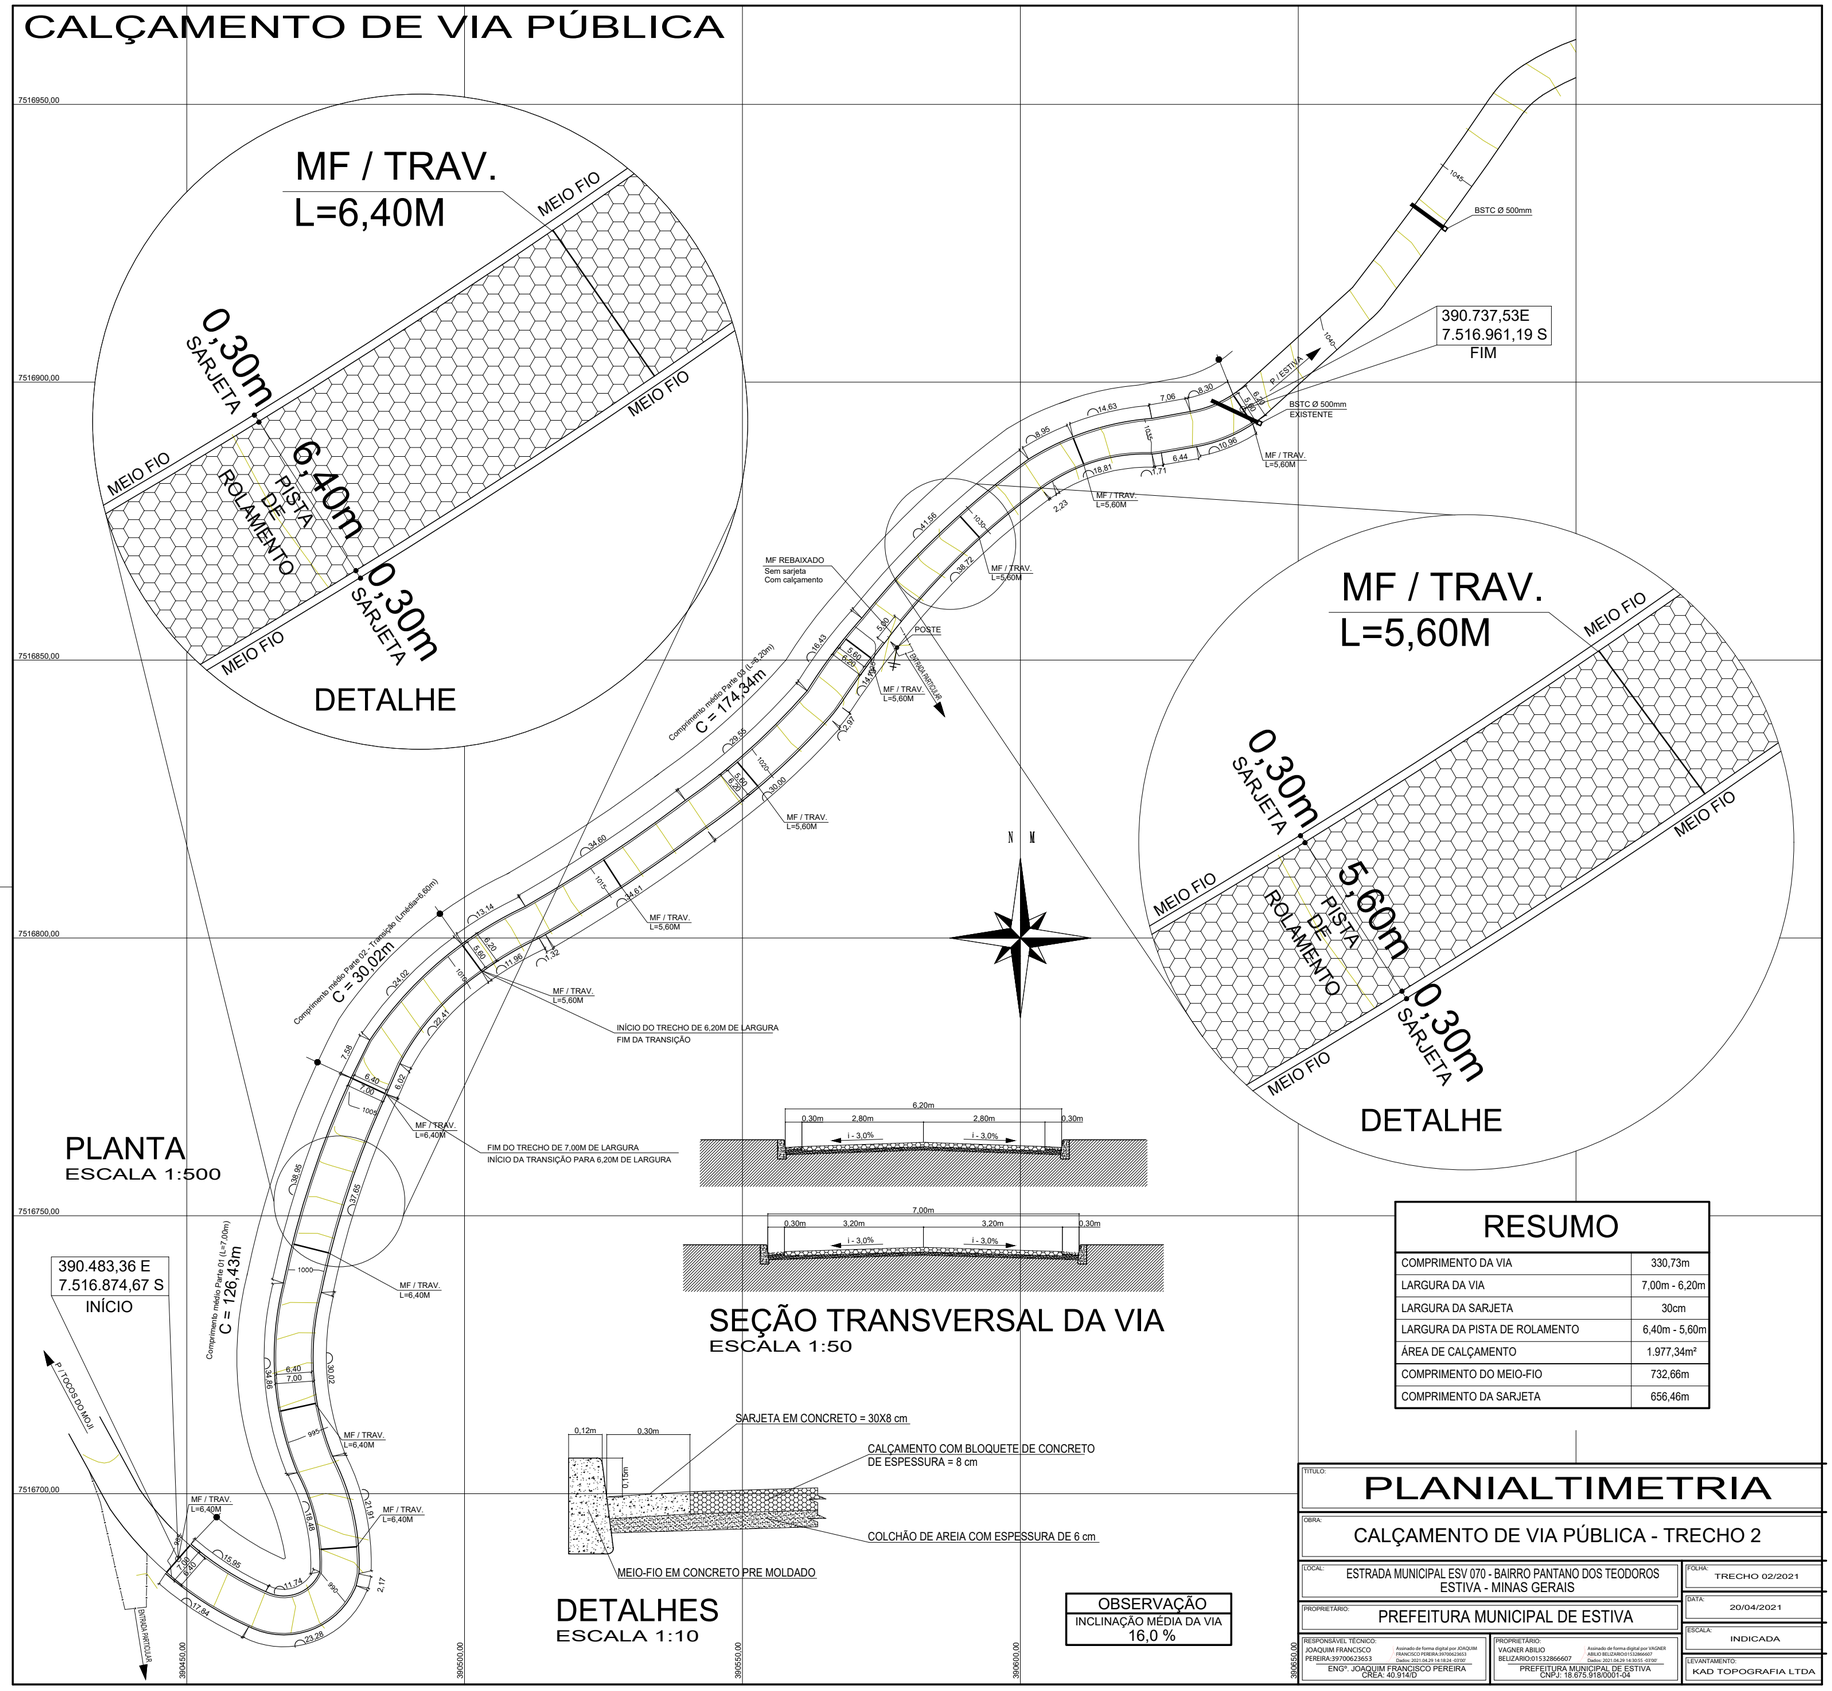

RESUMO

COMPRIMENTO DA VIA	330,73m
LARGURA DA VIA	7,00m - 6,20m
LARGURA DA SARJETA	30cm
LARGURA DA PISTA DE ROLAMENTO	6,40m - 5,60m
ÁREA DE CALÇAMENTO	1.977,34m²
COMPRIMENTO DO MEIO-FIO	732,66m
COMPRIMENTO DA SARJETA	656,46m

OBSERVAÇÃO
INCLINAÇÃO MÉDIA DA VIA
16,0 %

TÍTULO: **PLANIALTIMETRIA**

OBRA: CALÇAMENTO DE VIA PÚBLICA - TRECHO 2

LOCAL: ESTRADA MUNICIPAL ESV 070 - BAIRRO PANTANO DOS TEODOROS ESTIVA - MINAS GERAIS

FOLHA: TRECHO 02/2021

DATA: 20/04/2021

PROPRIETÁRIO: PREFEITURA MUNICIPAL DE ESTIVA

ESCALA: INDICADA

RESPONSÁVEL TÉCNICO: JOAQUIM FRANCISCO PEREIRA:39706623653 — Assinado de forma digital por JOAQUIM FRANCISCO PEREIRA:39706623653 Dados: 2021.04.20 14:18:24 -03'00' — ENG°. JOAQUIM FRANCISCO PEREIRA CREA: 40.914/D

PROPRIETÁRIO: VAGNER ABILIO BELIZARIO:01532866607 — Assinado de forma digital por VAGNER ABILIO BELIZARIO:01532866607 Dados: 2021.04.20 14:30:15 -03'00' — PREFEITURA MUNICIPAL DE ESTIVA CNPJ: 18.675.918/0001-04

LEVANTAMENTO: KAD TOPOGRAFIA LTDA