CALÇAMENTO DE VIA PÚBLICA

DETALHE
ESCALA 1:100

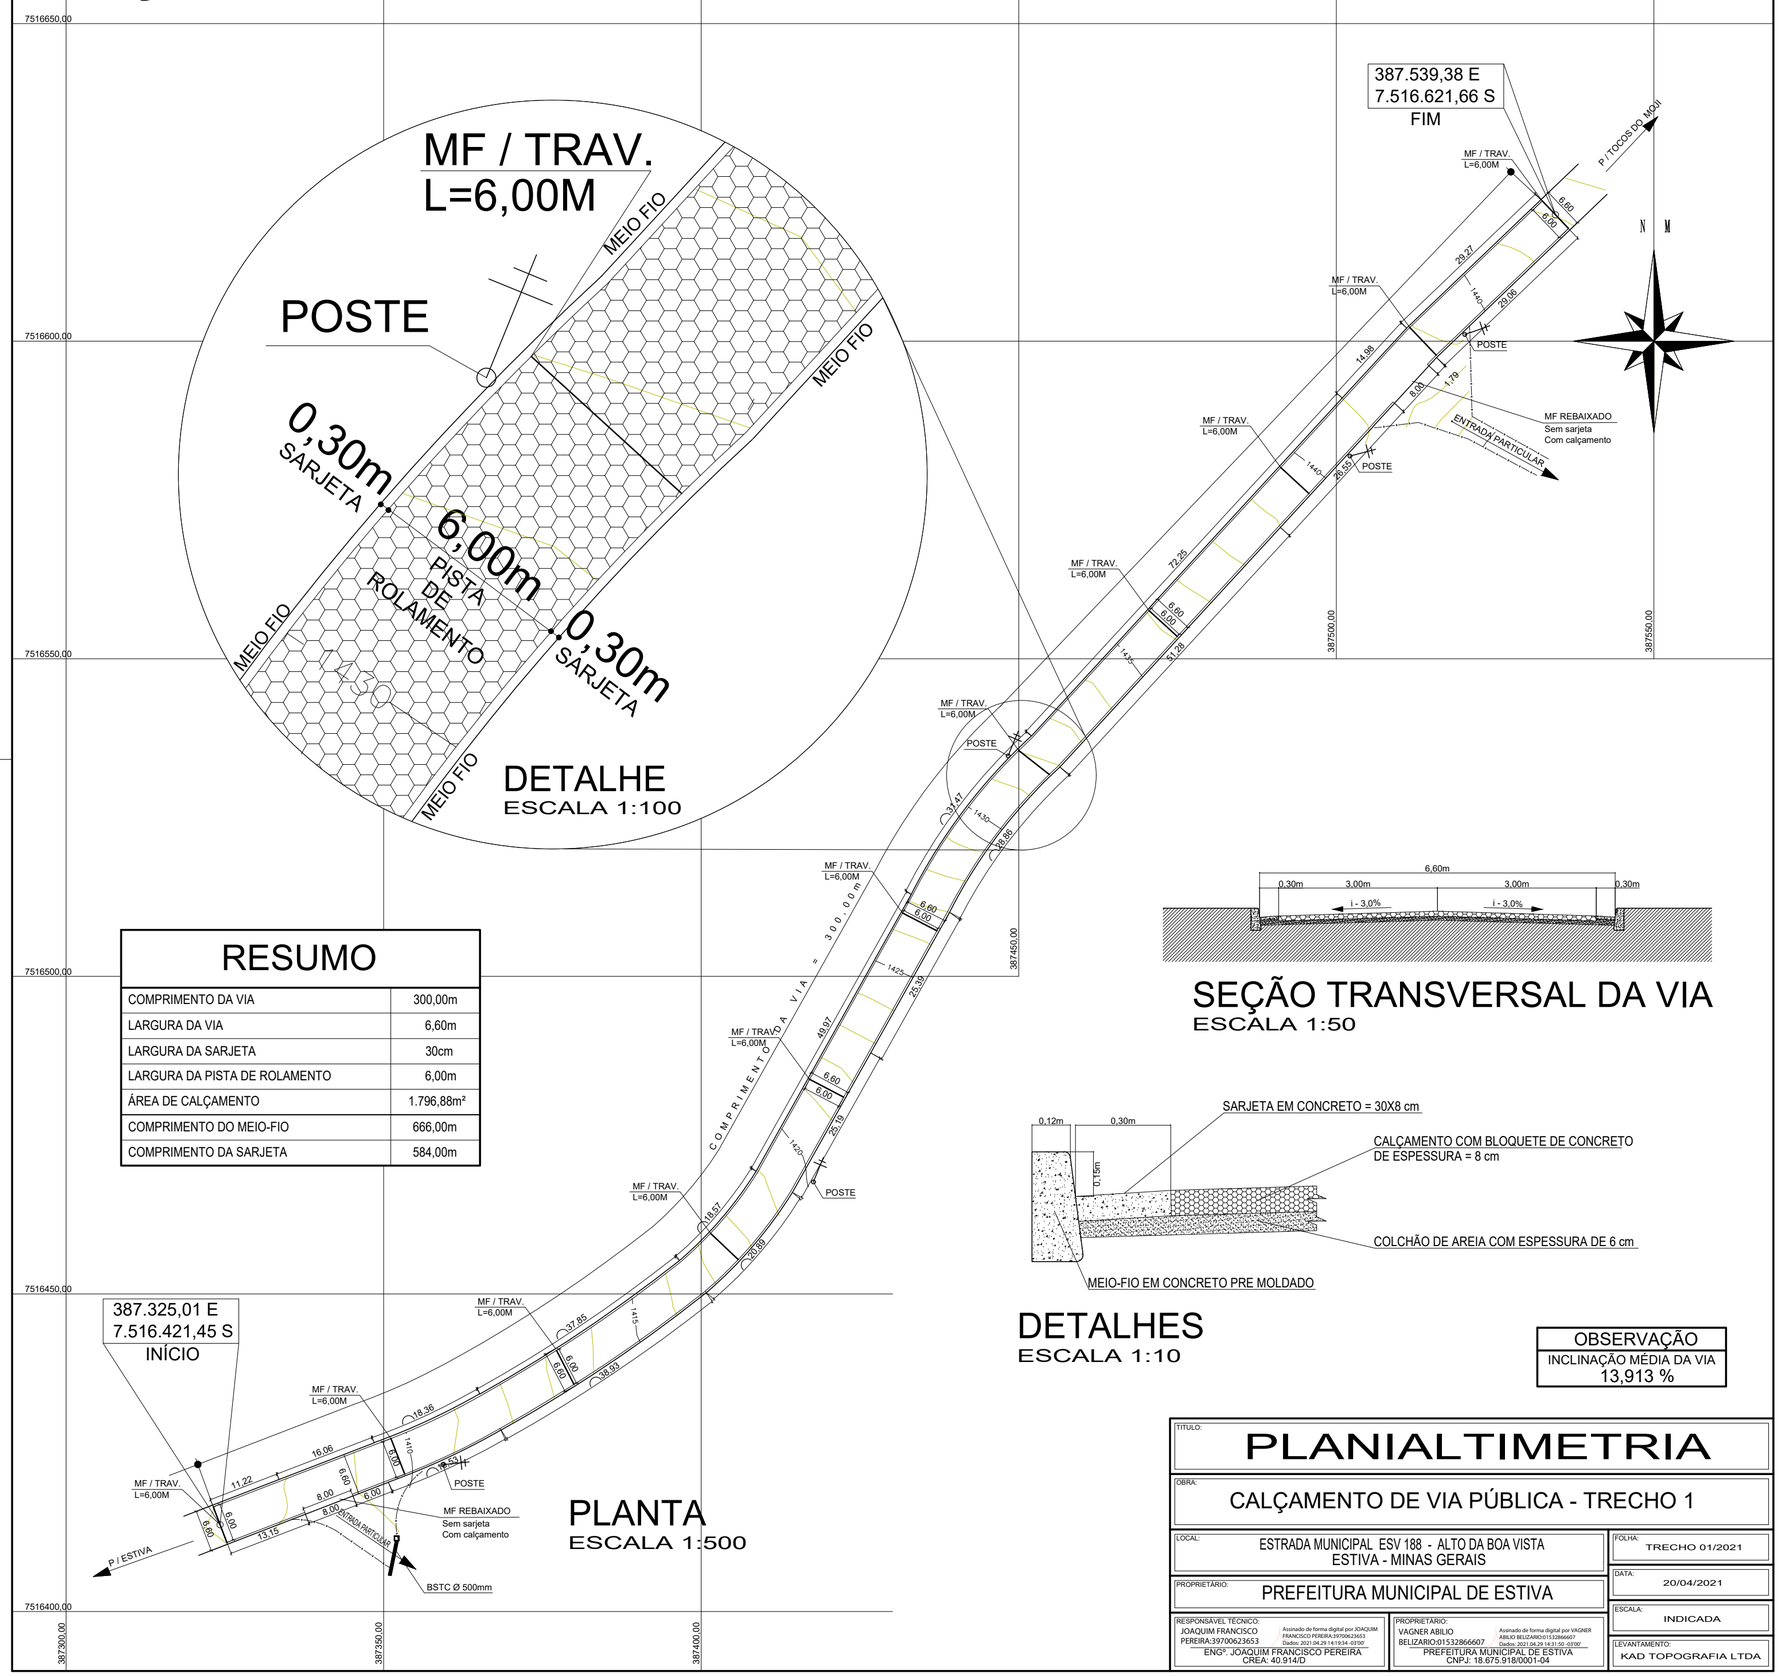

PLANTA
ESCALA 1:500

RESUMO

COMPRIMENTO DA VIA	300,00m
LARGURA DA VIA	6,60m
LARGURA DA SARJETA	30cm
LARGURA DA PISTA DE ROLAMENTO	6,00m
ÁREA DE CALÇAMENTO	1.796,88m²
COMPRIMENTO DO MEIO-FIO	666,00m
COMPRIMENTO DA SARJETA	584,00m

SEÇÃO TRANSVERSAL DA VIA
ESCALA 1:50

DETALHES
ESCALA 1:10

OBSERVAÇÃO
INCLINAÇÃO MÉDIA DA VIA
13,913 %

TITULO: PLANIALTIMETRIA

OBRA: CALÇAMENTO DE VIA PÚBLICA - TRECHO 1

LOCAL: ESTRADA MUNICIPAL ESV 188 - ALTO DA BOA VISTA
ESTIVA - MINAS GERAIS

FOLHA: TRECHO 01/2021

DATA: 20/04/2021

PROPRIETÁRIO: PREFEITURA MUNICIPAL DE ESTIVA

ESCALA: INDICADA

RESPONSÁVEL TÉCNICO:
JOAQUIM FRANCISCO PEREIRA:39700623653
Assinado de forma digital por JOAQUIM FRANCISCO PEREIRA:39700623653
Dados: 2021.04.29 14:31:40 -03'00'
ENGº. JOAQUIM FRANCISCO PEREIRA
CREA: 40.914/D

PROPRIETÁRIO:
VAGNER ABILIO BELIZARIO:01532866607
Assinado de forma digital por VAGNER ABILIO BELIZARIO:01532866607
Dados: 2021.04.29 14:31:50 -03'00'
PREFEITURA MUNICIPAL DE ESTIVA
CNPJ: 18.675.918/0001-04

LEVANTAMENTO: KAD TOPOGRAFIA LTDA