


Fiada 1 Típica em planta (x10)




Fiada 2 Típica em planta (x10)

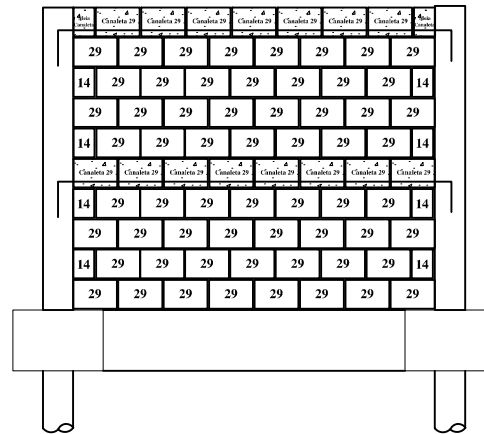



270
2 ϕ 8,0mm c = 240
270
2 ϕ 8,0mm c = 240

PAGINAÇÃO TÍPICA (x10)

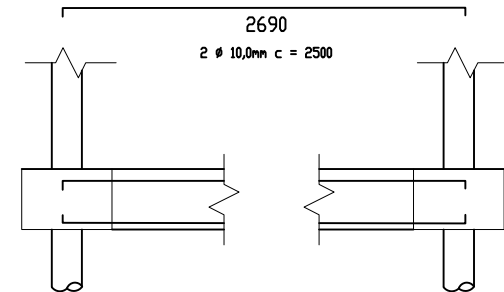


2690
2 ϕ 10,0mm c = 2500


2690
2 ϕ 10,0mm c = 2500

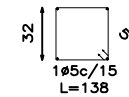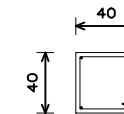


BALDRAME

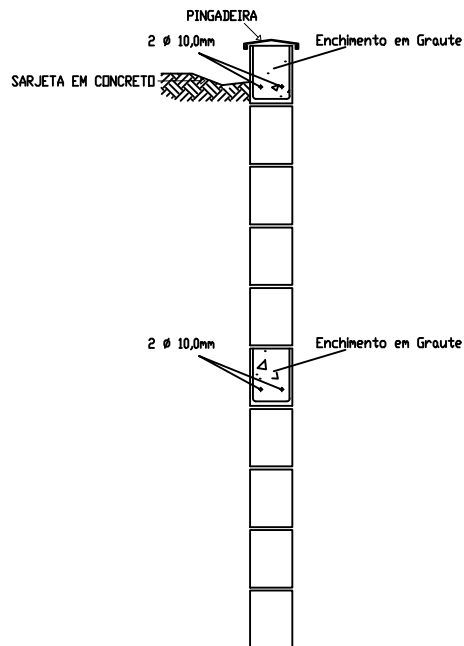



CORTE

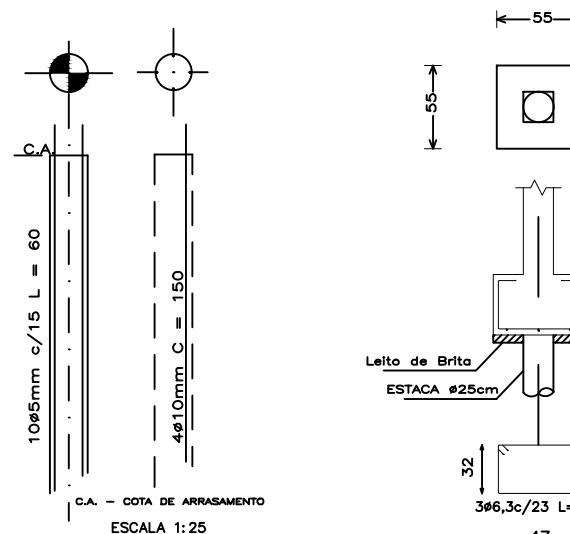

ESCAVAÇÃO MANUAL
Profundidade mínima: 1,5m
CONCRETO Fck:25MPa / AÇO: CA-50B

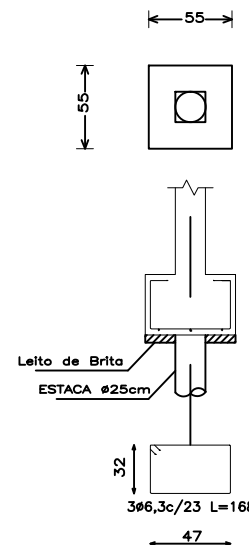

11 BLOCOS DE ESTACA ϕ 25cm-Profundidade mínima: 1,5m
CONCRETO Fck:25MPa / AÇO: CA-50B

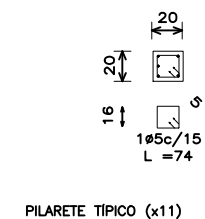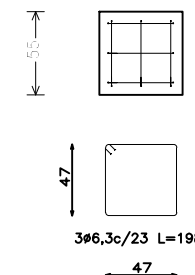

PILARETE TÍPICO (x11)

5X1 ϕ 10 L=210

PROJETO DE MURO DE DIVISA MUNICÍPIO DE ESTIVA - MG	
CATEGORIA DE USO: INSTITUCIONAL PARA FINS EDUCACIONAIS	DIMENSÃO: 25,00 m
DETALHE: PAGINAÇÃO - FIADA - CORTES	ESCALA: 1:50
RESP. TÉCNICO: Aran Monteiro Chiarini CREA MG 214.579/D	