

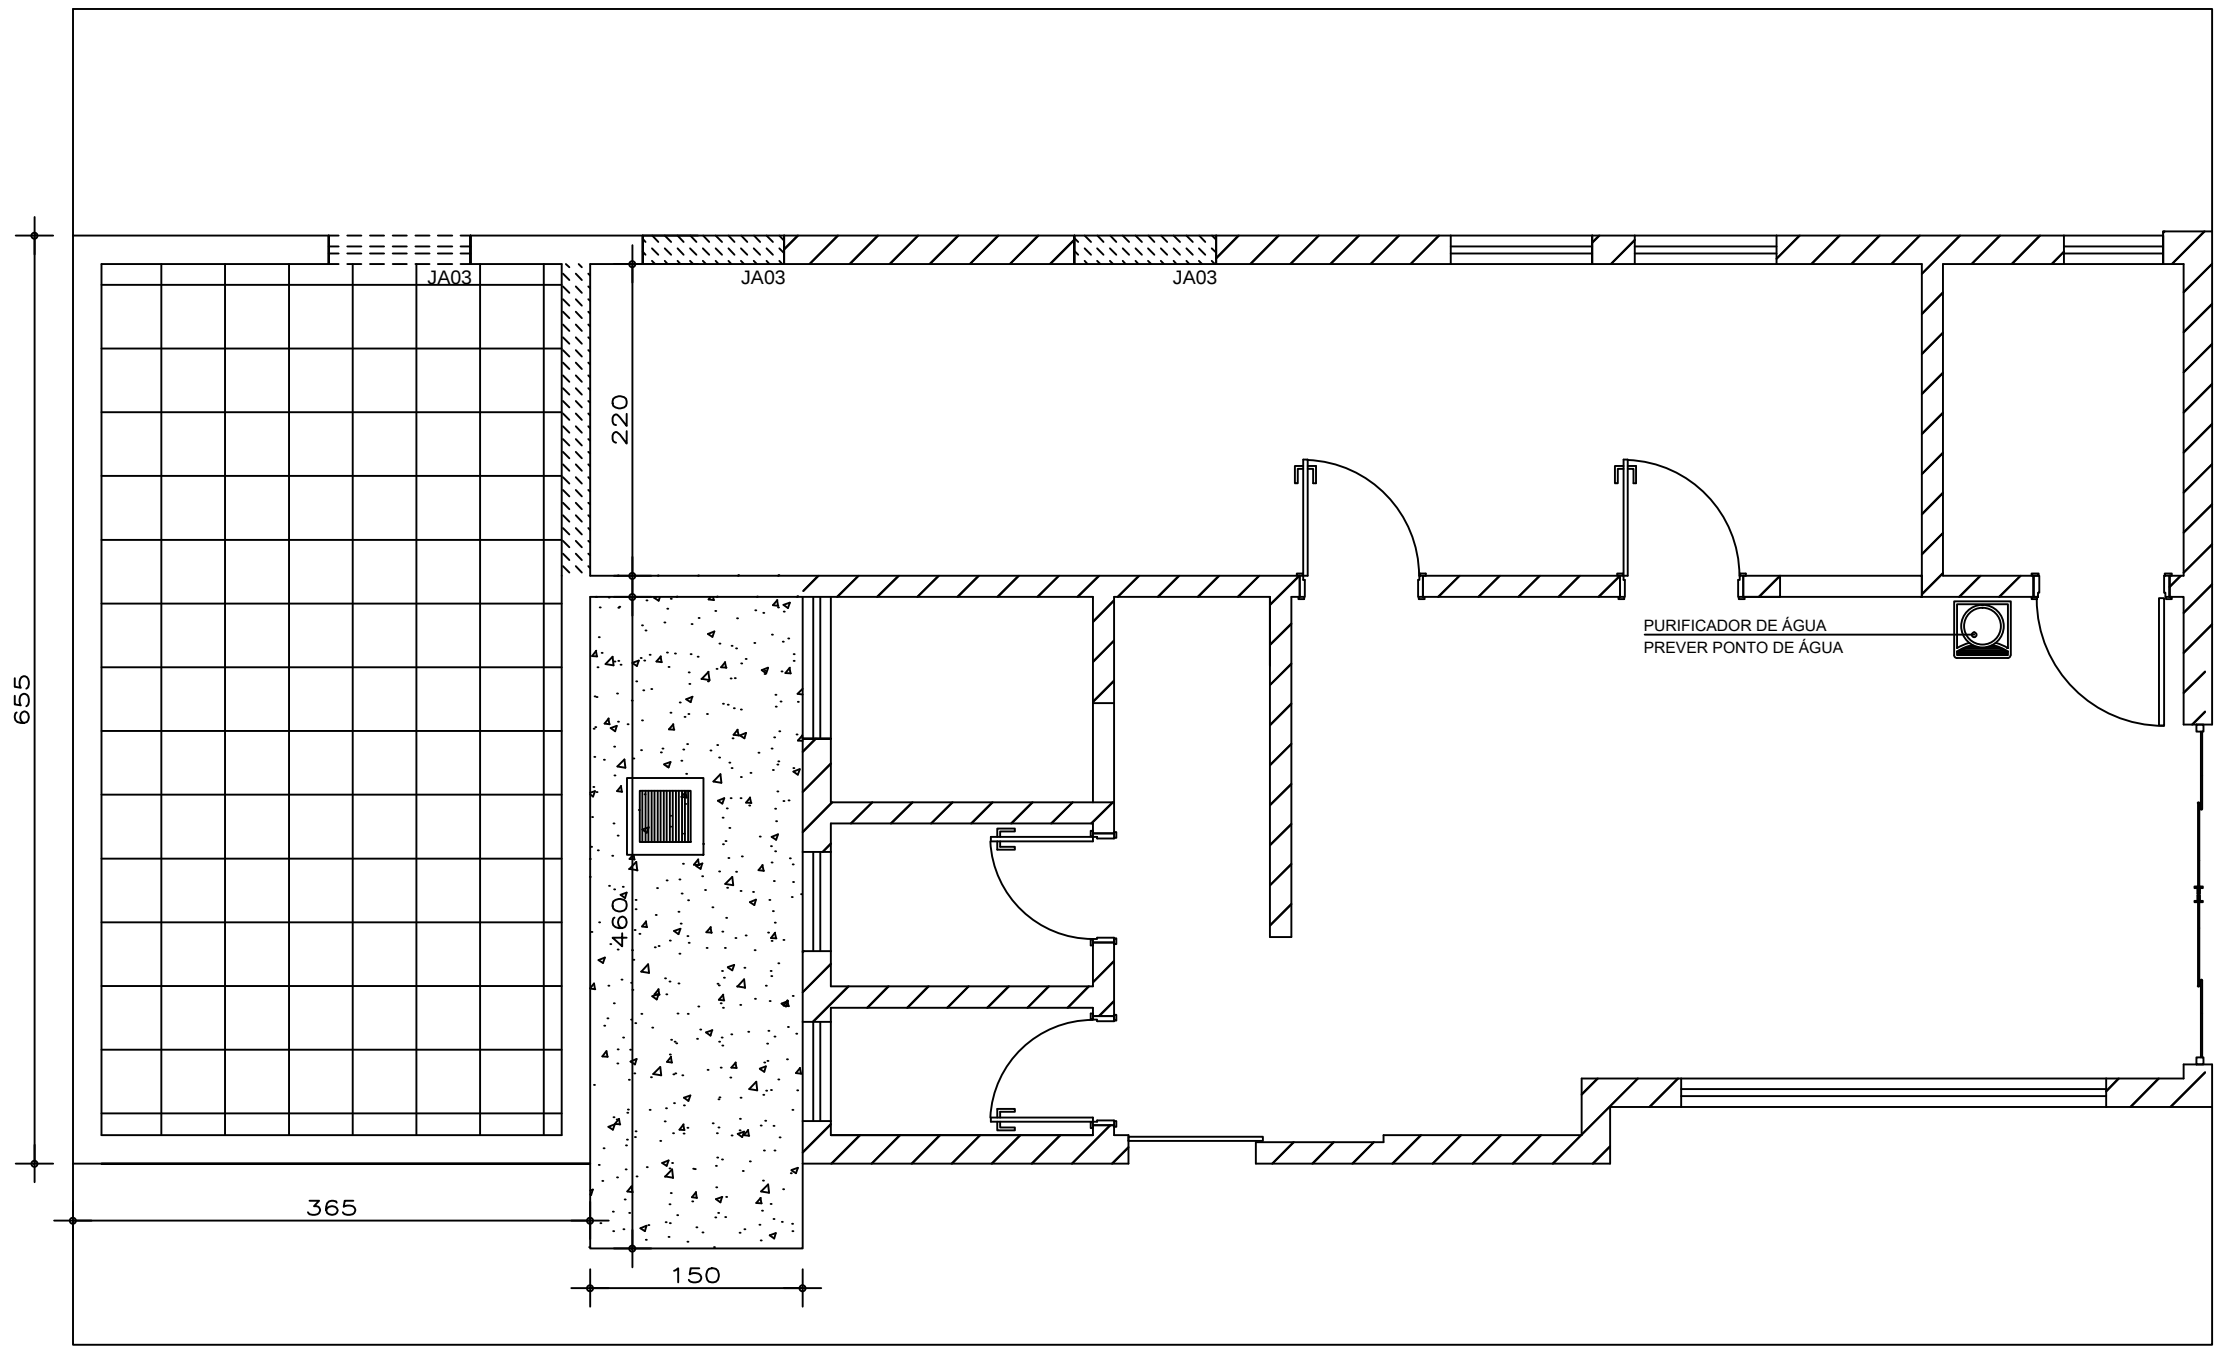


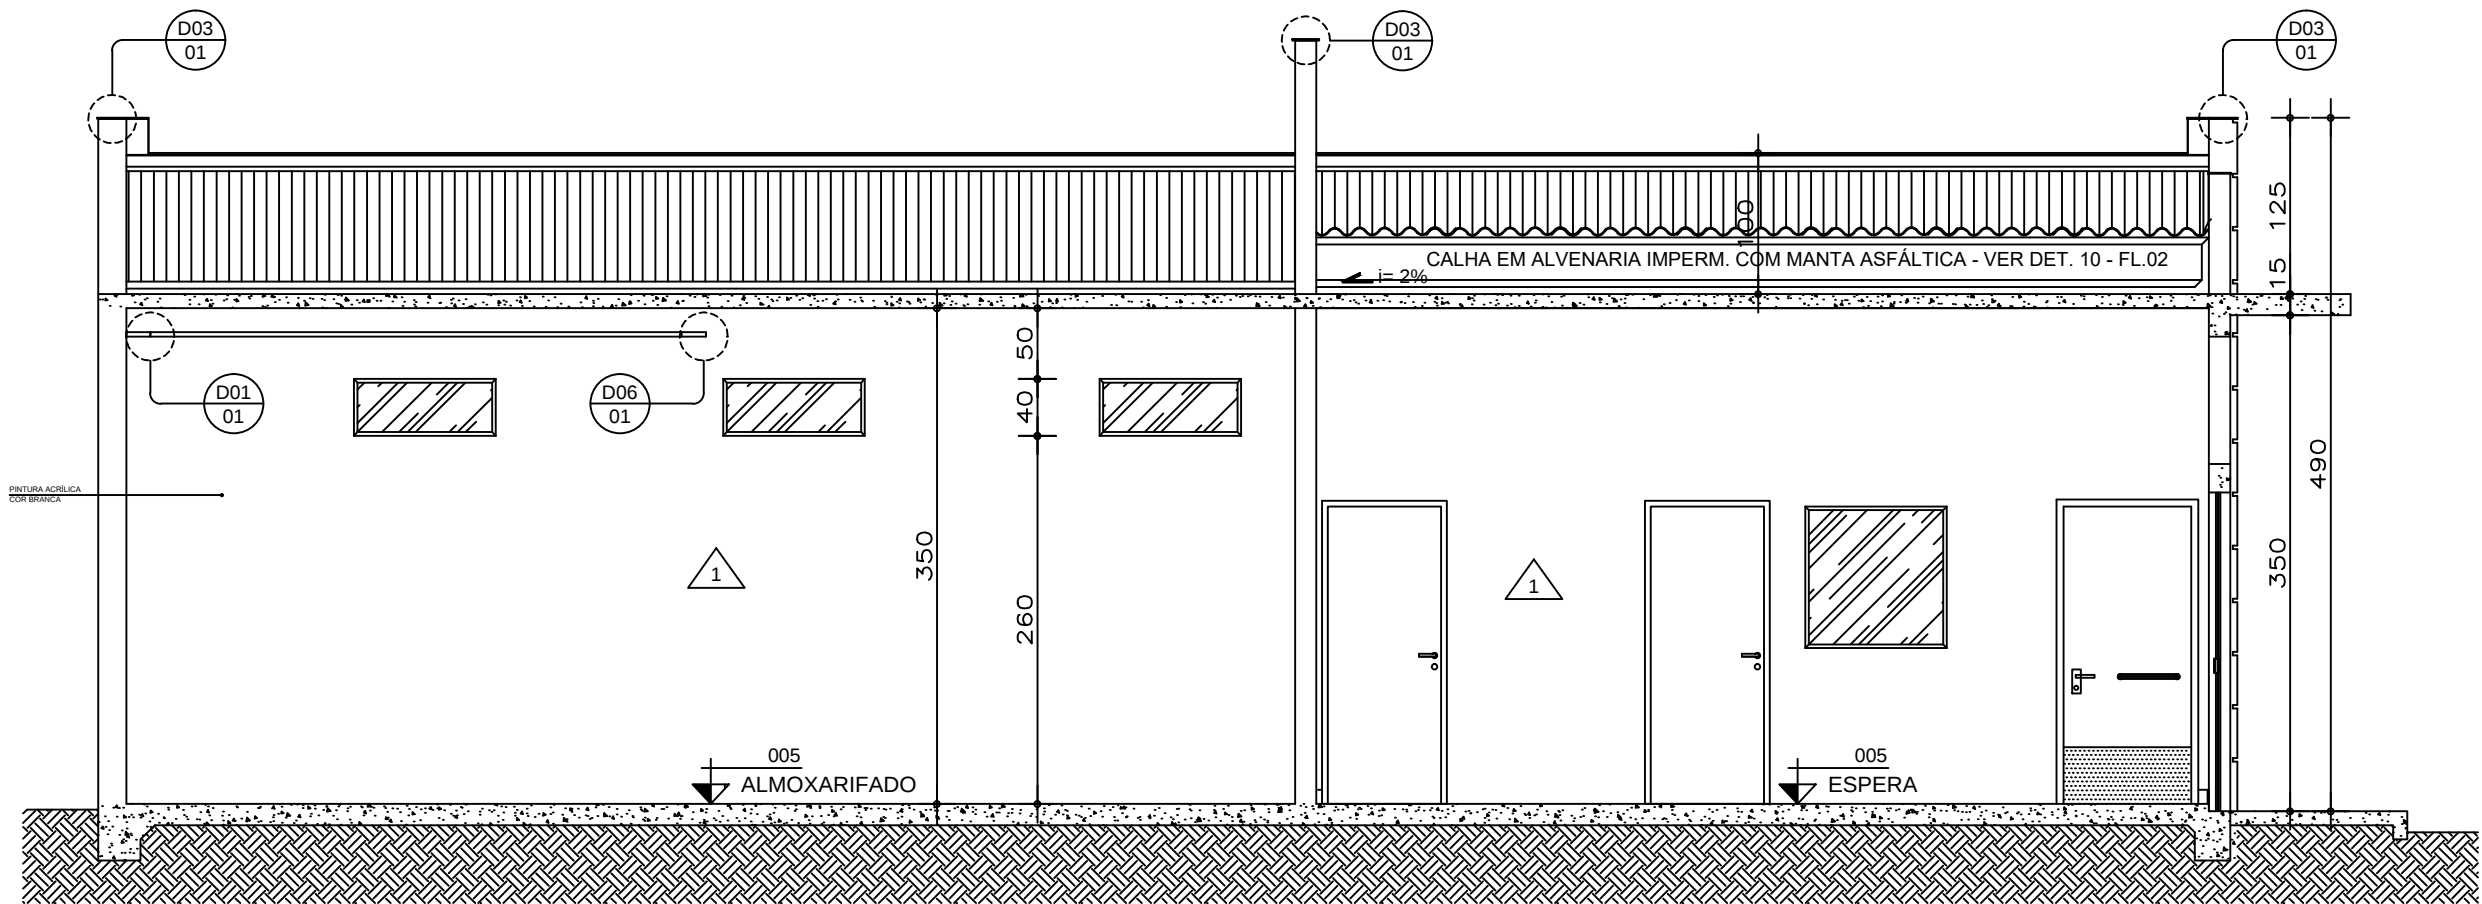


MAPA DE AMPLIAÇÃO E DEMOLIÇÕES
ESCALA:.....1 / 50
ÁREA = 81,20 m²

LEGENDA


- EDIFICAÇÃO EXISTENTE A CONSERVAR
- AMPLIAÇÃO
- ALVENARIA A DEMOLIR
- PISO A DEMOLIR
- CAIXA DE INSPEÇÃO A DEMOLIR

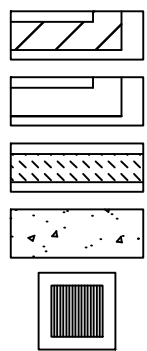


CORTE A-A
ESCALA:.....1 / 50

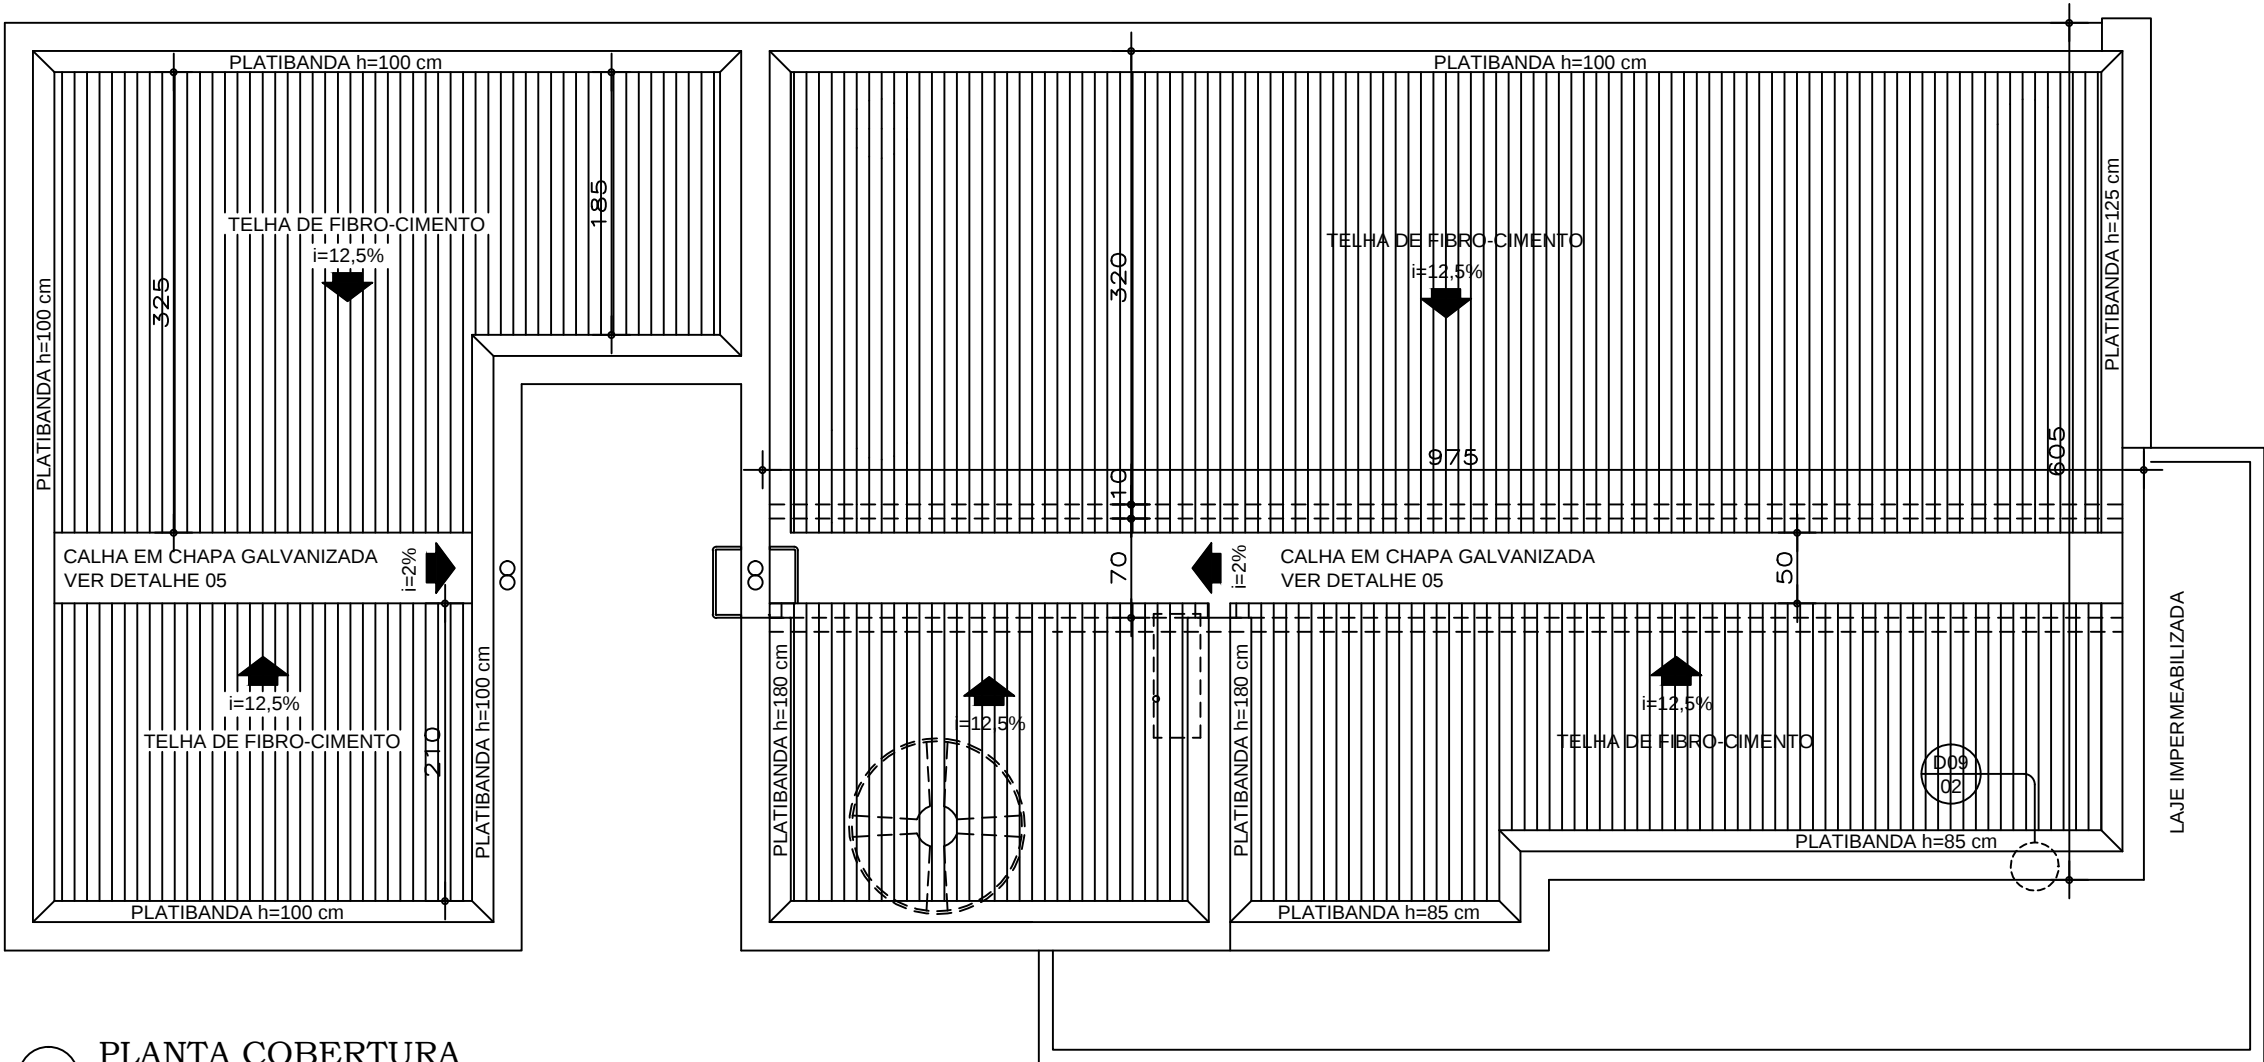


PLANTA COBERTURA
ESCALA:.....1 / 50

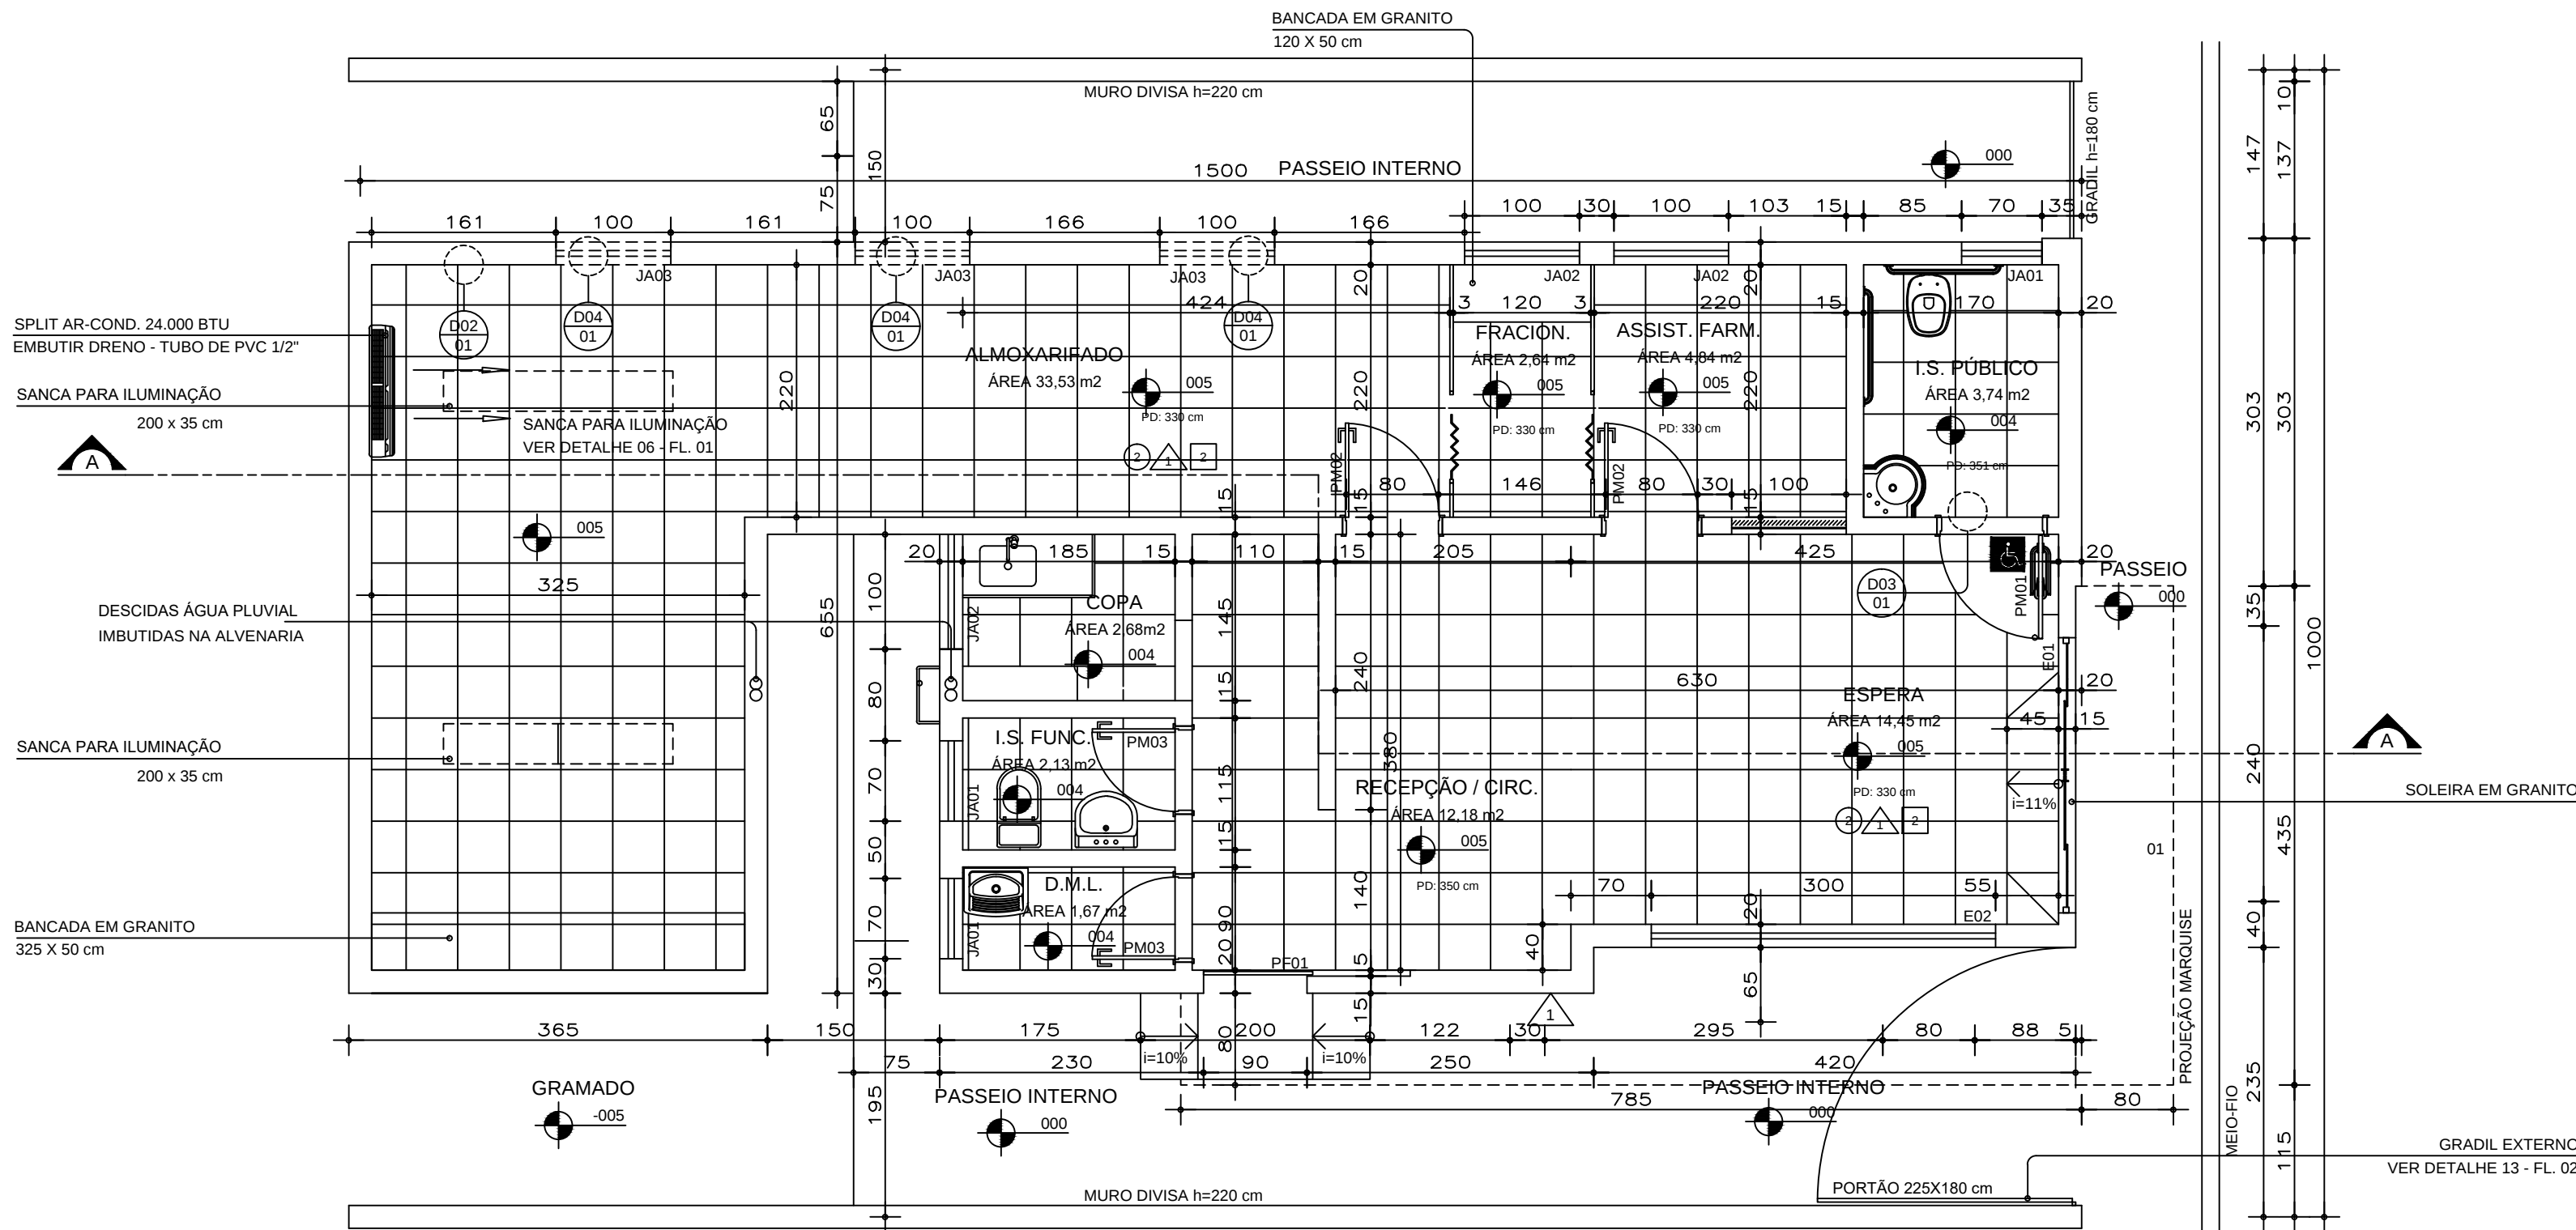


PLANTA BAIXA
ESCALA:.....1 / 50
ÁREA = 81,20 m²

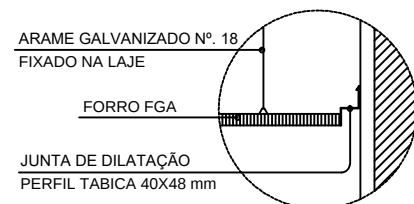


DETALHE 01
JUNTA DILATAÇÃO FORRO FGA

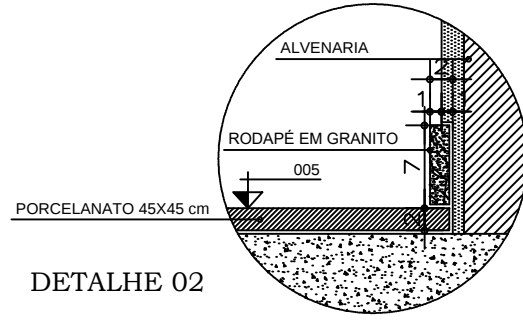


DETALHE 02
RODAPÉ EM GRANITO

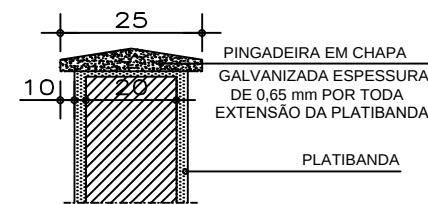


DETALHE 03
PROTEÇÃO PLATIBANDA
CHAPÉU-PINGADEIRA

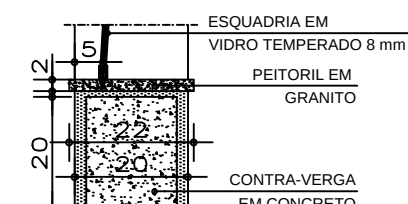



DETALHE 04
PEITORIL EM GRANITO

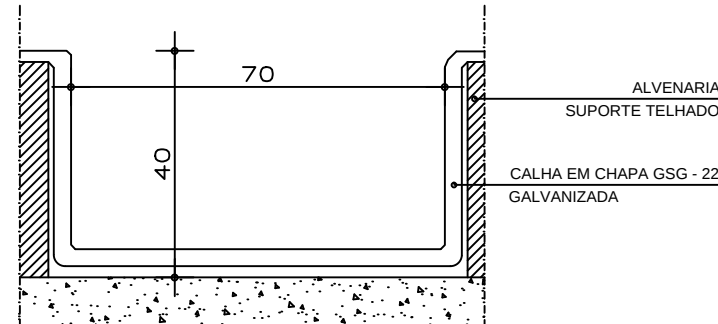

DETALHE 05
CALHA EM CHAPA GALVANIZADA

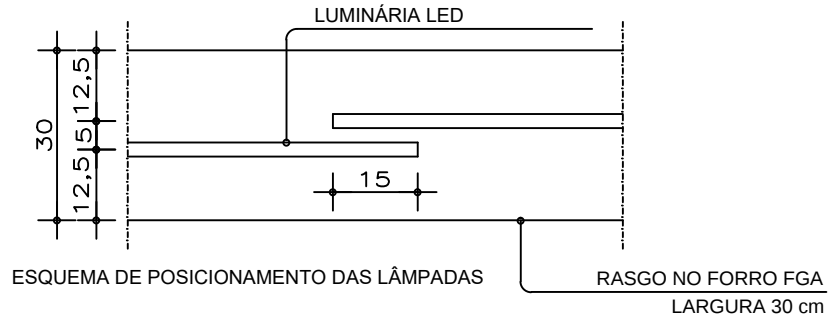

DETALHE 06
SANCA DE ILUMINAÇÃO
ALMOXARIFADO

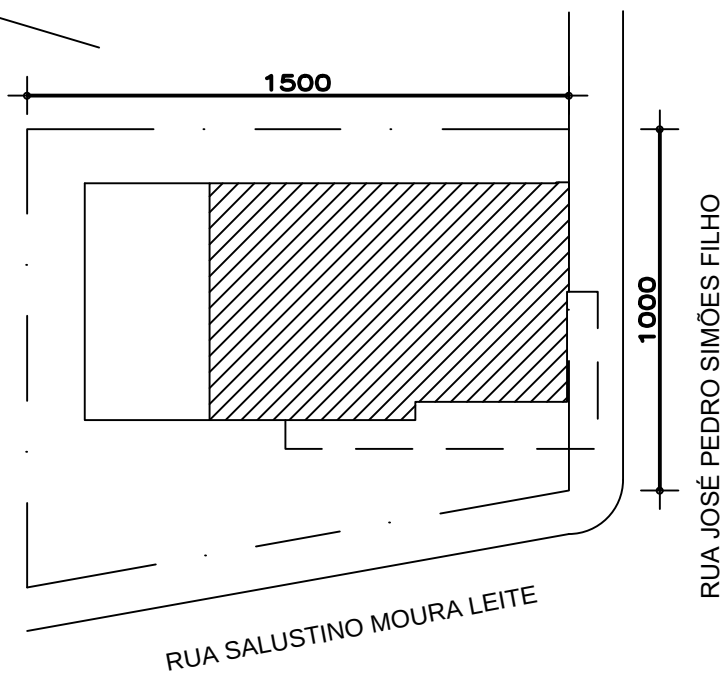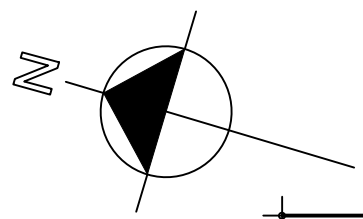

PLANTA DE SITUAÇÃO
SEM ESCALA

	ÁREA AMPLIAÇÃO	28,24 M²	LOGOMARCA: 
	ÁREA COBERTA	81,20 M²	
	Nº PAVIMENTOS	01	
REQUERENTE	RESPONSÁVEL TÉCNICO		CREA:
	ARAN MONTEIRO CHIARINI		214.579/D
	PROPRIETÁRIO:		CNPJ:
	MUNICÍPIO DE ESTIVA - MG		18.675.918/0001-04
PROJETO	TÍTULO: PROJETO EXECUTIVO		
	CATEGORIA DE USO: REFORMA E AMPLIAÇÃO DE FARMÁCIA MUNICIPAL		
	DETALHE: PLANTA BAIXA - COBERTURA - CORTE - DETALHES - SITUAÇÃO - AMPLIAÇÕES E DEMOLIÇÕES		
	ENDEREÇO DA OBRA: RUA JOÃO PEDRO SIMÕES FILHO		QUADRA: X DATA: 29/08/2022
	BAIRRO: CENTRO	LOTE: X	FOLHA: 01/02
	CIDADE: ESTIVA - MG		