


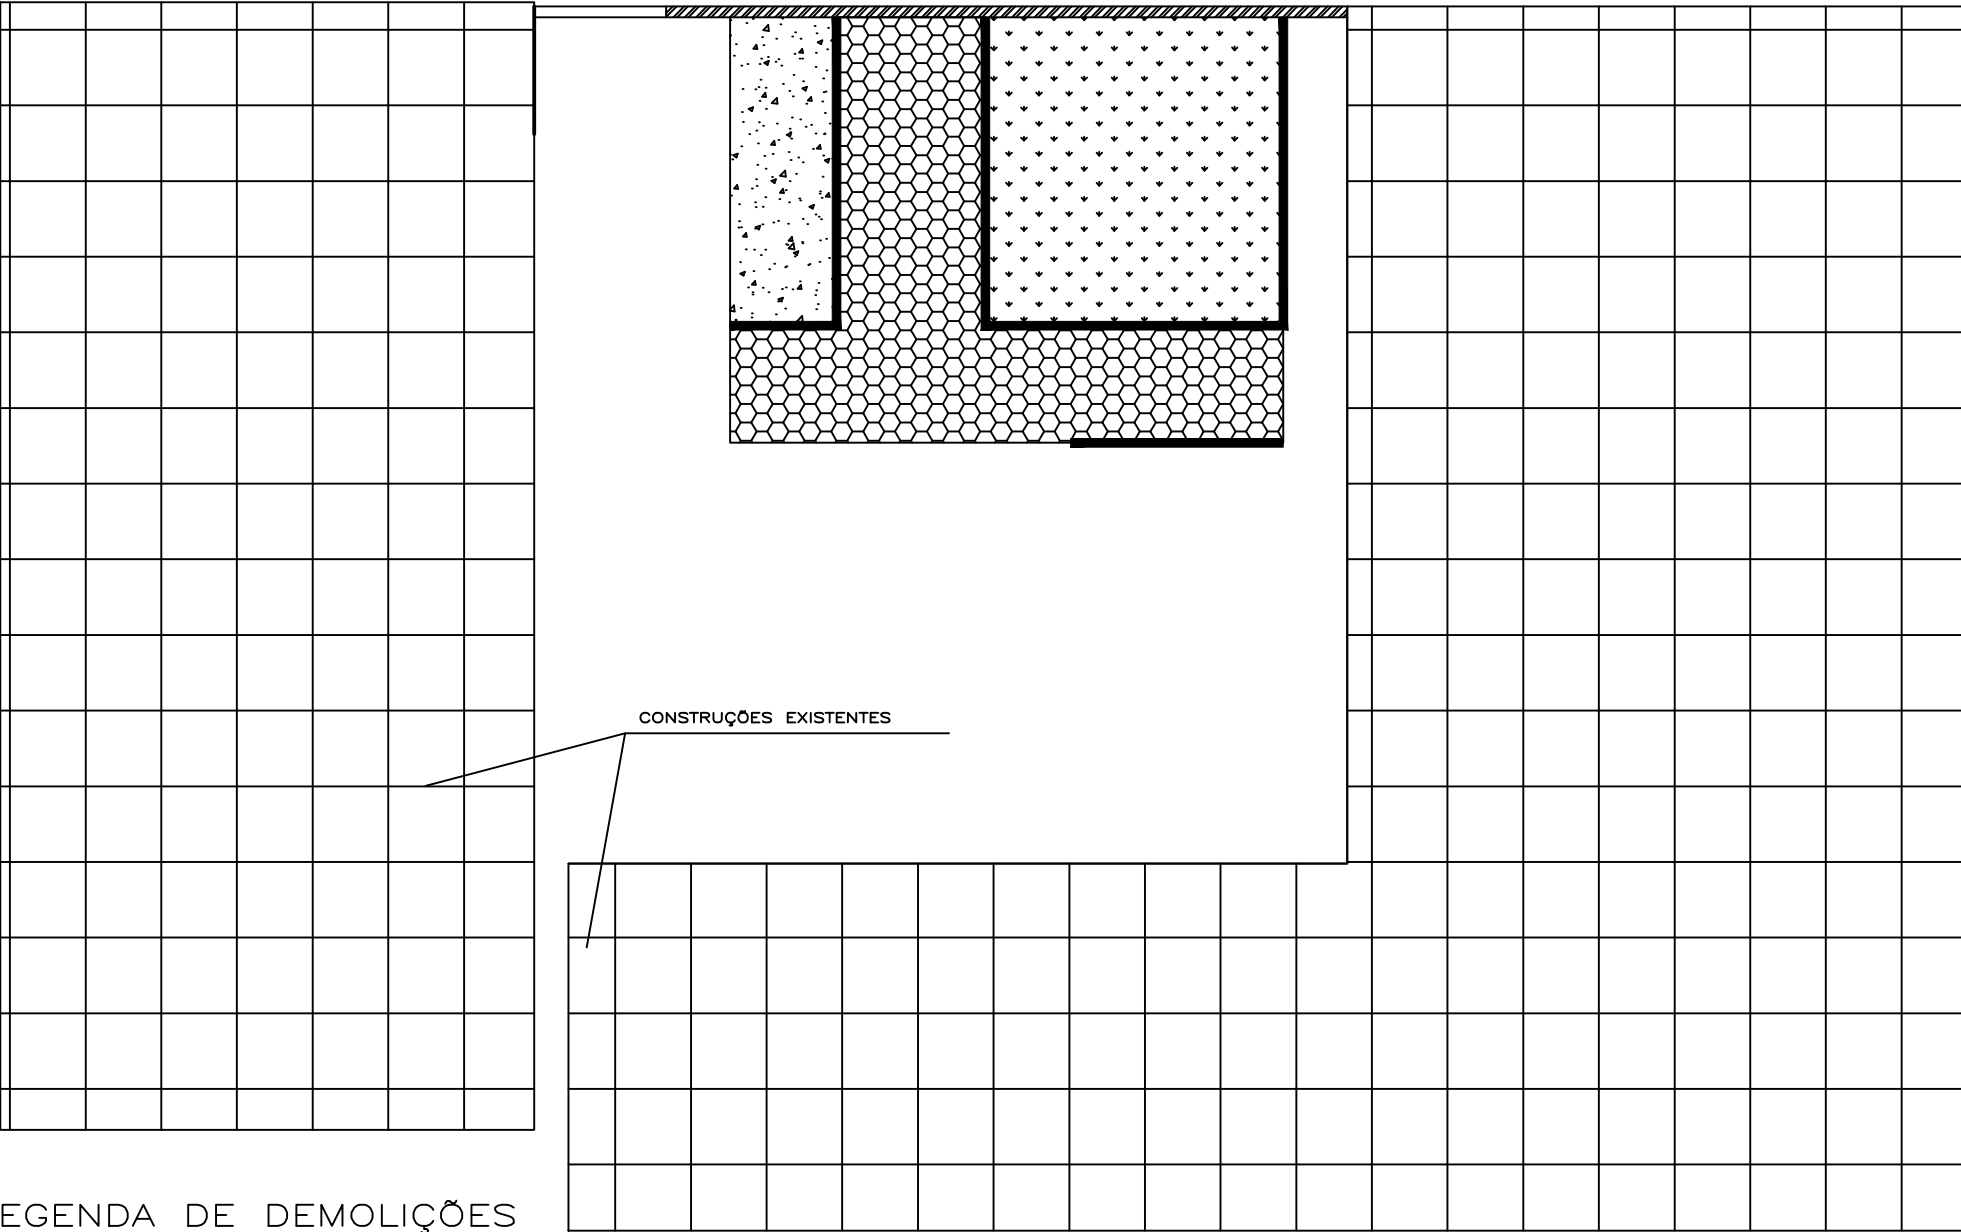

LEGENDA DE DEMOLIÇÕES


MEIOS – FIOS A RETIRAR

PISOS INTERTRAVADOS A RETIRAR

CAMADA VEGETAL A LIMPAR

PISO DE CONCRETO A DEMOLIR

MURO EM ALVENARIA A DEMOLIR

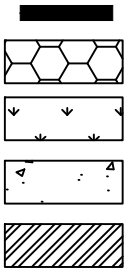

PROJETO DE AMPLIAÇÃO ESCOLAR MUNICÍPIO DE ESTIVA – MG	
CATEGORIA DE USO: INSTITUCIONAL PARA FINS EDUCACIONAIS	ÁREA: 210,00 m²
DETALHE: ESQUEMA DAS DEMOLIÇÕES	ESCALA: 1:200
RESP. TÉCNICO: Aran Monteiro Chiarini CREA MG 214.579/D	