


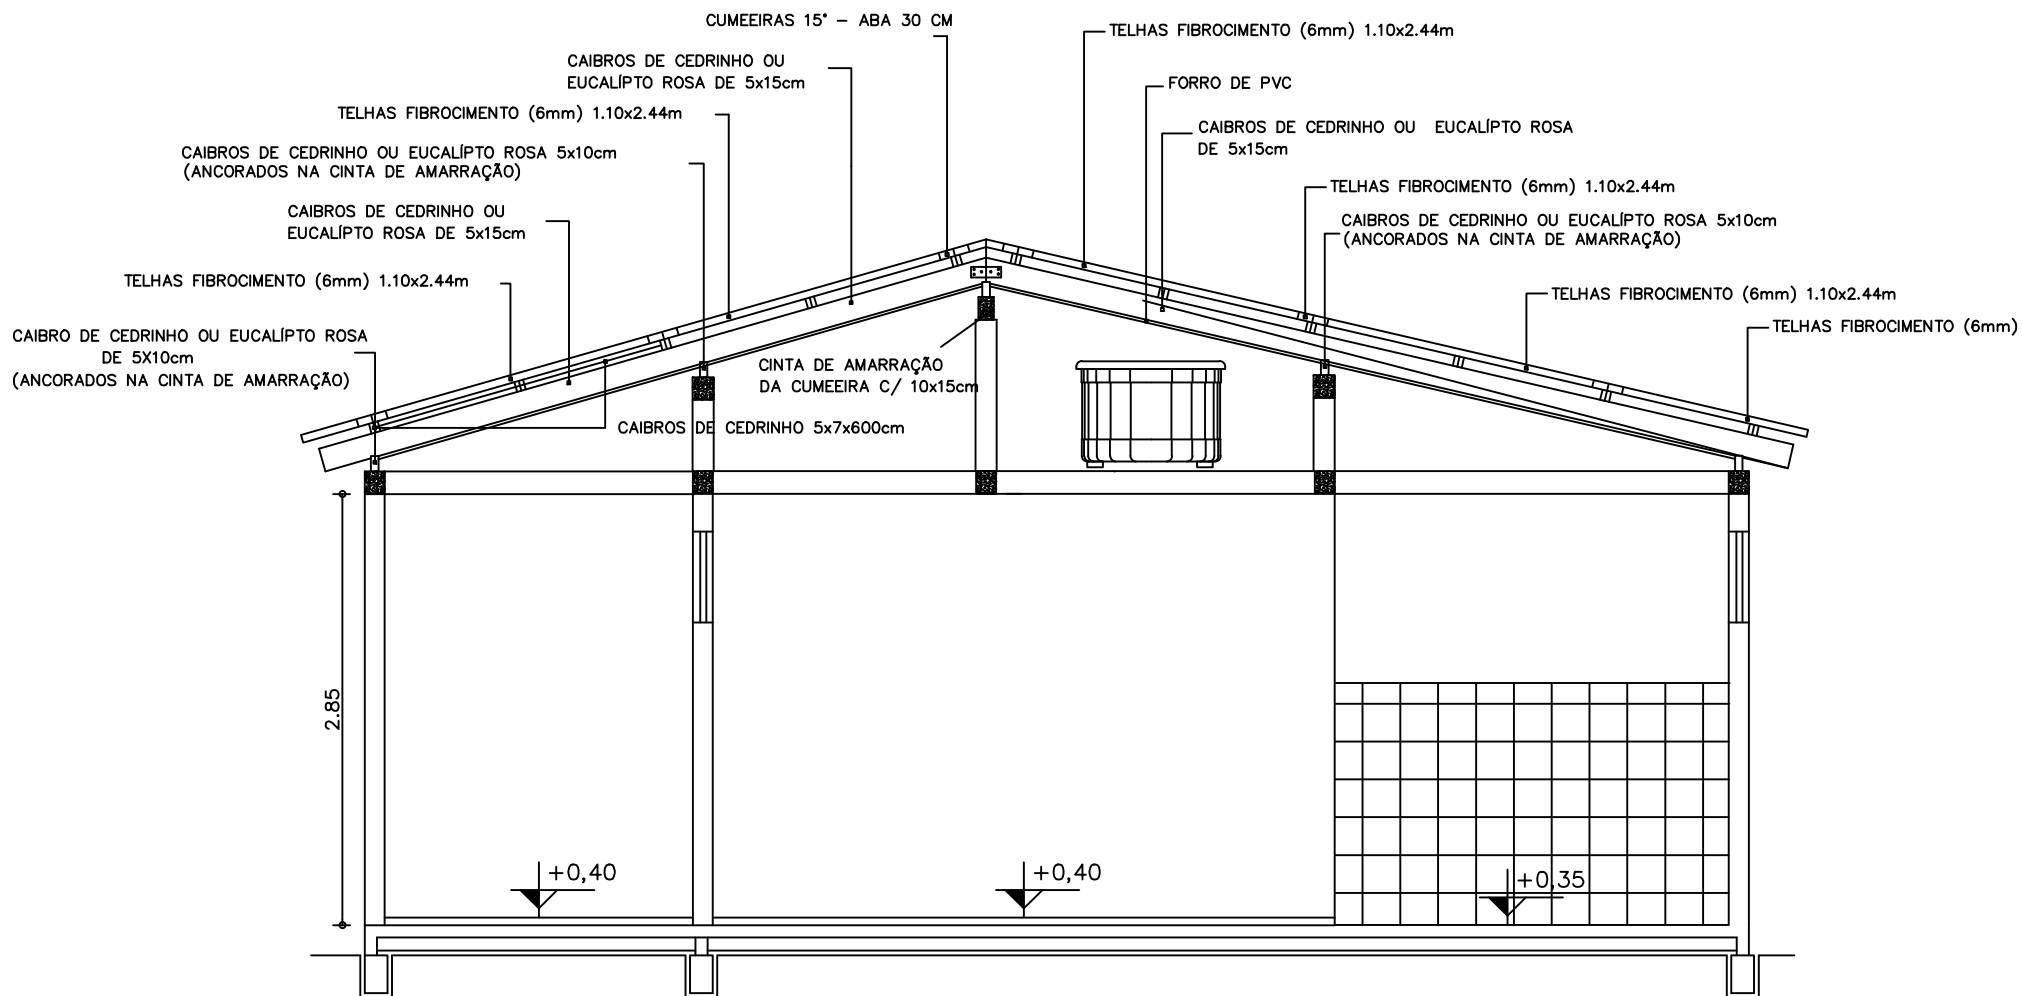

CORTE

ESCALA:

1:50

|                                                            |                    |
|------------------------------------------------------------|--------------------|
| PROJETO DE AMPLIAÇÃO ESCOLAR<br>MUNICÍPIO DE ESTIVA - MG   |                    |
| CATEGORIA DE USO:<br>INSTITUCIONAL PARA FINS EDUCACIONAIS  | ÁREA:<br>210,00 m² |
| DETALHE:<br>CORTE                                          | ESCALA:<br>1:50    |
| RESP. TÉCNICO:<br>Aran Monteiro Chiarini CREA MG 214.579/D |                    |