


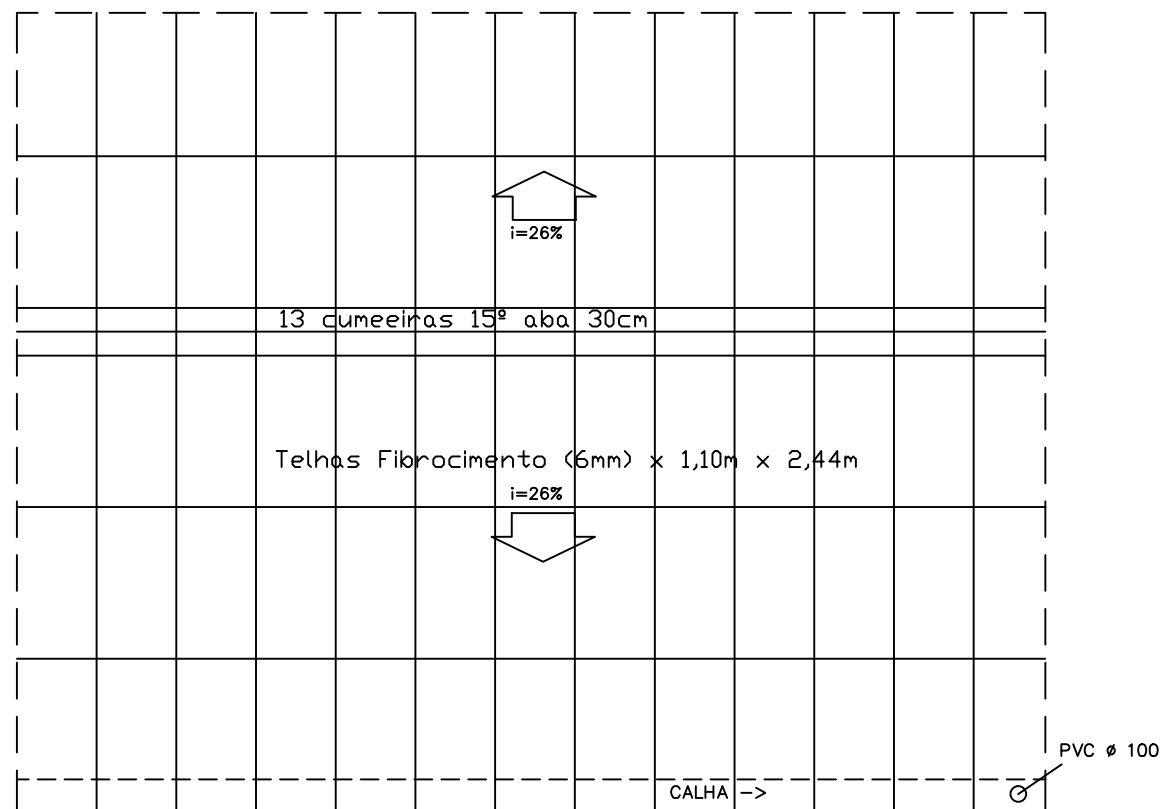

COBERTURA

ESCALA:
1:100

PROJETO DE AMPLIAÇÃO ESCOLAR MUNICÍPIO DE ESTIVA – MG	
CATEGORIA DE USO: INSTITUCIONAL PARA FINS EDUCACIONAIS	ÁREA: 210,00 m²
DETALHE: PLANTA DE COBERTURA	ESCALA: 1:100
RESP. TÉCNICO: Aran Monteiro Chiarini CREA MG 214.579/D	