


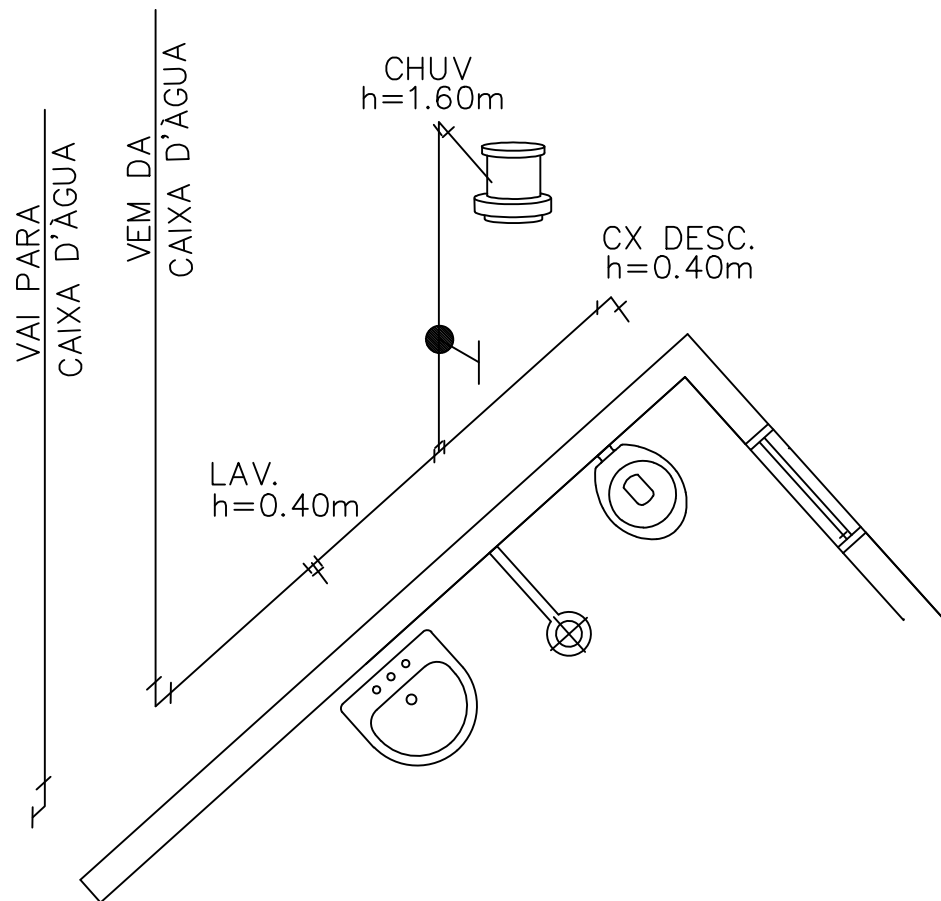

PROJETO DE AMPLIAÇÃO ESCOLAR MUNICÍPIO DE ESTIVA – MG	
CATEGORIA DE USO: INSTITUCIONAL PARA FINS EDUCACIONAIS	ÁREA: 210,00 m²
DETALHE: SANITÁRIO ISOMÉTRICO	ESCALA: 1:50
RESP. TÉCNICO: Aran Monteiro Chiarini CREA MG 214.579/D	