


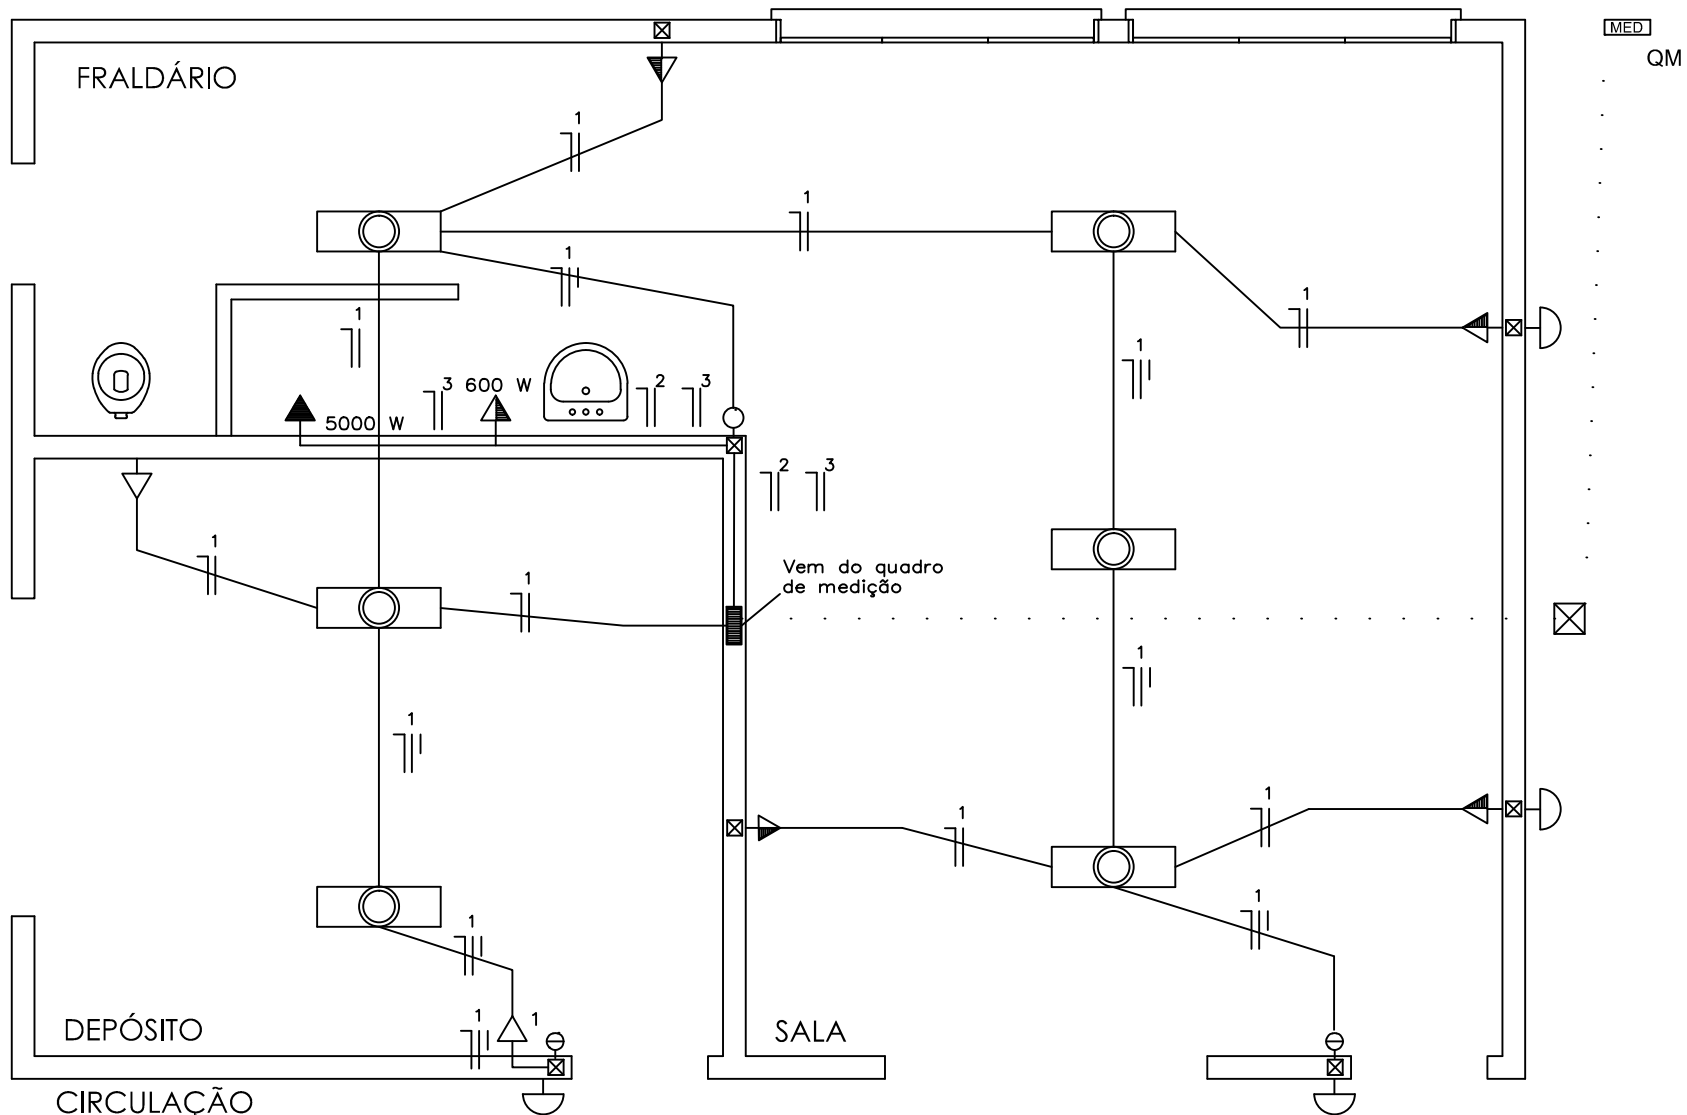

CONVENÇÕES

QUADRO DE CARGAS _ 220/127

CIRCUITO	CARGA (w)	PROTEÇÃO	CONDUTORES
1	1000	20 A	2,5mm2
2	600	20 A	2,5mm2
3	5000	40 A	6,0mm2
TOTAL	6600	40 A	6,0mm2

NOTAS:

A-CONDUTORES NÃO COTADOS SÃO 2,5mm2

B-ELETRODUTOS NÃO COTADOS SÃO 1/2"

C-TOMADAS E PONTOS DE LUZ NÃO ESPECIFICADOS SÃO 100W

- TOMADA MEDIA (h=1.30m)
- INTERRUPTOR SIMPLES (h=1.30m)
- INTERRUPTOR DUPLO
- ESPERA PARA CHUVEIRO (h=1.60 m)
- CAIXA DE PASSAGEM

- PONTO DE LUZ NO TETO
- ELETRODUTO NO TETO
- ELETRODUTO NA PAREDE
- TOMADA BAIXA (h=.30m)
- CENTRO DE DISTRIBUIÇÃO
- QUADRO DE MEDIDORES
- CONDUTORES ,NEUTRO,FASE E RETORNO
- PONTO DE LUZ NA PAREDE

E-O ELETRODUTO DE SUBIDA DO CD SERÁ DN=3/4"

F-TENSÃO CONSIDERADA 220/127V

D-OS CONDUTORES DO CIRCUITO DE ALIMENTAÇÃO SERÃO 2#6,0mm2

PROJETO DE AMPLIAÇÃO ESCOLAR MUNICÍPIO DE ESTIVA - MG	
CATEGORIA DE USO: INSTITUCIONAL PARA FINS EDUCACIONAIS	ÁREA: 210,00 m²
DETALHE: INSTALAÇÕES ELÉTRICAS	ESCALA: 1:50
RESP. TÉCNICO: Aran Monteiro Chiarini CREA MG 214.579/D	