



 SITUAÇÃO
ESCALA: 1 : 2000

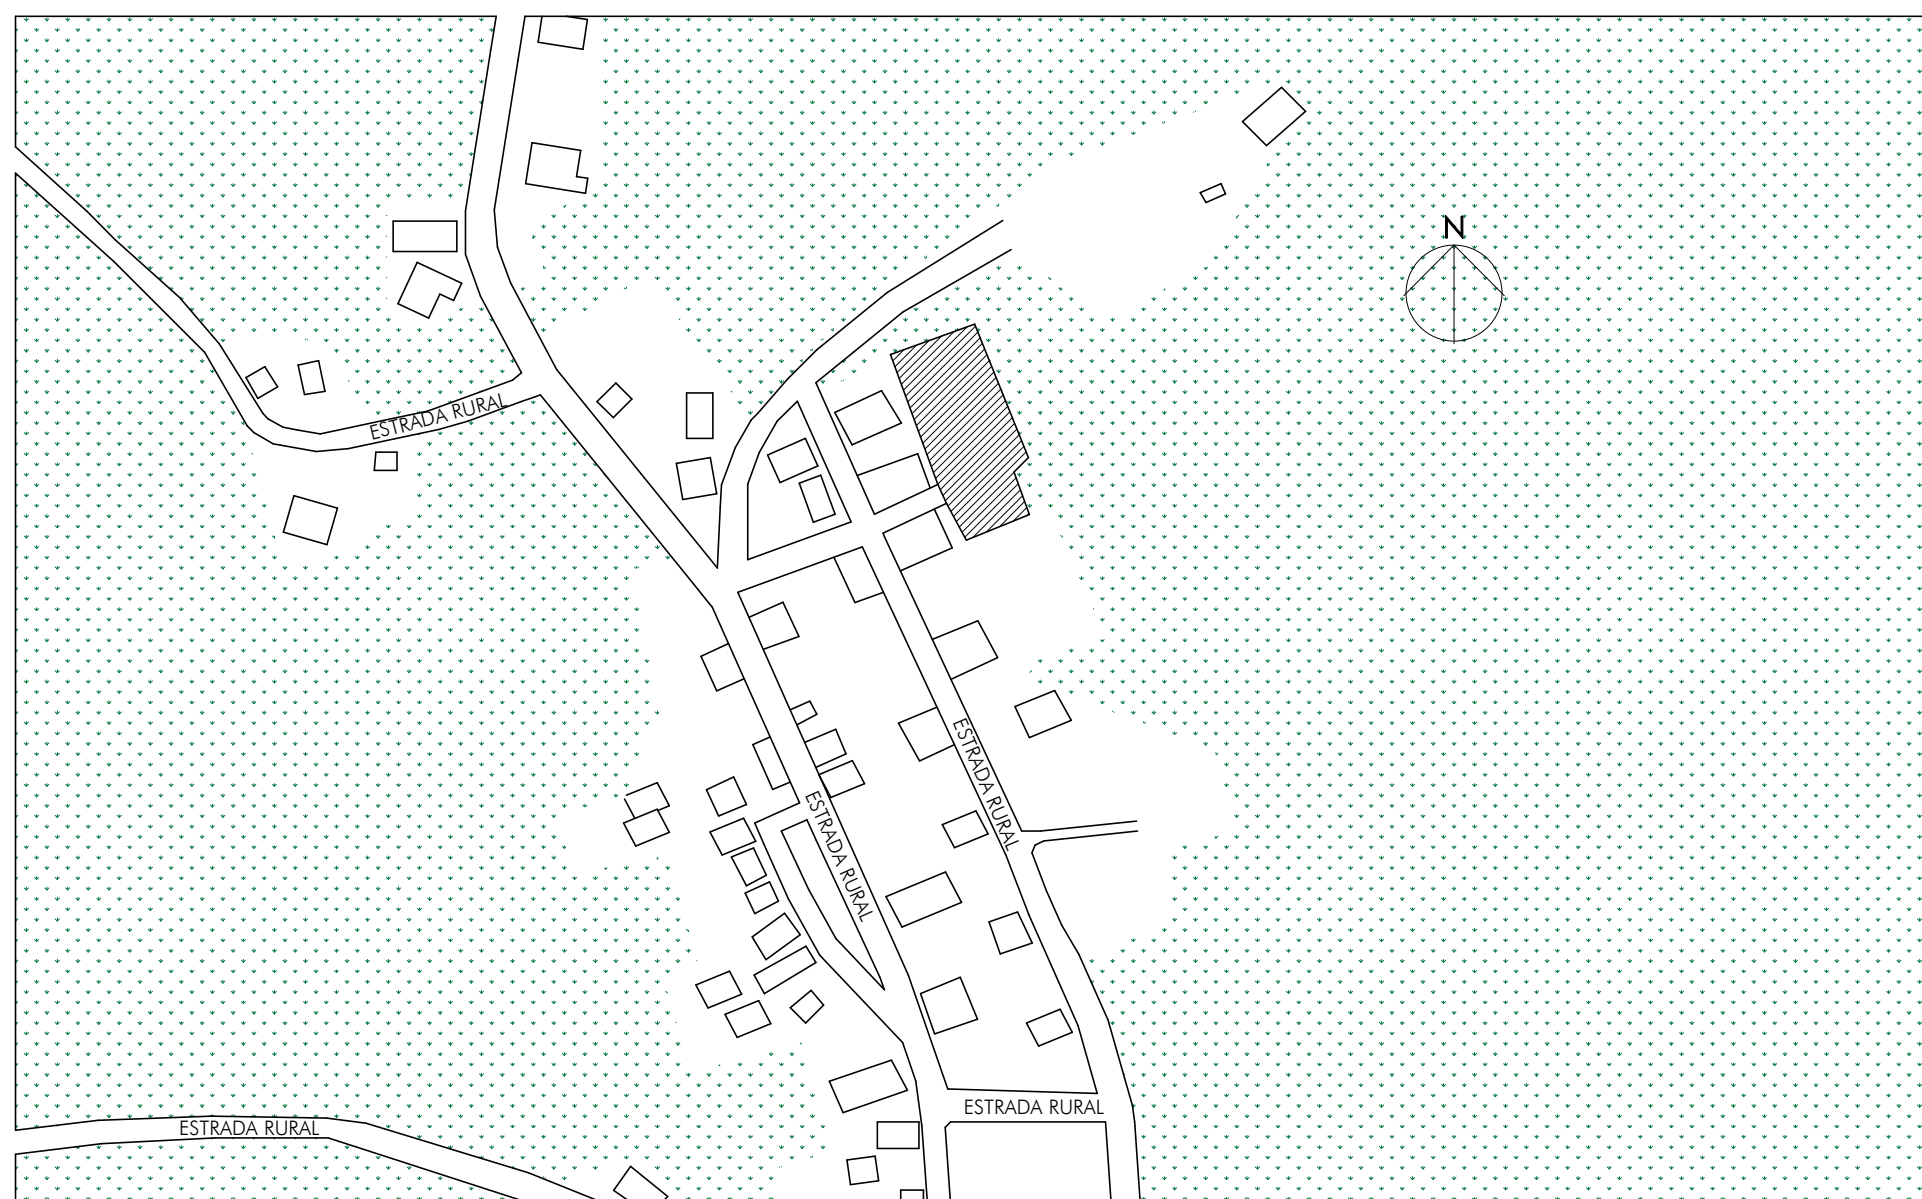

2 LOCALIZAÇÃO
FONTE: GOOGLE EARTH
ESCALA: 1 : 2000



3 PLANTA ATUAL
ESCALA: 1 : 250

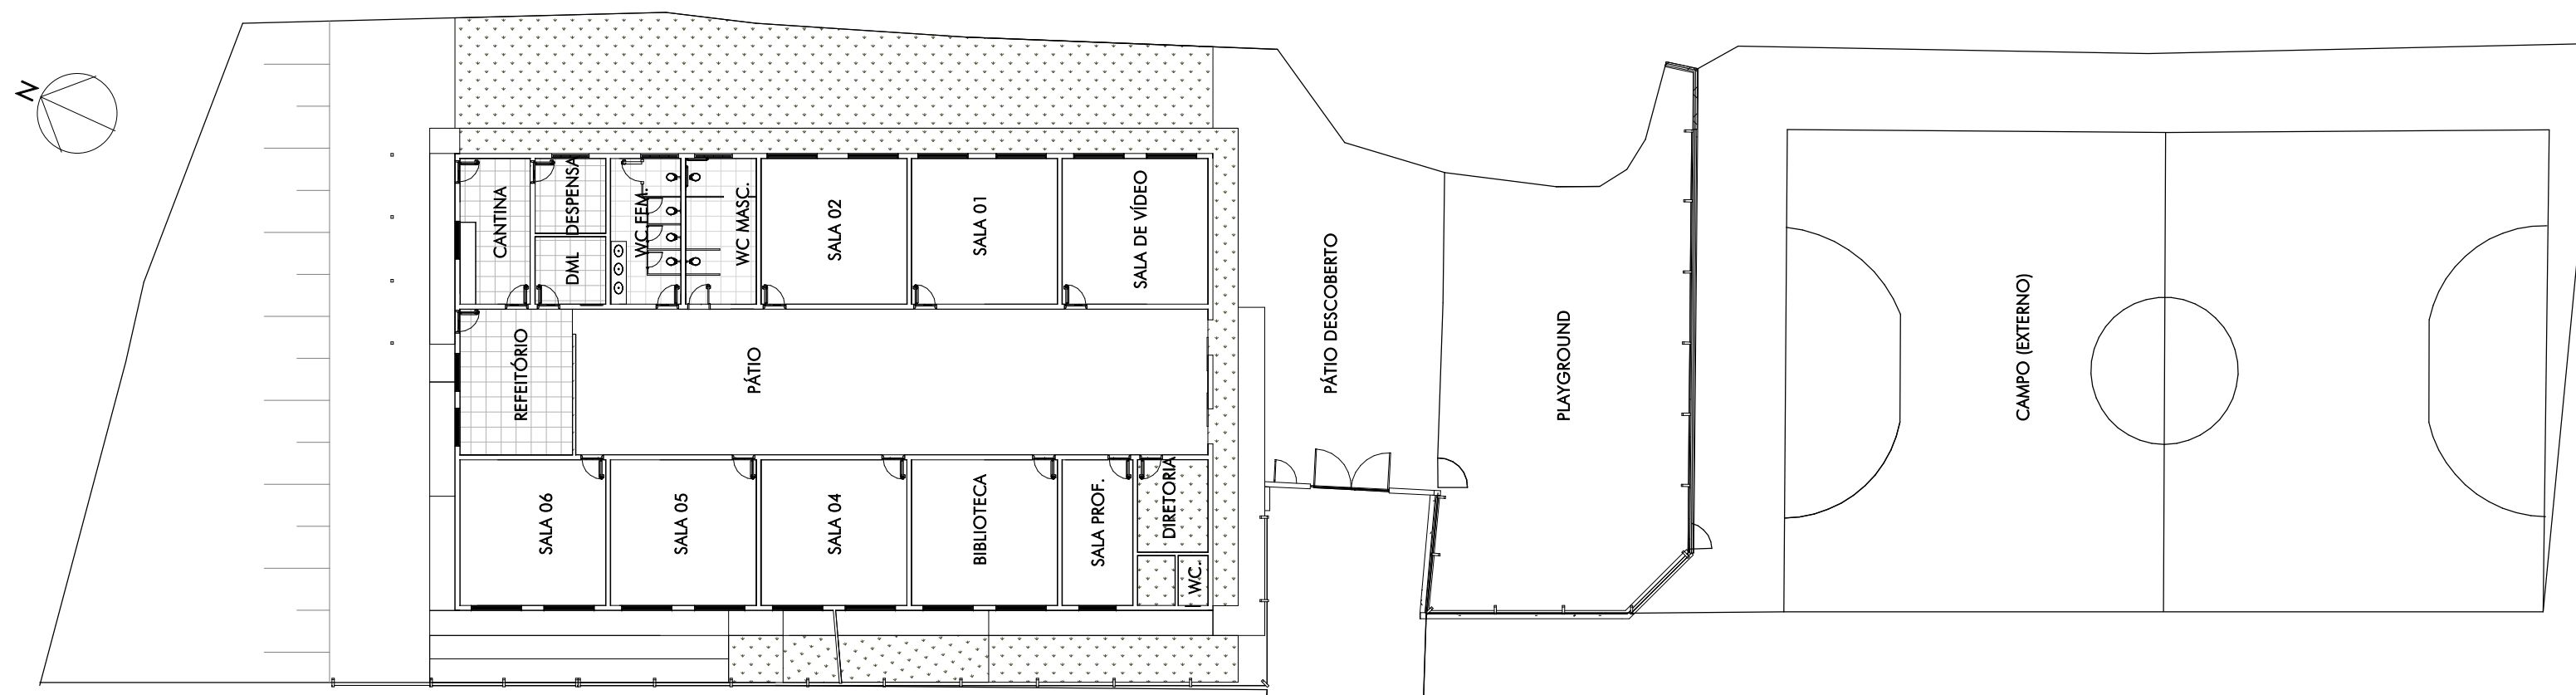

QUADRO DE REVISÕES:

[illegible]

OBSERVAÇÕES:



OBRA: ESCOLA MUNICIPAL GUSTAVO JOSÉ ROSA	FOLHA:		01/03
	CLIENTE:	ESCALA:	
	Prefeitura Municipal de Estiva	indicada	
	TÍTULO:	UNIDADE:	
	PROJETO DE ARQUITETURA	centímetro	
PLANTA DE SITUAÇÃO LOCALIZAÇÃO QUADRO DE ÁREAS	REVISÃO Nº:		emissão
	DATA:		set.22
	AUTOR DO PROJETO:		REVISOR:
	CARLOS H. A. ROSSI		CRossi
CREA:	CREA PJ:	DESENHO :	DESENHO Nº:
99 46.052/D	51.236/MG	CDS	EST-D/ARQ/00-01

3
a
b
b
2
i
1