PLOTAGEM		
PENA	COR	ESP
1	7	0.10
2	7	0.20
3	7	0.30
4	7	0.40
5	7	0.50
6	7	0.60
7	7	0.80
8	7	1.00
9	7	1.20
10	1	0.20
11	11	0.20
21	1	0.10
28	28	0.30
30	30	0.30
34	34	0.40
40	1	0.15
50	50	0.30
80	80	0.30
130	130	0.30
140	140	0.30
150	150	0.30
160	5	0.10
200	220	0.40
240	1	0.20
250	7	0.10
252	252	0.20
255	255	0.20

DESAN0 (PNUS COR AUTOMATICO,ESPESSURA 0.1)
MODO PAPER SPACE
COR = COLOR QUALITY
FORMATO A1
ESCALA 1:1

01 PLANTA ELÉTRICA

ESCALA 1:50

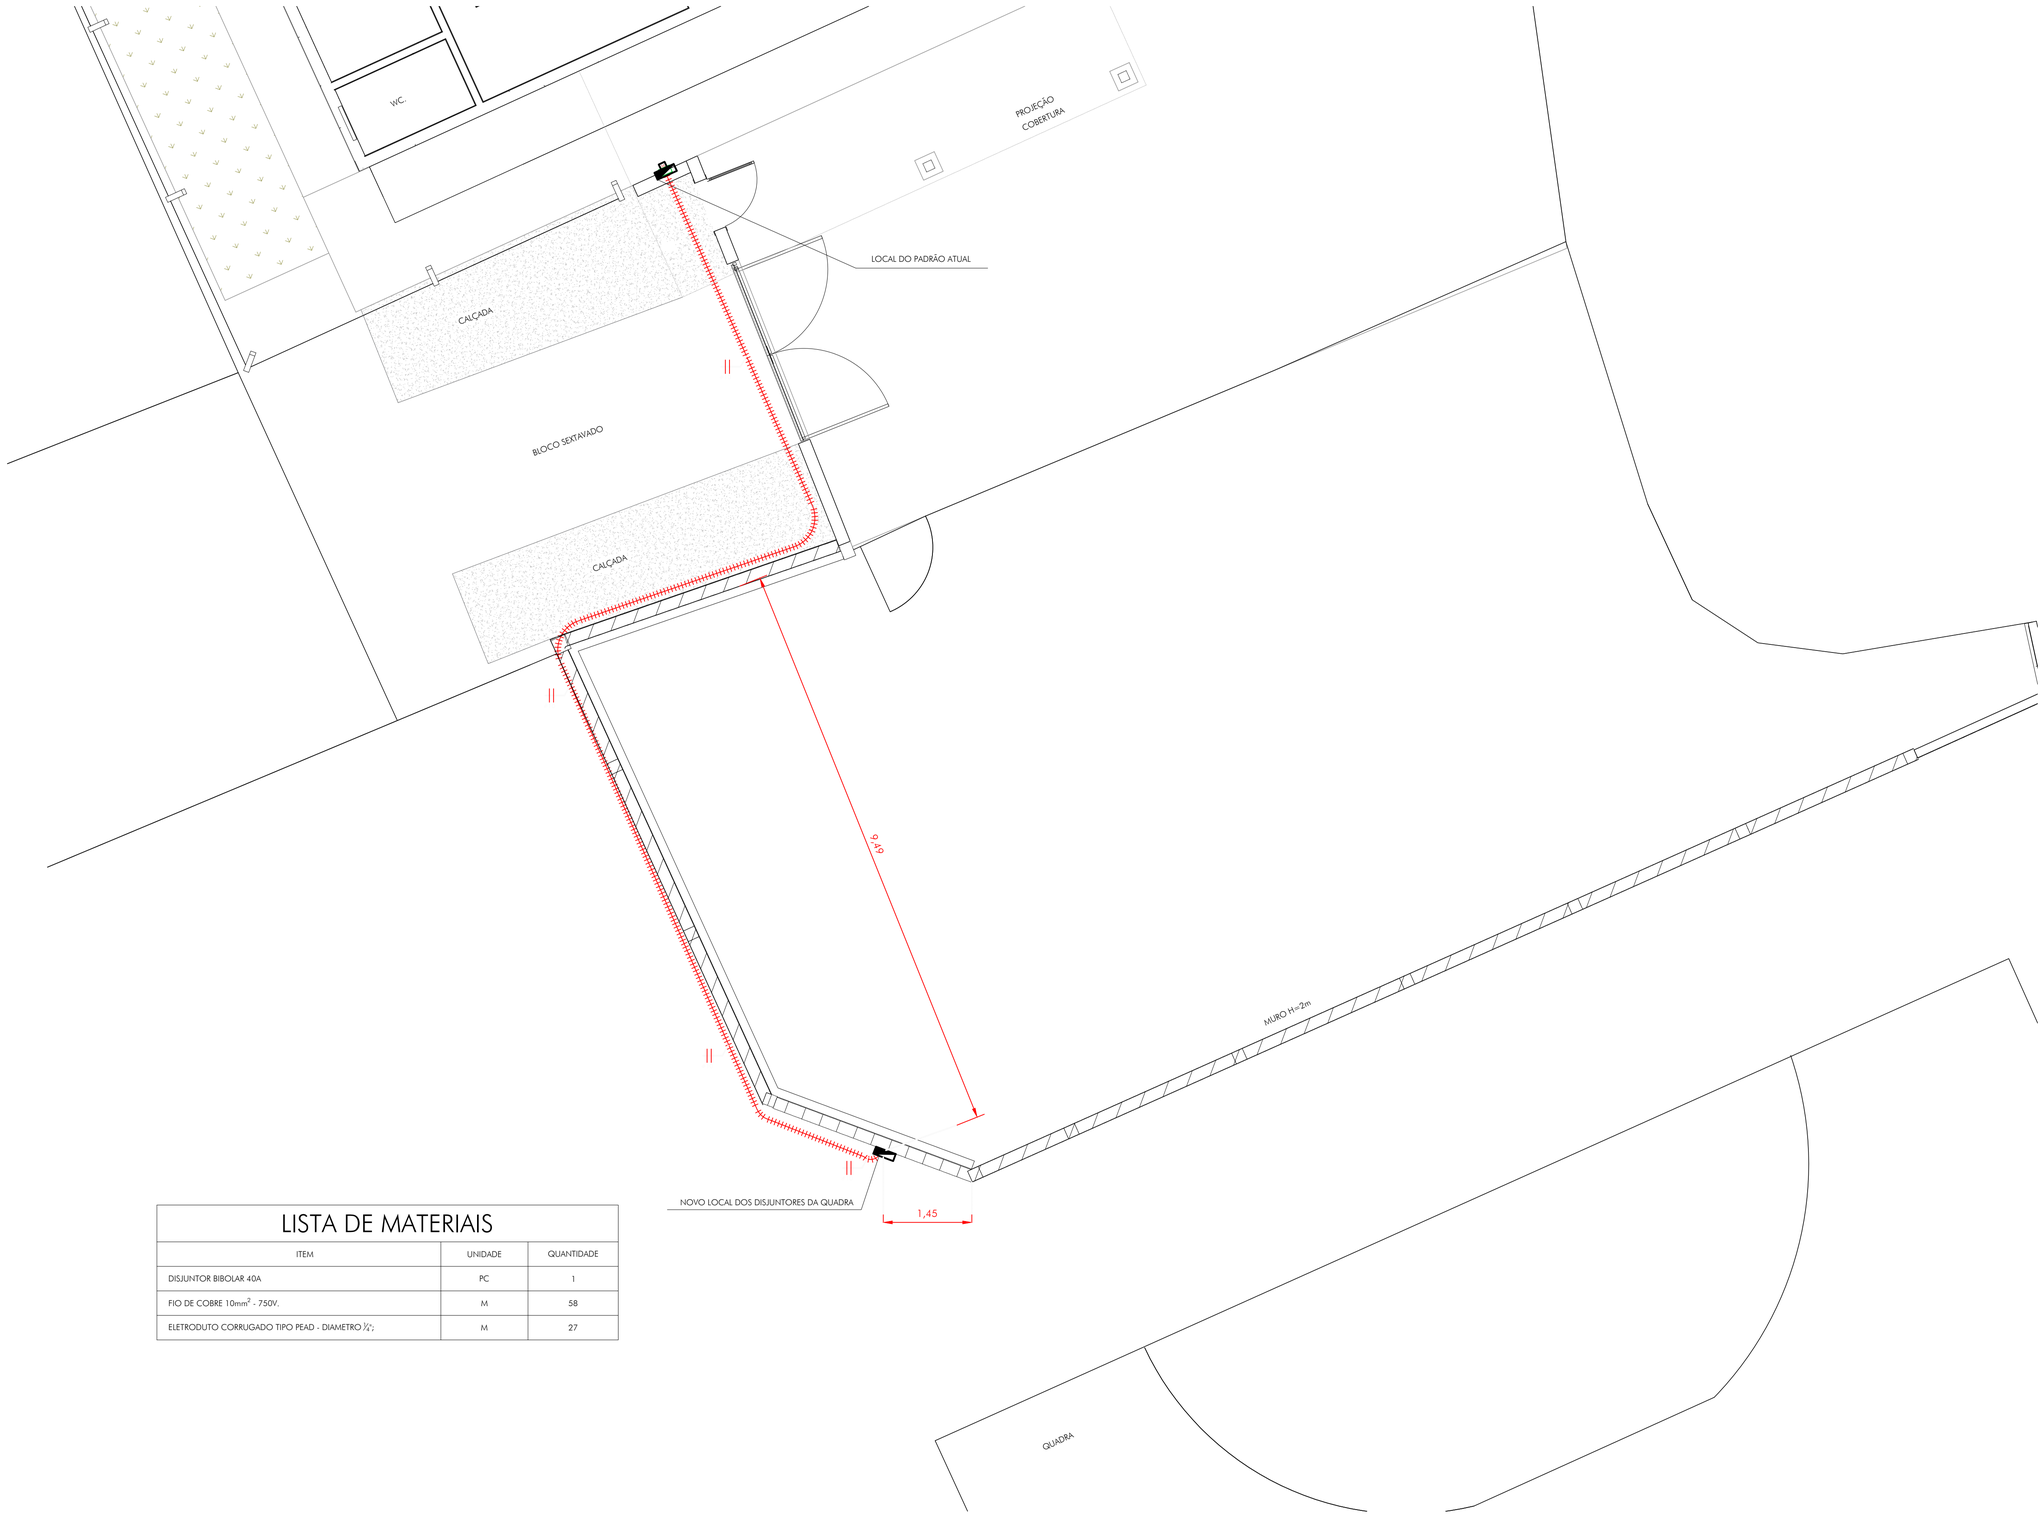

LISTA DE MATERIAIS

ITEM	UNIDADE	QUANTIDADE
DISJUNTOR BIBOLAR 40A	PC	1
FIO DE COBRE 10mm² - 750V.	M	58
ELETRODUTO CORRUGADO TIPO PEAD - DIAMETRO ¾";	M	27

QUADRO REVISÕES:

REVISÃO	REFERÊNCIA	DESCRIÇÃO	DATA	APROVAÇÃO

LEGENDA:

- CAIXA DE MEDIÇÃO DE ENERGIA - PADRÃO DE ENTRADA- JÁ EXISTENTE NO LUGAR;
- QUADRO DE DISJUNTOR PARA 4 DISJUNTORES;
- CAIXA DE PASSAGEM EMBUTIDA NA PAREDE - JÁ EXISTENTE NO LOCAL
- FIAÇÃO - 10mm - Cobre 750V;
- ELETRODUTO CORRUGADO TIPO PEAD - DIAMETRO ¾" - ENTERRADO A 1 METRO DO PISO;

OBSERVAÇÕES:

1- DEVERÁ MUDAR O LOCAL DOS DISJUNTORES DA QUADRA PARA PRÓXIMO DELA , REAPROVEITANDO O EXISTENTE NO NOVO LOCAL APRESENTADO EM PLANTA.

iCTHUS ENGENHARIA
E-MAIL: icthus@icthusengenharia.com
eng.carlosrossi@hotmail.com
CEL: +55 31 98766.8483
FONE: +55 35 3025.6092

OBRA: REFORMA E.M. GUSTAVO JOSÉ DA ROSA
CLIENTE: Prefeitura Municipal de Estiva
TÍTULO: PROJETO ELÉTRICO
PLANTA ELÉTRICA

AUTOR DO PROJETO: CARLOS H. A. ROSSI
VISTO R.T.: CARLOS HENRIQUE AMARAL ROSSI:47145207691 — Assinado de forma digital por CARLOS HENRIQUE AMARAL ROSSI:47145207691 Dados: 2022.09.20 08:00:-03'00'

A.R.T. Nº: MG20221501899
CREA: 46.052/D
CREA-PJ: 51.236/MG
DES: EAN/CDS
DESENHO Nº: EST/D/ELE/00-01
FOLHA: 01/01
ESCALA: indicada
UNIDADE: metro
REVISÃO Nº: emissão
DATA: set.2022
REVISOR: CRossi
ARQUIVO: EST.D.ELE.00.dwg

ESTE DESENHO É DE PROPRIEDADE DA "ICTHUS ENGENHARIA - CREA-MG PJ.51.236", NÃO PODENDO SER COPIADO, REPRODUZIDO, OU TOTALMENTE, SEM CEDIDO A TERCEIROS SEM PRÉVIA E EXPRESSA AUTORIZAÇÃO.