



1 BANHEIRO- ÁGUA FRIA
ESCALA: 1 : 25

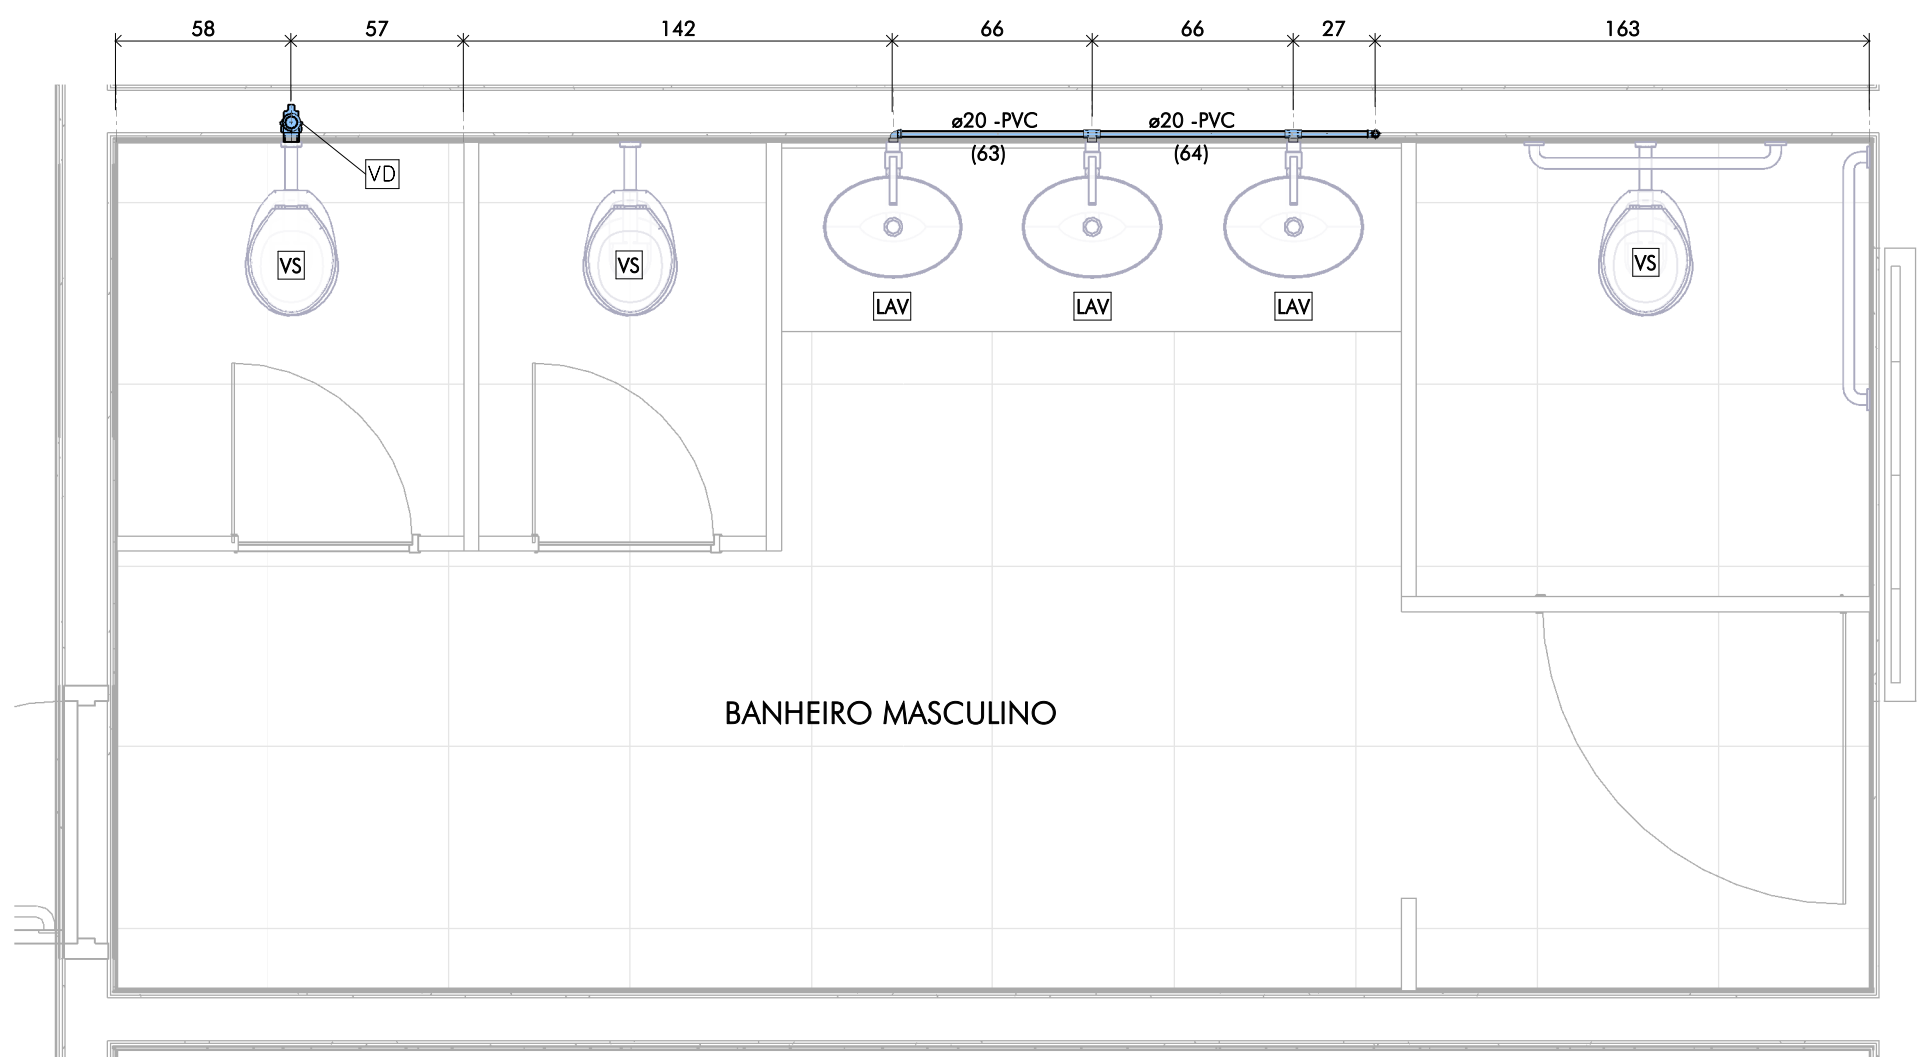


CONEXÕES ÁGUA FRIA		
DESCRIÇÃO	QTD	
JOELHO 90° SOLDÁVEL 20mm	1	
JOELHO 90° SOLDÁVEL 40 mm	1	
JOELHO 90° SOLDÁVEL COM BUCHA DE LATÃO 20 x 1/2"	1	
TÊ SOLDÁVEL COM BUCHA DE LATÃO NA BOLSA CENTRAL 20 x 1/2"	2	

TUBULAÇÃO ÁGUA FRIA		
DESCRIÇÃO	DN	COMPRIMENTO (m)
TUBO SOLDÁVEL PVC MARROM	20	2.8
ITUBO SOLDÁVEL PVC MARROM	40	2.8


3 ELEVÇÃO 01 - ÁGUA FRIA
ESCALA: 1 : 25

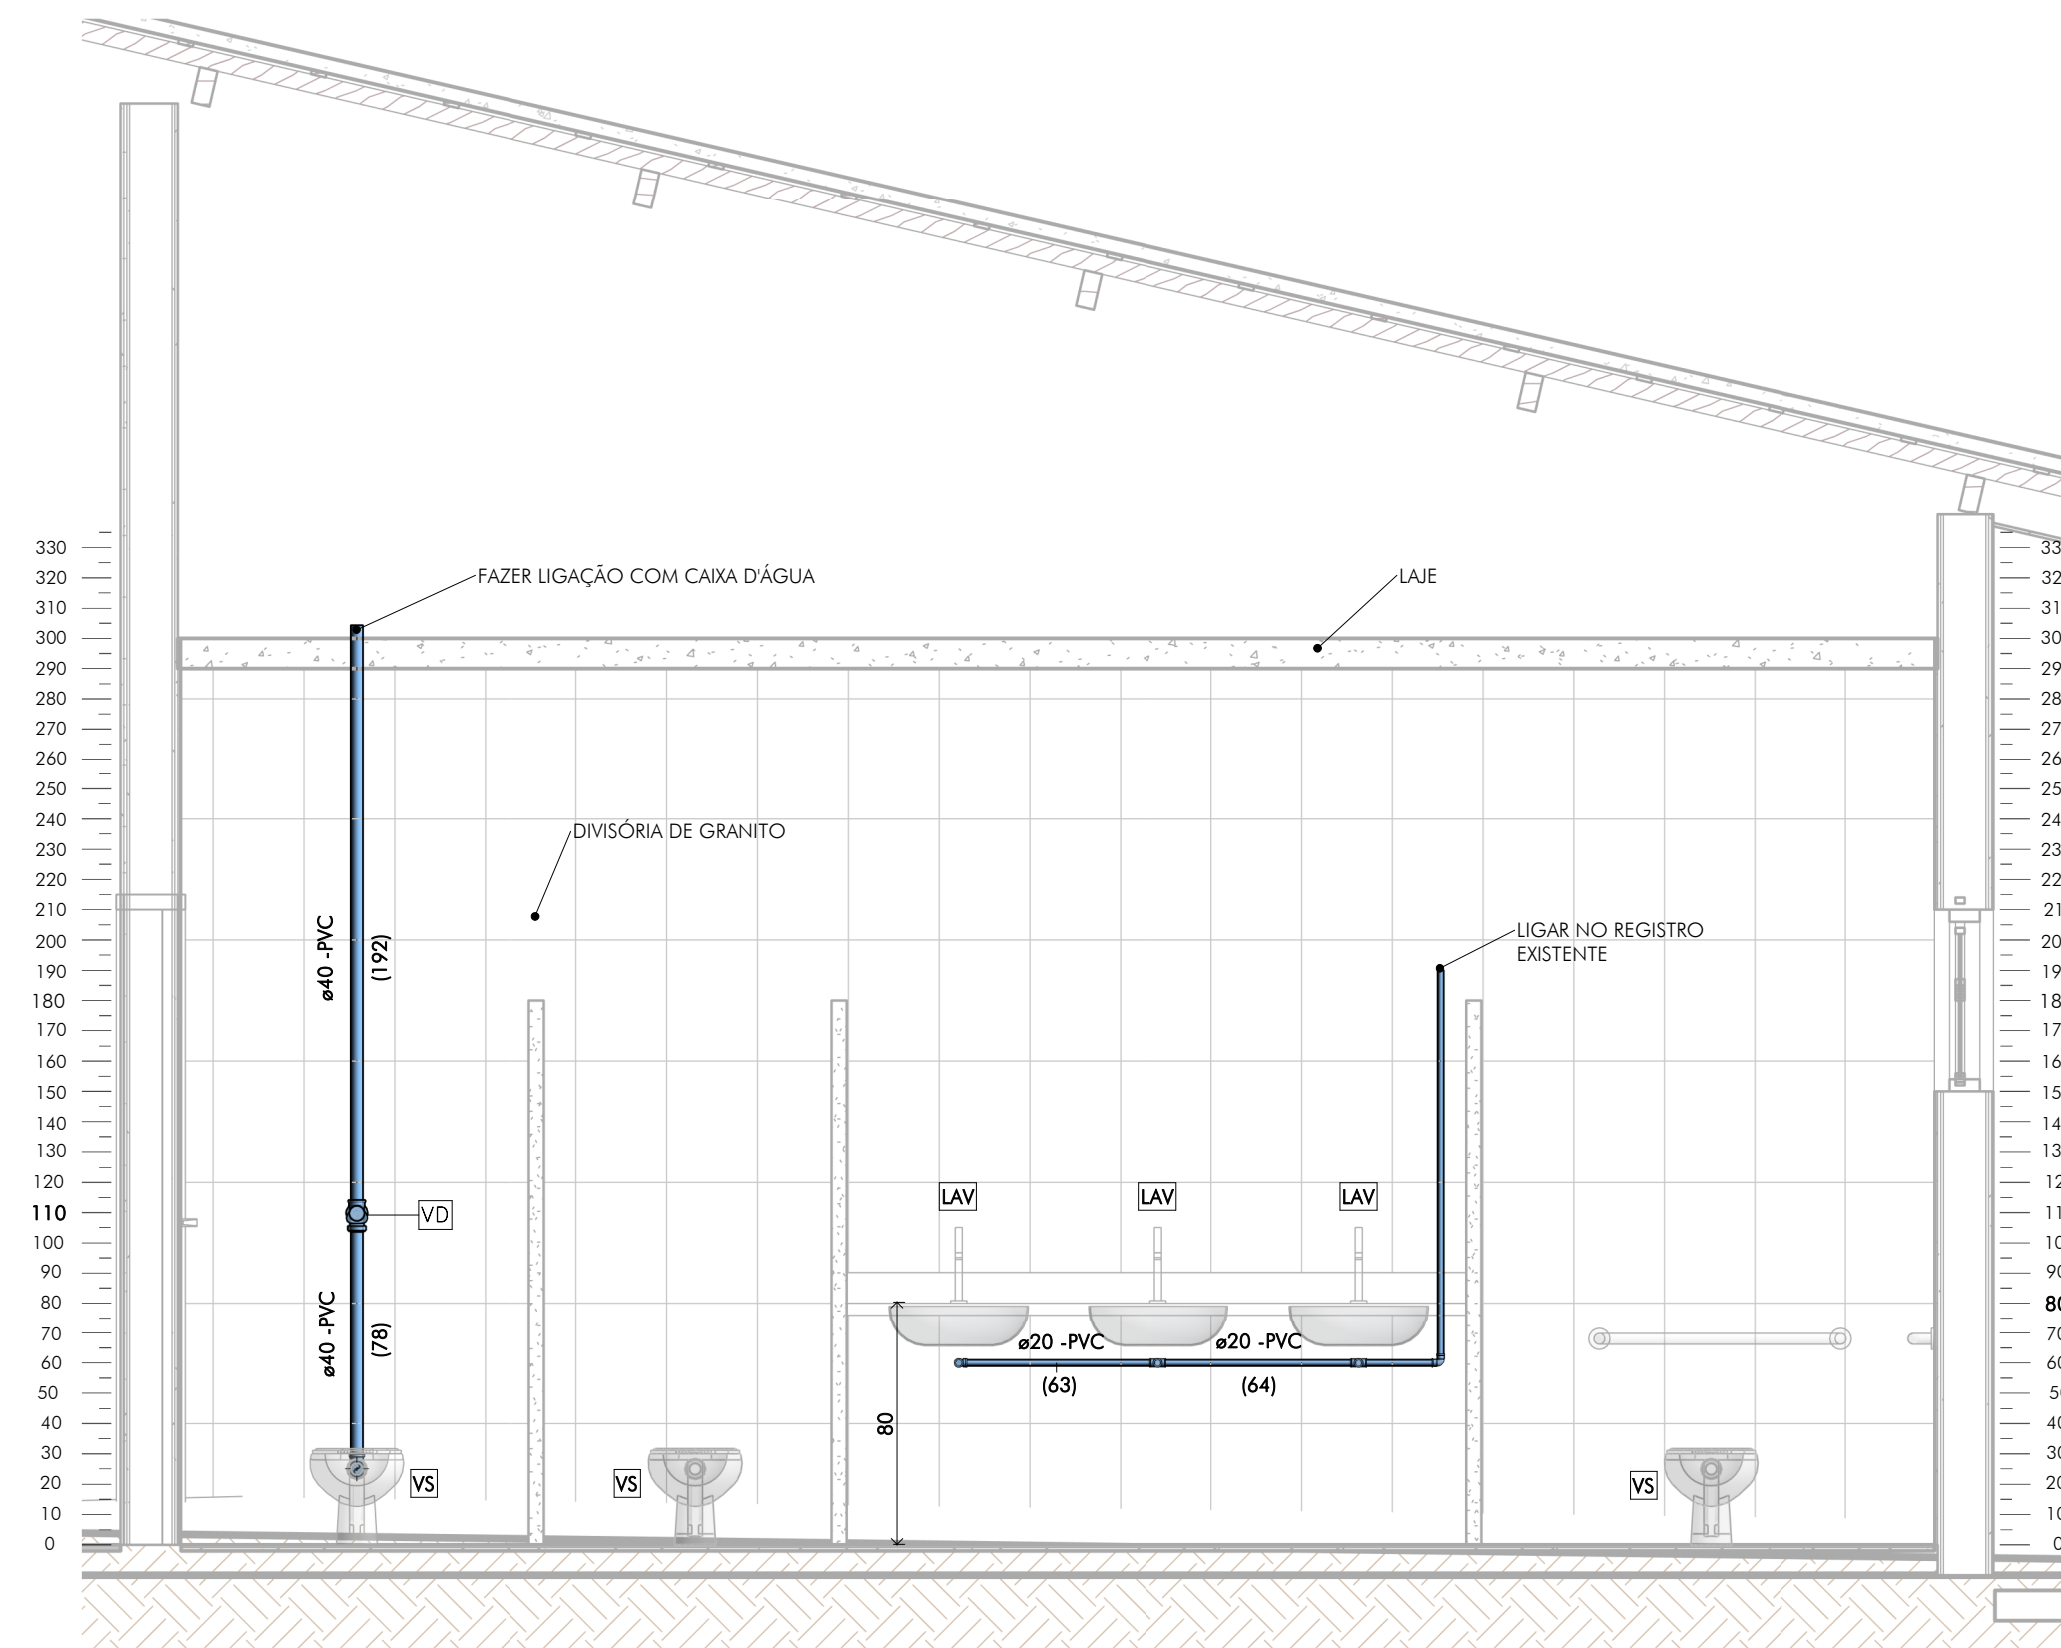

4 ELEVÇÃO 02 - ÁGUA FRIA
ESCALA: 1 : 25

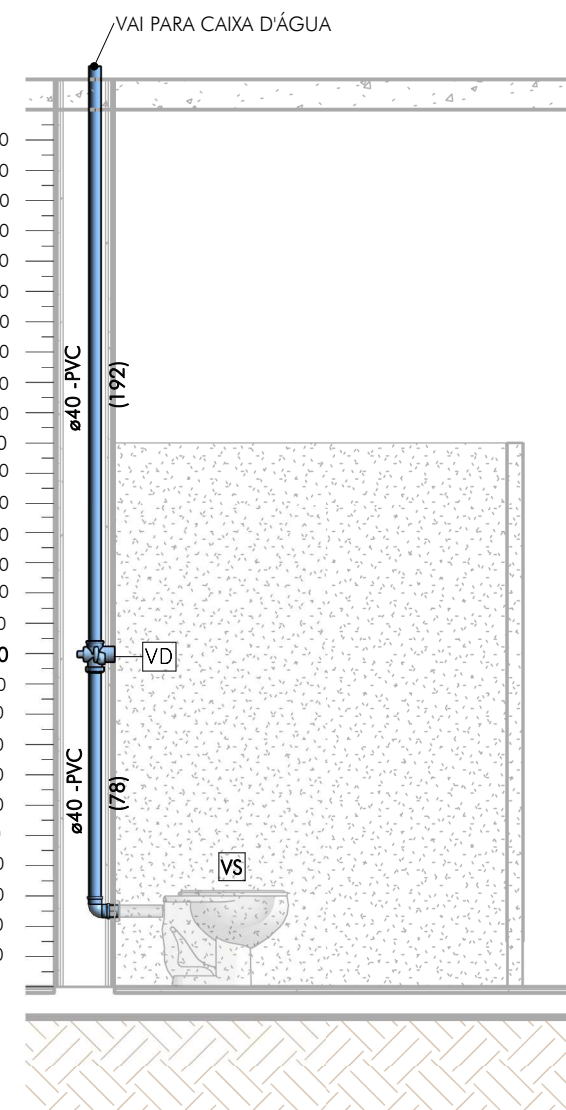

2 BANHEIRO - SANITÁRIO
ESCALA: 1 : 25

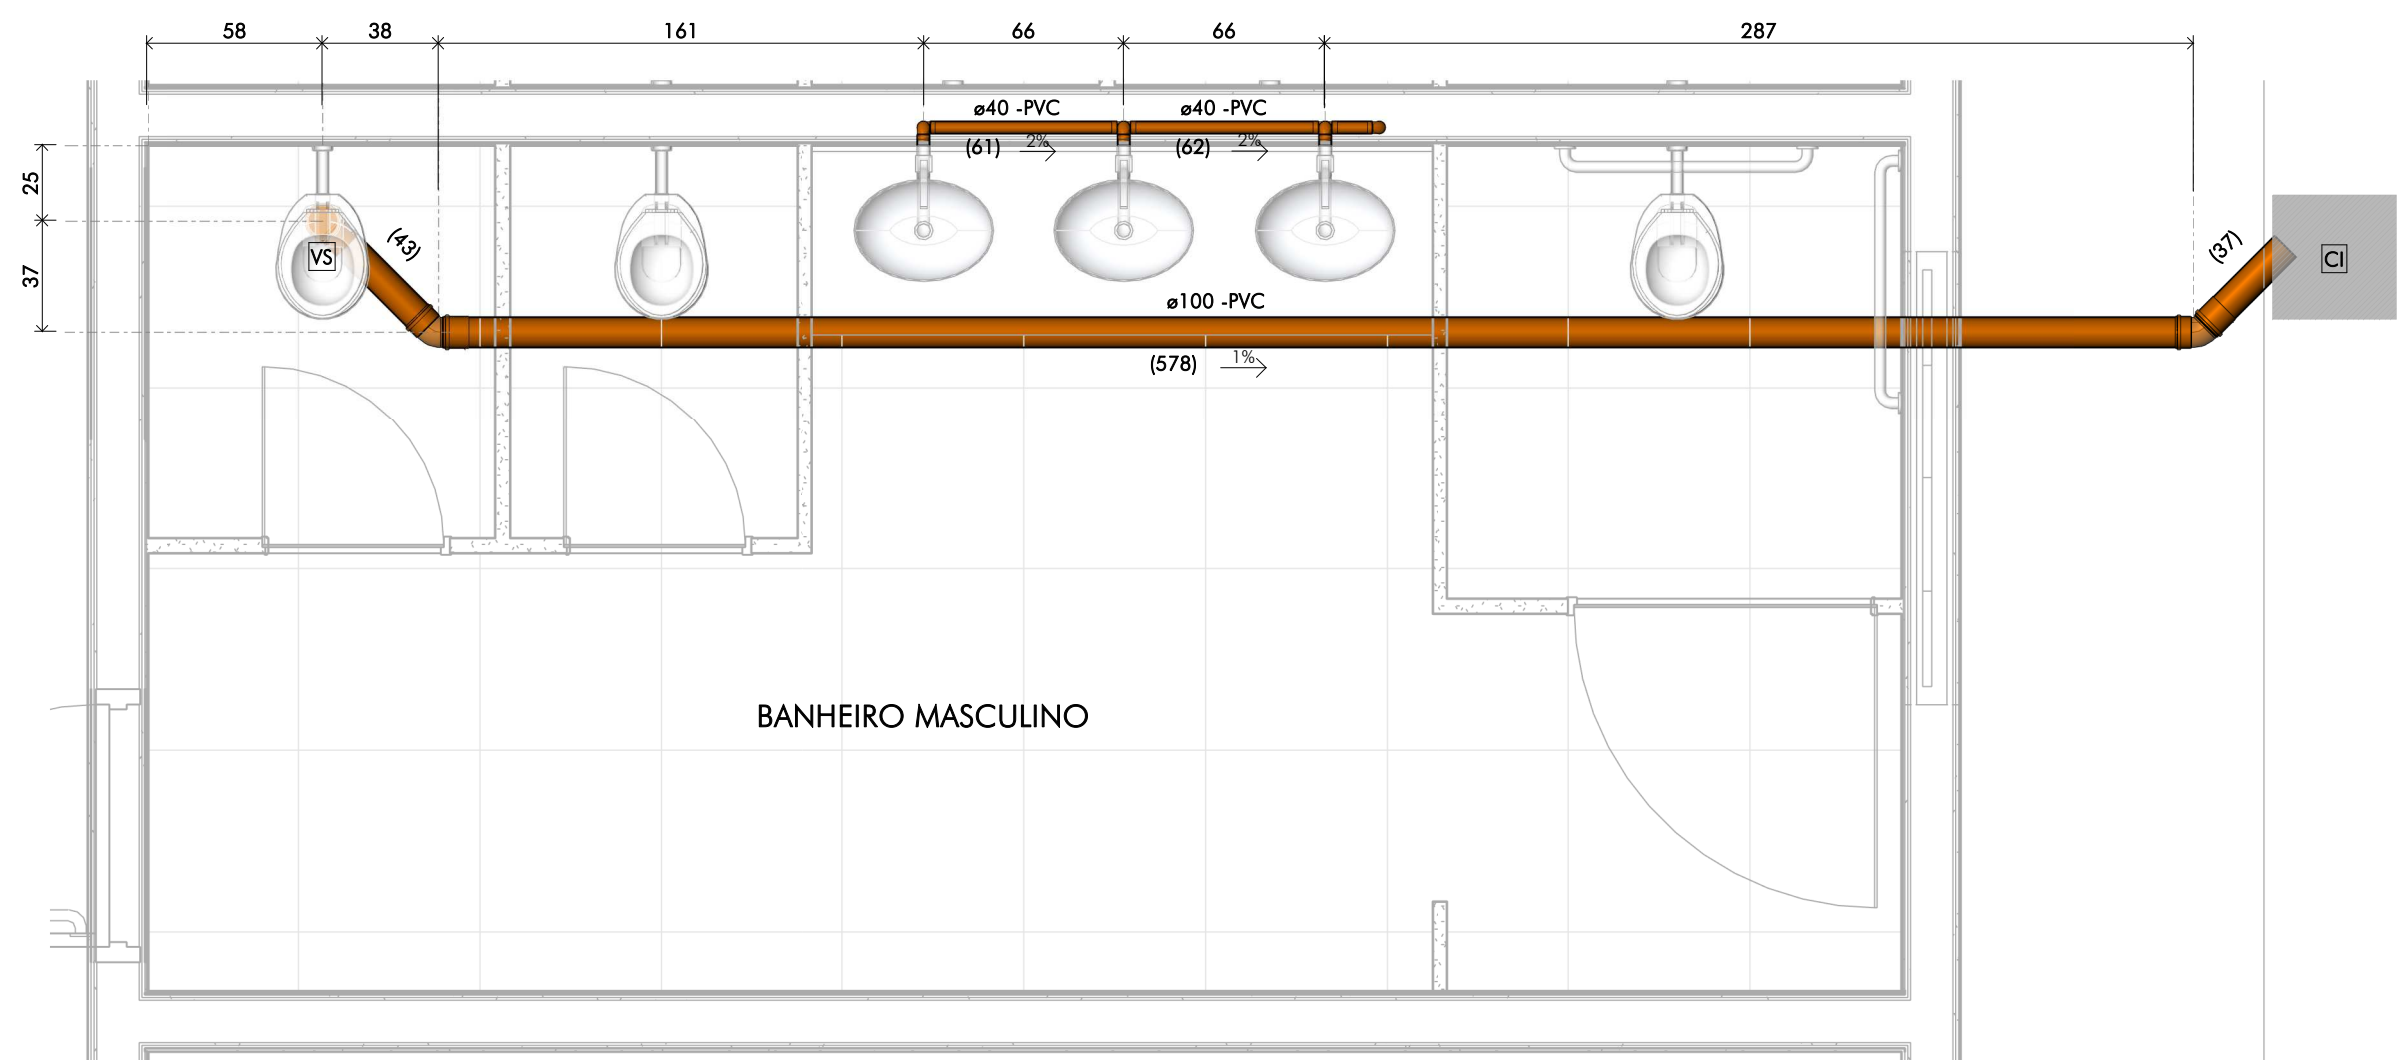


CONEXÕES ESGOTO		
DESCRIÇÃO	QTD	
ADAPTADOR PARA SAÍDA DE VASO SANITÁRIO 100mm	1	
JOELHO 45° 100mm	2	
JOELHO 90° 40mm	5	
JOELHO 90° 100mm	1	
LULA SIMPLES 100mm	3	
LULA SIMPLES 150mm	2	
TÊ 40 x 40mm	2	

QUANTIFICAÇÃO PEÇAS HIDROSSANITÁRIAS		
DESCRIÇÃO	QTD	
ASSENTO INFANTIL PARA BACIA SANITÁRIA	1	
BACIA CONVENCIONAL	1	
BOLSA TUBO RETO PARA BACIA CONVENCIONAL	1	
CLUBA DE EMBUTIR	3	
SIFÃO FLEXÍVEL HORIZONTAL 1" x 40	3	
TORNEIRA LAVADORIO	3	

TUBULAÇÃO ESGOTO		
DESCRIÇÃO	DN	COMPRIMENTO (m)
Tubo Série Normal	40	1.9
Tubo Série Normal	100	6.6

5 ELEVÇÃO 01 - SANITÁRIO
ESCALA: 1 : 25

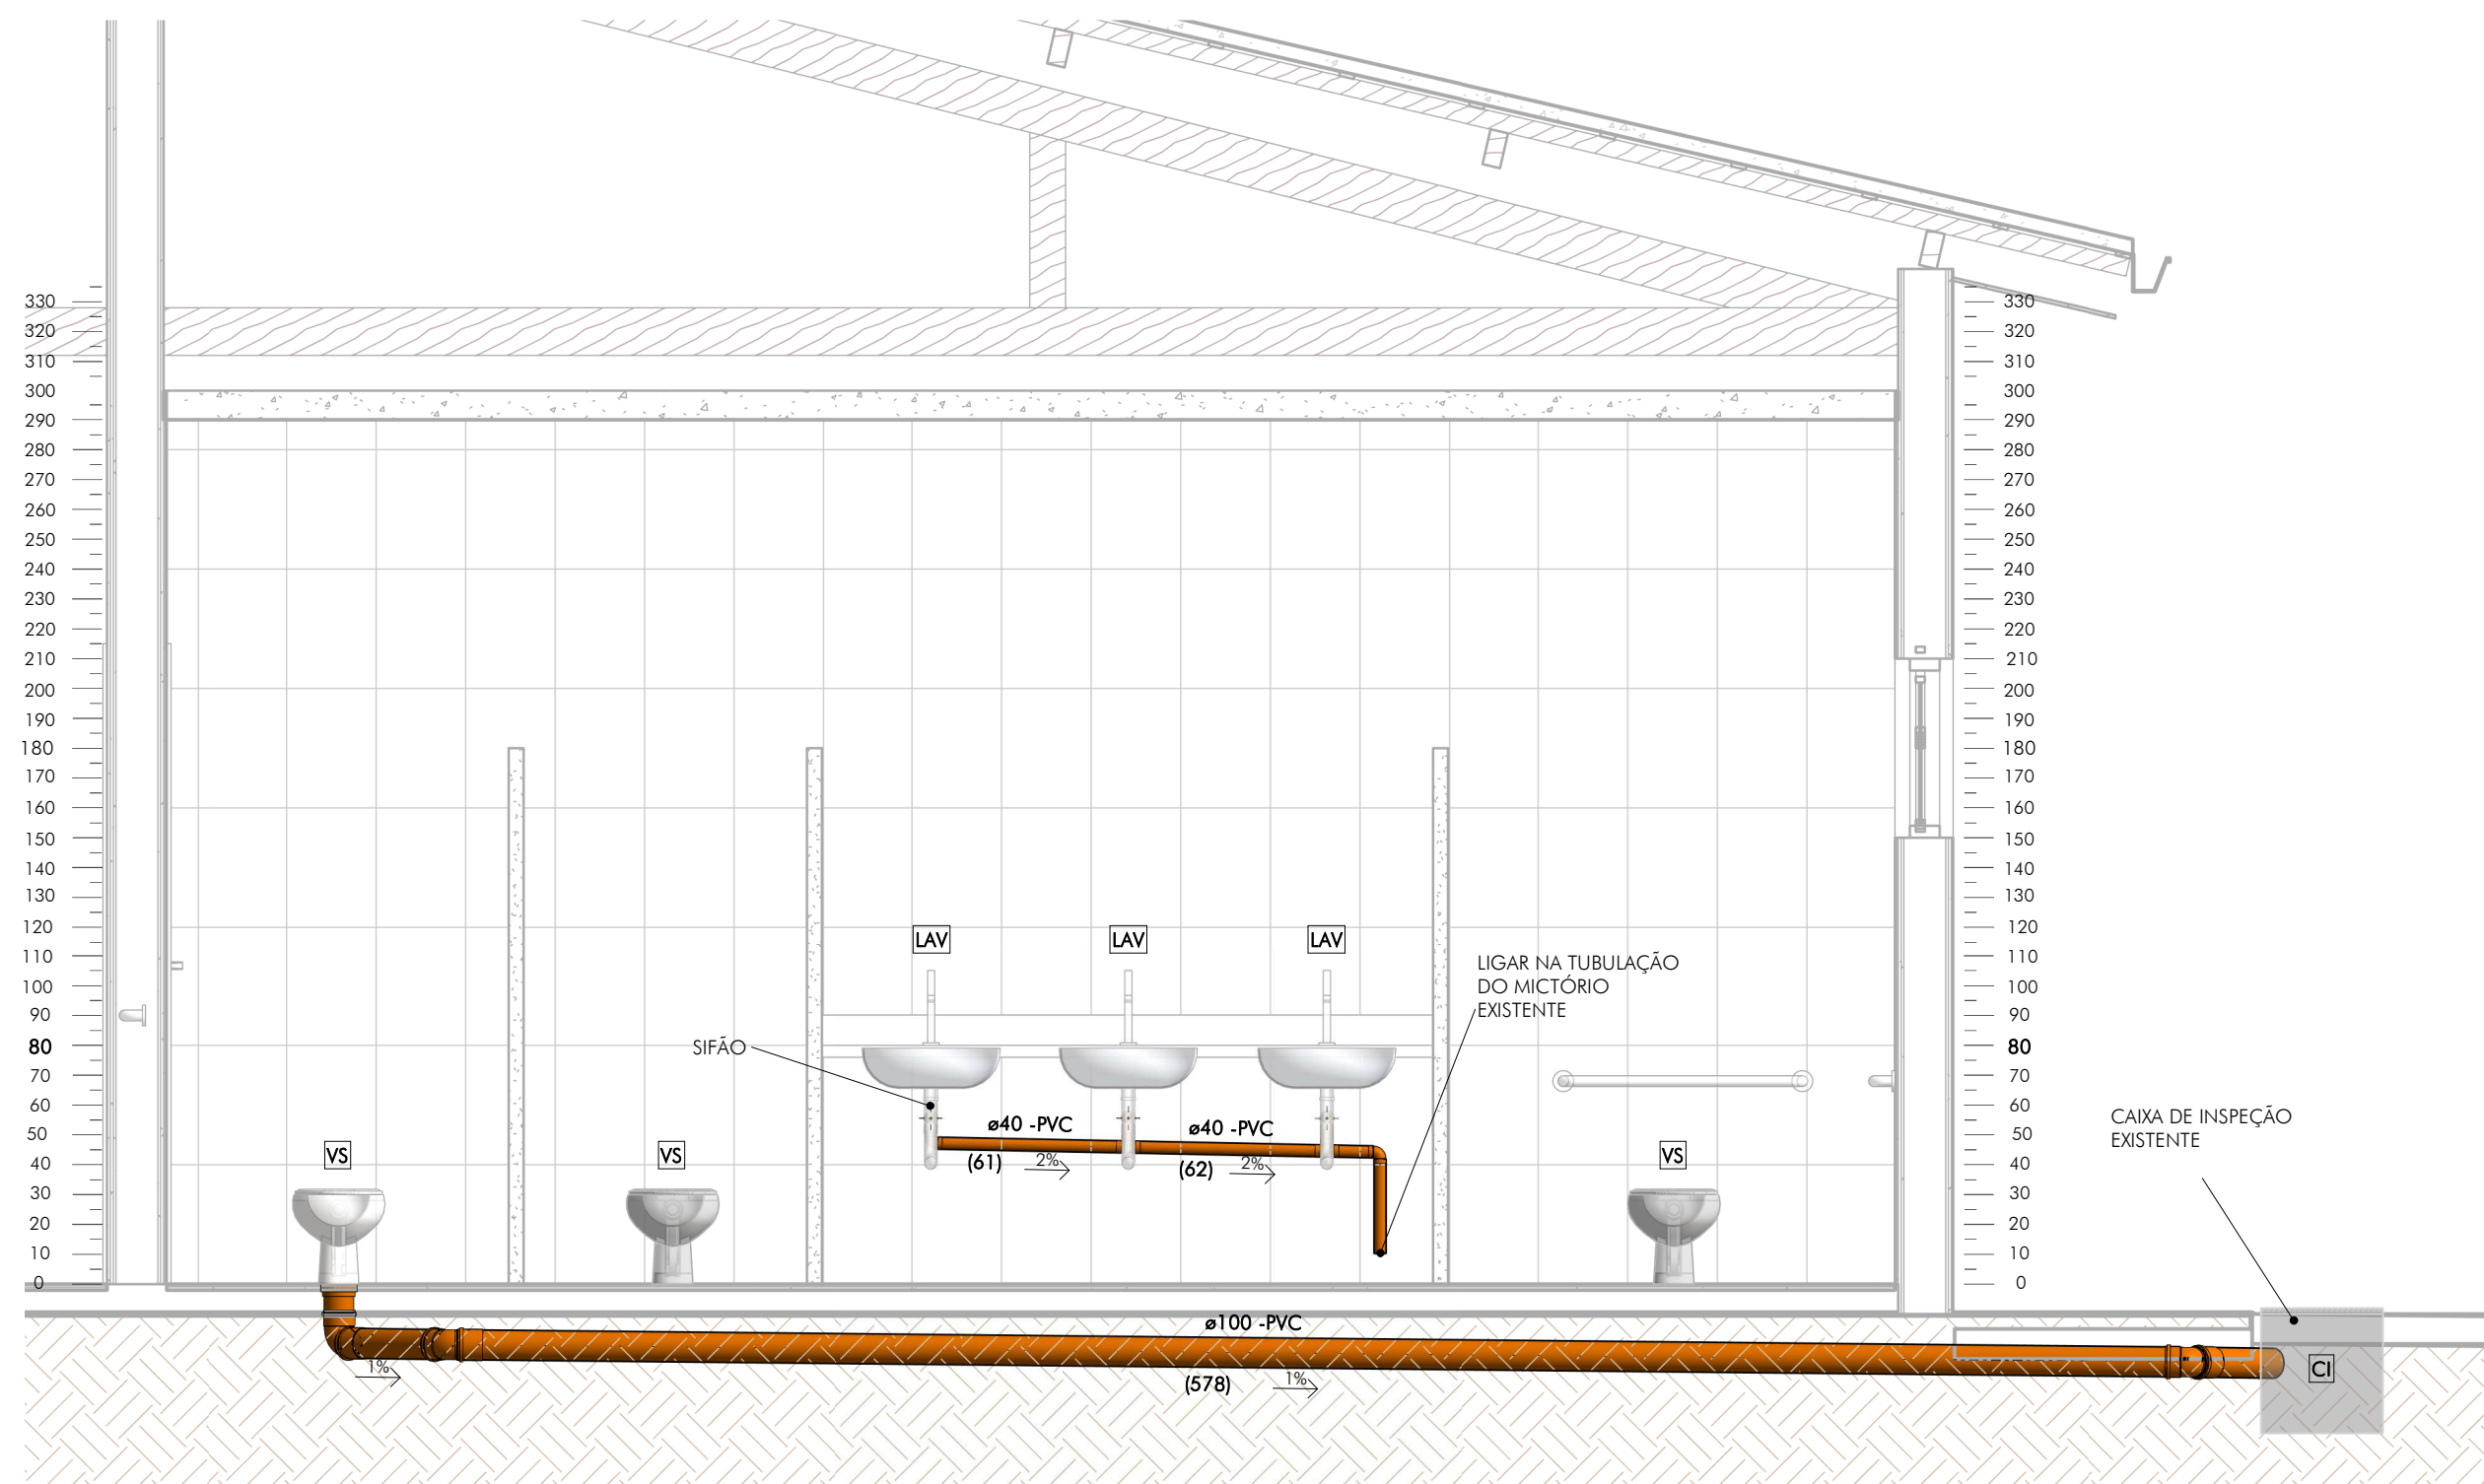

QUADRO DE REVISÕES:

REVISÃO	REFERÊNCIA	DESCRIÇÃO	DATA	APROVAÇÃO
1				
2				
3				
4				
5				
6				
7				
8				
9				
10				
11				
12				
13				
14				
15				
16				

OBSERVAÇÕES:

- 1- A TUBULAÇÃO DE ÁGUA FRIA PARA A ALIMENTAÇÃO DOS LAVATÓRIOS DEVEM SER CONECTADAS NO REGISTRO DE GAVETA EXISTENTE, SUBSTITUINDO A TUBULAÇÃO QUE ALIMENTAVA O MICTÓRIO.
- 2- A TUBULAÇÃO DE ESGOTO PARA OS LAVATÓRIOS DEVEM SER CONECTADAS NA TUBULAÇÃO QUE RECEBIA O ESGOTO DO MICTÓRIO.
- 3- A TUBULAÇÃO DE ALIMENTAÇÃO DA VÁLVULA DE DESCARGA DEVEM SER CONECTADAS NA CAIXA D'ÁGUA.

LEGENDA:

TUBULAÇÃO DE ESGOTO	VD VÁLVULA DE DESCARGA
TUBULAÇÃO DE ÁGUAS PLUVIAIS	VS VASO SANITÁRIO
TUBULAÇÃO DE ÁGUA FRIA	LAV LAVATÓRIO
TUBULAÇÃO PEAD	
DIÂMETRO (mm) → e100 - PVC → MATERIAL	
COMPRIMENTO (cm) → (613) 1% INCLINAÇÃO	
SENTIDO DO FLUXO	

CI CAIXA DE INSPEÇÃO

CA CAIXA DE AREIA

CD CAIXA DRENAGEM

CG CAIXA GRELHA

icthus
ENGENHARIA

CEL: + 55 31 98766.8483
FONE: + 55 35 3025.6092
E-MAIL: icthusengenharia@gmail.com
eng.conformal@gmail.com

ESCOLA MUNICIPAL GUSTAVO JOSÉ ROSA

Prefeitura Municipal de Estiva

INSTALAÇÕES HIDROSSANITÁRIAS E PLUVIAIS

HIDROSSANITÁRIO

PLANTAS E ELEVACOES

AUTOR DO PROJETO: CARLOS H. A. ROSSI

DESENHO: CDS

REVISOR: C.Rossi

01/03

indicada

centimetro

emissão

set.2022

EST-D/HS-001-00-01