PLOTAGEM		
PENA	COR	ESP
1	7	0.10
2	7	0.20
3	7	0.30
4	7	0.40
5	7	0.50
6	7	0.60
7	7	0.80
8	7	1.00
9	7	1.20
10	1	0.20
11	11	0.20
21	1	0.10
30	30	0.30
34	34	0.30
45	1	0.10
50	50	0.30
80	80	0.30
130	130	0.30
140	140	0.30
150	150	0.30
160	5	0.10
220	220	0.40
240	1	0.20
250	7	0.10
252	252	0.20
255	255	0.20

DWG/MODELSPACE

MODO PAPER SPACE

COR = COLOR QUALITY

FORMATO A1

ESCALA 1:1

1 PLANTA DRENAGEM

TUBULAÇÕES

ESCALA: 1 : 100

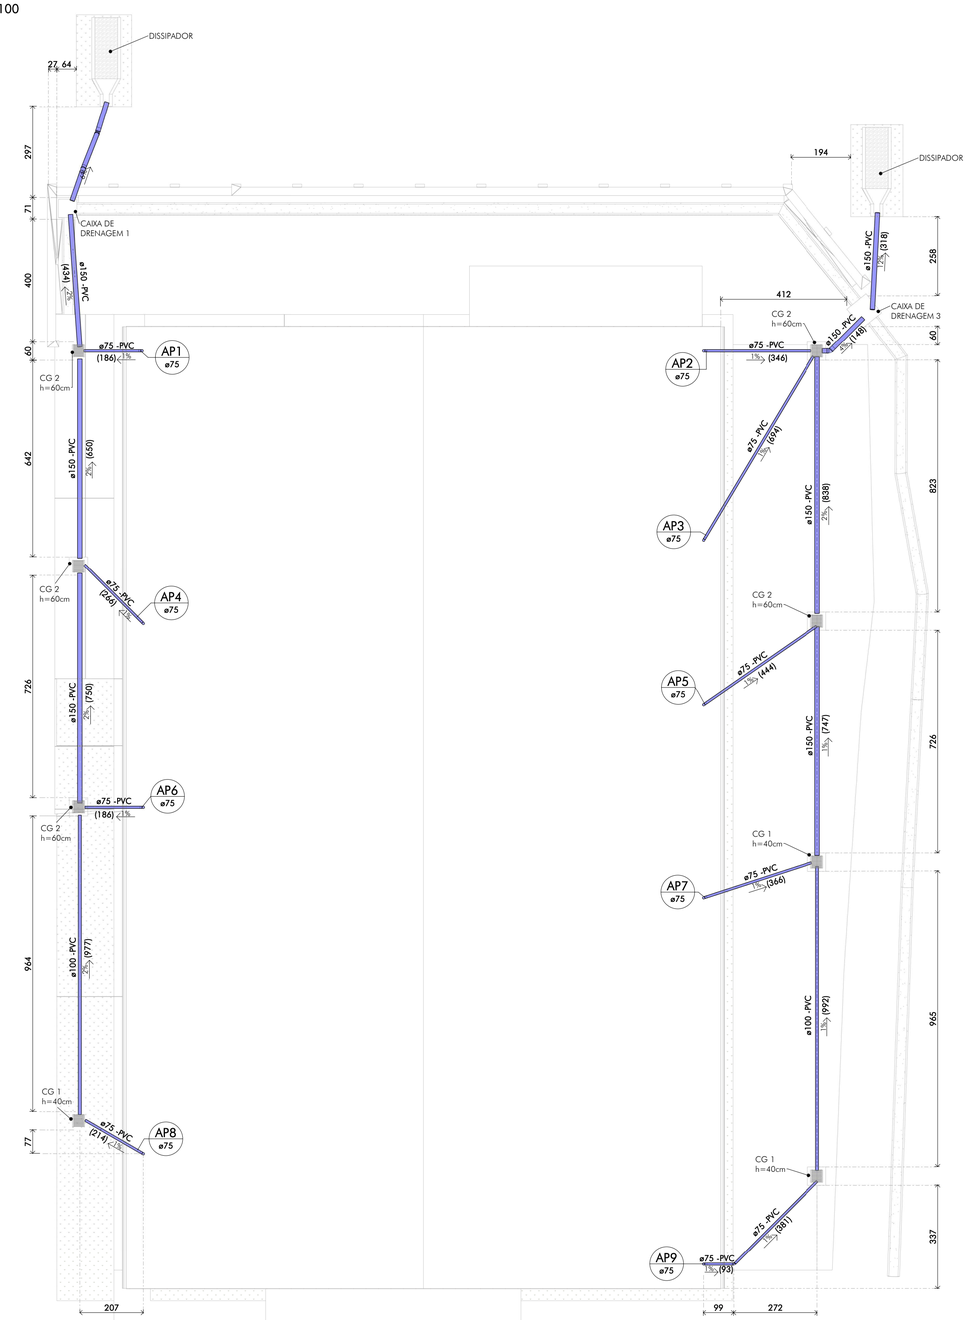

TUBULAÇÃO PLUVIAL		
DESCRIÇÃO	DIÂMETRO	COMPRIMENTO (m)
Tubo Série Normal	75	31.76
Tubo Série Normal	100	19.69
Tubo Série Normal	150	43.83

QUANTIFICAÇÃO CONEXÕES PLUVIAIS	
DESCRIÇÃO	QTDE
JOELHO 45°75mm	1
JOELHO 45°150mm	3
JOELHO 90°75mm	9
LUVA SIMPLES 75mm	10
LUVA SIMPLES 150mm	1

2 PLANTA DRENAGEM

CANALETAS

ESCALA: 1 : 100

OBSERVAÇÃO

A CANALETA SOBRE O TALUDE DEVE SER POSICIONADA NOS PONTOS MAIS ALTOS, ACOMPANHANDO O DESNÍVEL ATÉ SER CONECTADA A CAIXA DE DRENAGEM.

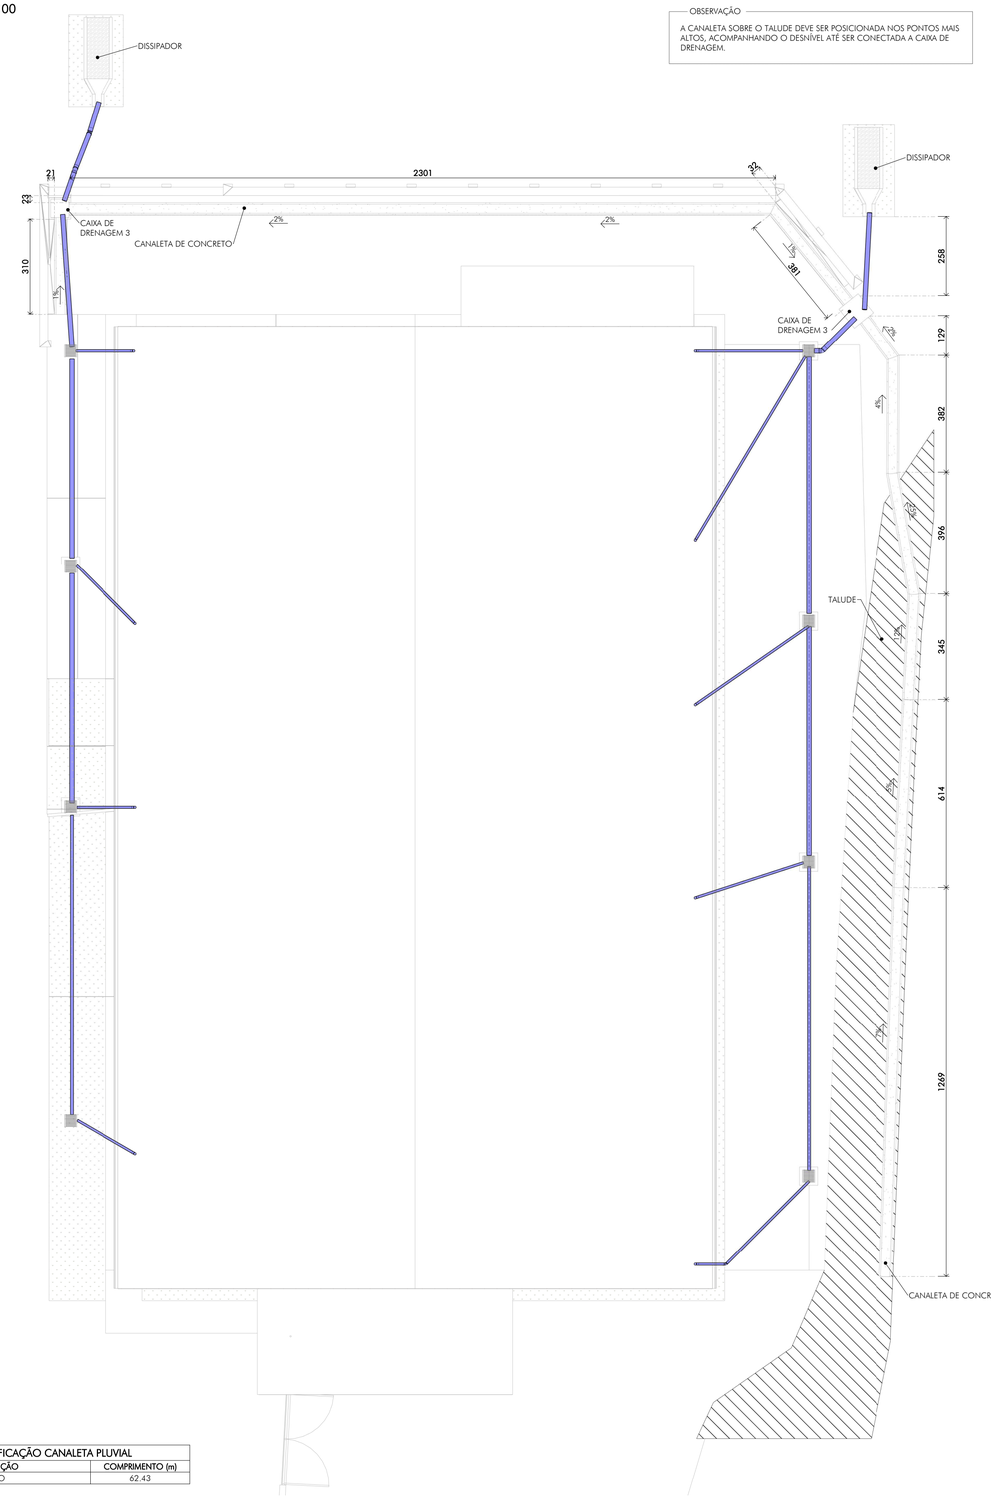

QUANTIFICAÇÃO CANALETA PLUVIAL	
DESCRIÇÃO	COMPRIMENTO (m)
MEIA CANA DE CONCRETO	62.43

QUADRO DE REVISÕES:

REVISÃO	REFERÊNCIA	DESCRIÇÃO	DATA	APROVAÇÃO

OBSERVAÇÕES:

LEGENDA:

- TUBULAÇÃO DE ÁGUAS PLUVIAIS
- TUBULAÇÃO ALIMENTAÇÃO RAMAL DO HIDRÔMETRO
- TUBULAÇÃO DE LIMPEZA

DIÂMETRO (mm) — ø100 - PVC — MATERIAL

SENTIDO DO FLUXO — (613) — COMPRIMENTO (cm)

A.P. — DESCIDA DE ÁGUA PLUVIAL (AP)

iCTHUS ENGENHARIA

CEL: +55 31 98766.8483
FONE: +55 35 3025.6092

icthus@icthusengenharia.com
www.icthusengenharia.com
eng.carlosrossi@gmail.com

A.R.T. Nº: MG20221501899

OBRA: ESCOLA MUNICIPAL GUSTAVO JOSÉ ROSA

CLIENTE: Prefeitura Municipal de Estiva

TÍTULO: INSTALAÇÕES HIDROSSANITÁRIAS E PLUVIAIS

PLANTA DRENAGEM PLUVIAL

AUTOR DO PROJETO: CARLOS H. A. ROSSI

VISTO R.T.: CARLOS HENRIQUE AMARAL ROSSI:42141207691

Assinado de forma digital por CARLOS HENRIQUE AMARAL ROSSI:42141207691 Dados: 2022.09.30 15:08:06 -03'00'

CREA: 46.052/D | CREA PJ: 51.236/MG | DESENHO: CDS | DESENHO Nº: EST-D/IHS/00-02

FOLHA: 02/03

ESCALA: indicado

UNIDADE: centímetro

REVISÃO Nº: emissão

DATA: set.2022

REVISOR: CRossi

ARQUIVO: EST-D-IHS-001-00.rvt

ESTE DESENHO É DE PROPRIEDADE DA "ICTHUS ENGENHARIA - CREA-MG PJ: 51.236", NÃO PODENDO SER COPIADO PARCIAL OU TOTALMENTE, NEM CEDIDO A TERCEIROS, SEM A PRÉVIA E EXPRESSA AUTORIZAÇÃO.