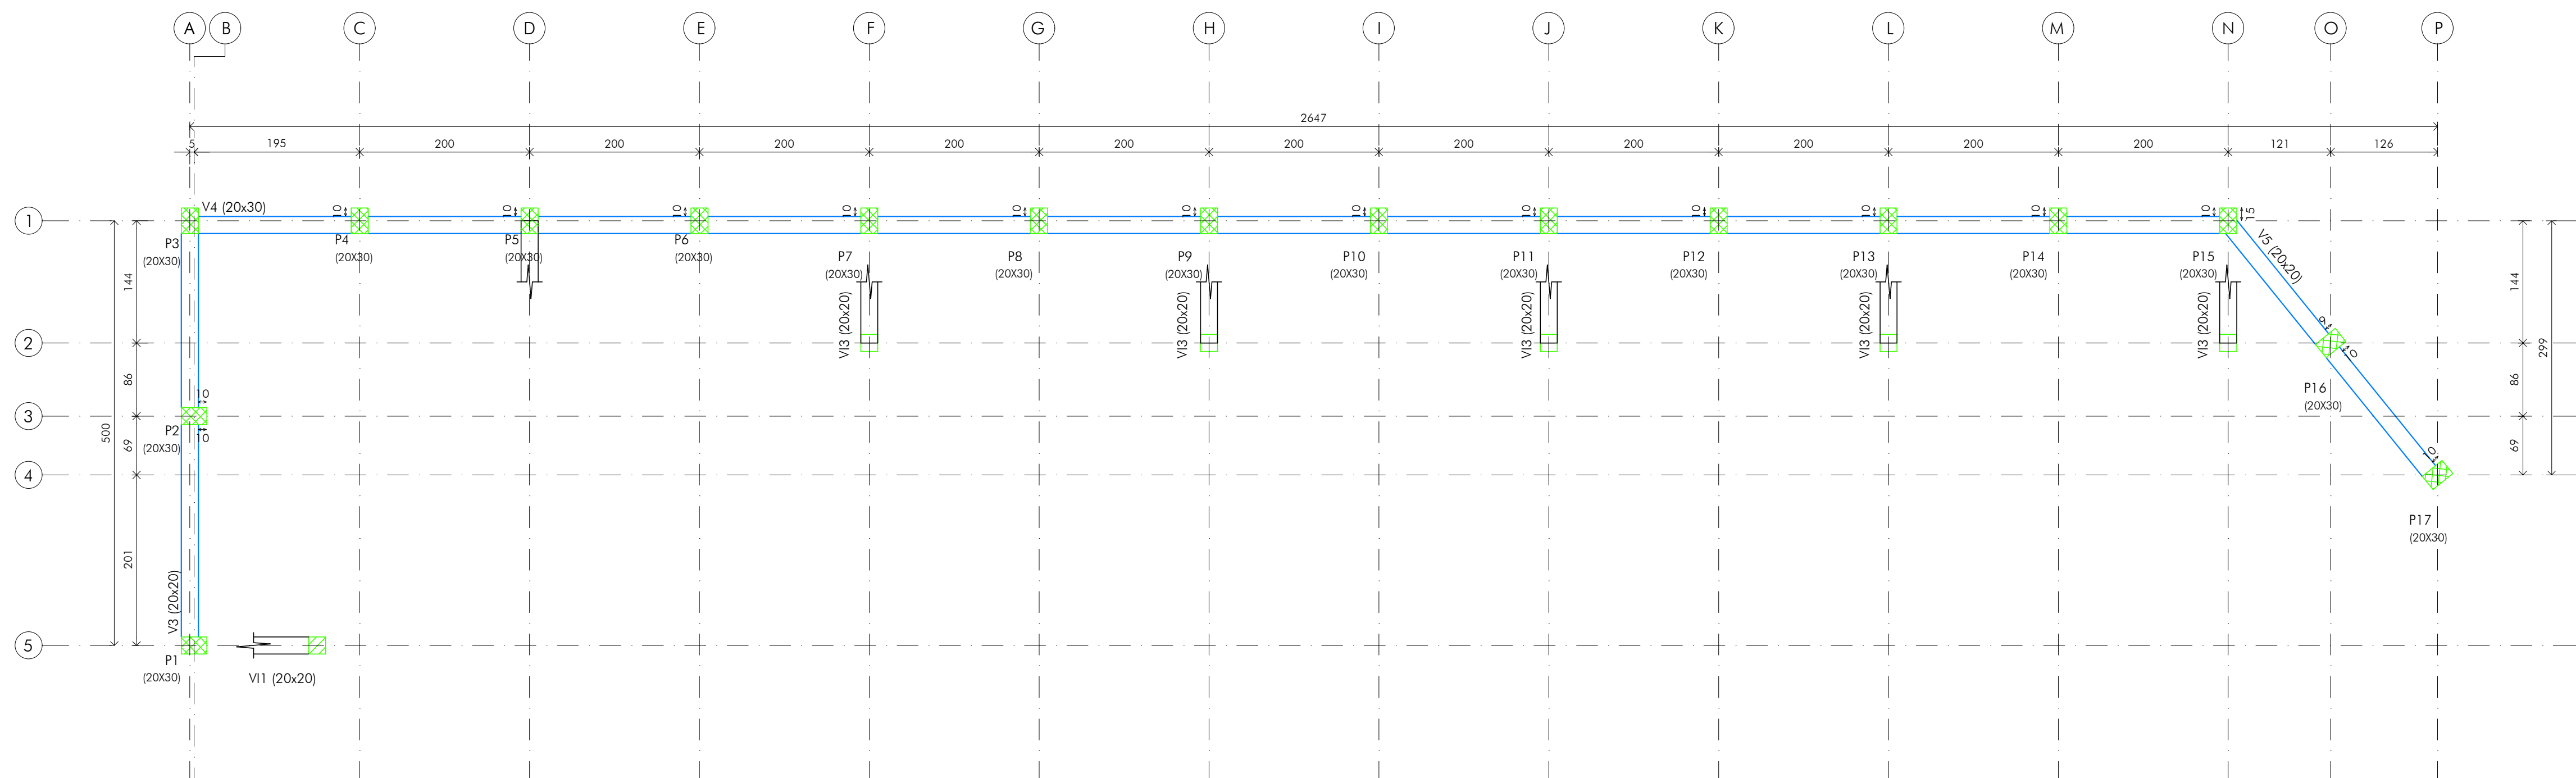
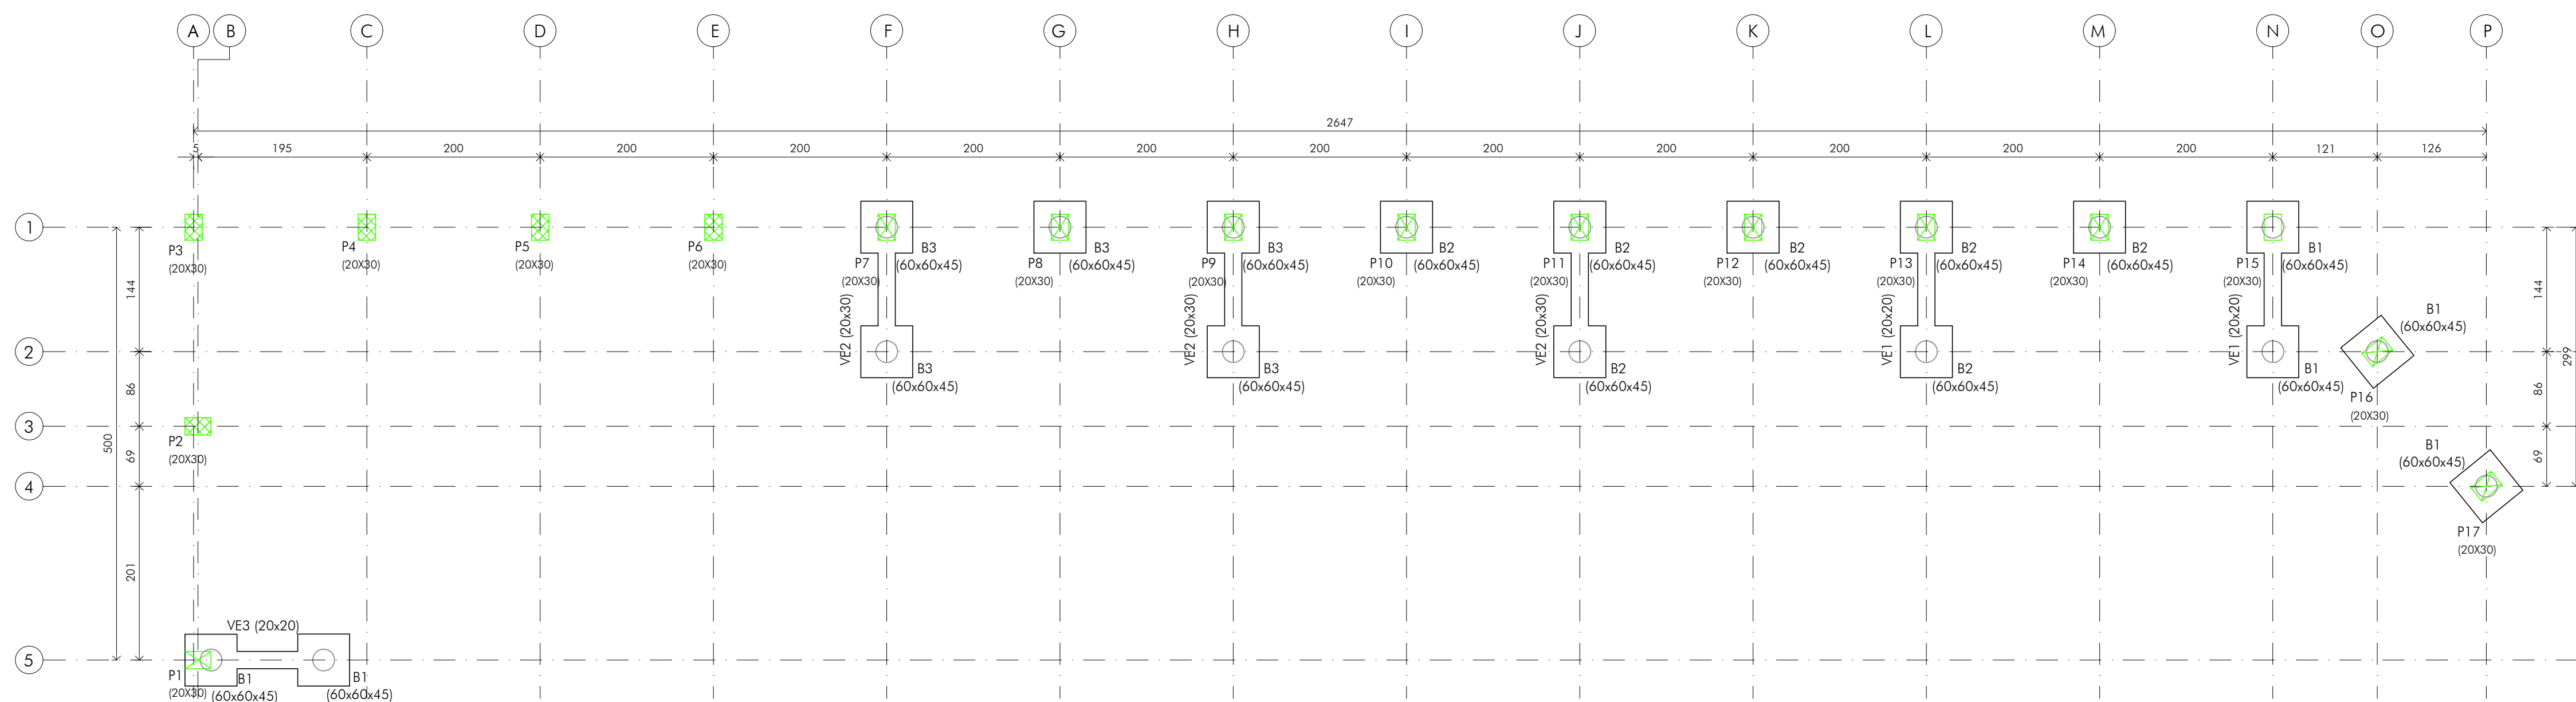


ESTE DESENHO É DE PROPRIEDADE DA "ICTHUS ENGENHARIA - CREA-MG PI: 51.236".
NÃO PODEMOS SER COPIADO PARCIAL OU TOTALMENTE, SEM CEDIDO A TERCEIROS
SEM A PRÉVIA E DEVIDA AUTORIZAÇÃO.

[illegible]

COMP. ANCORAGEM RETA E COM GANCHO		
Fck=25,0MPa		AÇO CASOB
Ø(mm)	Lbr(cm)	Lbg(cm)
5.0	21.0	9+{5}
6.3	28.1	11.5+{5}
8.0	35.1	14.5+{5}
10.0	42.1	18+{5}
12.5	56.1	22.5+{5}
16.0	70.1	29+{5}
20.0	84.2	49+{5}

[illegible]

	PILAR NASCE
	PILAR PASSA
	PILAR MORRE

[illegible]

	CREA: 01/2017 REFORMA E.M. GUSTAVO JOSÉ DA ROSA sobre Prefeitura Municipal de Estiva		FOLHA: 03/09 ESCALA: indicada	
	PROJETO ESTRUTURAL MURO DE CONTENÇÃO - INFRAESTRUTURA PLANTAS DE FORMA		UNIDADE: centímetro REVISÃO: emissão	
	TÍTULO:		DATA: set.2022	
	AUTOR DO PROJETO:		REVISOR:	
CEL = 55 31 95766-8483 WHAT = 55 35 3025-4062	CREA: 05 CARLOS H. A. ROSSI		VISTO E.T.: DES: FAN/CDS RESERVENO F.V: EST/D/PCE/PRO-03	
iCTHUS ENGENHARIA e-mail: ict@ictushengenharia.com.br eng.carlosroa@gmail.com	CREA: 01/2017 46.052/H DES: 51 236/MG		DATA: 01/2017 00-03	
MG/20221501899 APROVADO	CREA: 01/2017 46.052/H DES: 51 236/MG		DATA: 01/2017 00-03	