


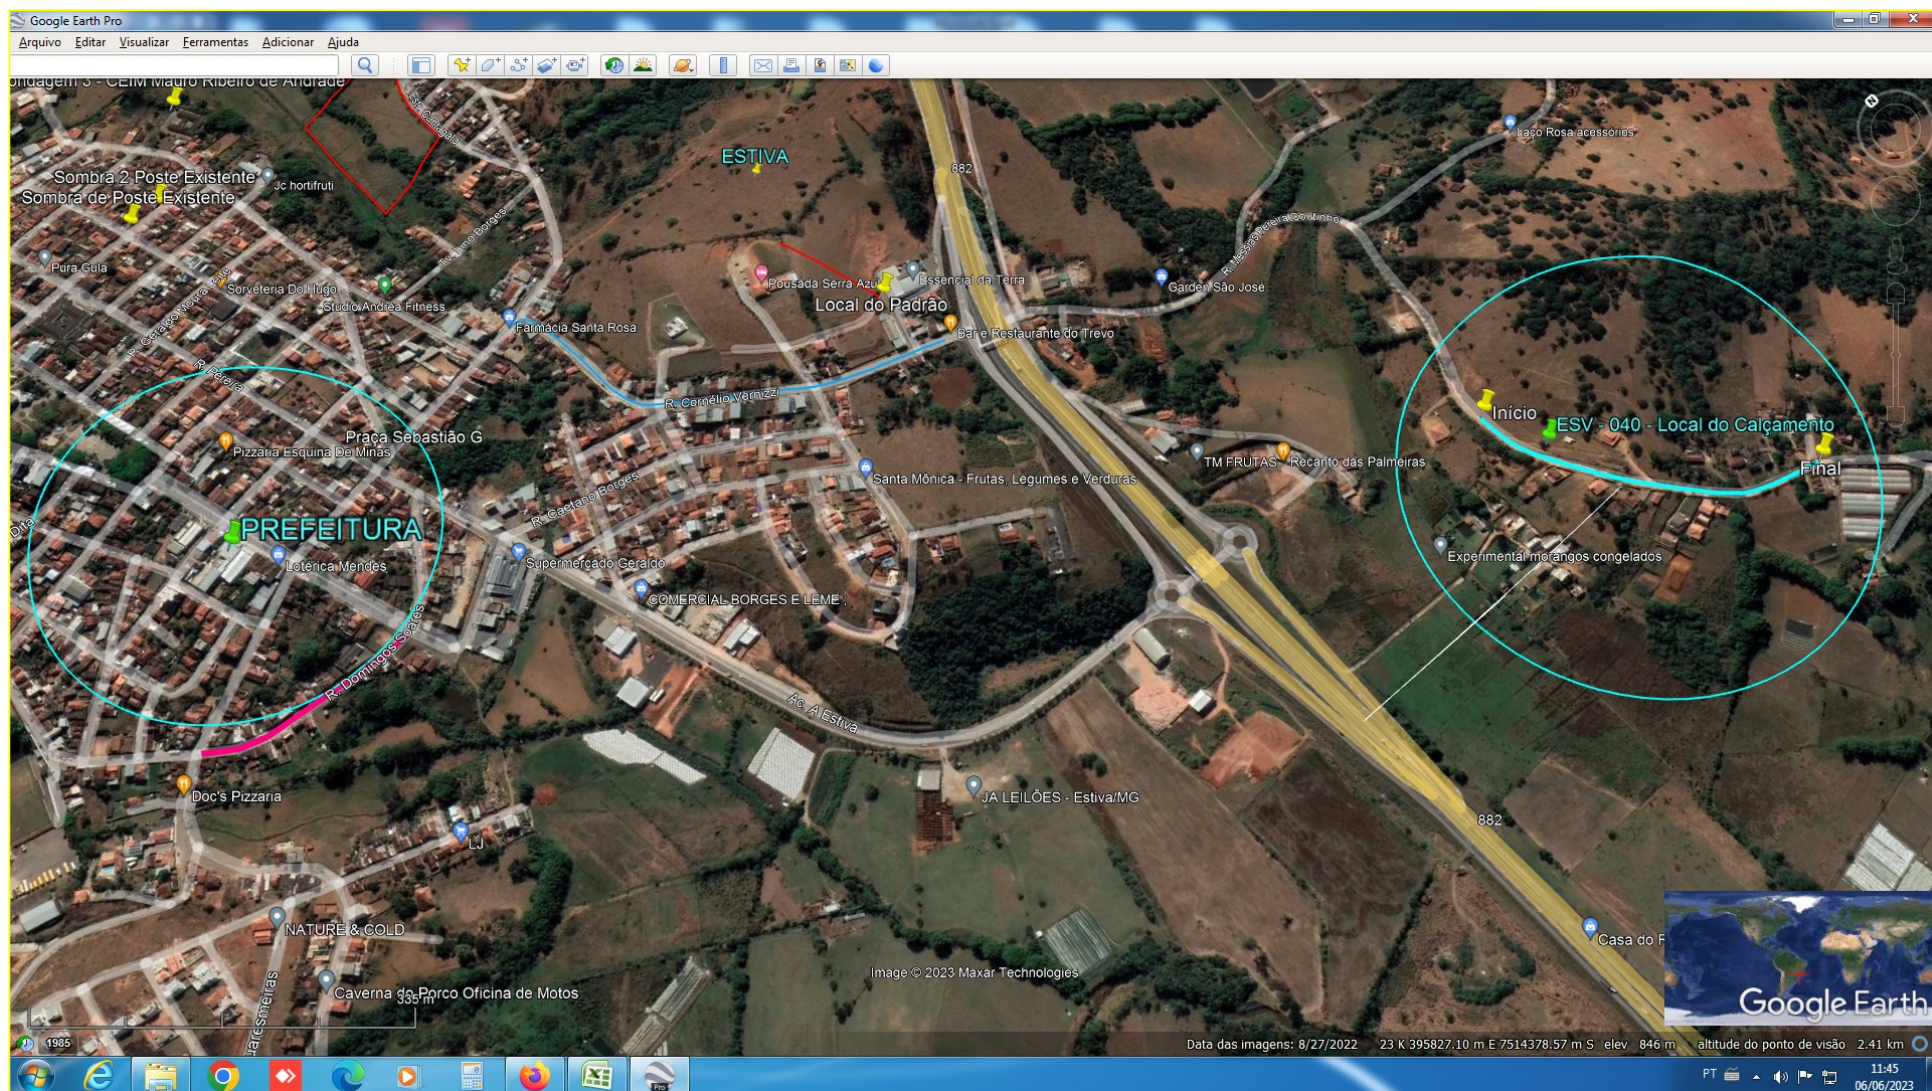

Localização do calçamento do TRECHO ÚNICO

Coordenadas do local:

Início: Longitude UTM: 396376.00 m E
Latitude UTM: 7514603.00 m S

Fim: Longitude UTM: 396594.00 m E
Latitude UTM: 7514330.00 m S

Data: 05/06/2023

ASSINATURAS

PROJETO: Eng. Joaquim Francisco Pereira
CREA 40.914 / D

APROVAÇÃO: Wagner Abílio Belizário
Prefeito Municipal

PLANTA DE LOCALIZAÇÃO

02/02

OBRA: PROJETO DE CALÇAMENTO
CALÇAMENTO DE TRECHO CRÍTICO

PROPRIETÁRIO: PREFEITURA MUNICIPAL DE ESTIVA

LOCAL: Estrada Municipal ESV 040

BAIRRO: Taperas

MUNICÍPIO: ESTIVA

ESTADO: MINAS GERAIS