


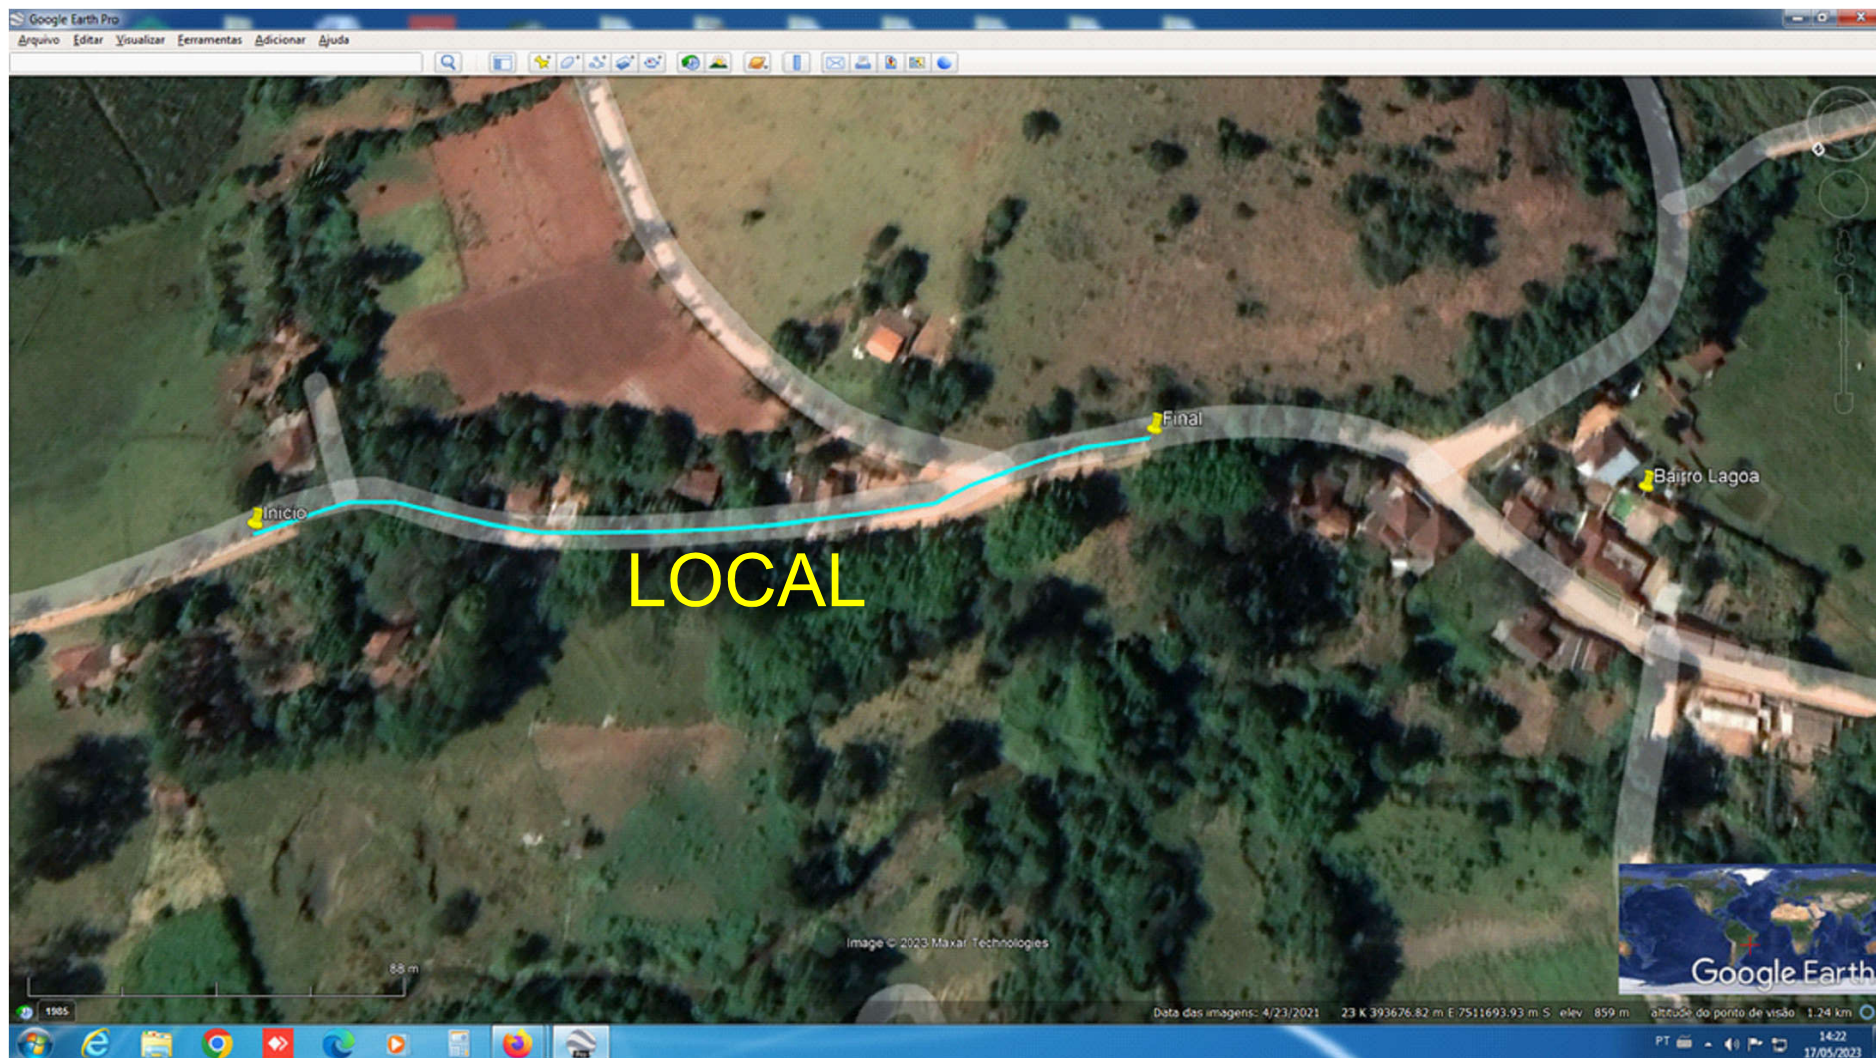

Localização do calçamento do TRECHO 1

Coordenadas do local:

Início: Longitude UTM: 393869.00 m E
Latitude UTM: 7511817.00 m S

Fim: Longitude UTM: 393719.00 m E
Latitude UTM: 7511635.00 m S

ASSINATURAS

PROJETO: Eng. Joaquim Francisco Pereira
CREA 40.914 / D

APROVAÇÃO: Vagner Abilio Bellário
Prefeito Municipal

PLANTA DE LOCALIZAÇÃO - TRECHO 1

FOLHA
01/02

OBRA: PROJETO DE CALÇAMENTO
CALÇAMENTO DE TRECHO CRÍTICO

PROPRIETÁRIO: PREFEITURA MUNICIPAL DE ESTIVA

LOCAL: Estrada Municipal ESV 050

BAIRRO: Lagoa

MUNICÍPIO: ESTIVA

ESTADO: MINAS GERAIS