


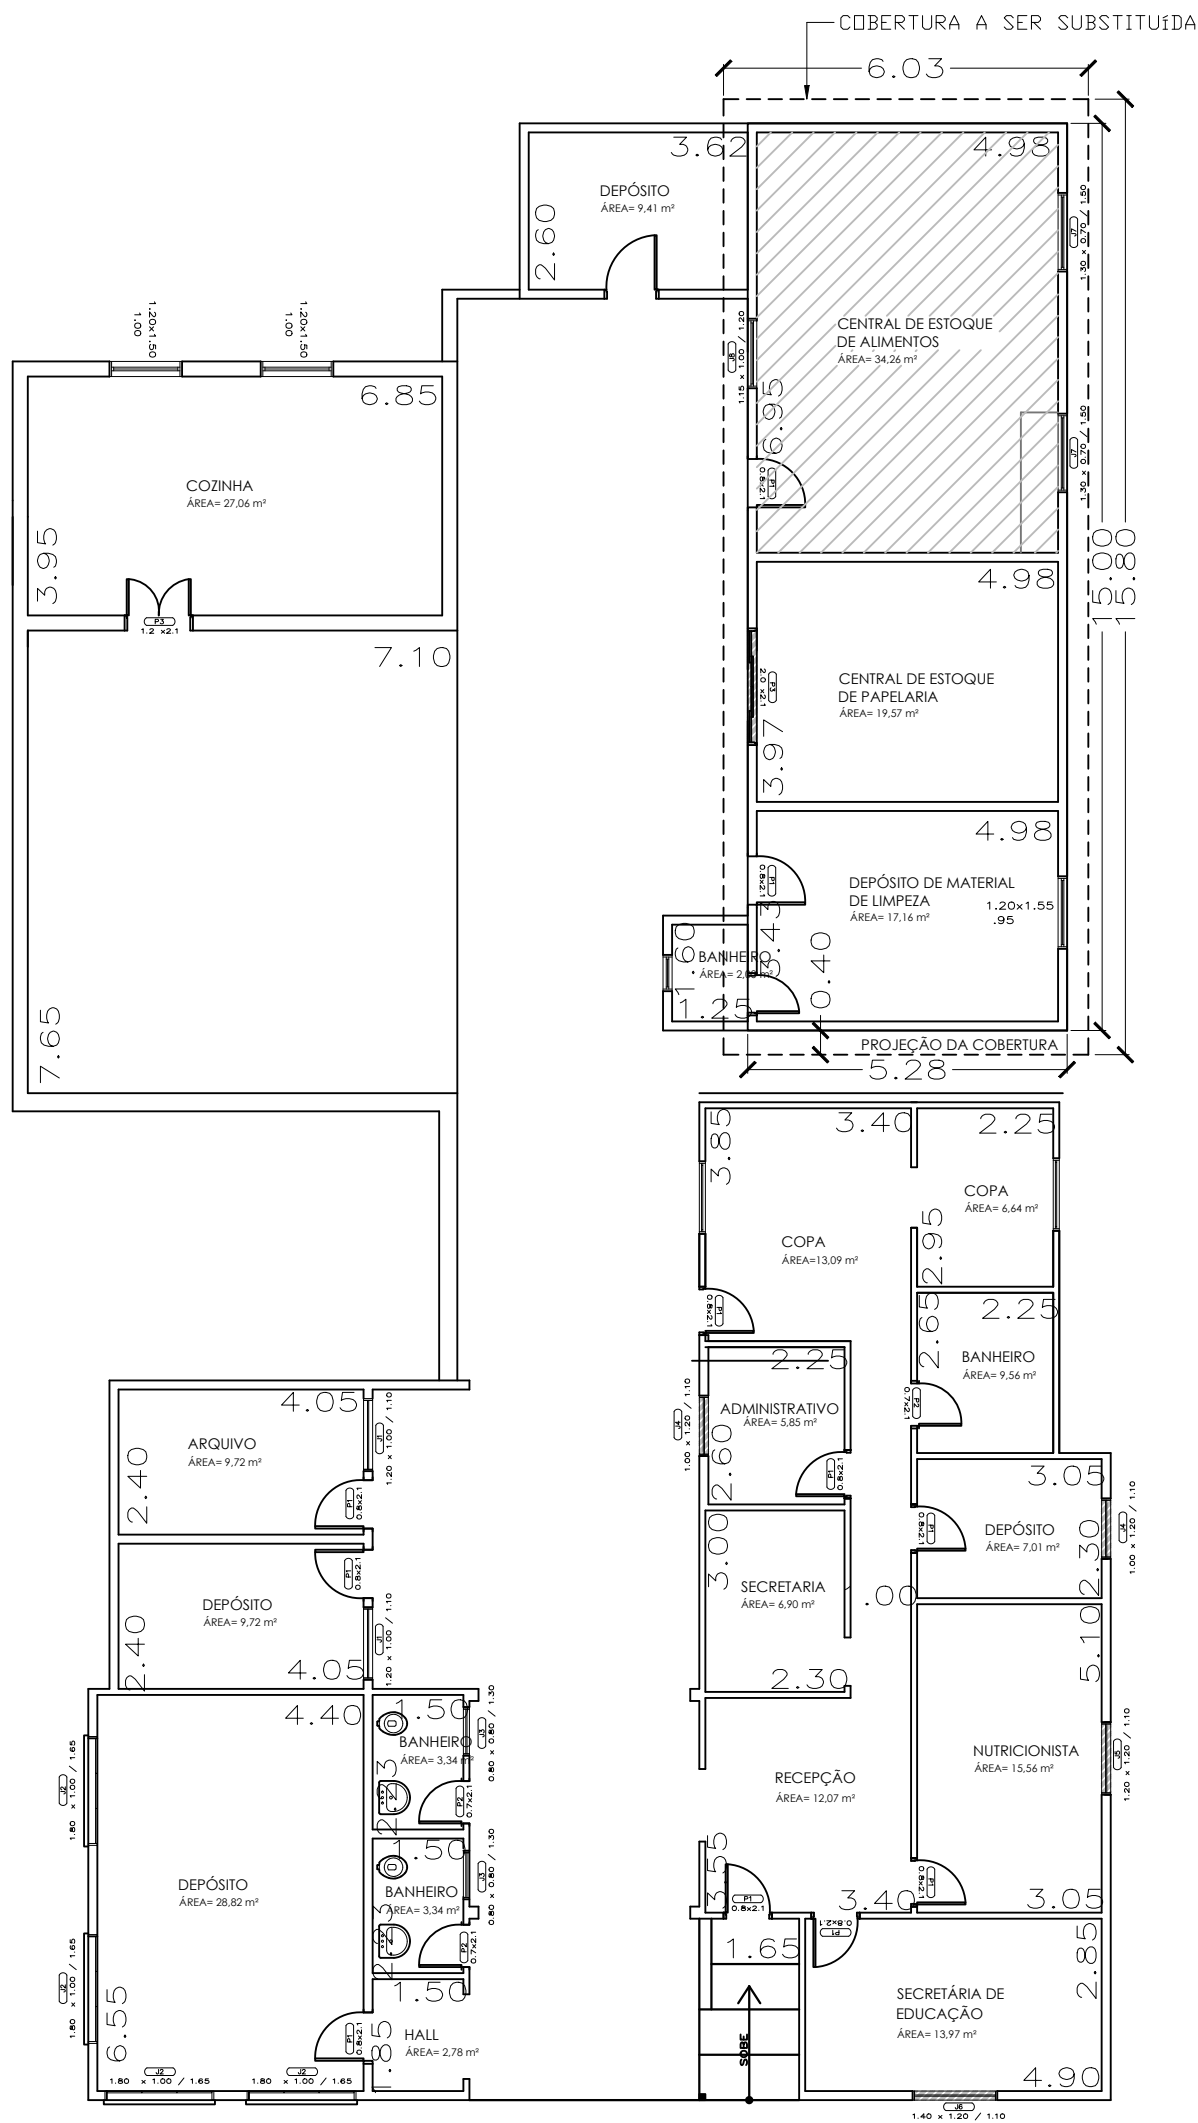

PLANTA BAIXA DO IMÓVEL
Esc. 1/125

LEGENDA

- Depósito a ser reformado
- Esquadrias a serem substituídas

RESPONSÁVEL TÉCNICO:			CREA:
LARA DA SILVA ANDRADE PEREIRA			CREA-MG 189643/D
PROPRIETÁRIO:			CNPJ:
MUNICÍPIO DE ESTIVA – MG			18.675.918/0001-04
PROJETO	TÍTULO:		
	PROJETO BÁSICO DE REFORMA		
	LOCAL:		
	SECRETARIA MUNICIPAL DE EDUCAÇÃO		
	DETALHE:		DATA:
	PLANTA BAIXA GERAL		25/02/2025
	ENDEREÇO DA OBRA:	QUADRA:	FOLHA:
	RUA PEREIRA, 290	X	
	BAIRRO:	CIDADE:	01/03
	CENTRO	ESTIVA – MG	