




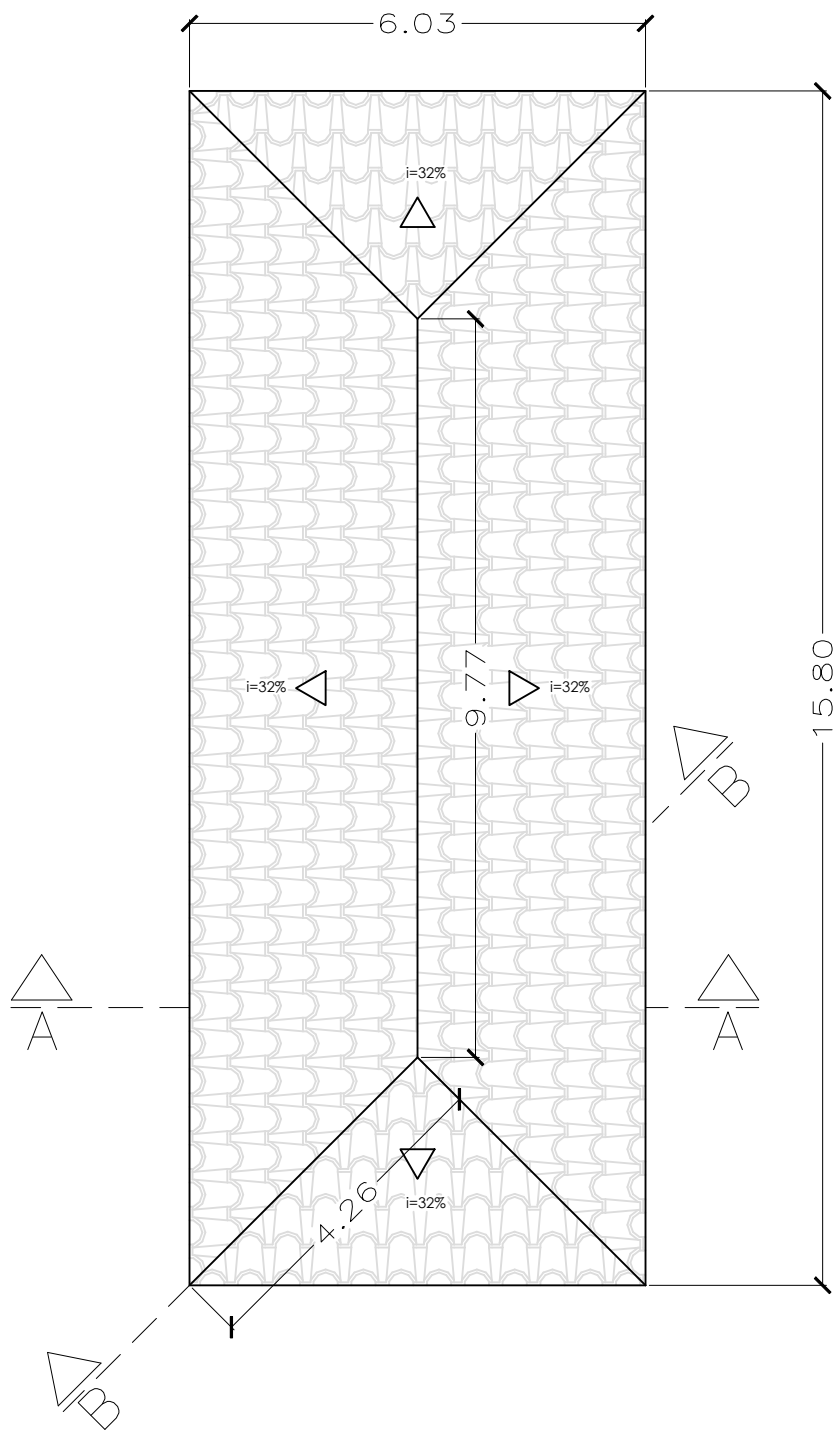

PLANTA DE COBERTURA
DA PARTE A SER SUBSTITUÍDA
Esc. 1/100

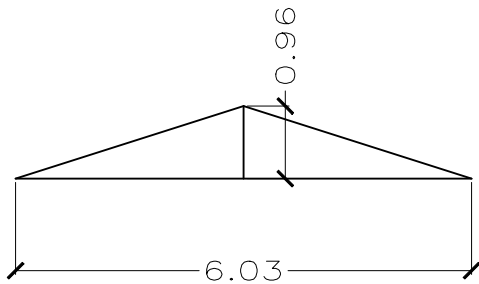

CORTE AA
PARA VERIFICAÇÃO DAS MEDIDAS
Esc. 1/100

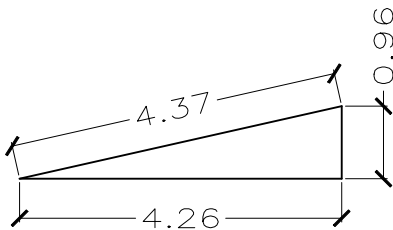

CORTE BB
PARA VERIFICAÇÃO DAS MEDIDAS
Esc. 1/100

RESPONSÁVEL TÉCNICO:			CREA:
LARA DA SILVA ANDRADE PEREIRA			CREA-MG 189643/D
PROPRIETÁRIO:			CNPJ:
MUNICÍPIO DE ESTIVA – MG			18.675.918/0001-04
PROJETO	TÍTULO:	PROJETO BÁSICO DE REFORMA	
	LOCAL:	SECRETARIA MUNICIPAL DE EDUCAÇÃO	
	DETALHE:	PLANTA DE COBERTURA E CORTES	DATA: 25/02/2025
	ENDEREÇO DA OBRA:	QUADRA:	FOLHA: 02/03
	BAIRRO:	LOTE:	
	CENTRO	ESTIVA – MG	