


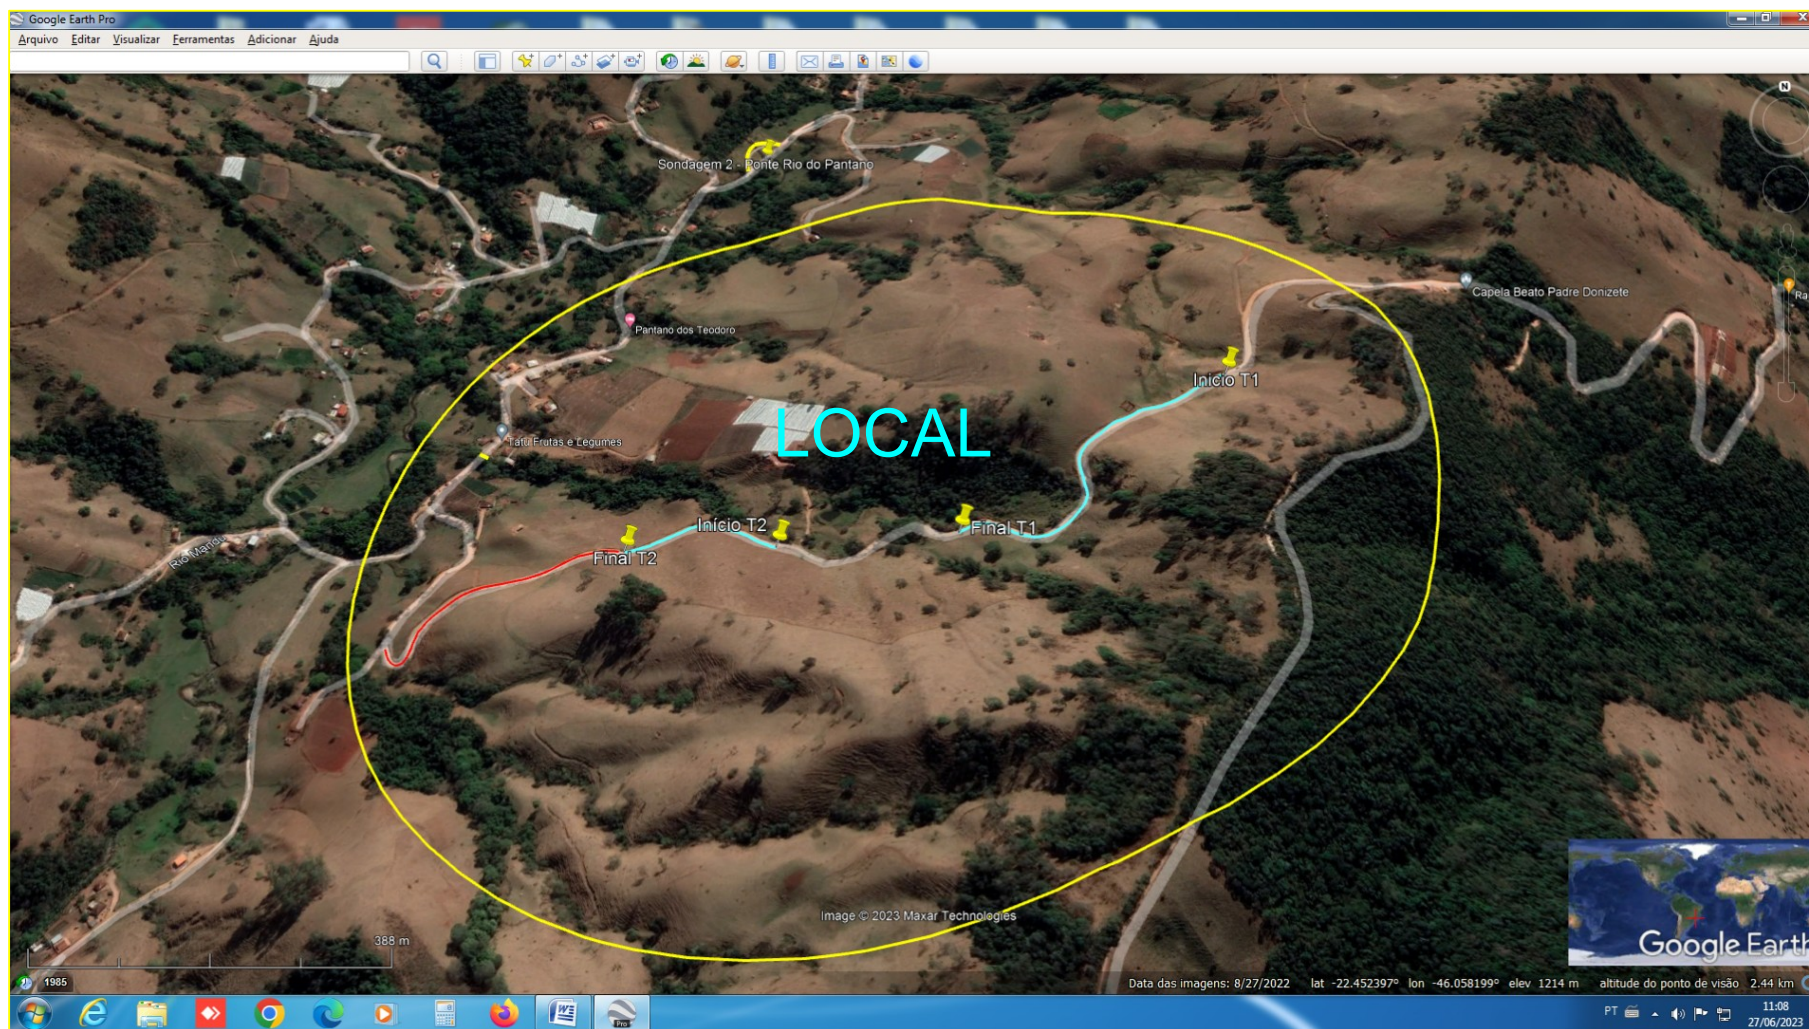

Localização do calçamento: TRECHOS 1 E 2

Coordenadas do local:

Início: Longitude UTM: 391416.00 m E
Latitude UTM: 7517089.00 m S

Fim: Longitude UTM: 390744.00 m E
Latitude UTM: 7516959.00 m S

Data: 21/06/2023

ASSINATURAS

Assinado de forma digital por JOAQUIM FRANCISCO PEREIRA:39700623653

PROJETO: Eng. Joaquim Francisco Pereira
CREA 40.914 / D

Assinado de forma digital por VAGNER ABILIO BELIZARIO:015328666072866607

APROVAÇÃO: Vagner Abilio Belizário
Prefeito Municipal

PLANTA DE LOCALIZAÇÃO

FOLHA 01/02

OBRA: PROJETO DE CALÇAMENTO
CALÇAMENTO DE TRECHO CRÍTICO


PROPRIETÁRIO: PREFEITURA MUNICIPAL DE ESTIVA

LOCAL: Estrada Municipal ESV 070

BAIRRO: Pantano dos Teodoros

MUNICÍPIO: ESTIVA

ESTADO: MINAS GERAIS

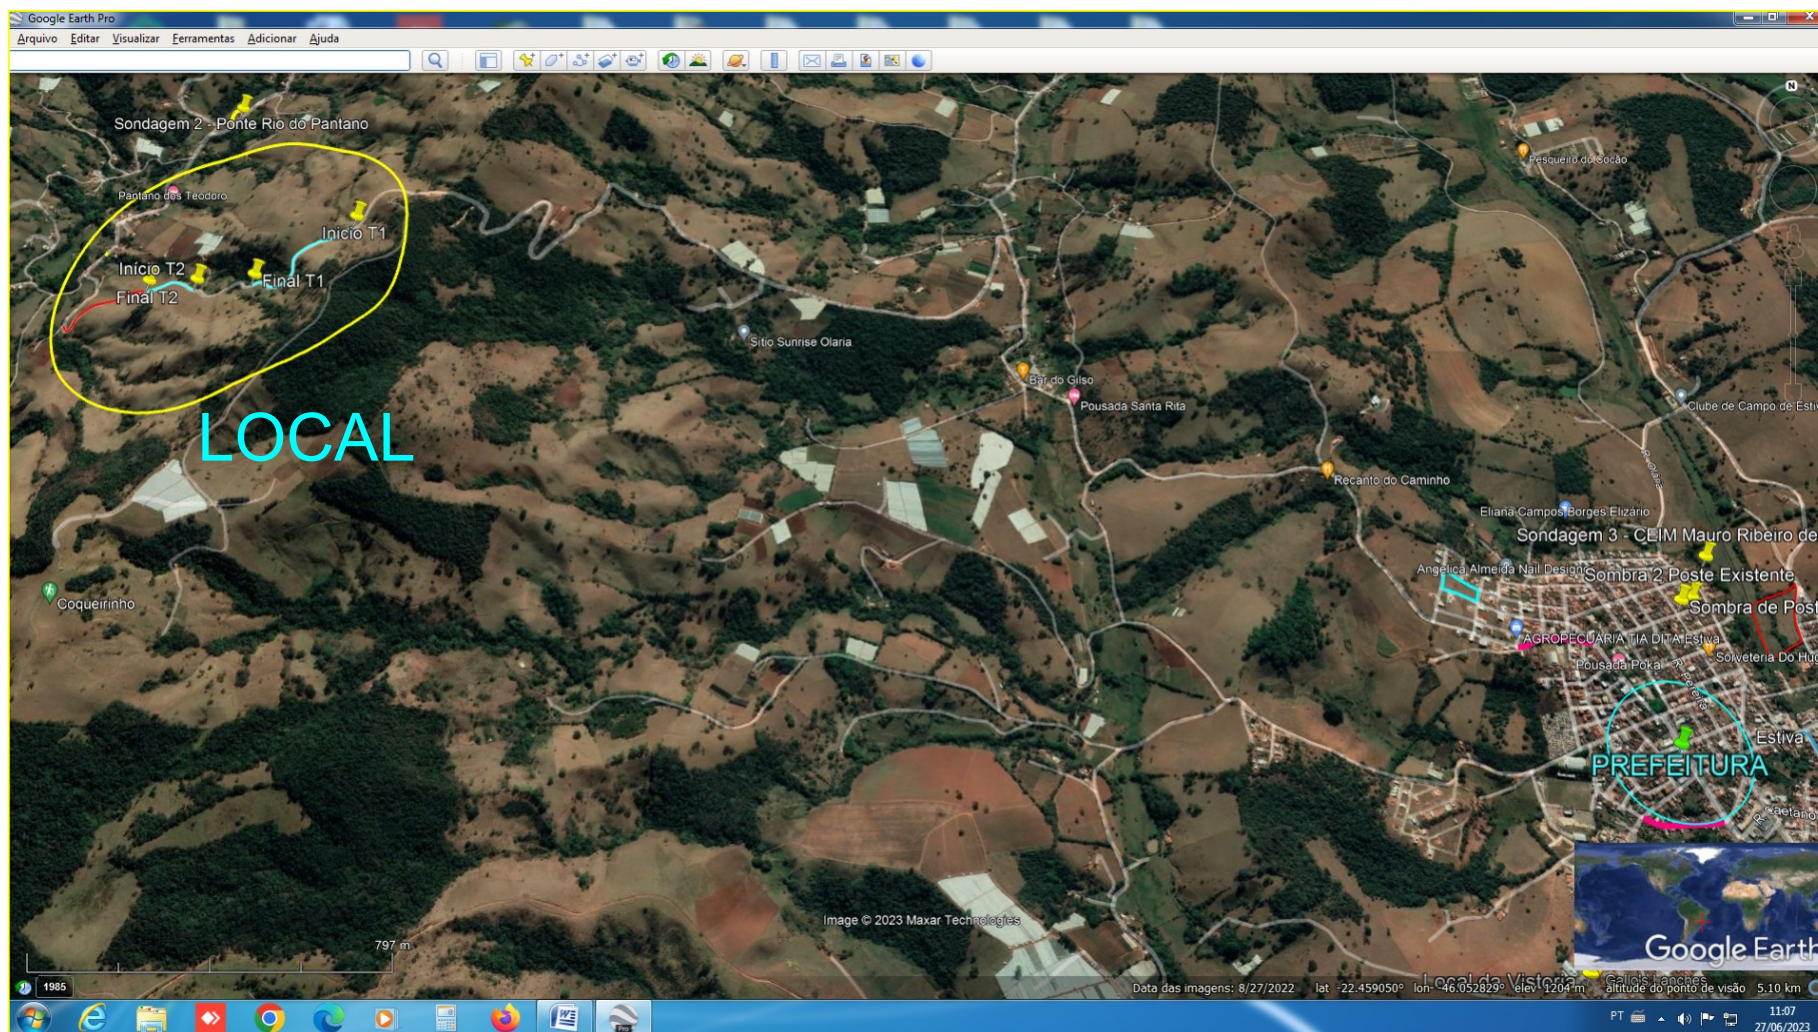

Localização do calçamento do em relação a cidade de Estiva

Coordenadas do local:

Início: Longitude UTM: 391416.00 m E
Latitude UTM: 7517089.00 m S

Fim: Longitude UTM: 390744.00 m E
Latitude UTM: 7516959.00 m S

Data: 21/06/2023

ASSINATURAS

Assinado de forma digital por JOAQUIM FRANCISCO PEREIRA:39700623653

PROJETO: Eng. Joaquim Francisco Pereira
CREA 40.914 / D

VAGNER ABILIO BELIZARIO:0153286607
Dados: 2023.06.28 12:16:15 -03'00'

APROVAÇÃO: Vagner Abilio Belizário
Prefeito Municipal

PLANTA DE LOCALIZAÇÃO

02/02

OBRA: PROJETO DE CALÇAMENTO
CALÇAMENTO DE TRECHO CRÍTICO

PROPRIETÁRIO: PREFEITURA MUNICIPAL DE ESTIVA

LOCAL: Estrada Municipal ESV 070

BAIRRO: Pantano dos Teodoros

MUNICÍPIO: ESTIVA

ESTADO: MINAS GERAIS