

PLANTAS	COR	ESP.
1	7	0,10
2	7	0,30
3	7	0,30
4	7	0,40
5	7	0,50
6	7	0,60
7	7	0,80
8	7	1,00
9	7	1,20
10	1	0,20
11	11	0,20
12	1	0,10
13	30	0,30
14	30	0,30
15	34	0,30
16	40	1,00
17	50	0,30
18	50	0,30
19	80	0,30
20	130	0,30
21	140	0,30
22	150	0,30
23	160	5,00
24	220	0,40
25	240	1,00
26	250	7,00
27	252	252,00
28	255	255,00

DEMAS PENS COR AUTOMÁTICA (ESP. 0,1)

MOD. PAPER SPACE

COR - COLOR QUALITY

FORMATO A1

ESCALA 1:1

1 PLANTA TÉRREO

ESCALA: 1 : 100




PORTA A SER REMOVIDA



2 SITUAÇÃO

ESCALA: 1 : 500

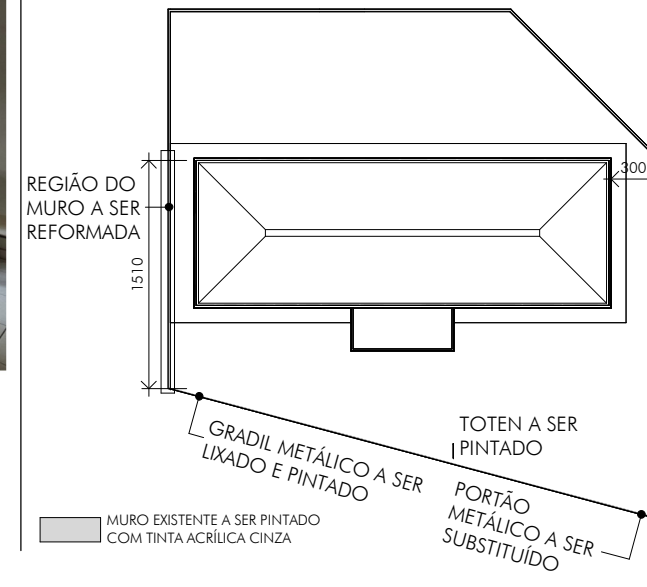

3 COBERTURA


ESCALA: 1 : 200



4 DETALHE CALHA E RUFO


ESCALA: 1 : 10

DETALHE CALHA DETALHE RUFO

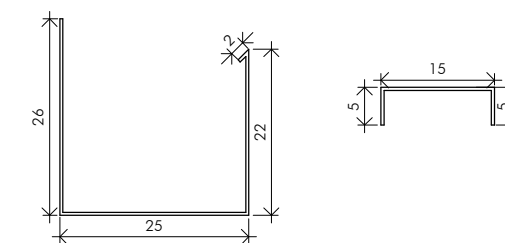


5 DEETALHE - PINTURA FACHADA

ESCALA: 1 : 100

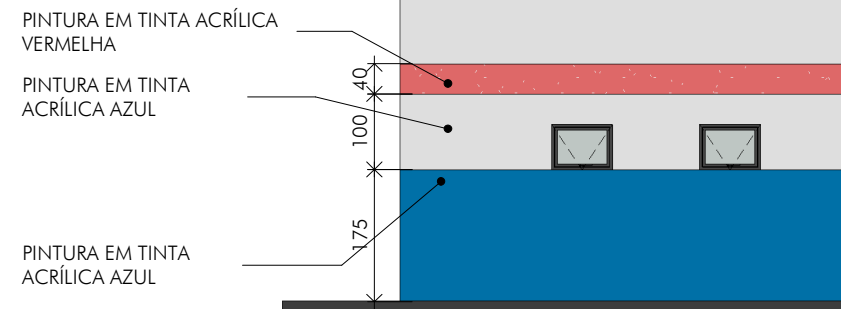

6 CORTE A


ESCALA: 1 : 25

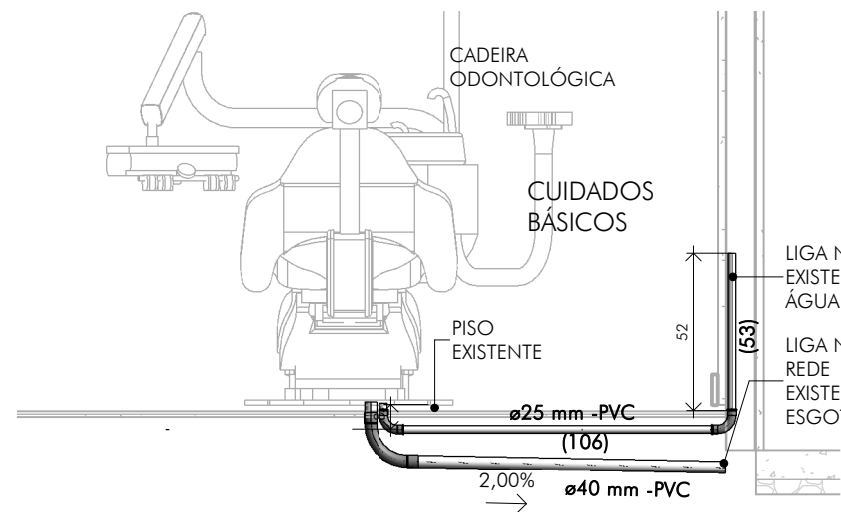

OBS: AO TÉRMINO DOS SERVIÇOS, PREENCHER OS RASGOS NA ALVENARIA E NO PISO COM ARGAMASSA A MANter A CONSISTÊNCIA VISUAL DO ACABAMENTO COM O RESTANTE DO CÔMODO.

7 CORTE B

ESCALA: 1 : 50

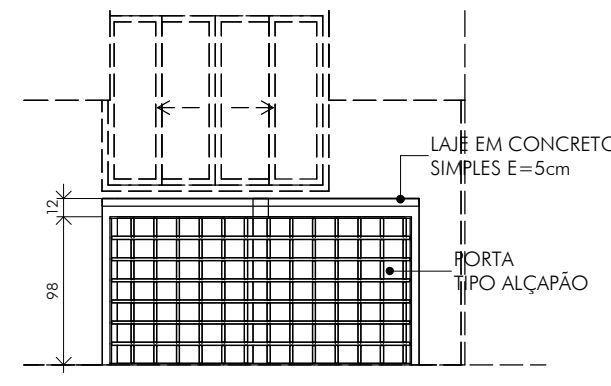

PREFEITURA MUNICIPAL DE ESTIVA
ESTADO DE MINAS GERAIS

PROJETO REFORMA - UBS JOSÉ JOAQUIM PEREIRA

PROJETO ARQUITETÔNICO

Prefeitura Municipal de Estiva

LOCAL: ESTIVA/MG

ESCALA: indicada

ASSINATURAS:

PROJETO: GUSTAVO CORDEIRO DE OLIVEIRA
CREA: MG 367907/D

PREFEITURA MUNICIPAL DE ESTIVA:
CNPJ: 18675918/0001-04

OBSERVAÇÕES:

- 1- NAS REGIÕES INDICADAS EM PROJETO POR FOTO, E EM OUTROS LOCAIS, IDENTIFICADOS NO ATO DA VISTORIA DA EDIFICAÇÃO, DEVERÁ SER FEITO O DESCASCAMENTO DA PAREDE PARA TRATAMENTO COM ADITIVO IMPERMEABILIZANTE, SEGUIDO DE APLICAÇÃO DE NOVO REVESTIMENTO.
- 2- TODAS AS PAREDES INTERNAS, COM EXCESSÃO DAS ÁREAS MOLHADAS, APÓS LIXAMENTO E DESCASCAMENTO, CASO NECESSÁRIO, DEVERÃO RECEBER TRATAMENTO COM ARGAMASSA IMPERMEABILIZANTE PARA APLICAÇÃO DE PINTURA.
- 3- TODAS AS PORTAS DEVERÃO SER RETIRADAS PARA A APLICAÇÃO DE NOVO PISO, SOBRE PISO EXISTENTE, APÓS A APLICAÇÃO DO PISO E DEVIDA ESPERA, AS PORTAS DEVERÃO SER CORTADAS PARA SE ADEQUAREM COM O NÍVEL DO NOVO PISO.
- 4- O PISO E A ALVENARIA DA SALA DE CUIDADOS BÁSICOS DEVERÃO SER CORTADOS PARA ADEQUAÇÃO DA REDE HIDROSSANITÁRIA EXISTENTE COM A LIGAÇÃO DA CADEIRA ODONTOLÓGICA
- 5- TODAS AS INFORMAÇÕES RESTANTES, NÃO INDICADAS EM PROJETO, TERÃO SUAS ETAPAS E PROCEDIMENTOS INDICADOS EM MEMORIAL TÉCNICO DA REFORMA.