



1 PLANTA TÉRREO
1:50

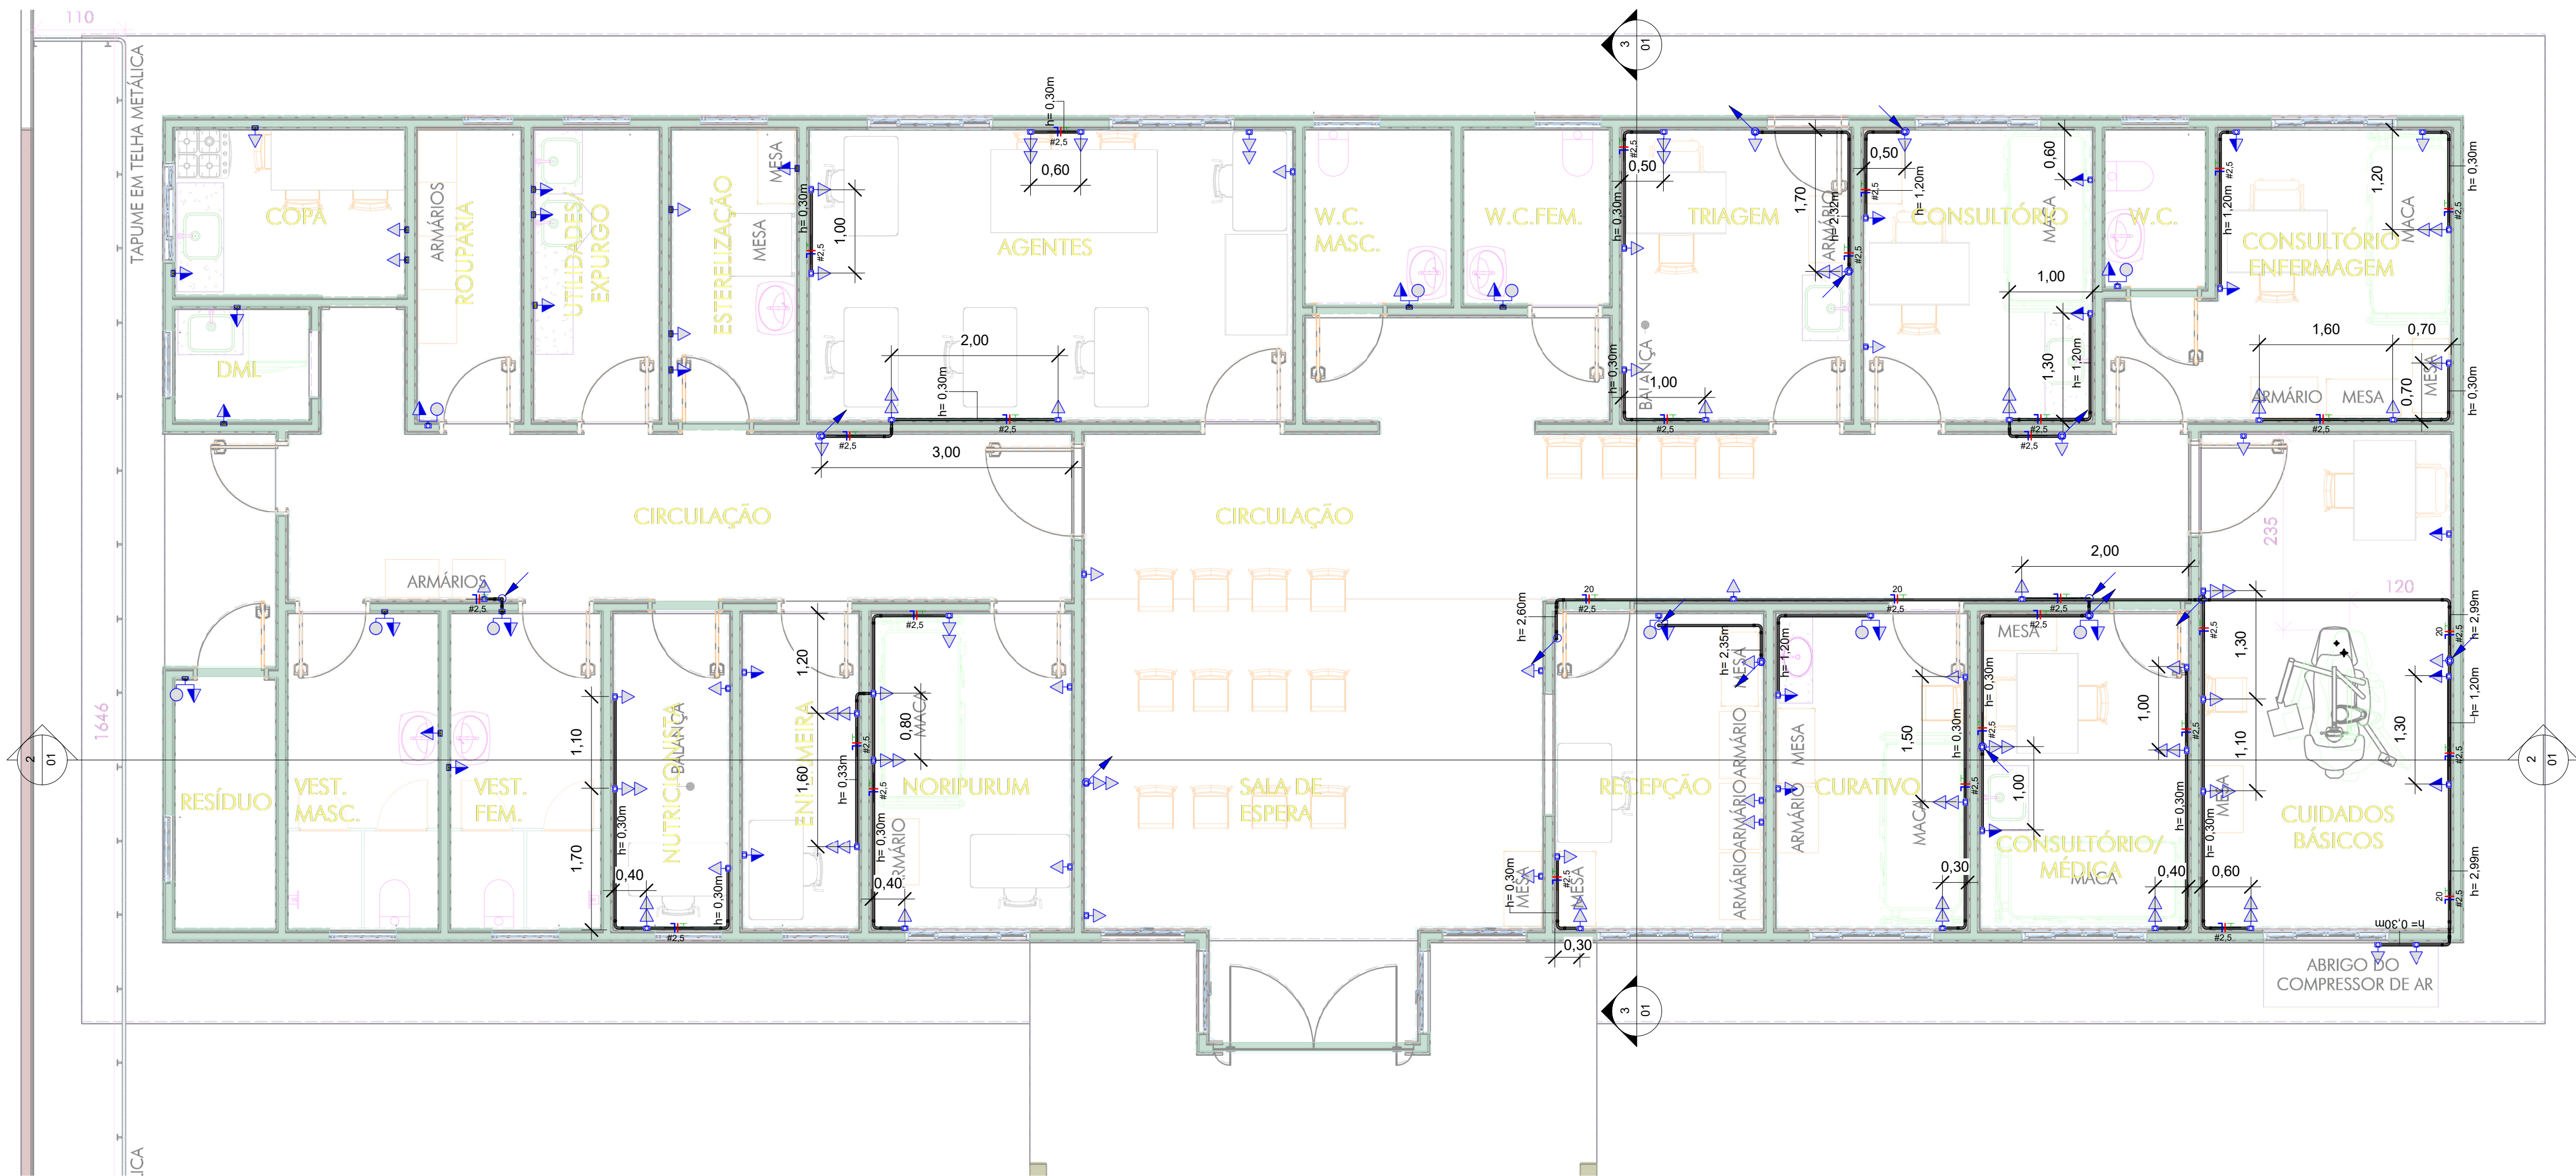


	Tomada Baixa 2P+T, 10A, a 30cm do piso, embutido em caixa 4x2
	Tomada Média 2P+T, 10A, a 110cm do piso, embutido em caixa 4x2
	Tomada Alta 2P+T, 10A, a 210cm do piso, embutido em caixa 4x2
	Tomada Baixa 2P+T, 20A, a 30cm do piso, embutido em caixa 4x2
	Tomada Média 2P+T, 20A, a 110cm do piso, embutido em caixa 4x2
	Tomada Alta 2P+T, 20A, a 210cm do piso, embutido em caixa 4x2
	Tomada de Piso 2P+T, 10A
	Tomada de Piso 2P+T, 20A
	Ponto de Força com placa saída de fio, a 230cm do piso acabado
	Ponto de Força com placa saída de fio, a 'x' cm do piso acabado
	Interruptor simples de uma seção, embutido em caixa 4x2
	Conjunto de 2 interruptores simples, embutido em caixa 4x2
	Conjunto de 3 interruptores simples, embutido em caixa 4x2
	Interruptor paralelo (three-way), embutido em caixa 4x2
	Pulsador
	Ponto para campainha
	Ponto de Telefone, RJ11, a 30cm do piso, embutido em caixa 4x2
	Dimer (Variador de Luminosidade)
	Sensor de presença, embutido em caixa 4x2
	Condutores Neutro, Fase, Terra e Retorno, respectivamente
	Ponto de luz embutido no teto
	Ponto de luz na parede a 210cm do piso acabado
	Eletroduto corrugado flexível embutido no teto ou na parede
	Eletroduto de PEAD embutido no piso
	Quadro geral de luz e força embutido a 1,50 do piso acabado
	Caixa para medidor
	Caixa de passagem no piso
	Eletroduto que sobe
	Eletroduto que desce
	Eletroduto que passa descendo
	Eletroduto que passa subindo

2 CORTE AA
1:50

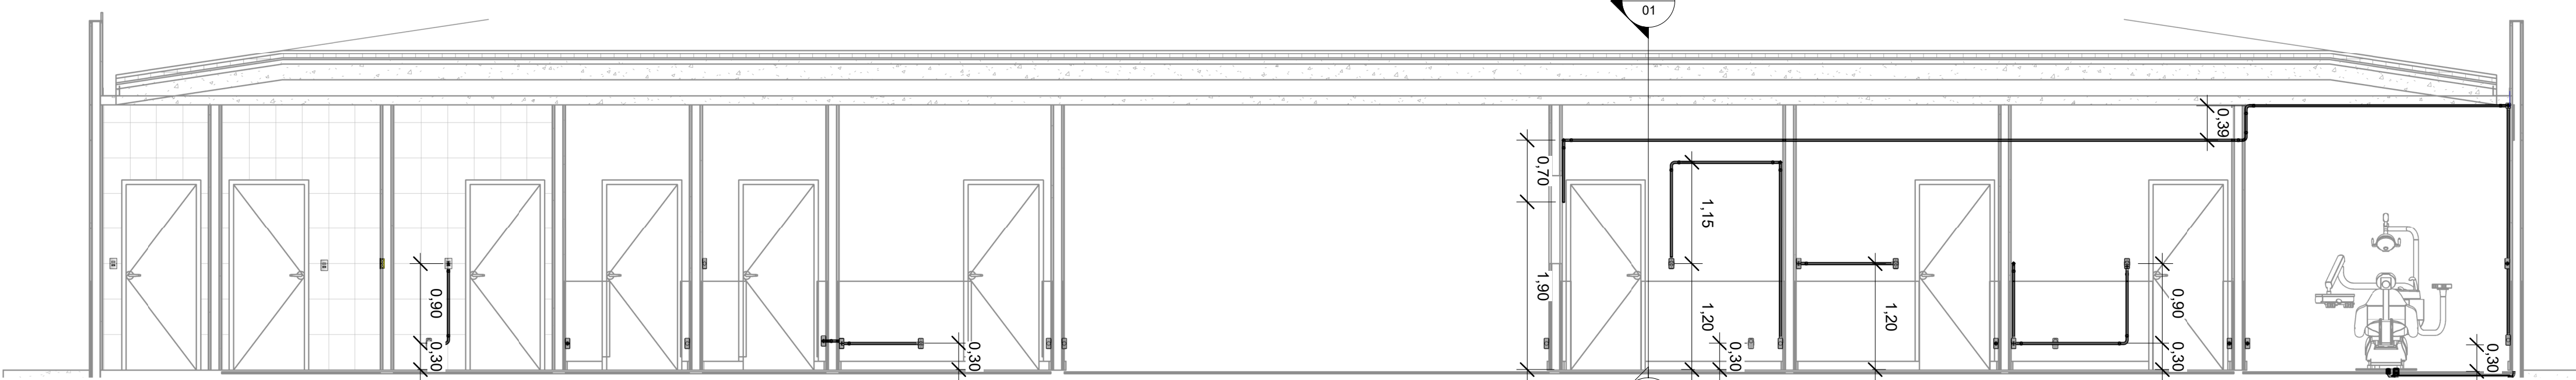

3 CORTE BB
1:50

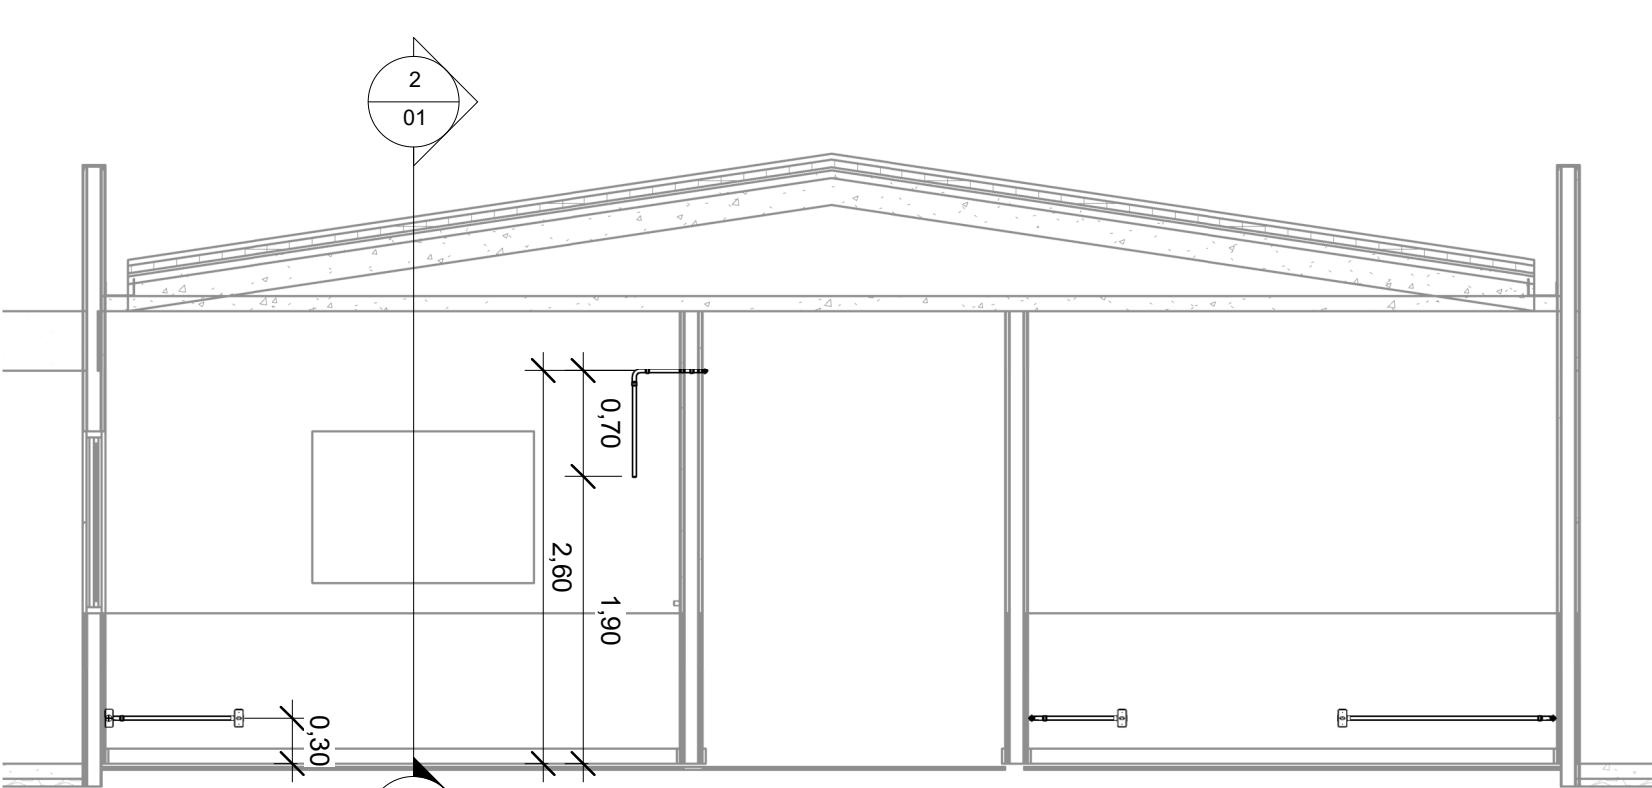

Lista de Materiais - Acessórios			
Descrição do Material	Dimensões	Quantidade de Peças	
Curva 90° para eletroduto de PVC, Ø 1/2"	Ø 1/2"	42	
Interruptores + Tomadas para Condutetes de PVC			
1 Interruptor Simples + 1 Tomada 2P+T 10A, sem placa, para montagem em Condutete de PVC	1S+1Tom.10A	5	
Tomadas para Condutetes de PVC			
1 Tomada 2P+T 10A, sem placa, para montagem em Condutete de PVC	10A (para condutete)	56	
2 Tomadas 2P+T 10A, sem placa, para montagem em Condutete de PVC	2x10A (para condutete)	25	

Quantitativo - Cabos(m)		
2,5mm² Fase A	2,5mm² Neutro	2,5mm² Terra
15	15	15
70	70	70

Lista de Materiais - Eletrodutos			
Descrição do Material	Diâmetro Nominal	Comprimento (m)	Referência de Fabricante
Eletroduto de PVC Rígido, anti chama, na cor cinza	DN20mm (1/2")	114 m	Tigre ou equivalente



PREFEITURA MUNICIPAL DE ESTIVA
ESTADO DE MINAS GERAIS

PROJETO REFORMA - UBS JOSÉ JOAQUIM PEREIRA

PROJETO ELÉTRICO

Prefeitura Municipal de Estiva

LOCAL: ESTIVA/MG

ESCALA: indicada

ASSINATURAS:

PROJETO: Gustavo Cordeiro de Oliveira
CREA: 367.901/D

PREFEITURA MUNICIPAL DE ESTIVA:
CNPJ: 18675918/0001-04

FOLHA: 01/01