



A
B
C
D
E
F
G
H

ESCALA: 1 : 100

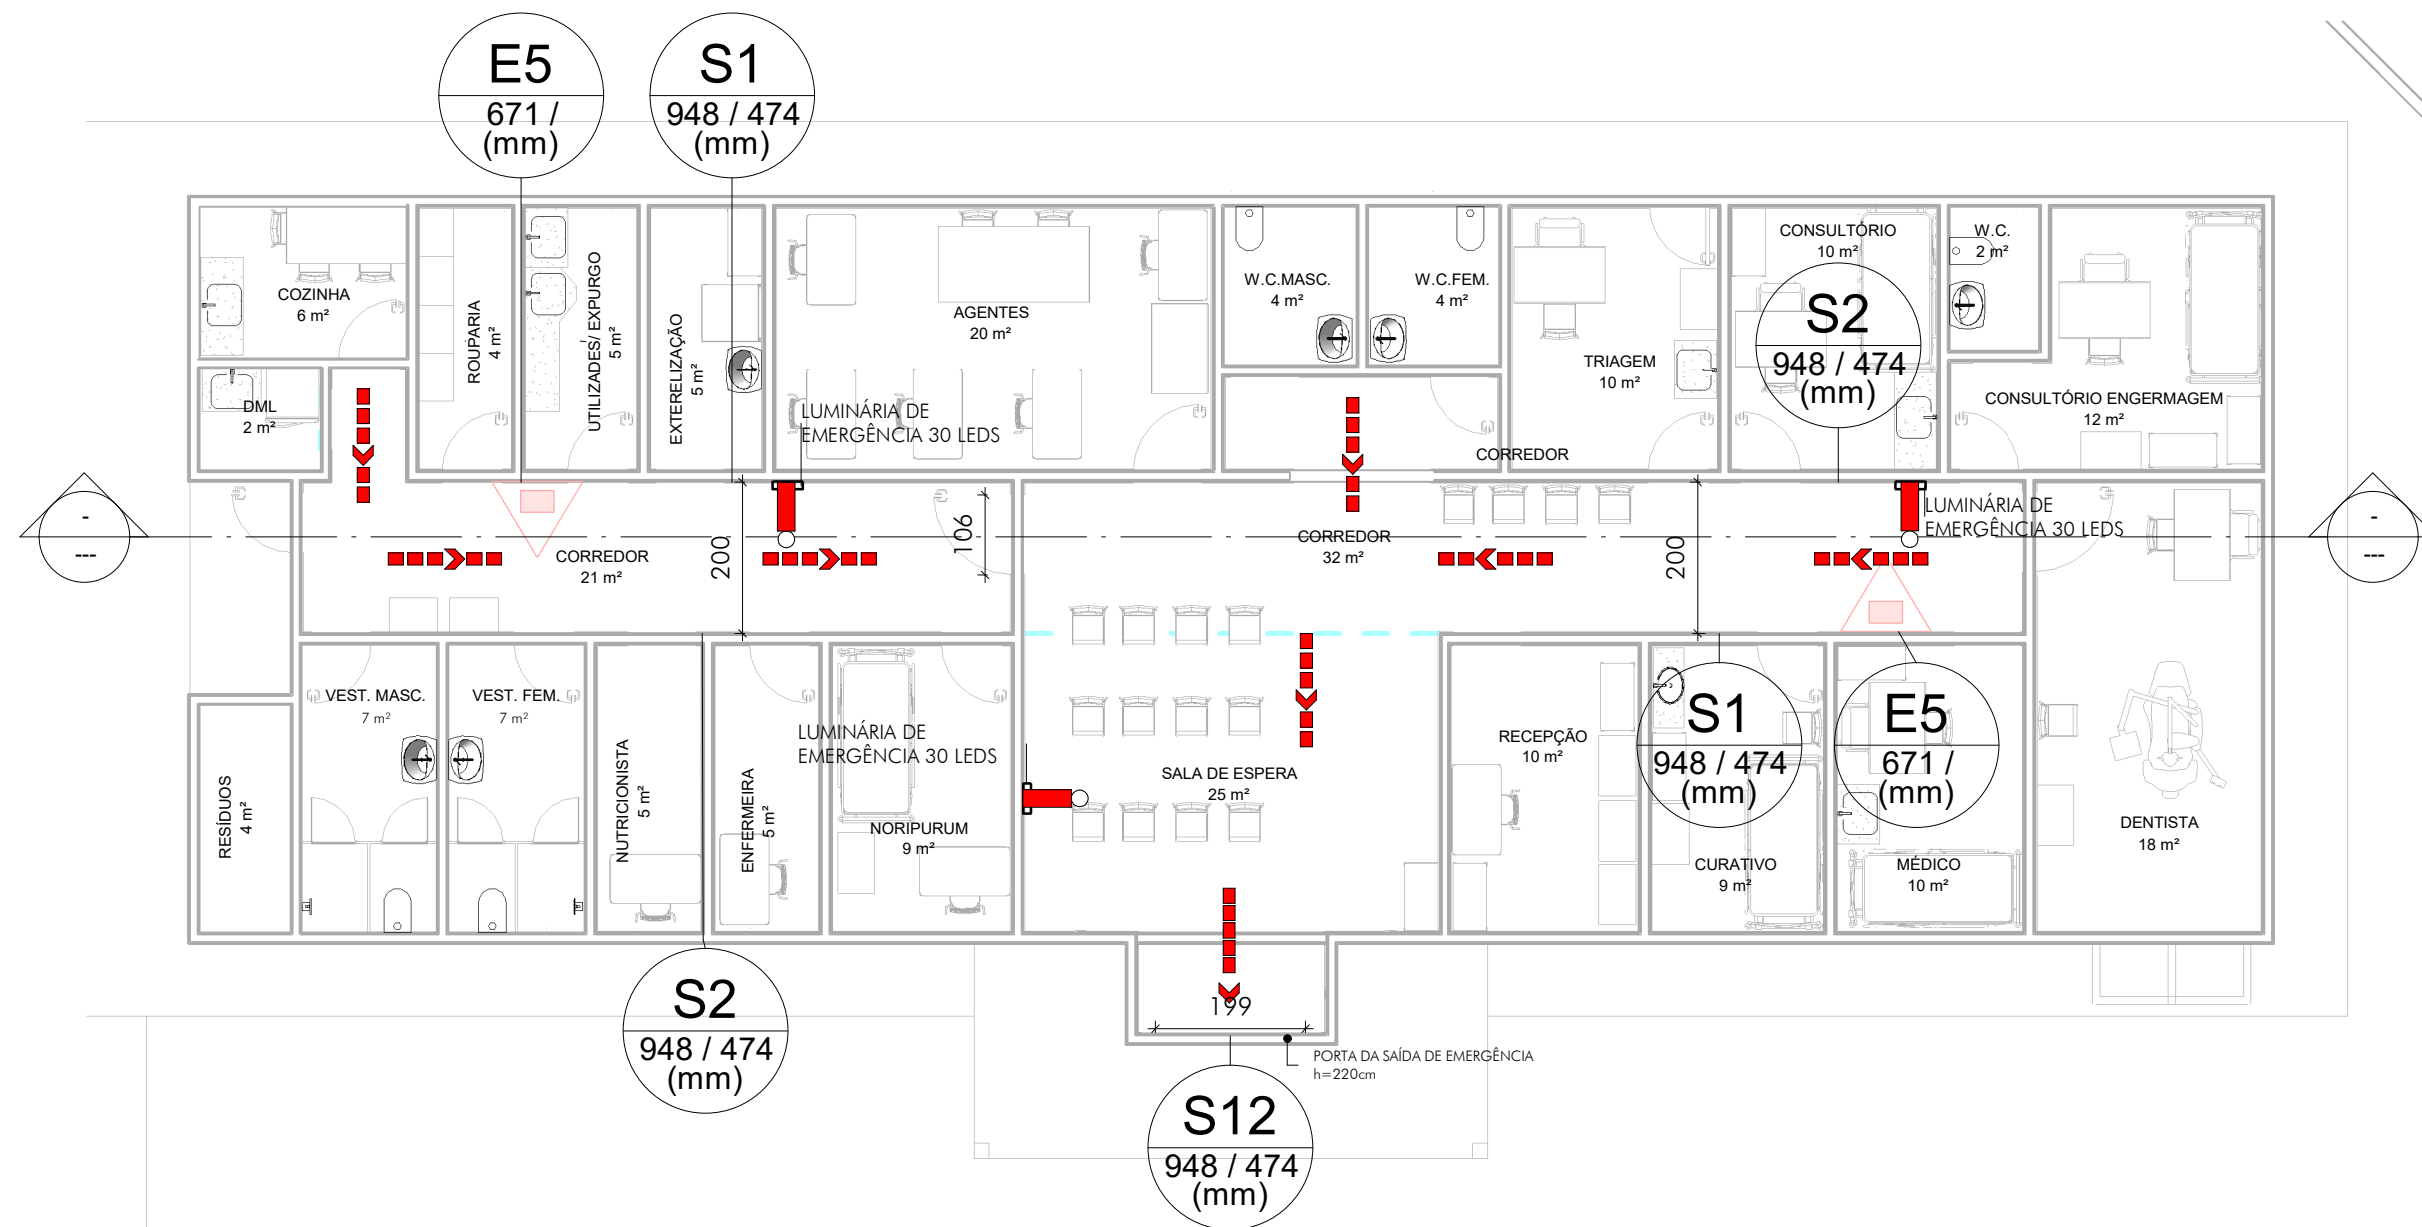

ESCALA: 1 : 100

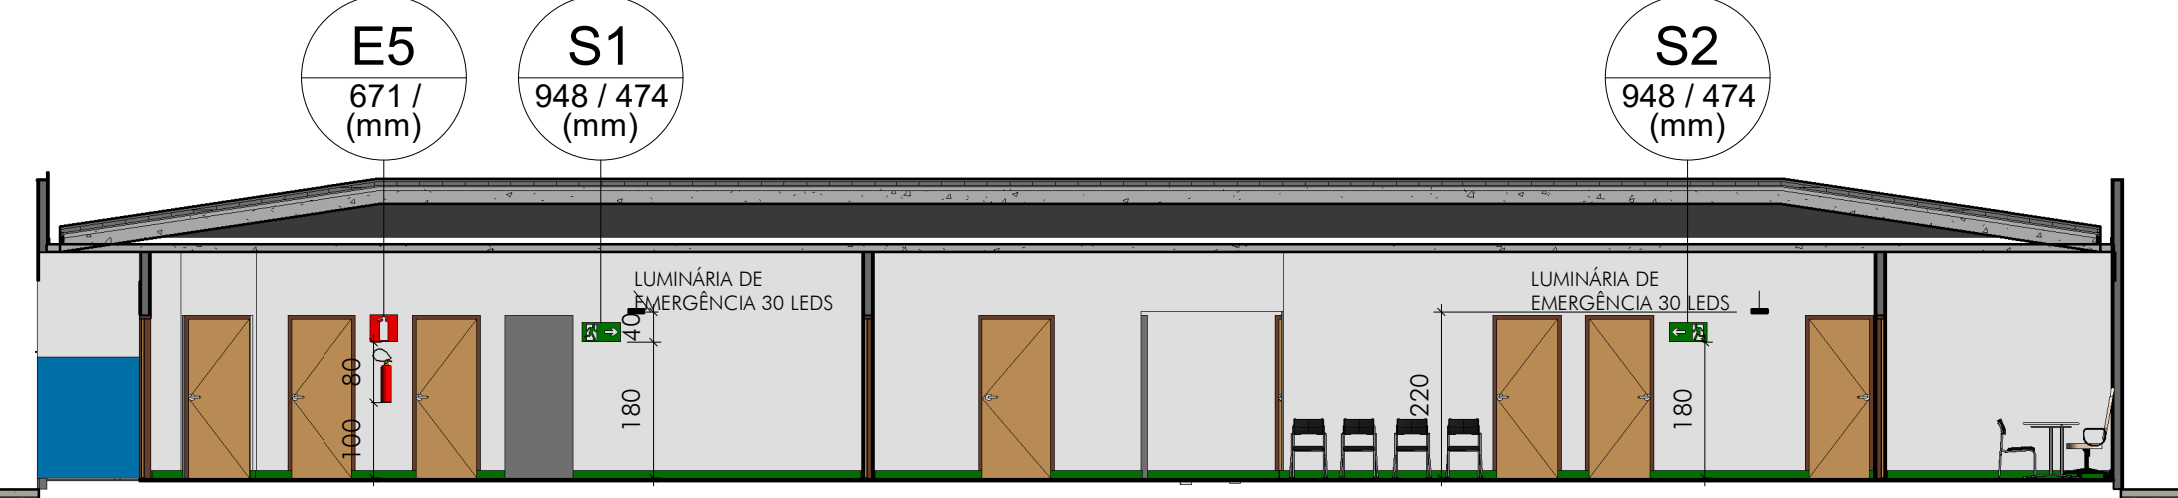

QTDE	CÓD. DA PLACA	TIPO PLACA
2	E5	EXTINTOR DE INCÊNDIO
2	S1	SAÍDA A DIREITA
2	S2	SAÍDA A ESQUERDA
1	S12	SAÍDA DE EMERGÊNCIA

QTDE	EQUIPAMENTO
2	EXTINTOR
3	LUMINÁRIA DE EMERGÊNCIA 30 LEDS

INFORMATIVO DAS MEDIDAS DE SEGURANÇA				
		TIPO DE EXTINTOR	PORTÁTEIS	SOBRE RODAS
EXTINTORES		ÁGUA PRESSURIZADA	-	-
		PÓ QUÍMICO ABC	2A-20BC (2 UN)	-
SINALIZAÇÃO DE EMERGÊNCIA		CONFORME IT 15	ILUMINAÇÃO DE EMERGÊNCIA	CONFORME IT 13
SAÍDA DE EMERGÊNCIA		CONFORME IT 8		
CLASSIFICAÇÃO				
GRUPO	OCUPAÇÃO	DIVISÃO	DESCRIÇÃO	EXEMPLOS
H	SERVIÇO DE SAÚDE E INSTITUCIONAL	H-6	CLÍNICAS MÉDICAS E CONSULTÓRIOS EM GERAL (TODOS SEM INTERNAÇÃO)	-

CARGA DE INCÊNDIO (IT 09)			
PALCO E PÁTIO			
OCUPAÇÃO/USO	DESCRIÇÃO	DIVISÃO	CARGA DE INCÊNDIO (MJ/m²)
SERVIÇO DE SAÚDE E INSTITUCIONAL	CLÍNICAS MÉDICAS E CONSULTÓRIOS EM GERAL (TODOS SEM INTERNAÇÃO)	H-6	200
CLASSIFICAÇÃO DAS EDIFICAÇÕES E ÁREAS DE RISCO QUANTO A CARGA DE INCÊNDIO			
RISCO CARGA INCÊNDIO		CARGA DE INCÊNDIO (MJ/m²)	
BAIXA		200	

ESCALA: 1 : 2000



PREFEITURA MUNICIPAL DE ESTIVA
ESTADO DE MINAS GERAIS

FOLHA:
01/01

PROJETO REFORMA UBS JOAQUIM PEREIRA

PROJETO DE COMBATE A INCÊNDIO

Prefeitura Municipal de Estiva

LOCAL: ESTIVA/MG

ESCALA:	indicada
---------	----------

ASSINATURAS:

PROJETO: GUSTAVO CORDEIRO DE OLIVEIRA
CREA: MG 367.901/D

PREFEITURA MUNICIPAL DE ESTIVA:
CNPJ: 18675918/0001-04