


Alambrado Tela Galvanizada Fio 12 e Malha 2,5".


Poste Tubular de ferro Diam. 2,5"

Poste Tubular de ferro Diam. 1.1/4"

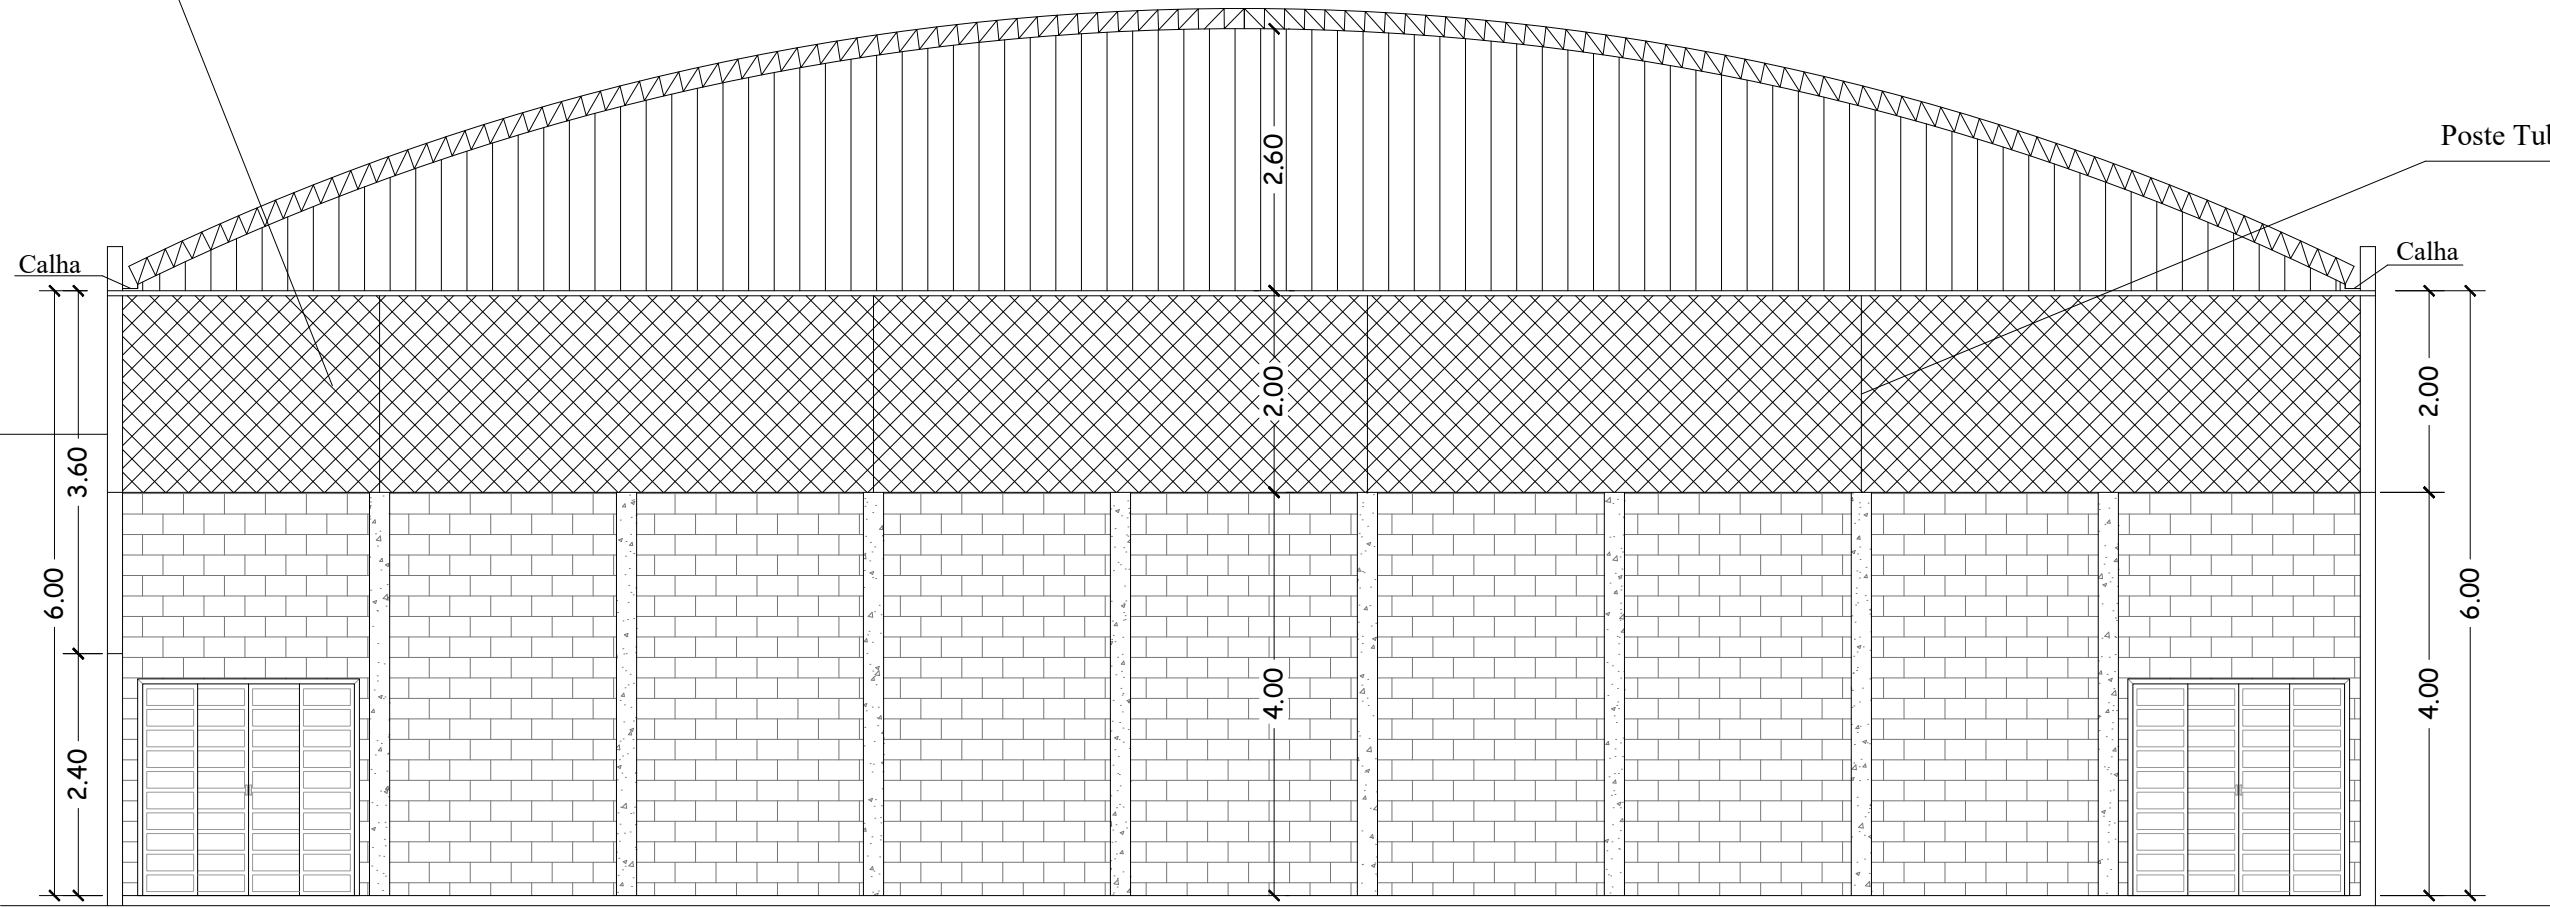


CORTE A-A'

Alambrado Tela Galvanizada Fio 12 e Malha 2,5".

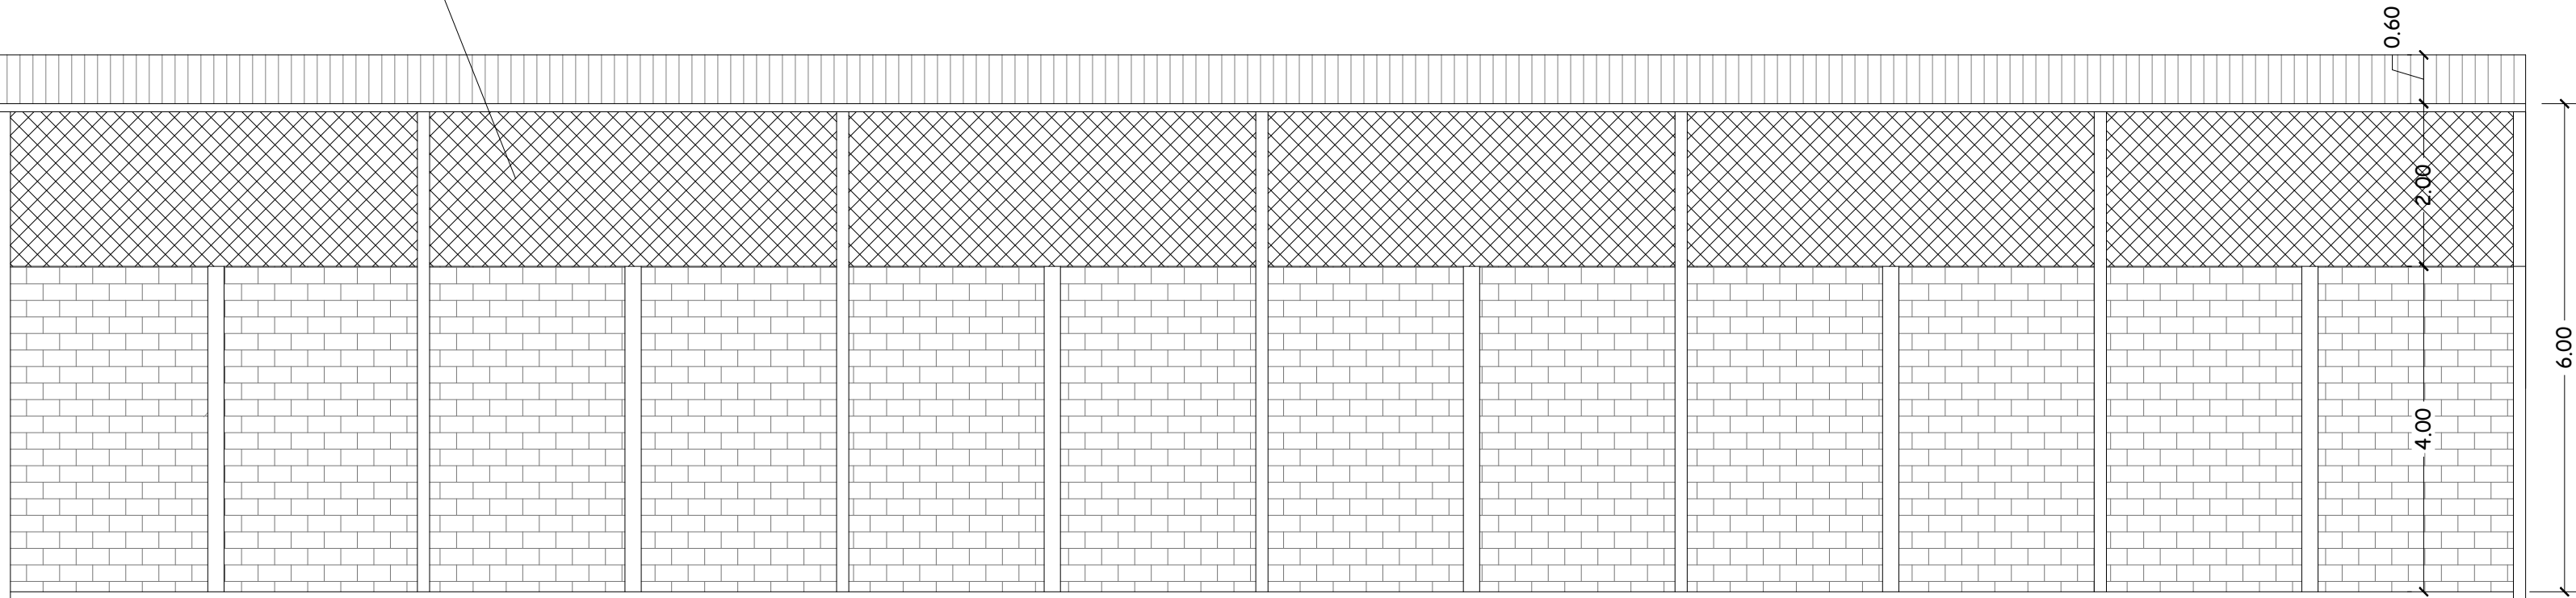


CORTE B-B'

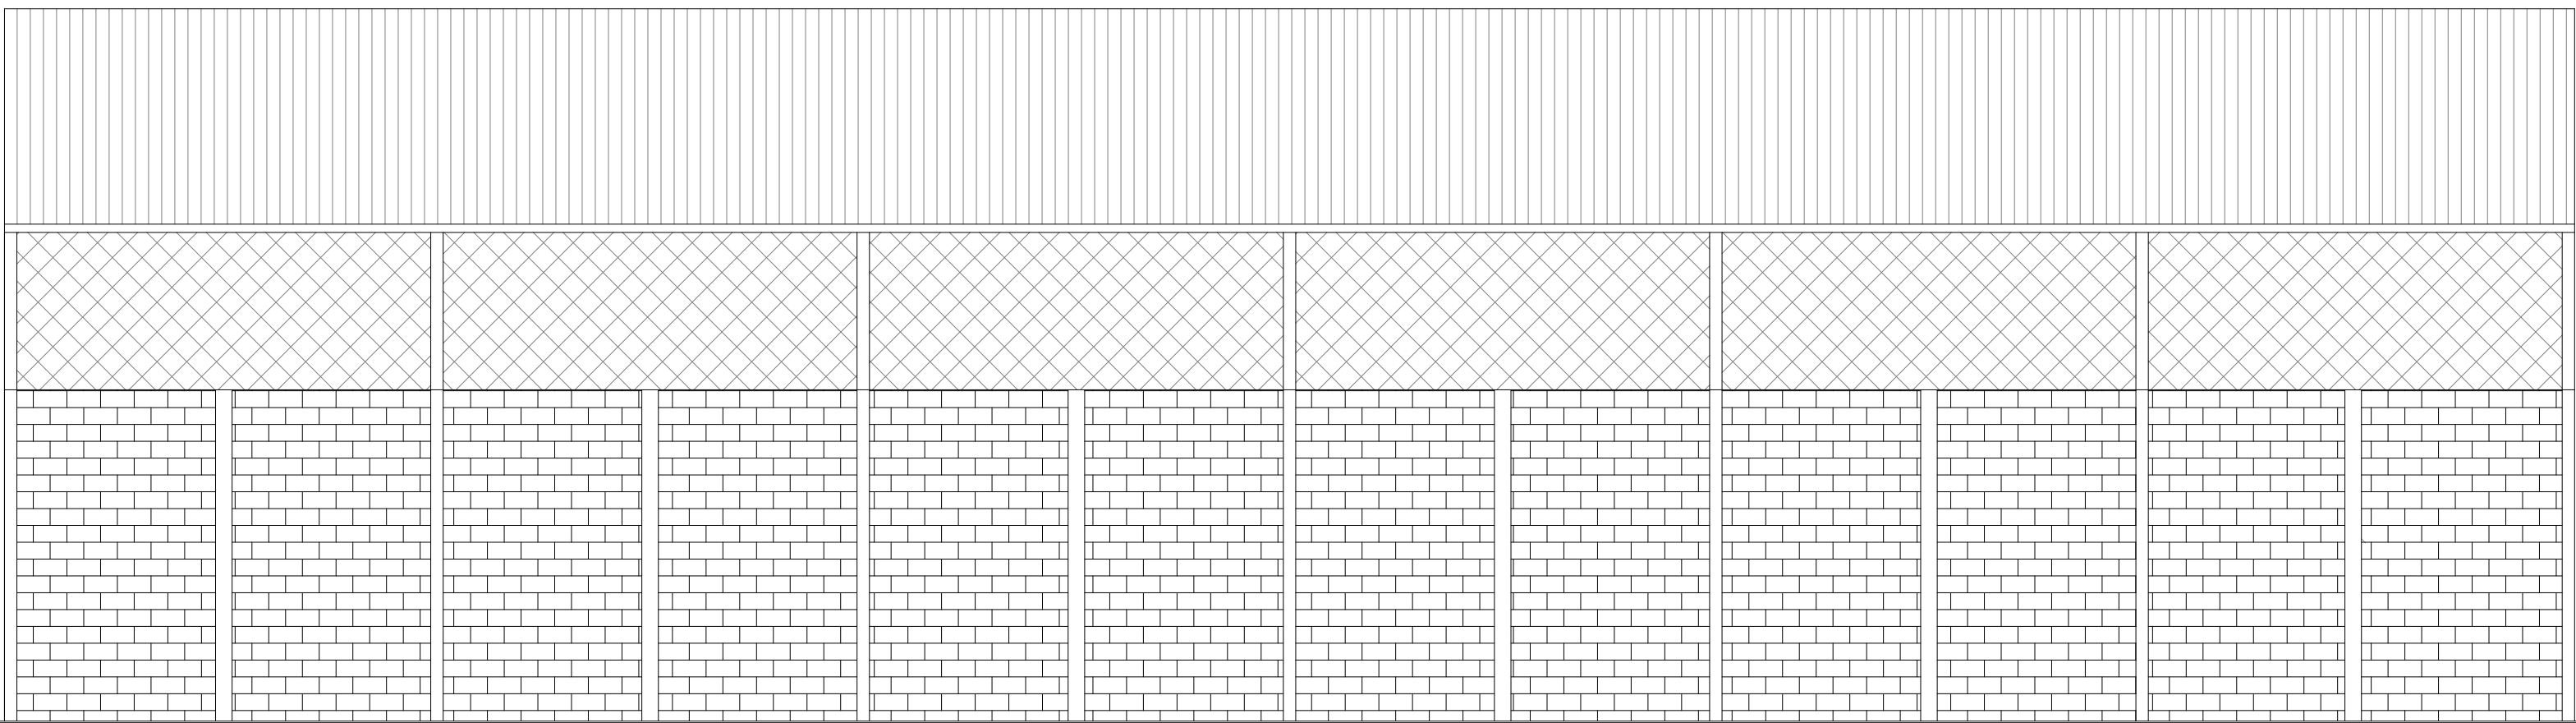

FACHADA

COBERTURA EM TELHA METÁLICA
GALVANIZADA TRAPEZOIDAL, TIPO SIMPLES,
ESP. 0,50MM, ACABAMENTO NATURAL

CALHA DE CHAPA GALVANIZADA Nº. 26 GSG.
DESENVOLVIMENTO = 66 CM

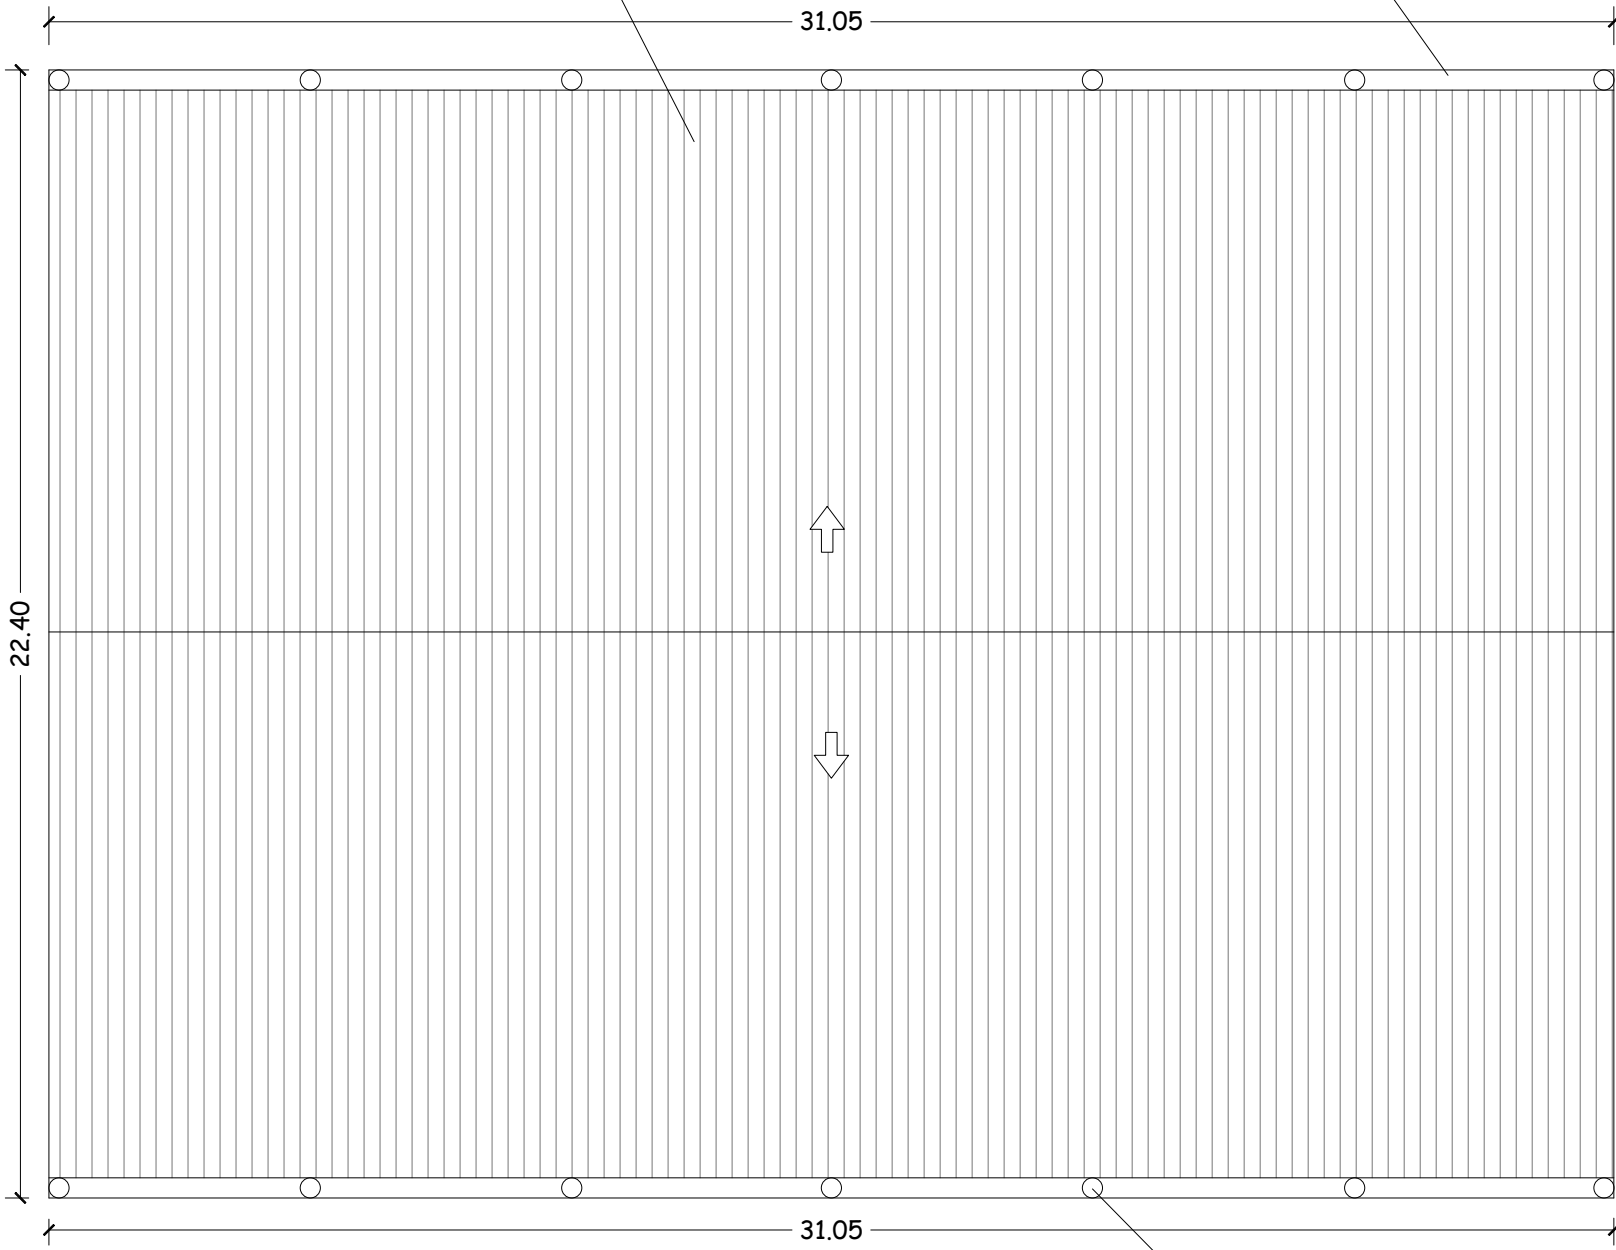

COBERTURA
Esc. - 1:200

CONDUTOR DE AP DO TELhado EM TUBO
PVC ESGOTO 100 MM

PREFEITURA MUNICIPAL DE ESTIVA

FOLHA
03/04

OBRA: CONSTRUÇÃO DE QUADRA POLIESPORTIVA COBERTA NA
ESCOLA MUNICIPAL GUSTAVO JOSÉ DA ROSA

BAIRRO: FAZENDA VELHA CIDADE: ESTIVA - MG
Coordenadas: -22.411925, -46.075436

TIPO PROJETO

Projeto Básico

ASSINATURAS

ÁREAS

CONSTRUÇÃO: 700,17 m²

PREFEITO MUNICIPAL

RT: Eng. Ewerton Vinícius da Silva
CREA : 228447/D

DATA: 11 / 07 / 2025