


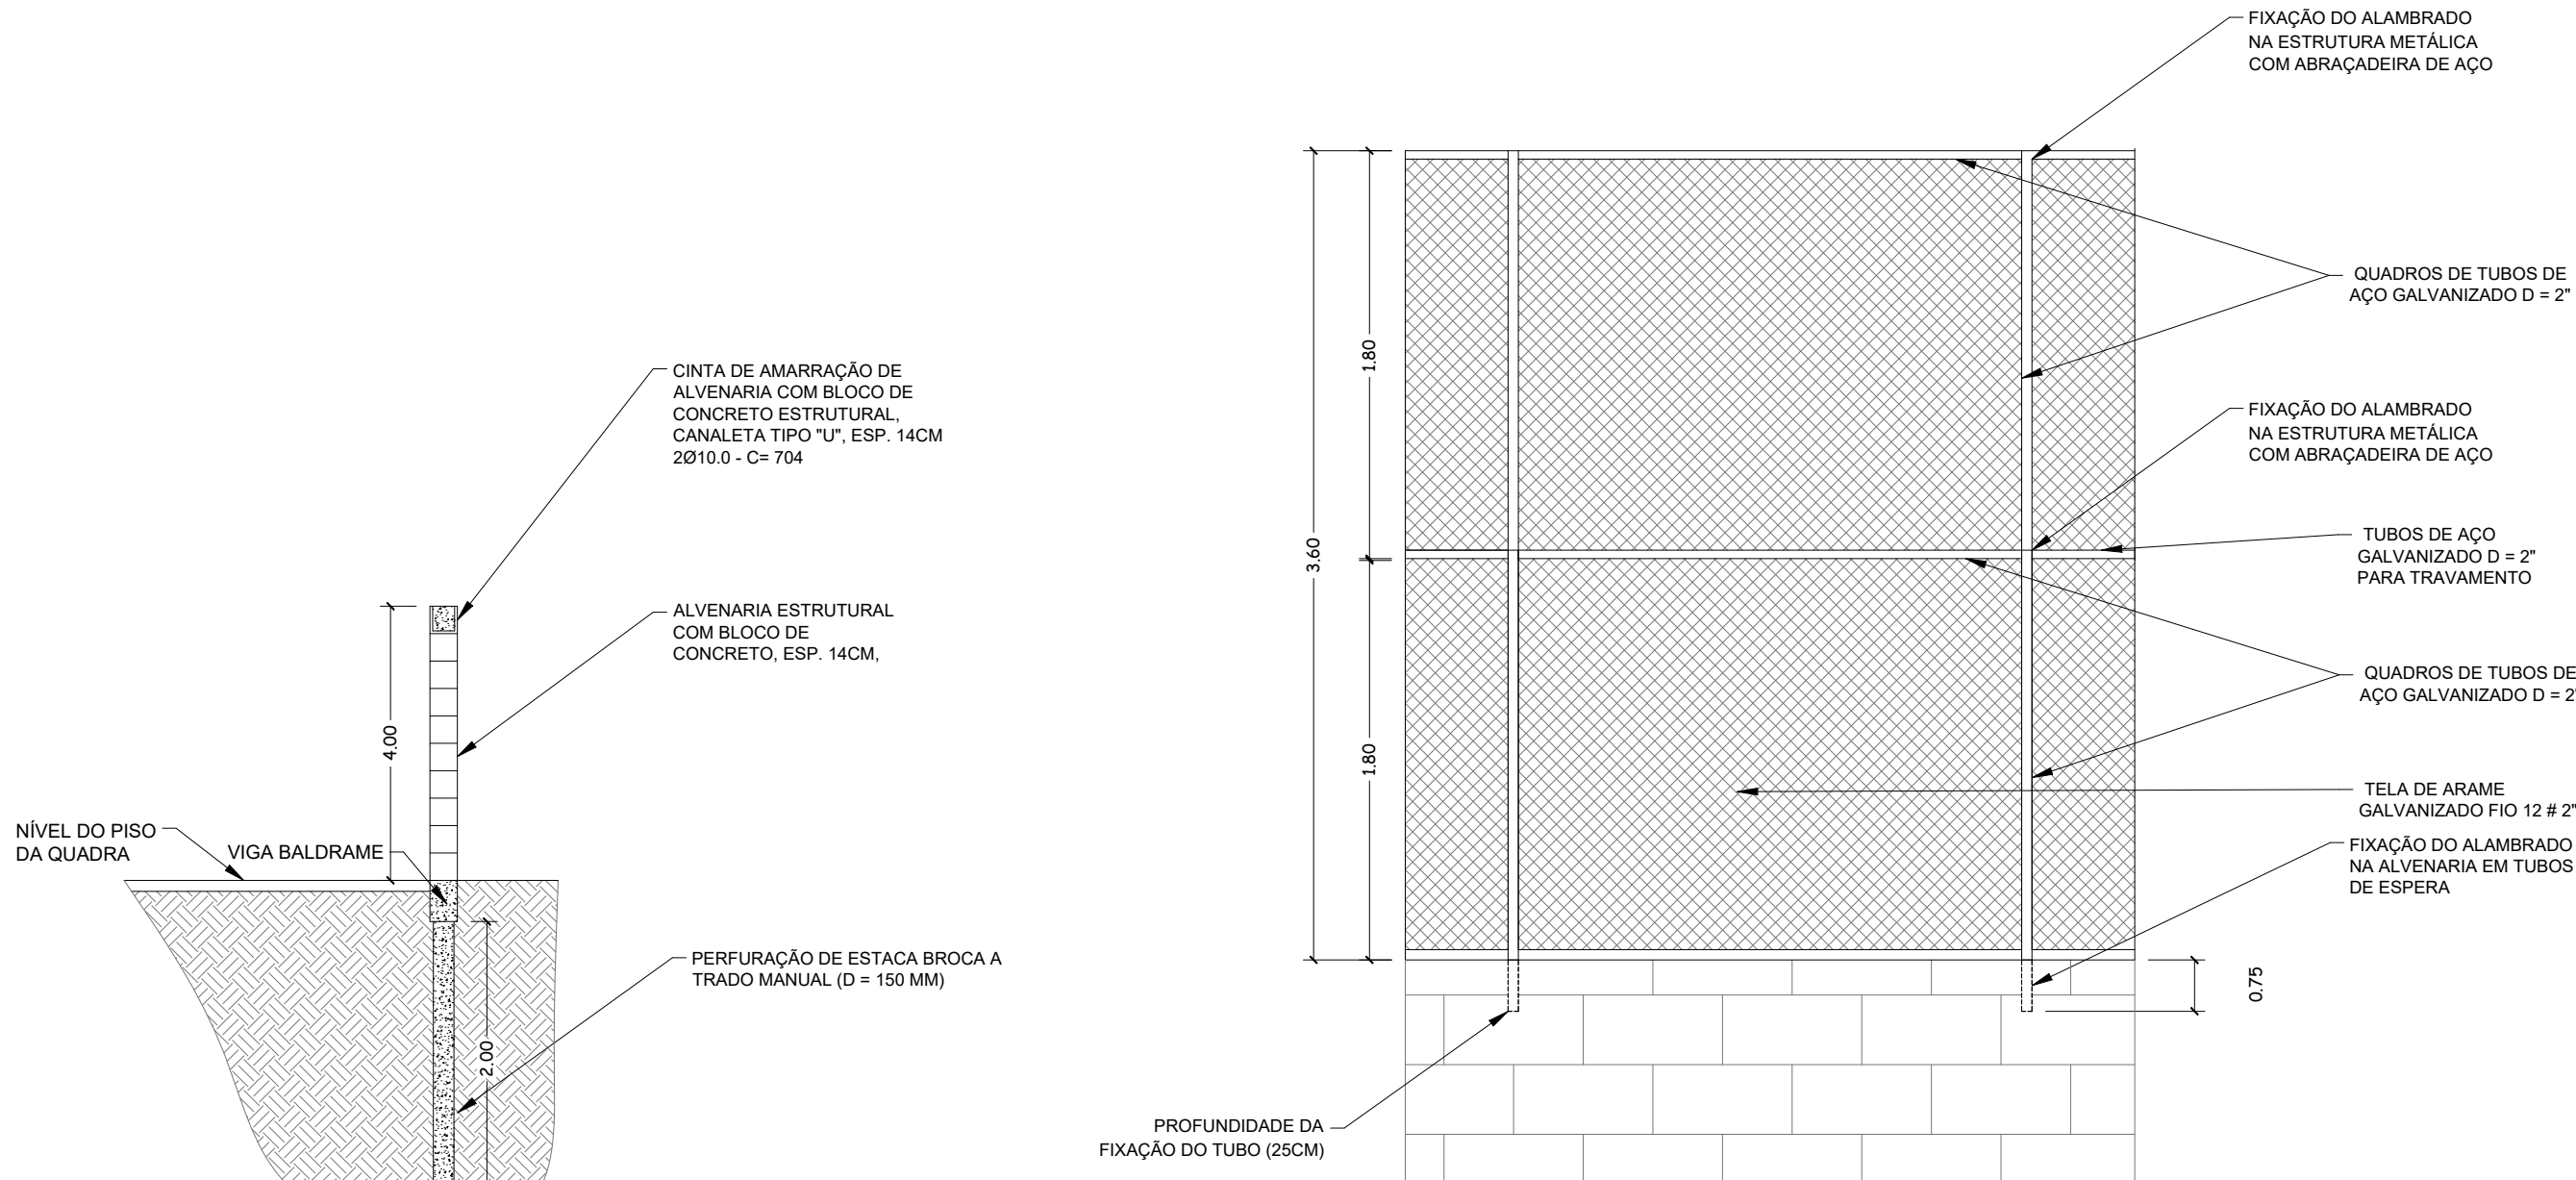


DETALHE 1 - MURO A CONSTRUIR H = 4,00 M
ESCALA 1:50

DETALHE 3 - MÓDULOS DO ALAMBRADO
FIXO SOBRE ALVENARIA
SEM ESCALA


DETALHES ESTRUTURAIS

SEM ESCALA

DETALHE PILARES

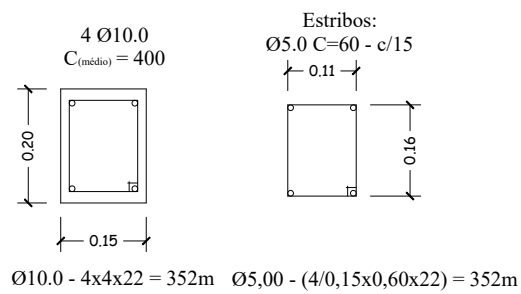



DETALHE BALDRAMES

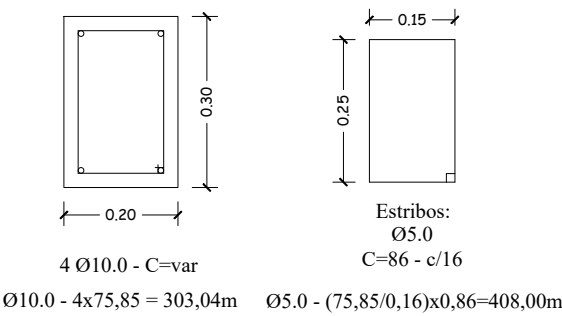


QUADRO DE AÇO PILARES E BALDRAME					
Ítem	Aço	Diâmetro (mm)	Comp. total (m)	kg / m	Peso + 5% (kg)
01	CA60	5.0	760,00	0,16	121,60
02	CA50	10.0	795,84	0,63	501,38
TOTAL					622,98

DETALHE BLOCOS DE FUNDAÇÃO


Brocas: 2Ø25 - medidas em cm

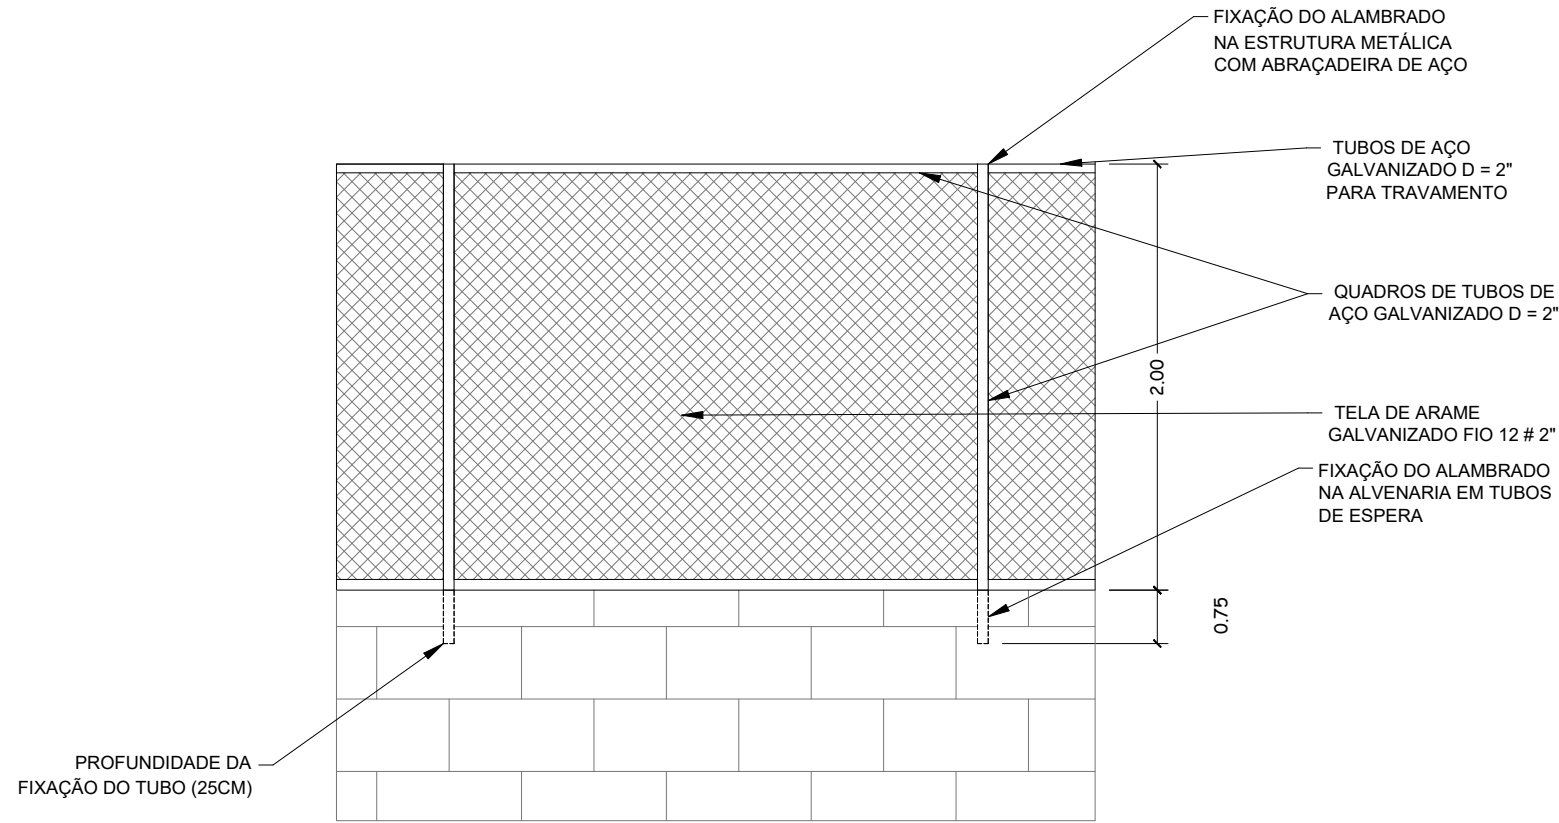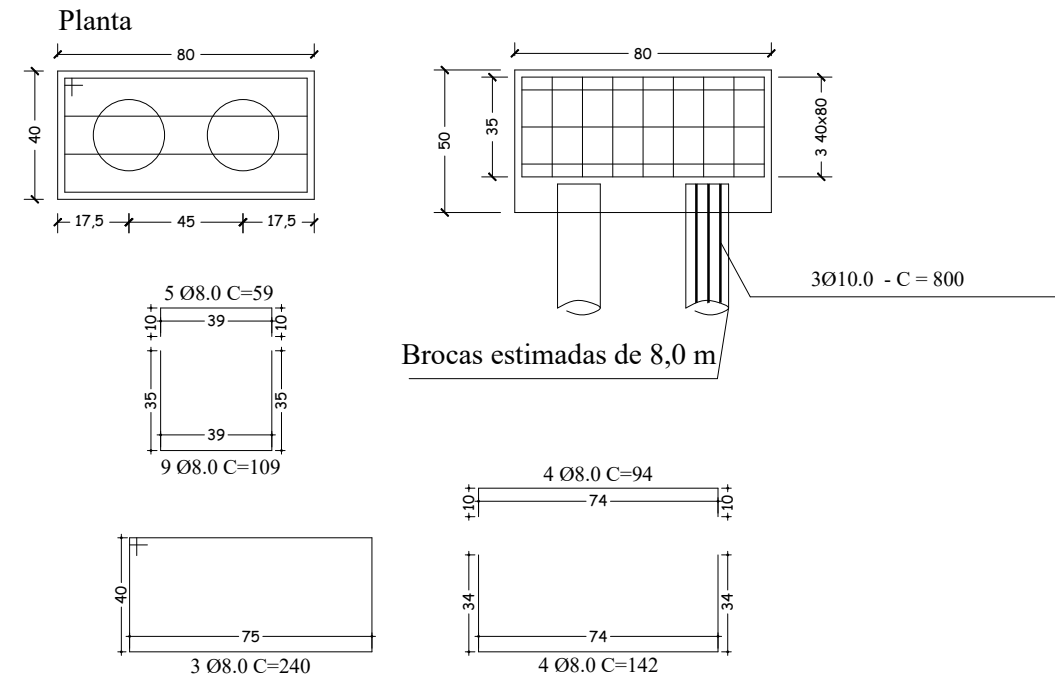

DETALHE 2 - MÓDULOS DO ALAMBRADO
FIXO SOBRE ALVENARIA
SEM ESCALA

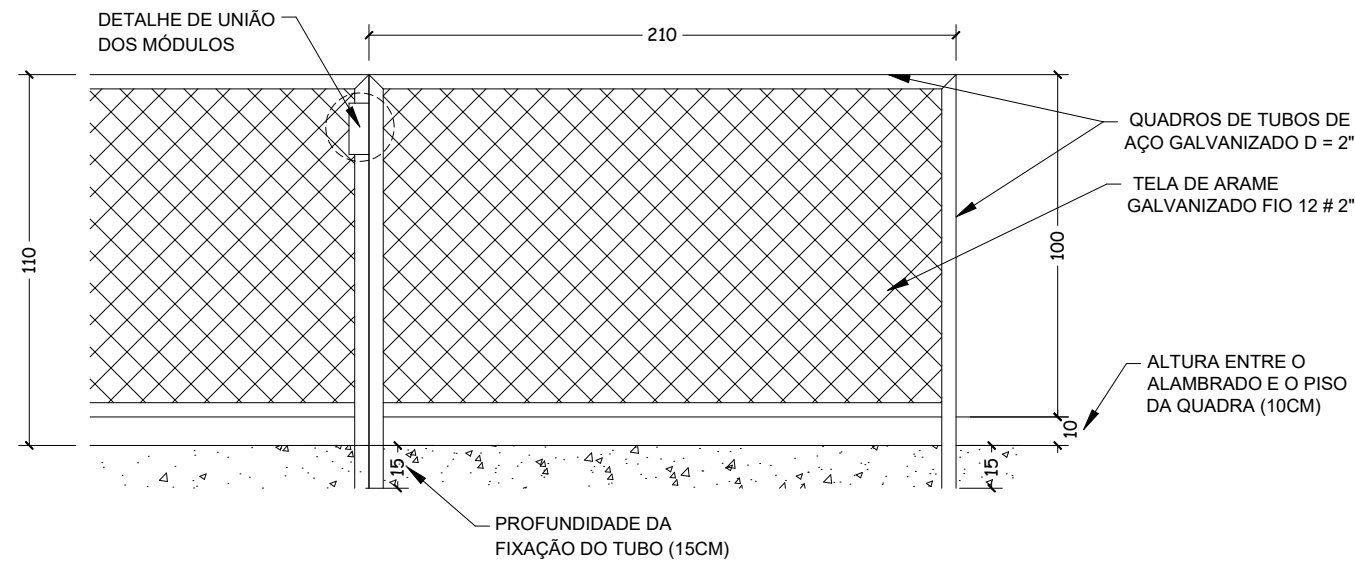

DETALHE 5 - ALAMBRADO MÓVEL
SEM ESCALA

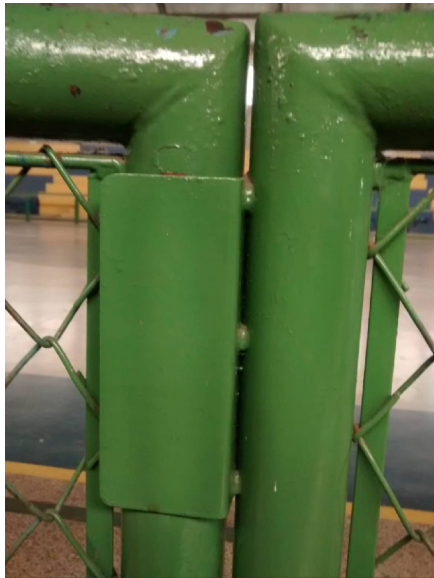


DETALHES DE UNIÃO DOS MÓDULOS DO
ALAMBRADO MÓVEL
SEM ESCALA



DETALHES DE FIXAÇÃO DO ALAMBRADO
MÓVEL NO PISO
SEM ESCALA

DETALHE BROCAS

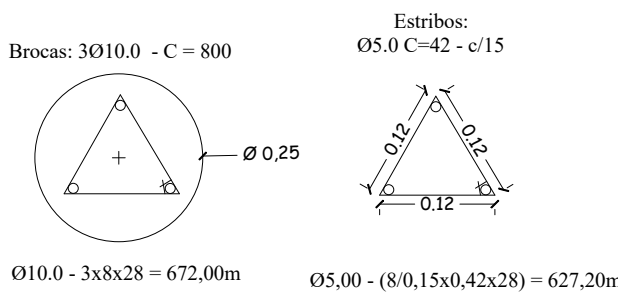

QUADRO RESUMO DE AÇO				
Ítem	Aço	Diâmetro (mm)	Comp. total (m)	Peso (kg)
01	CA60	5.0	627,20	100,35
02	CA50	8.0	410	164,00
03	CA50	10.0	672,00	423,36
TOTAL				687,71

PREFEITO MUNICIPAL
Agência de Oliveira

PREFEITURA MUNICIPAL DE ESTIVA

FOLHA
04/04

OBRA: CONSTRUÇÃO DE QUADRA POLIESPORTIVA COBERTA NA ESCOLA MUNICIPAL GUSTAVO JOSÉ DA ROSA
BAIRRO: FAZENDA VELHA **CIDADE:** ESTIVA - MG
Coordenadas: -22.411925, -46.075436

TIPO PROJETO
Projeto Estrutural
Muro e Fundações
Prancha de Detalhes

ASSINATURAS

PREFEITO MUNICIPAL

RT: Eng. Ewerton Vinícius da Silva
CREA : 228447/D

ÁREAS

CONSTRUÇÃO: 700,17 m²

DATA: 11 /07/ 2025