




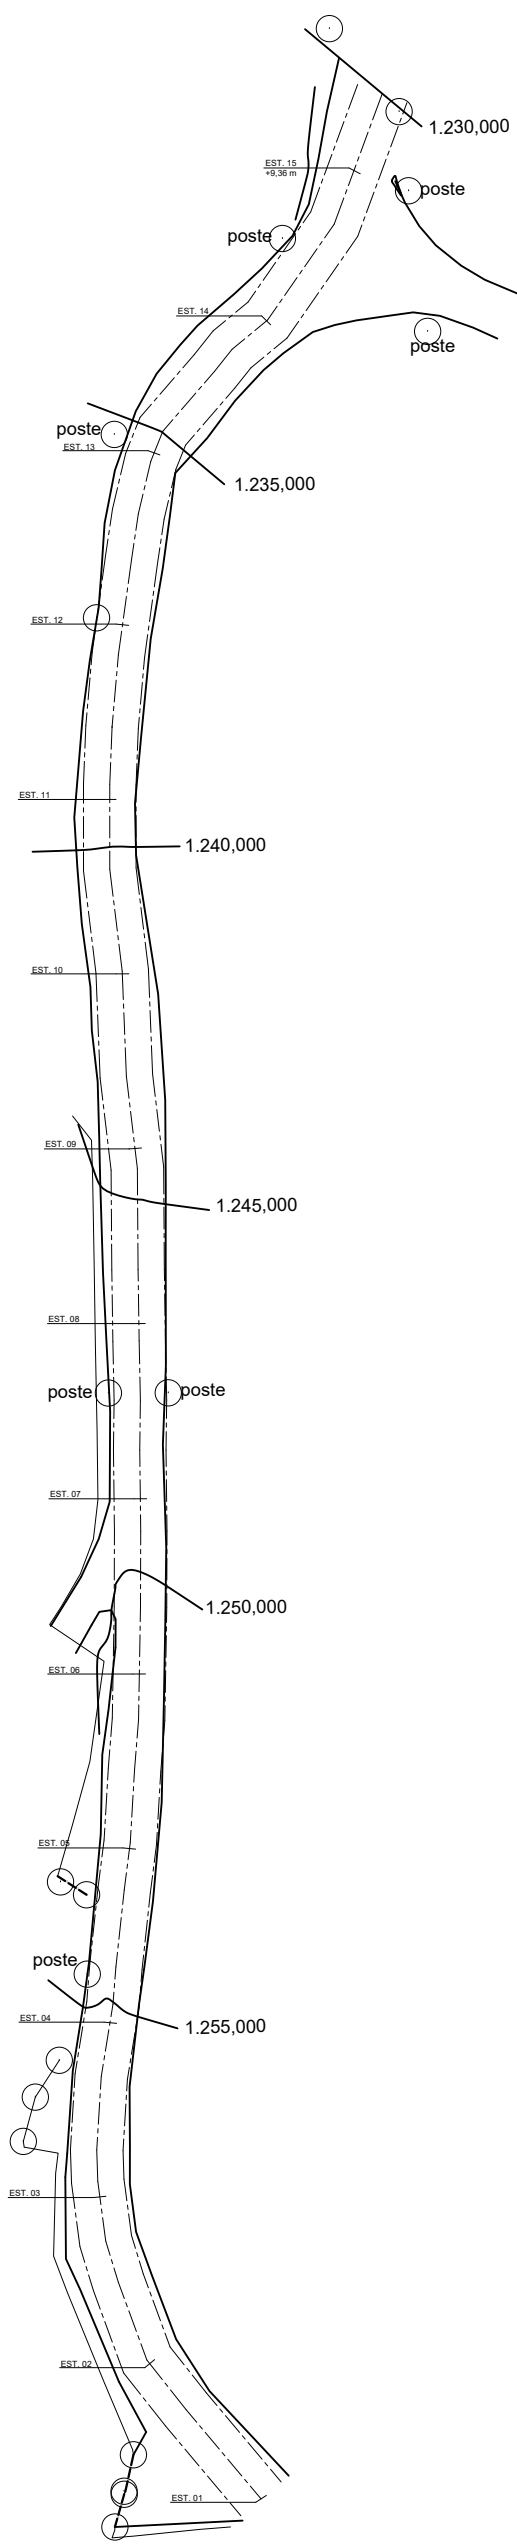


LEVANTAMENTO
ESCALA 1:200

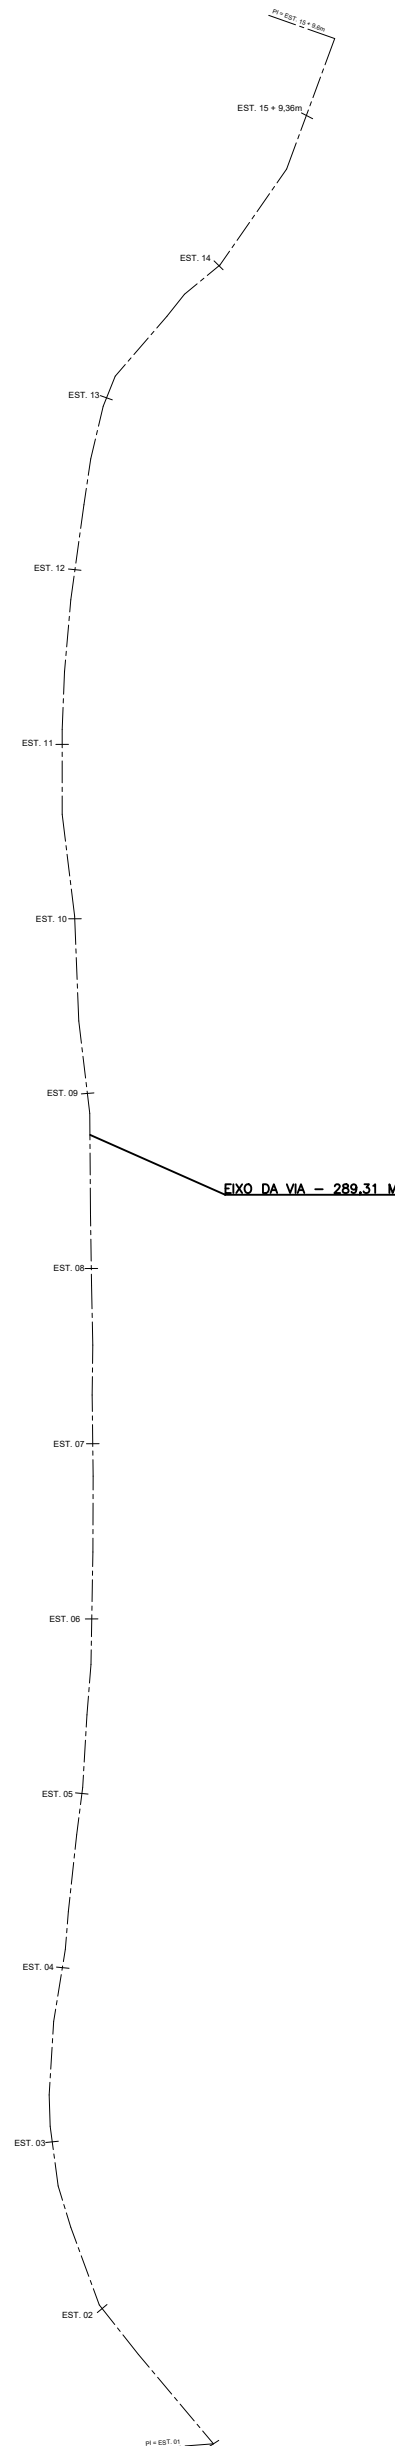

EIXO DA VIA
ESCALA 1:200

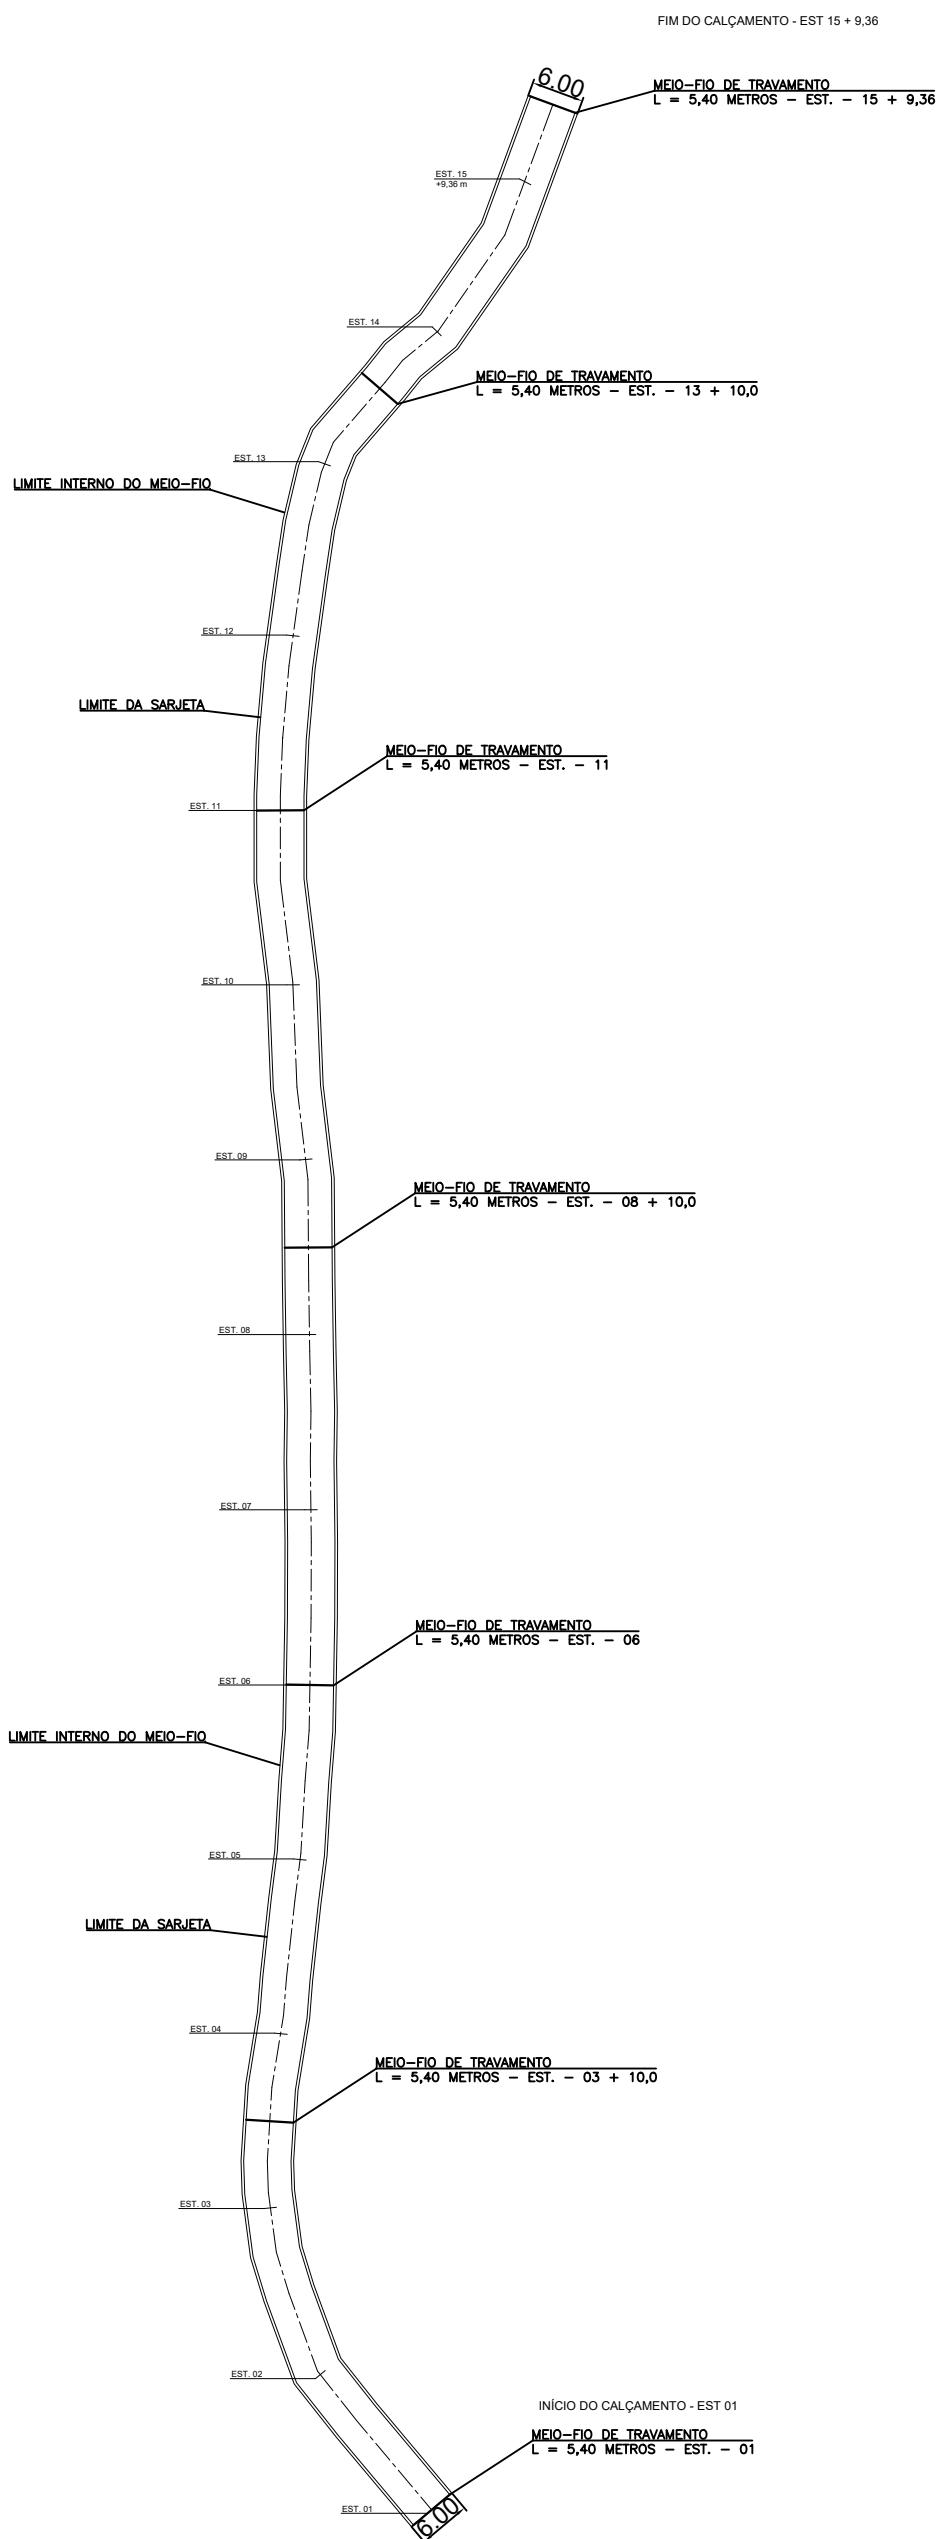


LANÇAMENTO MEIO-FIO E SARJETA
ESCALA 1:200

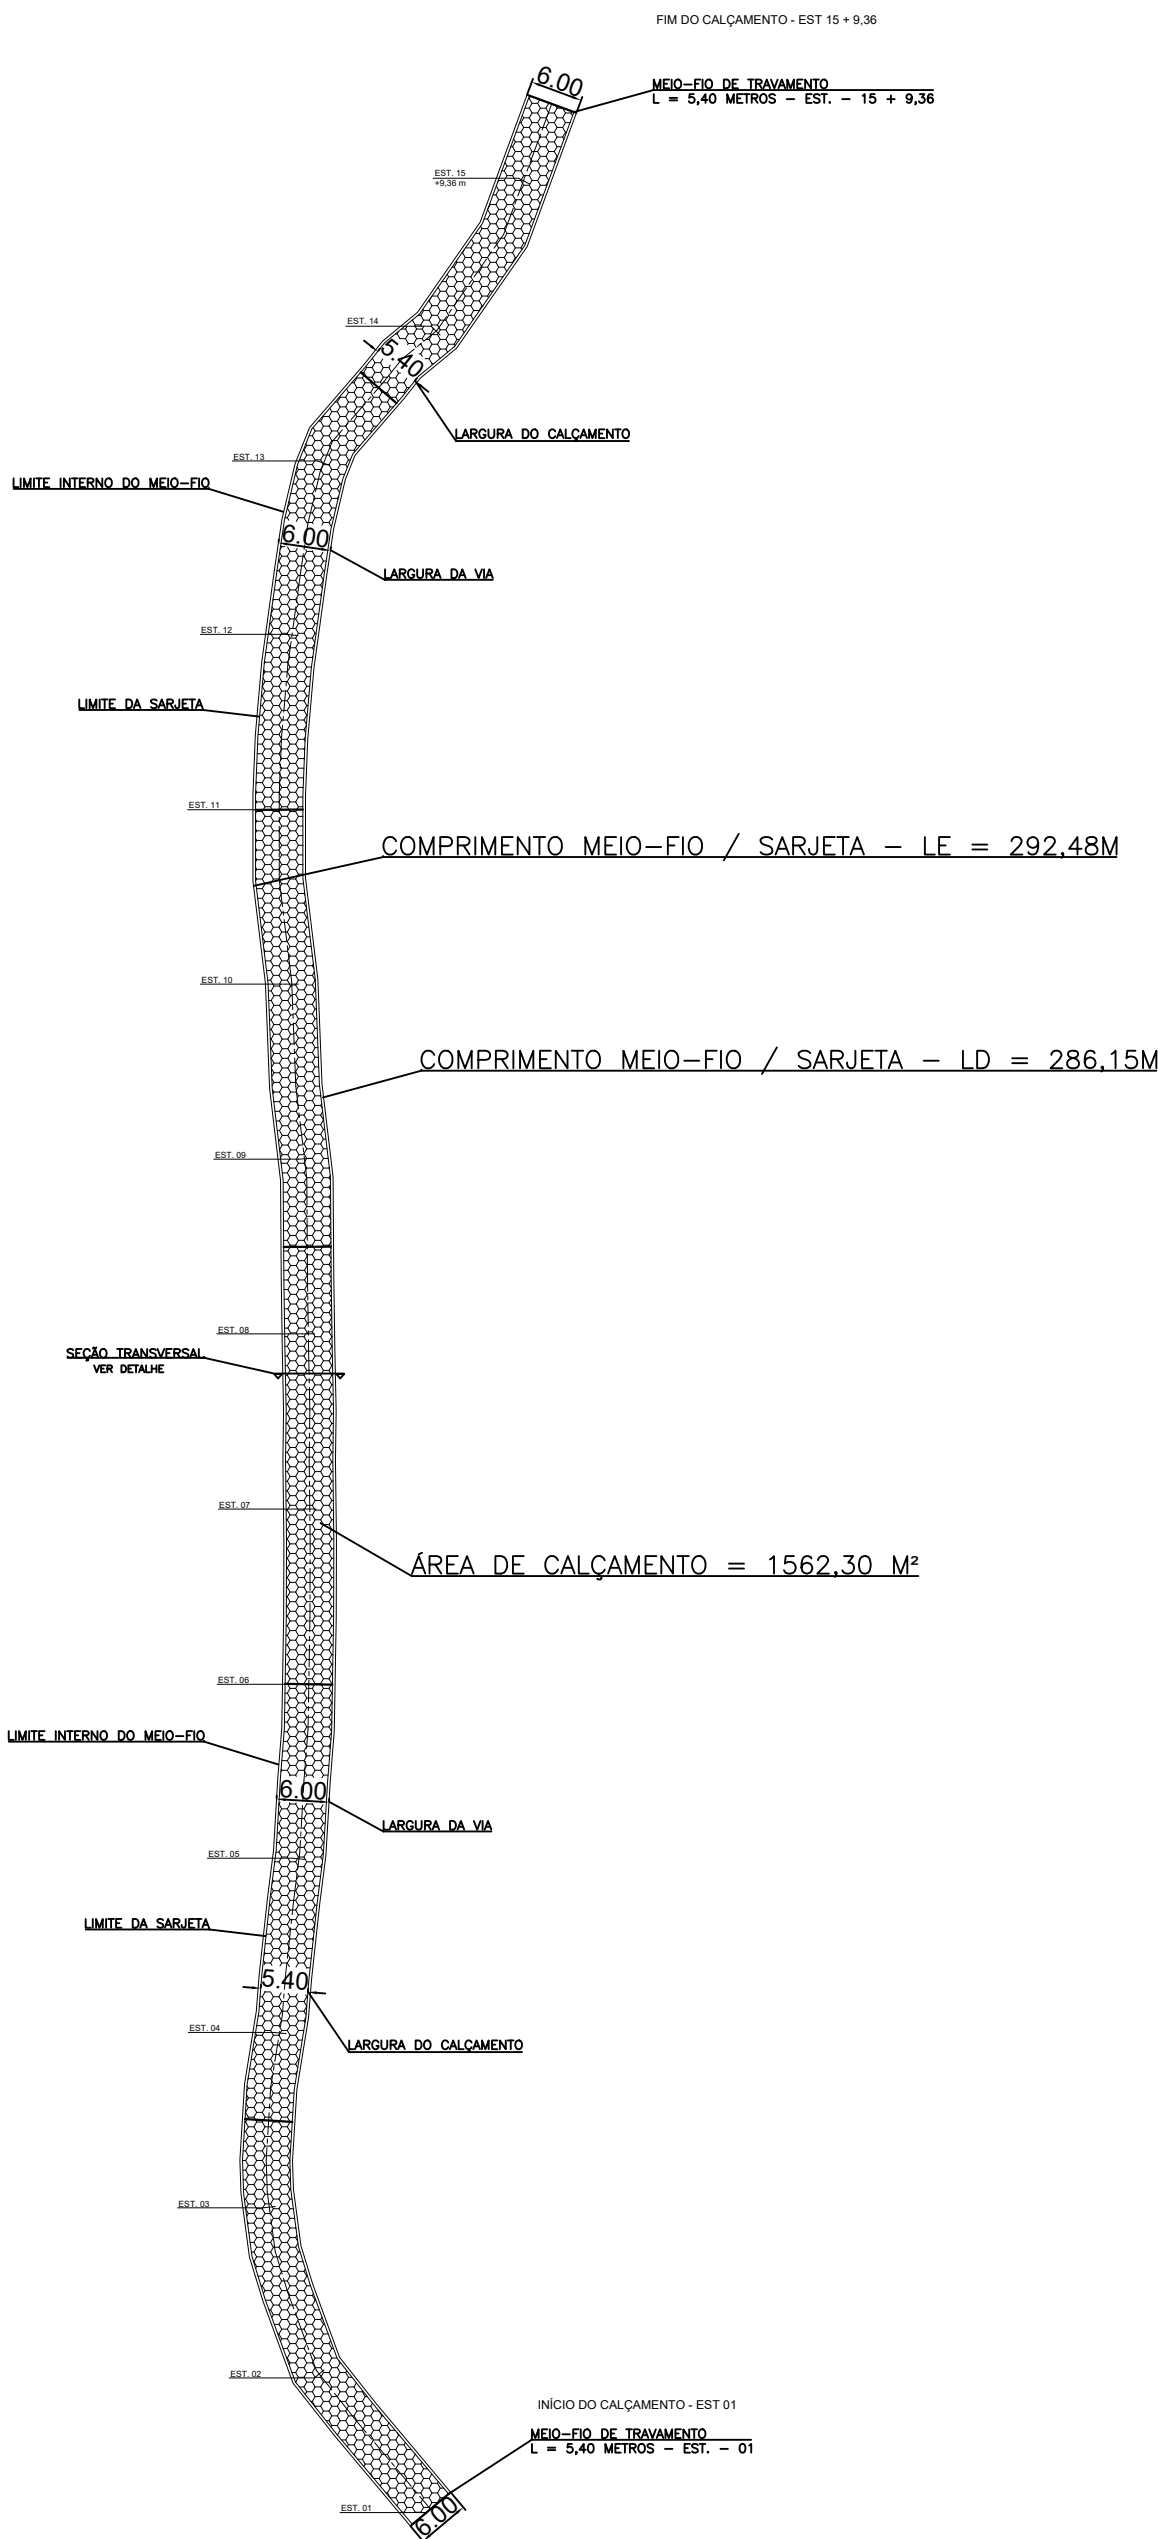


DIMENSÕES E CÁLCULO DE ÁREAS
ESCALA 1:200

DETALHES DE PAVIMENTAÇÃO E DRENAGEM SUPERFICIAL


SEÇÃO TRANSVERSAL SEM ESCALA

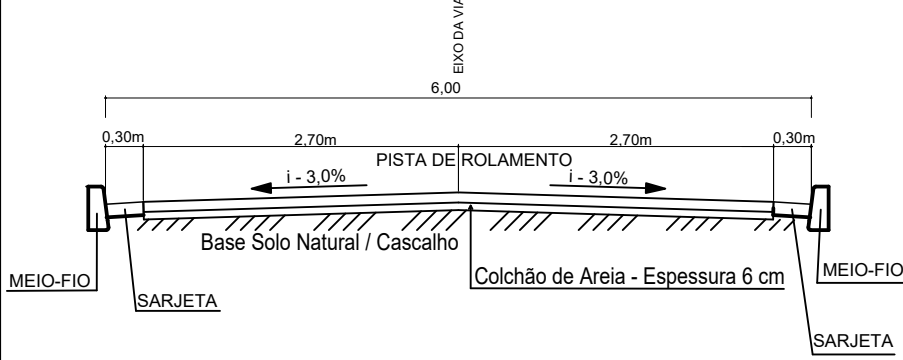

DETALHES SEM ESCALA

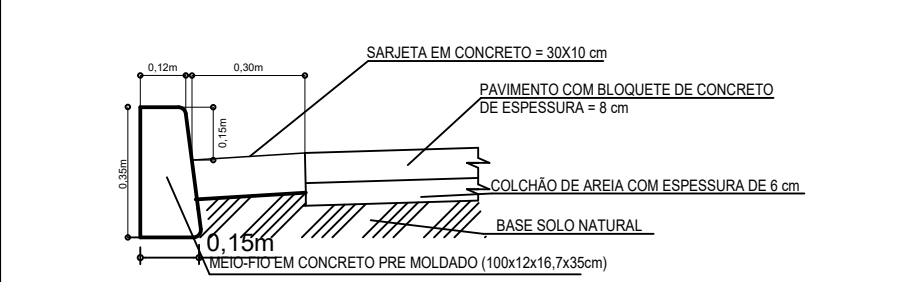

DETALHES VISTA SUPERIOR DA VIA

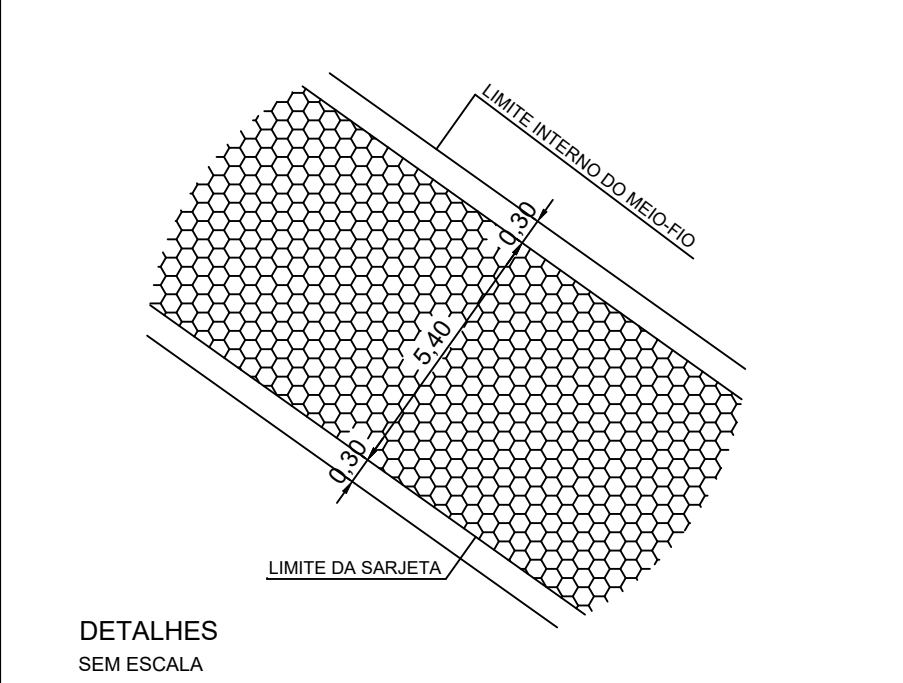

RESUMO DOS QUANTITATIVOS DO PROJETO TRECHO 03

INÍCIO DO TRECHO: ESTACA 01
FINAL DO TRECHO: ESTACA 15 + 9,36
COMPRIMENTO DO EIXO: 289,31 m
PAVIMENTAÇÃO EM BLOQUETE: 1.557,76 m²
SARJETAS E MEIO-FIOS: 578,63 m
MEIO-FIO DE TRAVAMENTO: 37,80 m
Área de Meio-Fio Travamento = 4,54 m²
ÁREA TOTAL DA VIA COM SARJETA: 1.735,89 m²

PREFEITURA MUNICIPAL DE ESTIVA Secretaria Municipal de Obras



TÍTULO: PROJETO DE CALÇAMENTO ESTRADA MUNICIPAL COM BLOQUETES
ESTRADA ESV - 070 BAIRRO FAZENDA VELHA

PROPRIETÁRIO:	APROVAÇÕES:	
MUNICÍPIO DE ESTIVA/MG CNPJ: 18.675.918/0001-04		
RESPONSÁVEL TÉCNICO:		
EVERTON VINÍCIUS DA SILVA CREA MG 228447/0		
ÁREA TOTAL TRECHO 03: 1.735,89 m²		
DATA: 12/09/2025	FOLHA: 01/01	