




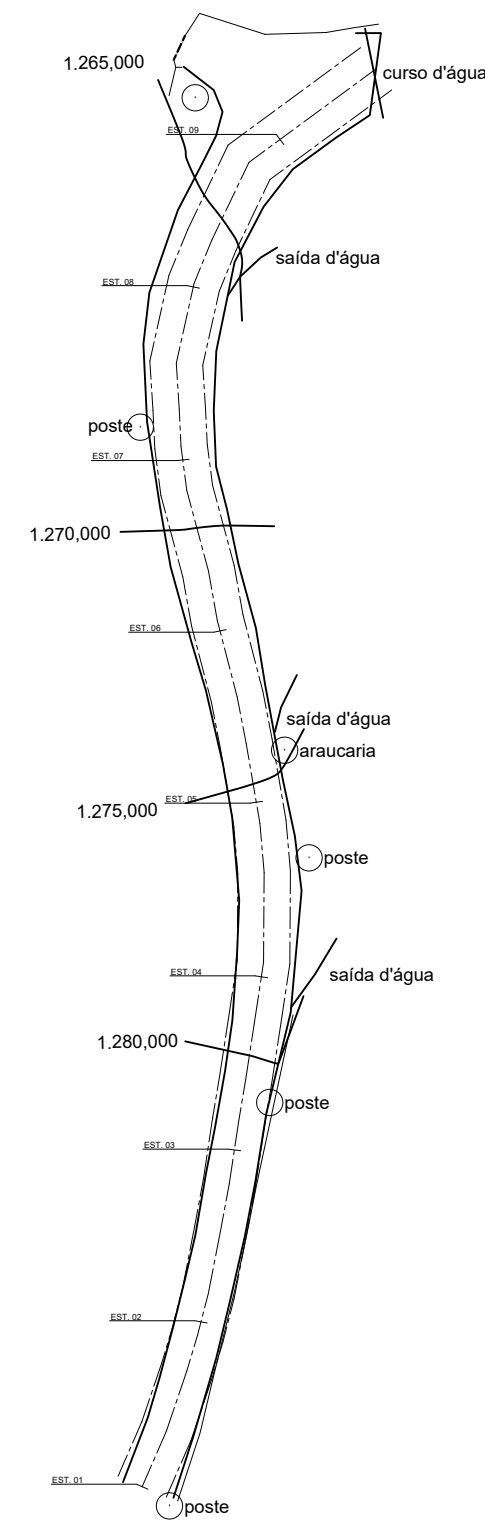


LEVANTAMENTO
ESCALA 1:200

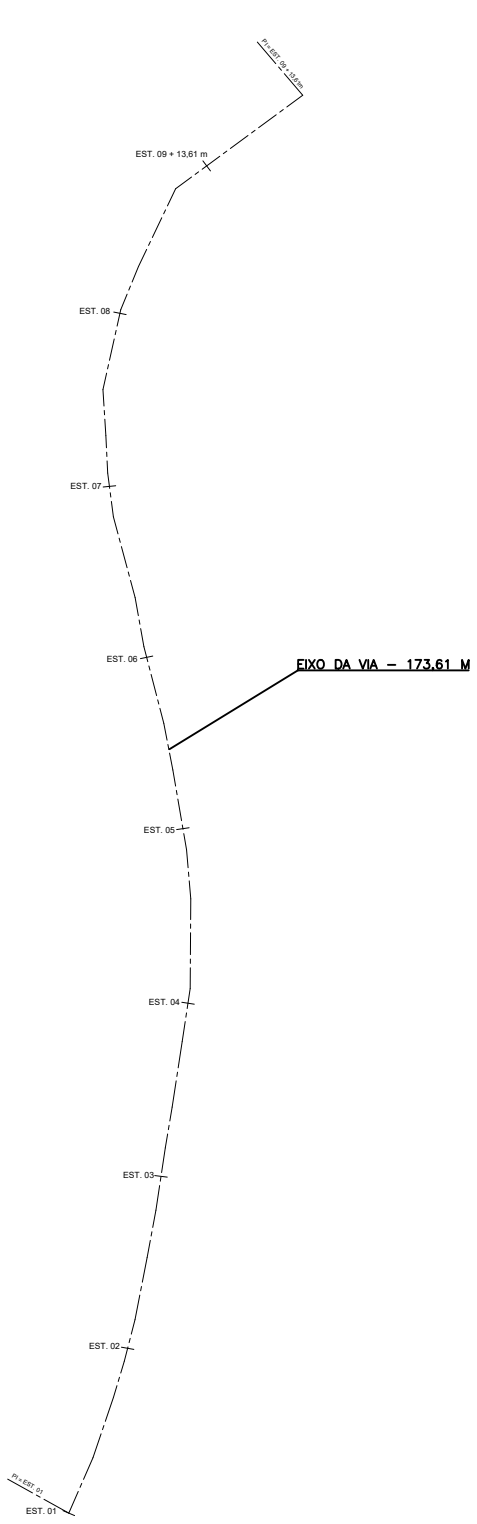

EIXO DA VIA
ESCALA 1:200

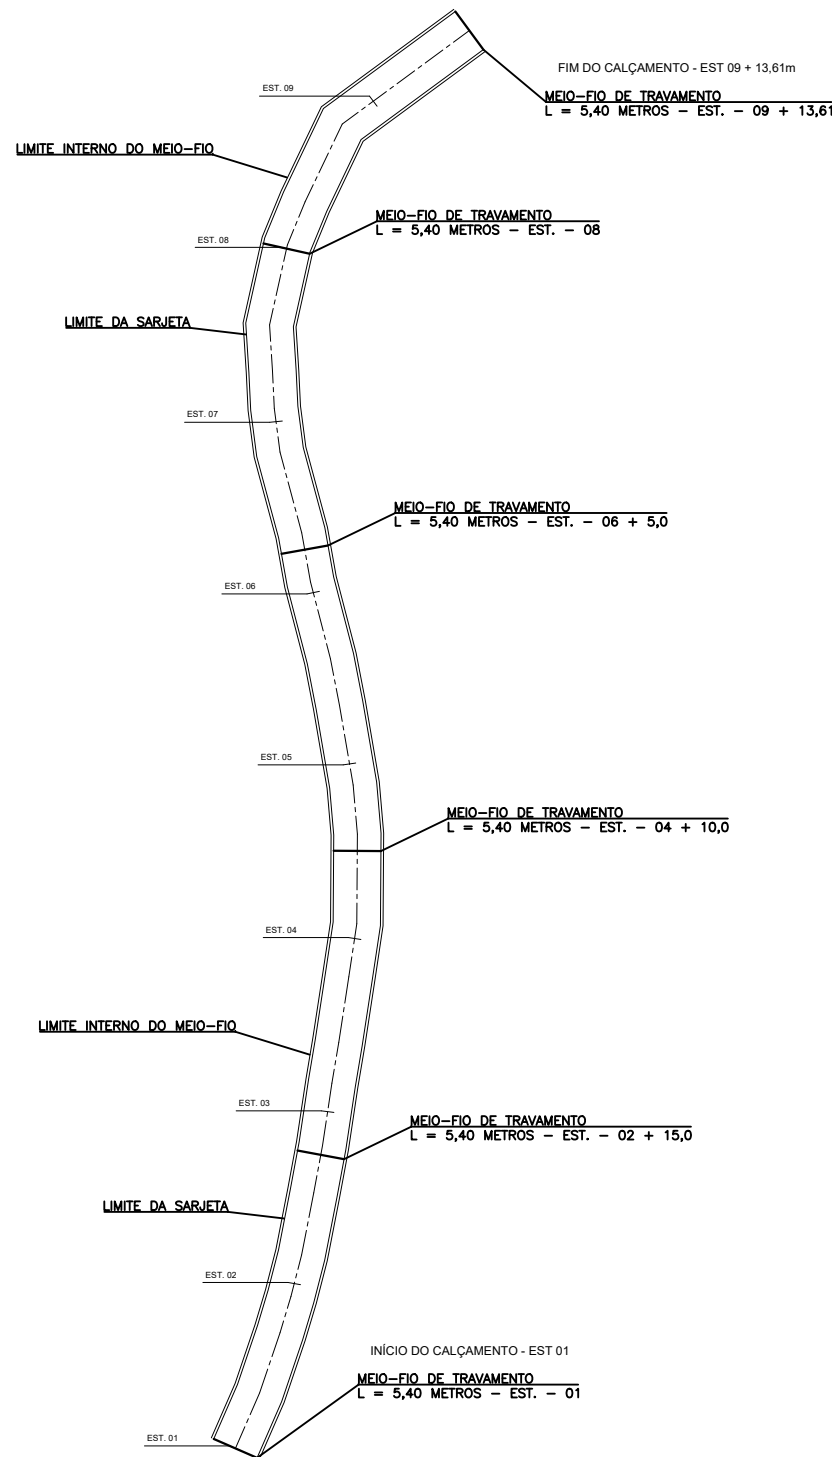


LANÇAMENTO MEIO-FIO E SARJETA
ESCALA 1:200

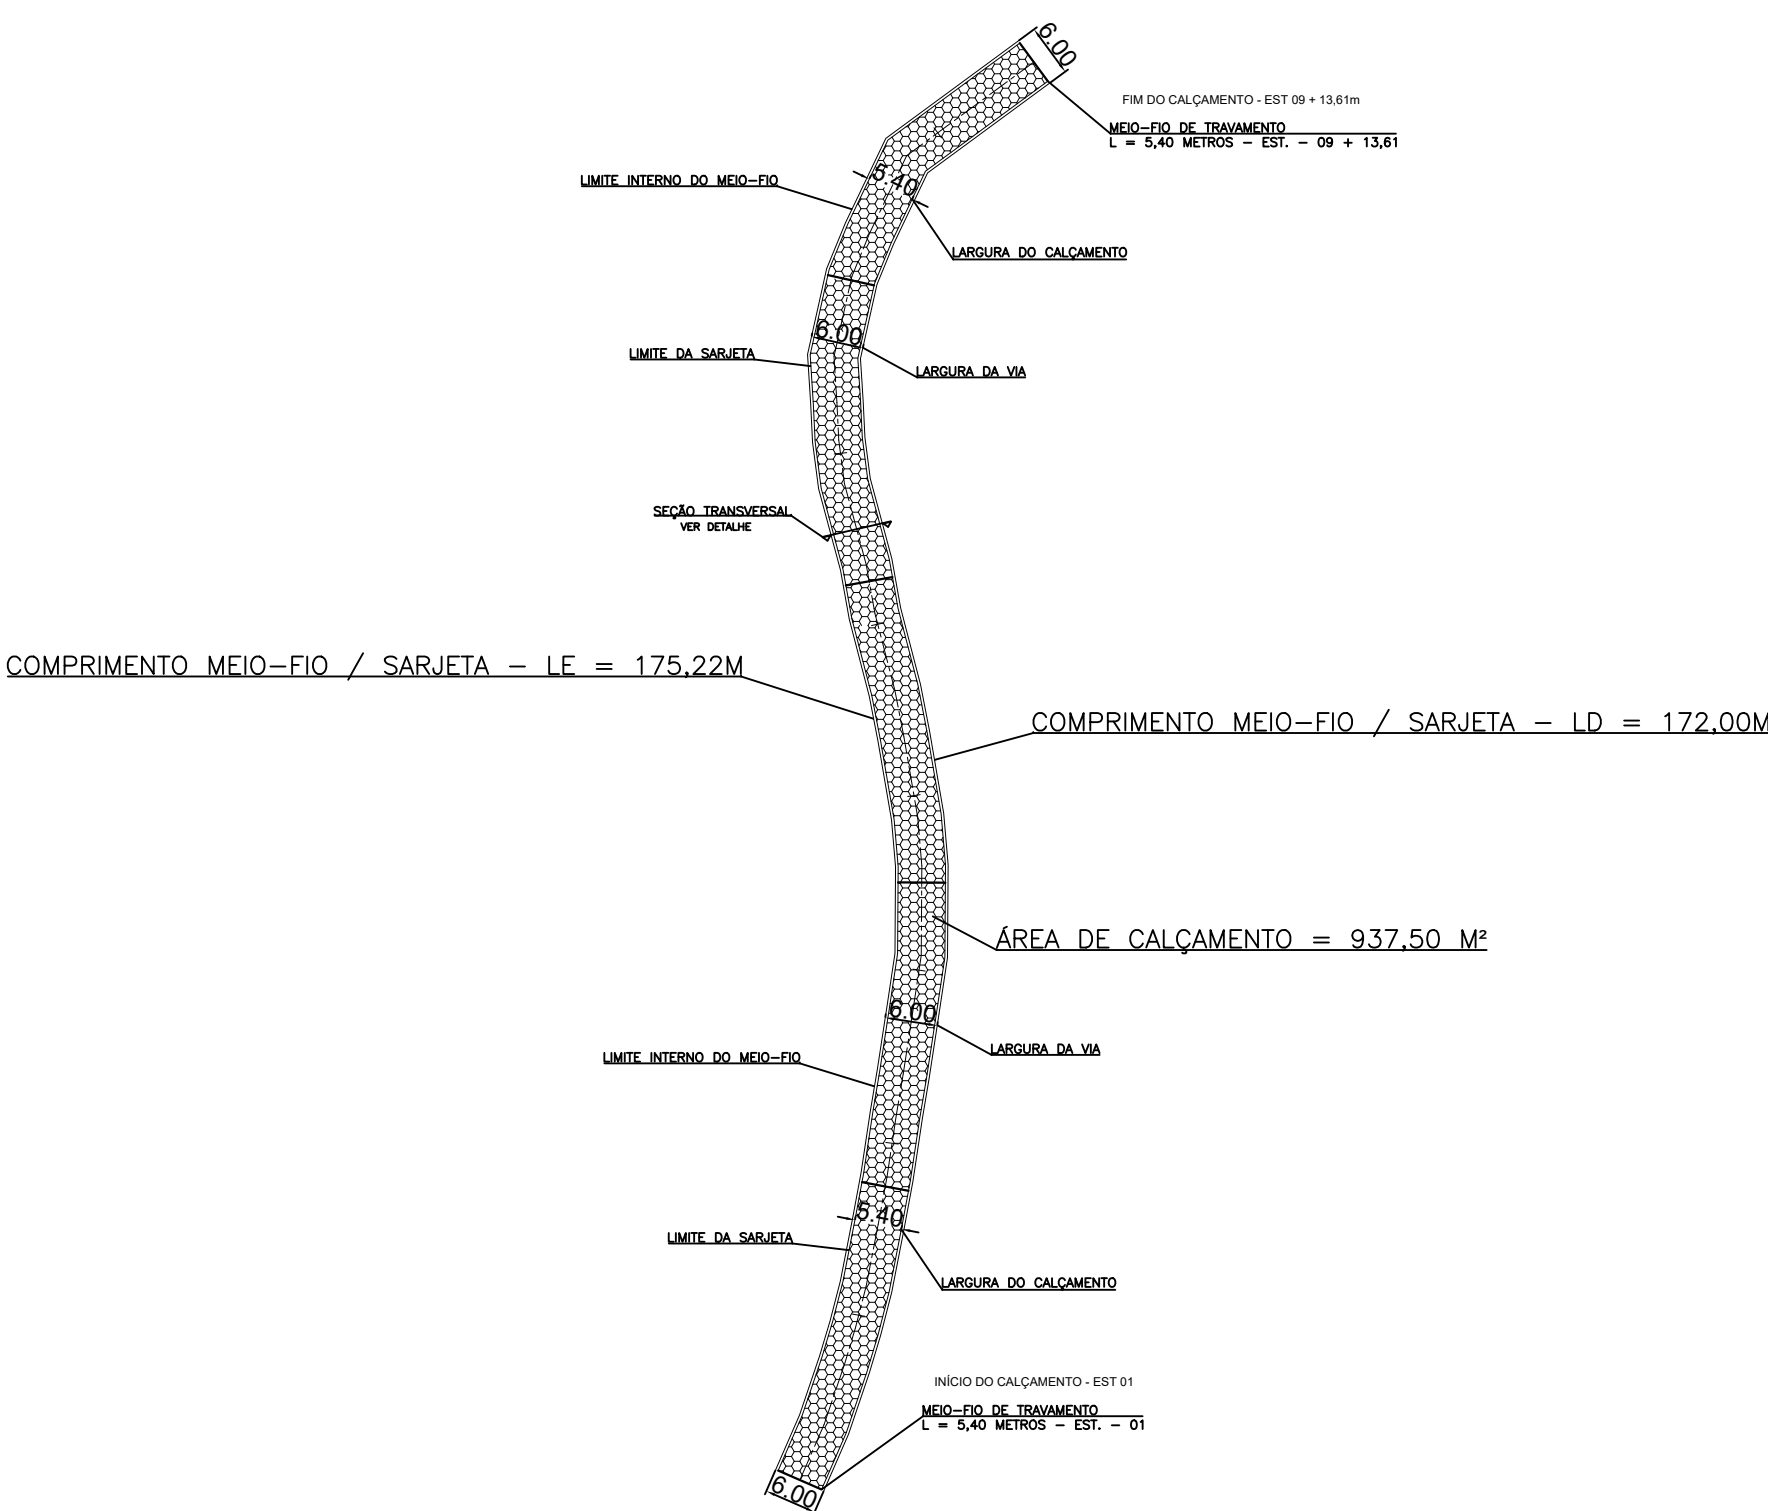


DIMENSÕES E CÁLCULO DE ÁREAS
ESCALA 1:200

DETALHES DE PAVIMENTAÇÃO E DRENAGEM SUPERFICIAL


SEÇÃO TRANSVERSAL SEM ESCALA

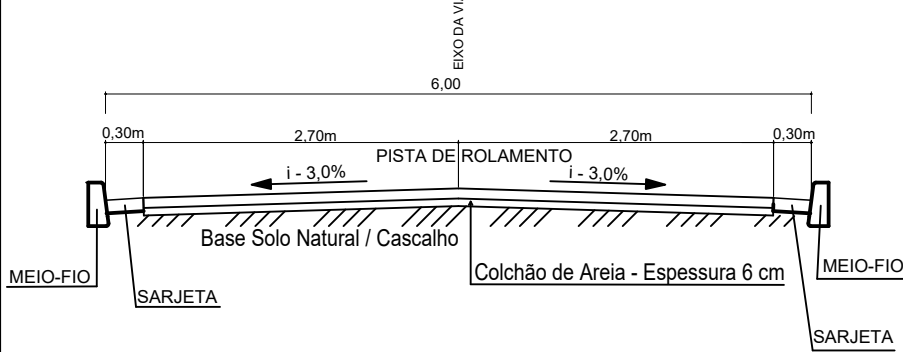

DETALHES SEM ESCALA

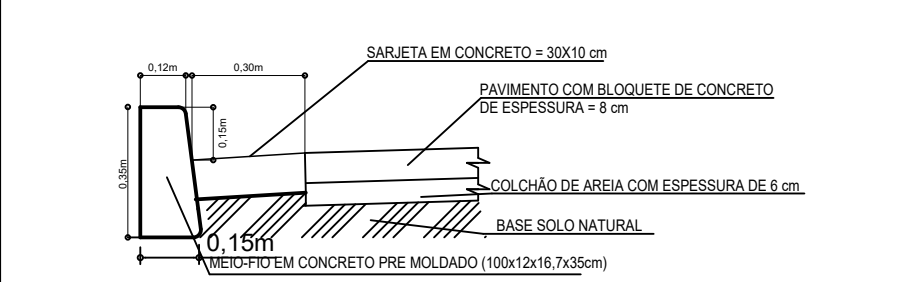

DETALHES VISTA SUPERIOR DA VIA

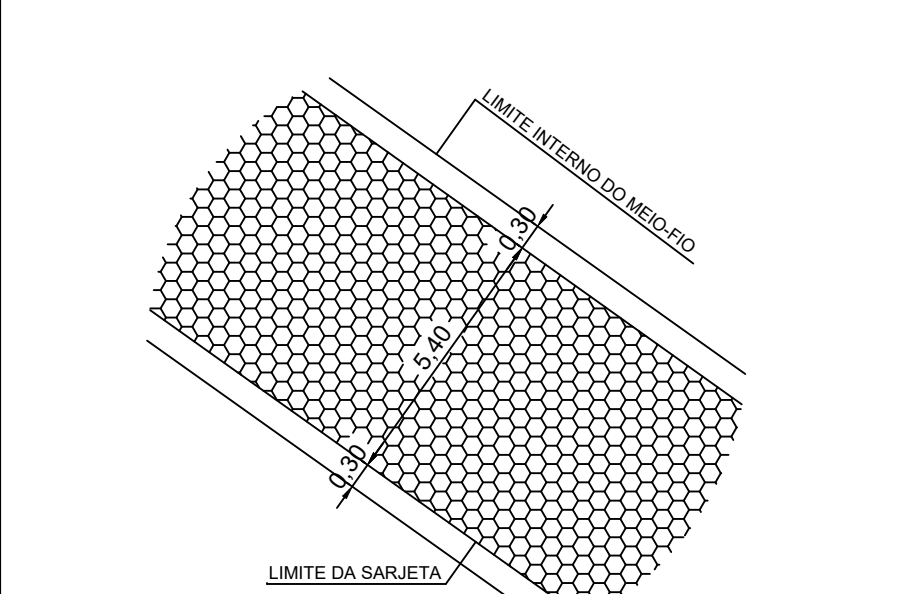

DETALHES SEM ESCALA

RESUMO DOS QUANTITATIVOS DO PROJETO TRECHO 04

INÍCIO DO TRECHO: ESTACA 01
FINAL DO TRECHO: ESTACA 09 + 13,61
COMPRIMENTO DO EIXO: 173,61 m
PAVIMENTAÇÃO EM BLOQUETE: 933,61 m²
SARJETAS E MEIO-FIOS: 347,22 m
MEIO-FIO DE TRAVAMENTO: 32,40 m
Área de Meio-Fio Travamento = 3,89 m²
ÁREA TOTAL DA VIA COM SARJETA: 1.041,66 m²

PREFEITURA MUNICIPAL DE ESTIVA Secretaria Municipal de Obras		
TÍTULO: PROJETO DE CALÇAMENTO ESTRADA MUNICIPAL COM BLOQUETES ESTRADA ESV - 188 - BAIRRO FAZENDA VELHA		
PROPRIETÁRIO: MUNICÍPIO DE ESTIVA/MG CNPJ: 19.675.918/0001-04	APROVAÇÕES:	
RESPONSÁVEL TÉCNICO: EWERTON VINÍCIUS DA SILVA CREA MG 228447/D		
ÁREA TOTAL TRECHO 04: 1.041,66 m²		DATA: 12/09/2025
		FOLHA: 01/01