
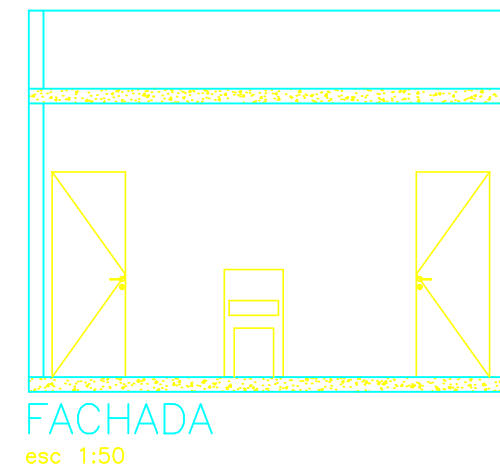
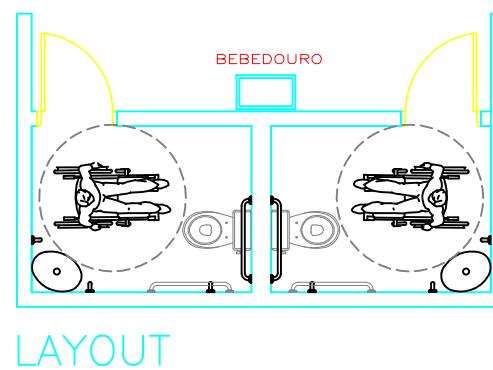
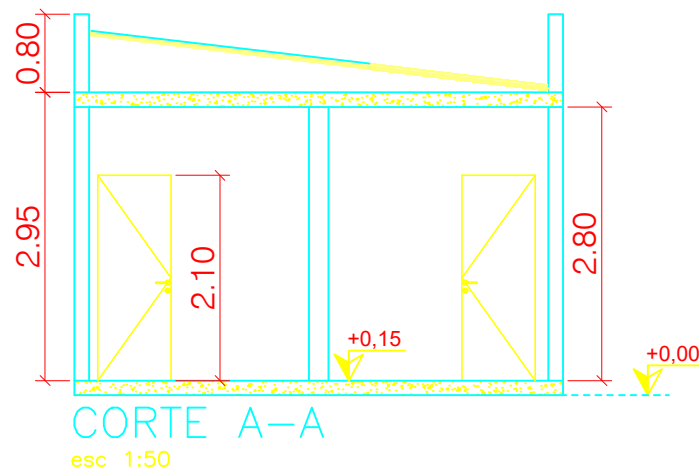


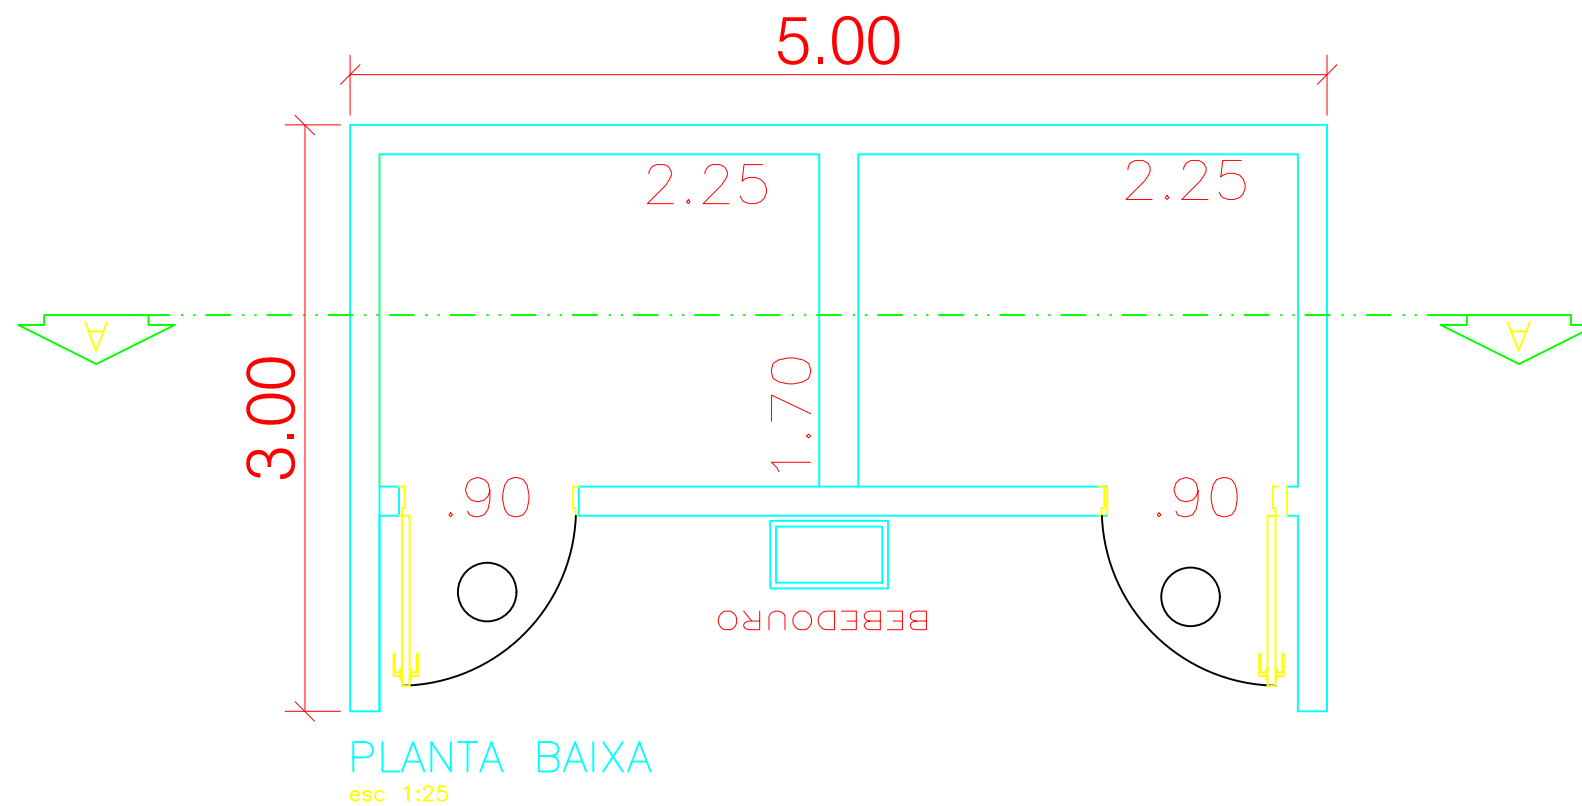

PROJETO ARQUITETÔNICO

FOLHA
01/01

PROC. Nº
FLS
ASS.

OBRA:
PROJETO DE CONSTRUÇÃO SANITÁRIO CEMITÉRIO

LOCAL:
**ESTIVA
BAIRRO CENTRO**

PROPRIETÁRIO:
PREFEITURA MUNICIPAL DE ESTIVA
CNPJ: 18.675.918/0001-04

SITUAÇÃO SEM ESCALA.
NÃO SERVE PARA FINS DE LOCAÇÃO.

VIDE PLANTA

DECLARO QUE A APROVAÇÃO DO PROJETO NÃO
IMPLICA NO RECONHECIMENTO POR PARTE DA
PREFEITURA DO DIREITO DE PROPRIEDADE DO
TERRENO

PROPRIETÁRIO: PREFEITURA MUNICIPAL DE ESTIVA
CNPJ: 18.675.918/0001-04

JOAQUIM FRANCISCO PEREIRA - CREA MG 40.914/D
Engenheiro Civil

ÁREAS EM m².

TERRENO: 0.000,00

A CONSTRUIR:

POLICLINICA 308,83

TOTAL: 308,83

TO = 00%

IA = 0,00

APROVAÇÃO:
(USO EXCLUSIVO DA PREFEITURA)