
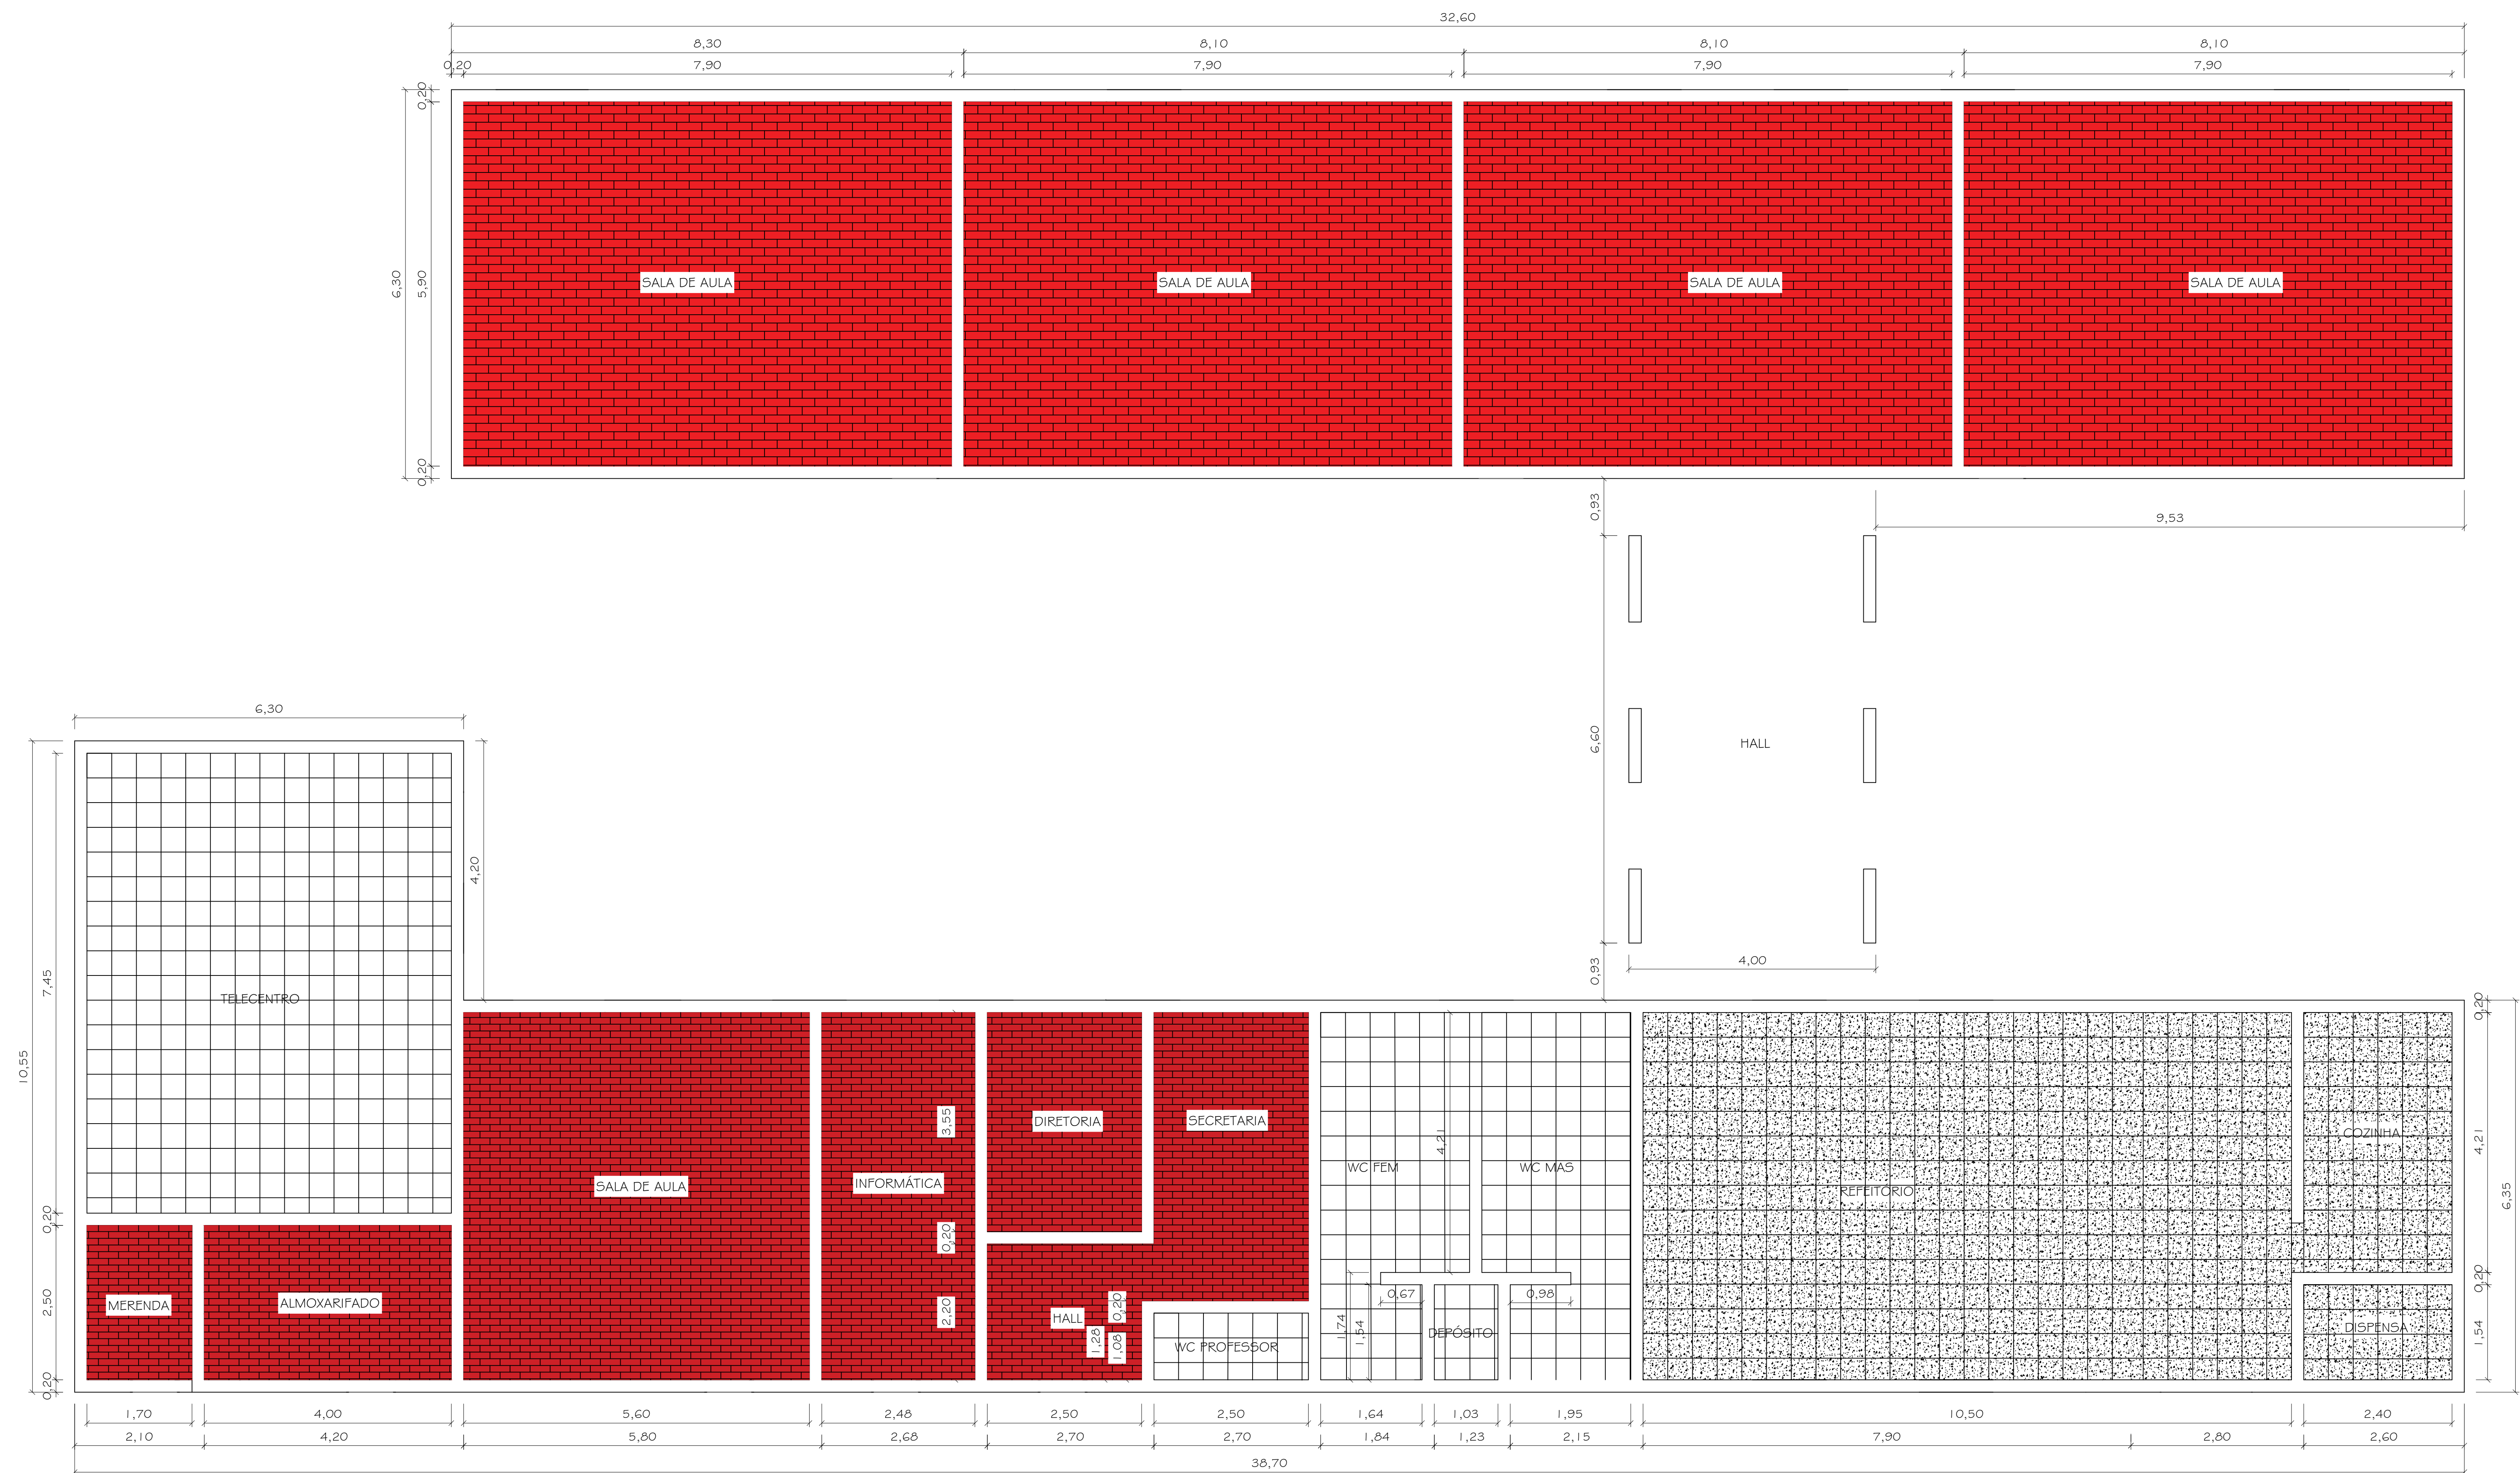


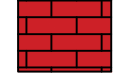

	CERÂMICA CINZA ANTIDERRAPANTE 40 x 40 cm	PISO QUE SERÁ REMOVIDO
	CERÂMICA BRANCA ANTIDERRAPANTE 40 x 40 cm	PISO QUE SERÁ REMOVIDO
	CERÂMICA 5 x 20 cm	PISO QUE SERÁ CONSERVADO

		RODOVIA DIVINÉSIA/UBÁ 301 – CENTRO – DIVINÉSIA MG (32)999034096 drmitda@gmail.com	
PLANTA			
ENDEREÇO:		BAIRRO:	
ZONA:	ÁREA TERRENO:	CIDADE; ESTIVA	
ÁREAS ASSINATURAS	PROPRIETÁRIO: PREFEITURA MUNICIPAL DE ESTIVA _____		RESPONSÁVEL TÉCNICO:
	ÁREA CONSTRUÍDA:		DIVISÃO/DESCRIÇÃO:
	ÁREA REGULARIZADA:		
ÁREA A REGULARIZAR:			
CONTEÚDO:		CONTROLE:	DATA:
		COD:	FOLHA: