


CORTE BB
ESC 1:50

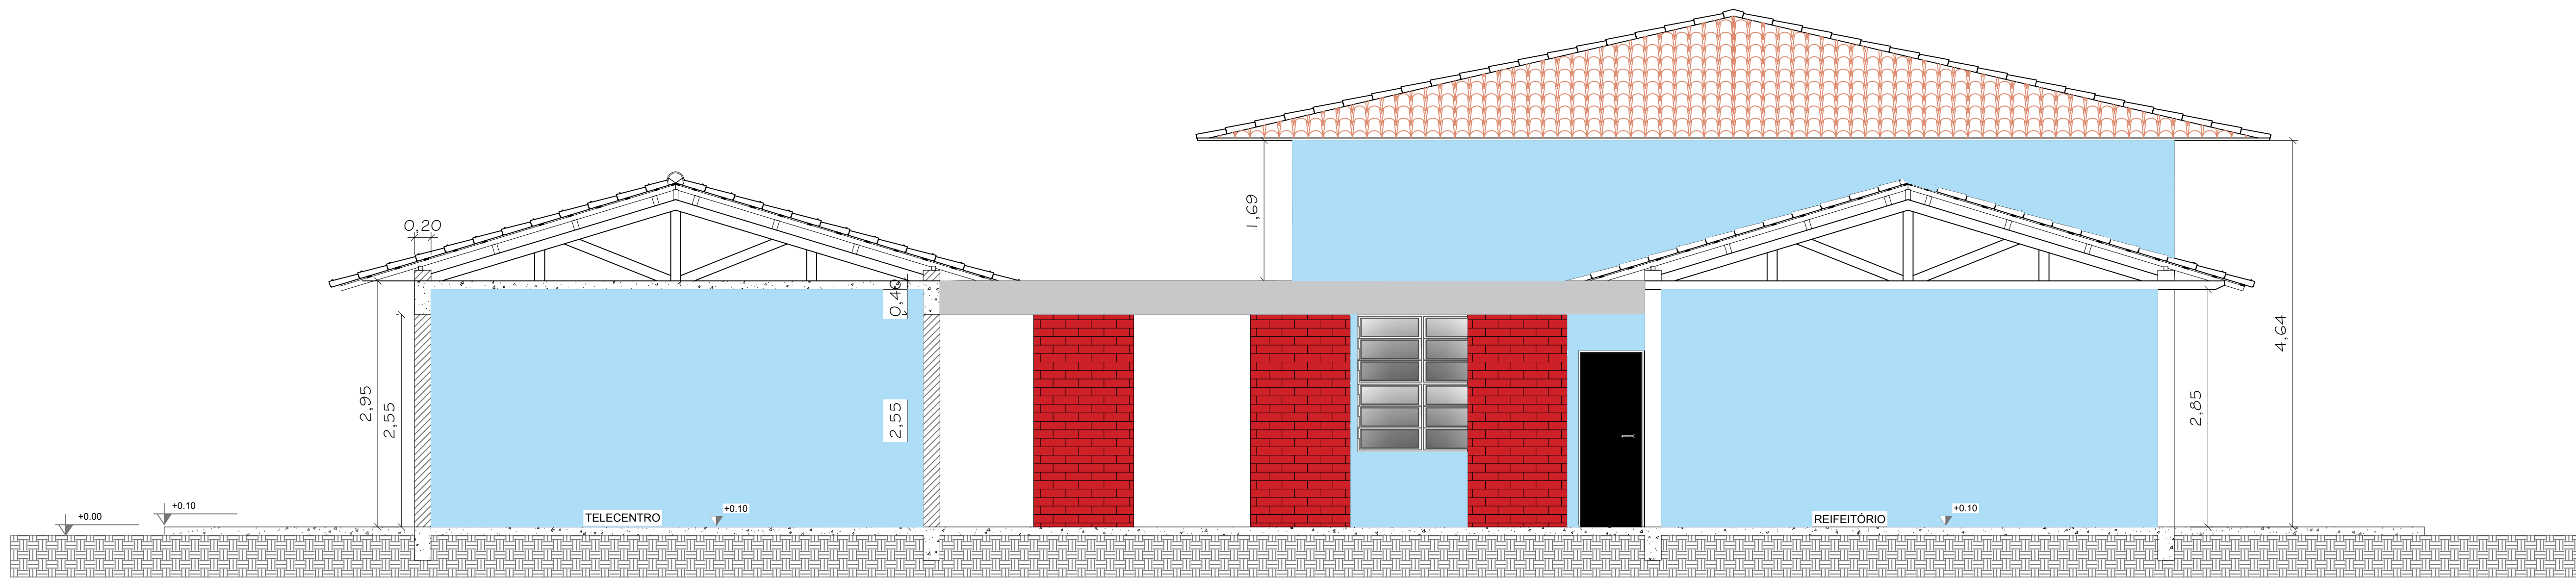

CORTE CC
ESC 1:50

		RODOVIA DIVINÉSIA/UBÁ 301 – CENTRO – DIVINÉSIA MG (32)999034096 drmitaa@gmail.com	
PLANTA			
ENDEREÇO:		BAIRRO:	
ZONA:	ÁREA TERRENO:	CIDADE: ESTIVA	
ASSINATURAS	PROPRIETÁRIO: PREFEITURA MUNICIPAL DE ESTIVA		RESPONSÁVEL TÉCNICO:
	ÁREA CONSTRUIDA:		DIVISÃO/DESCRIÇÃO:
	ÁREA REGULARIZADA:		
	ÁREA A REGULARIZAR:		
CONTEÚDO:		CONTROLE:	DATA:
		COD:	FOLHA: