




Desenho Esquemático da Configuração Futura

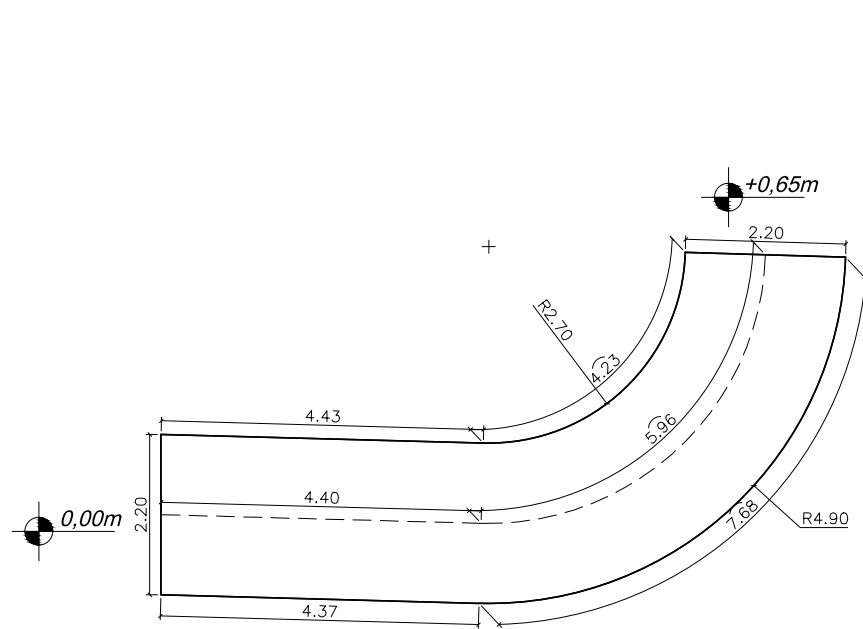


Detalhe Rampa
Escala 1:100

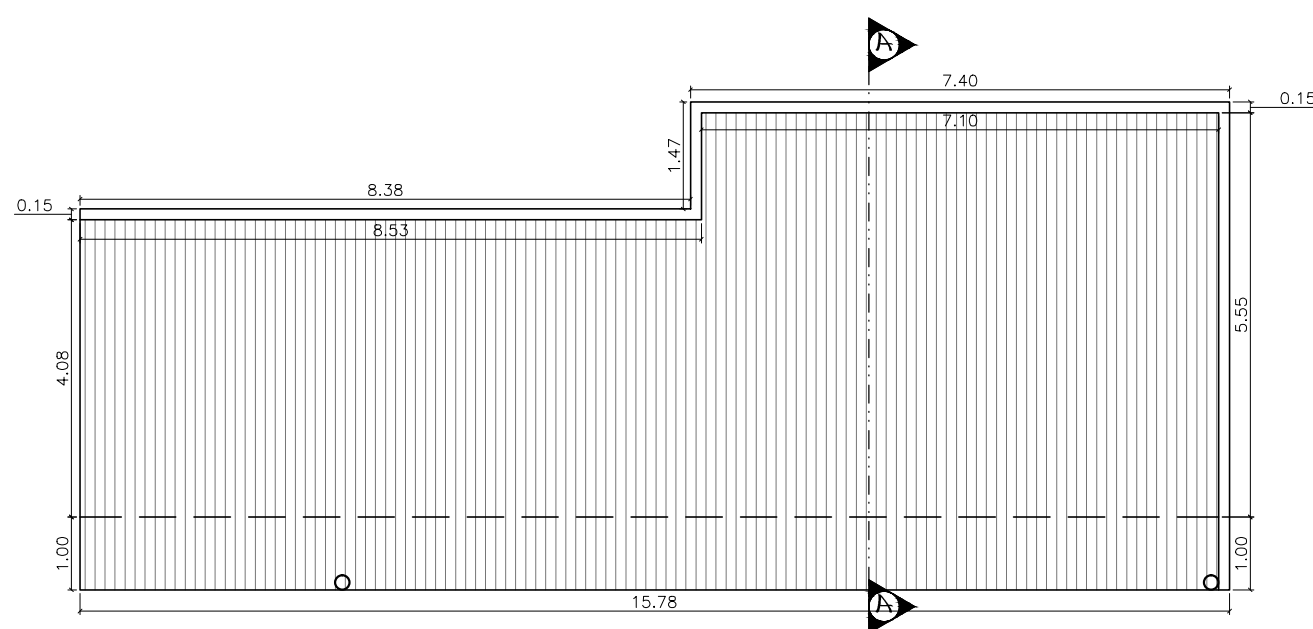


Cobertura
Escala 1:100

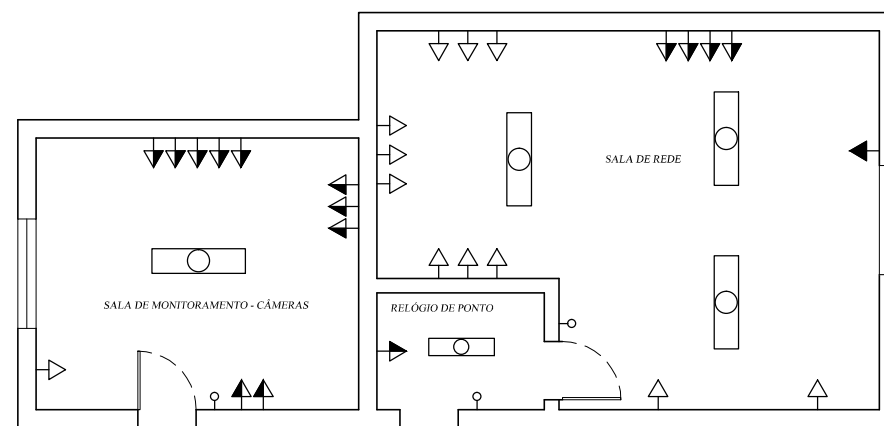

Esquema Elétrico
Escala 1:100

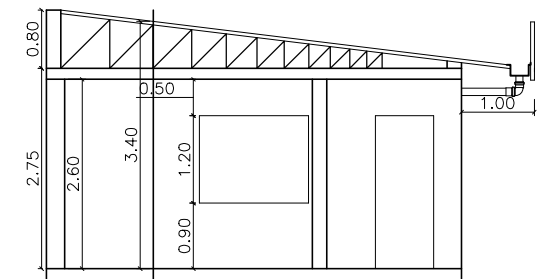

Corte AA
Escala 1:100

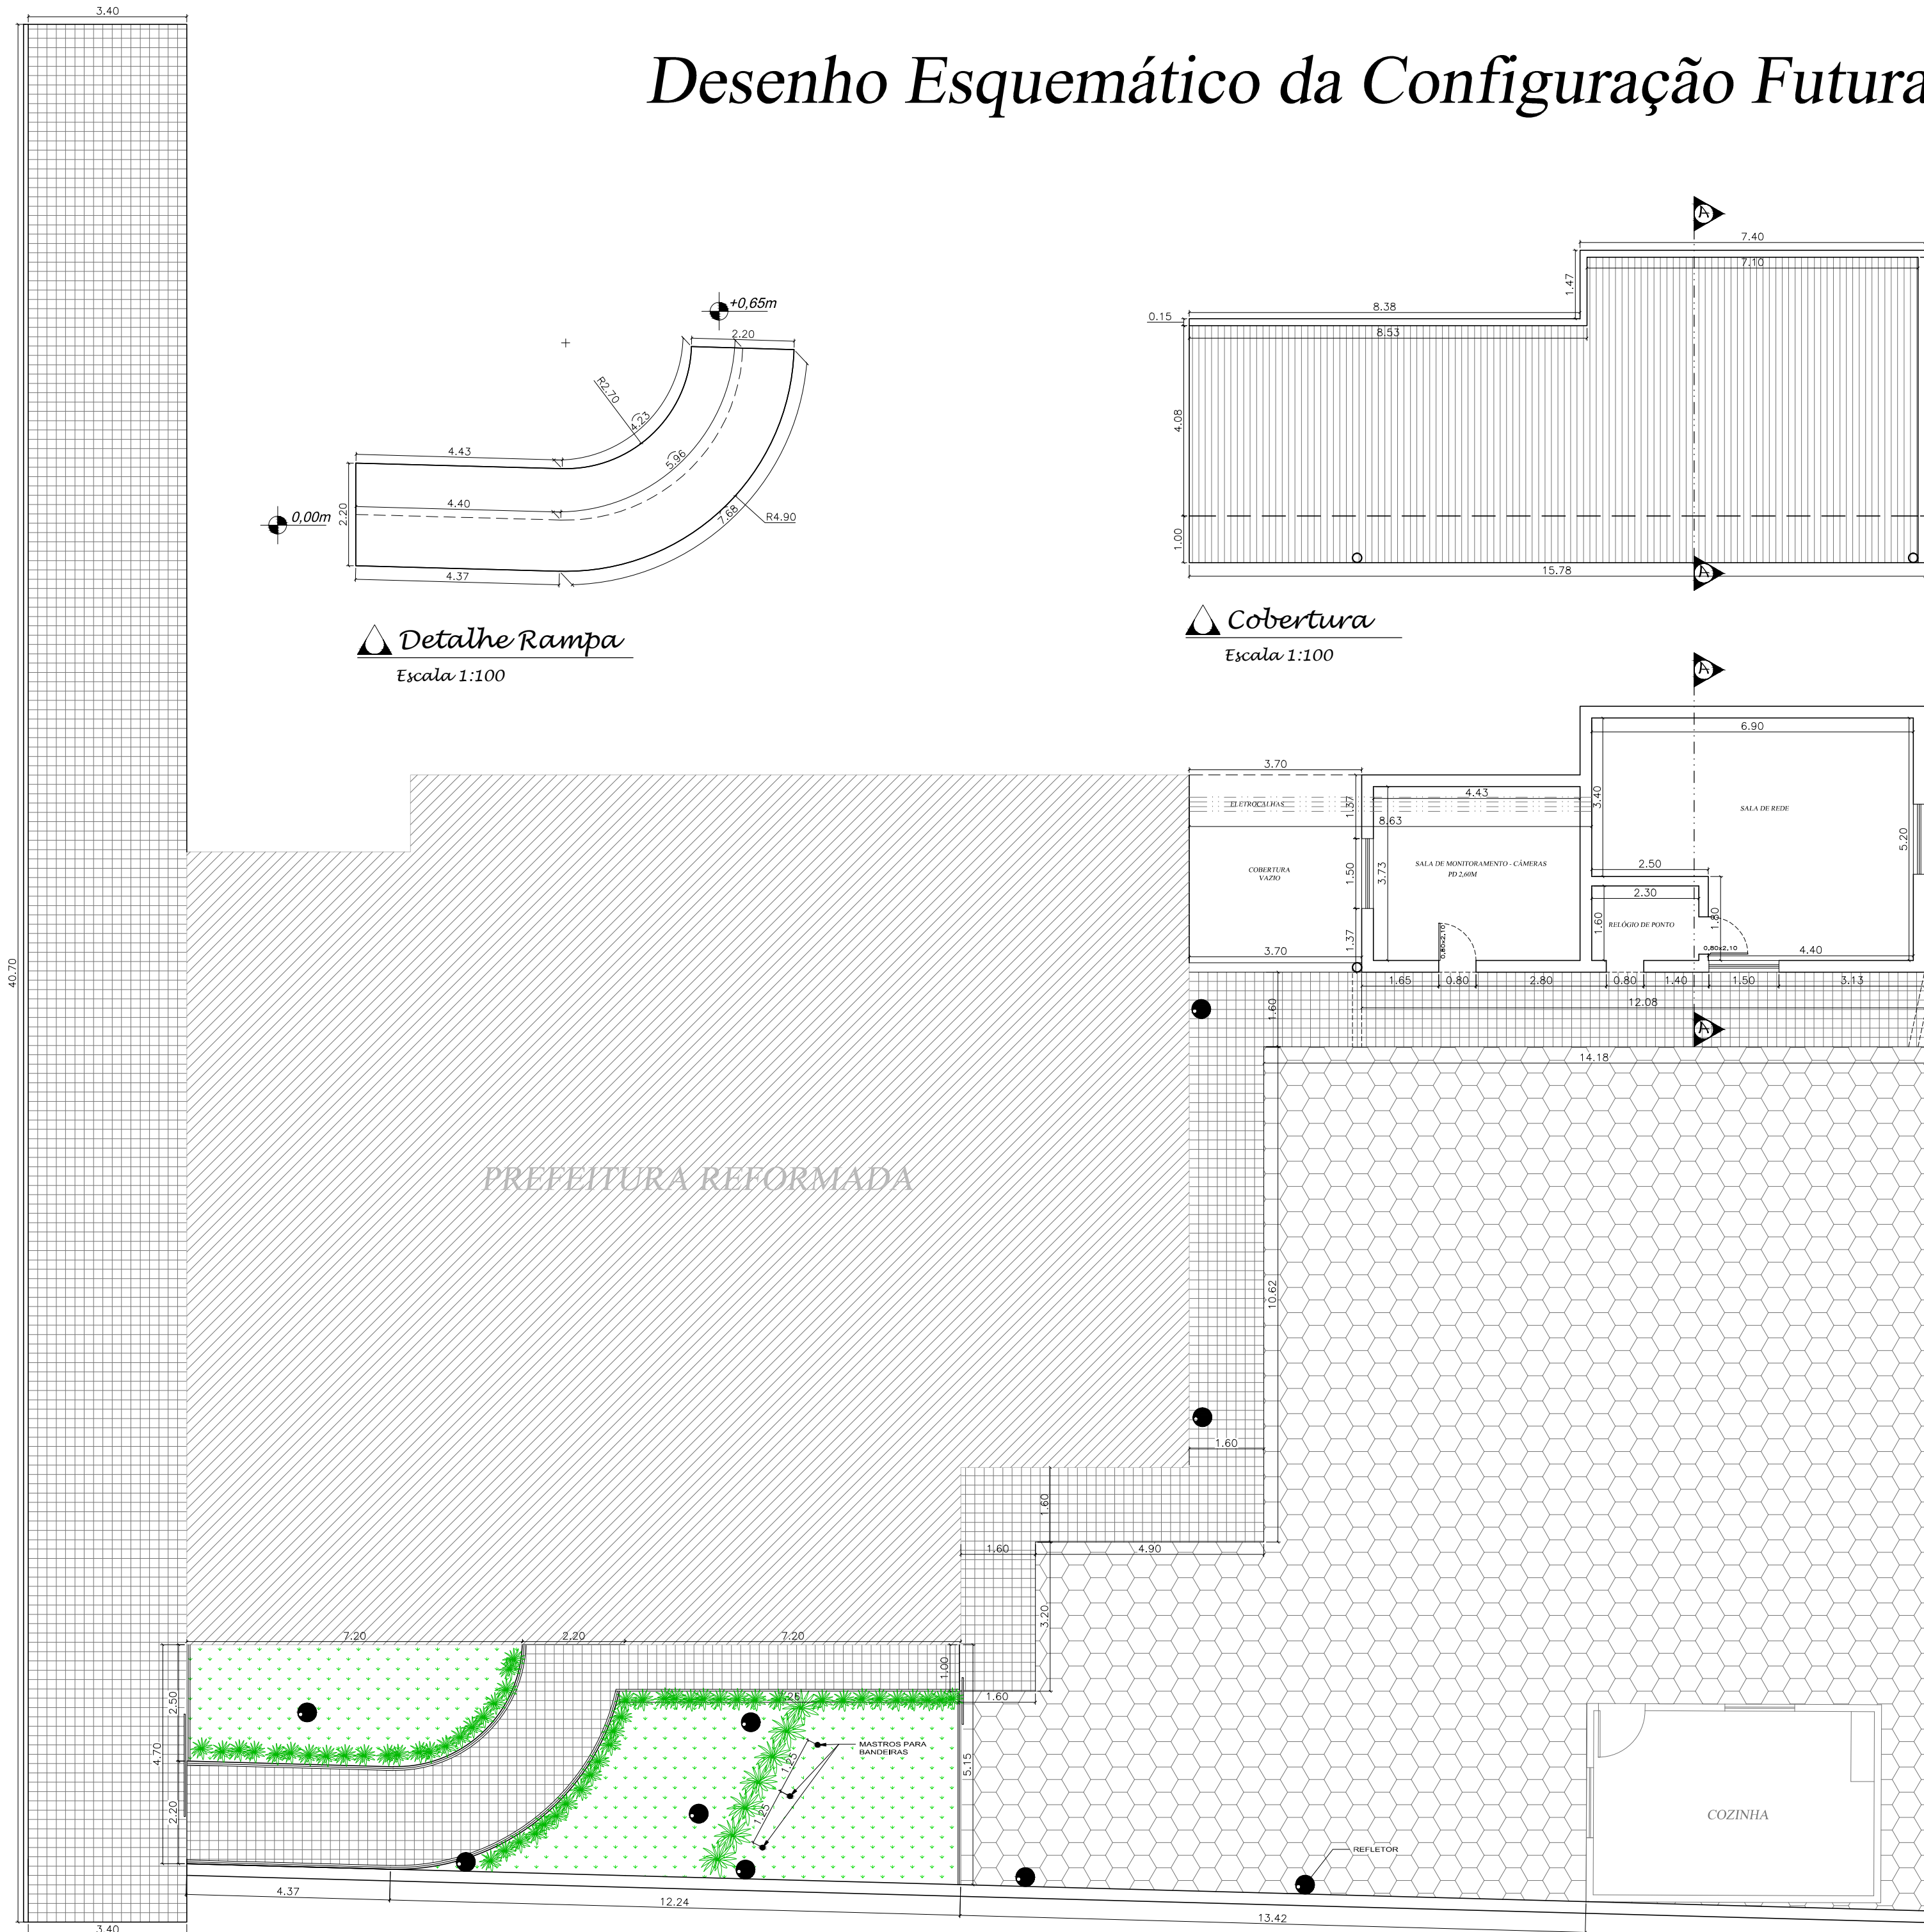

SÍMBOLO	LEGENDA
	LUMINÁRIAS TIPO CALHA, DE SOBREPOR, COM LÂMPADAS DE LED, COMPLETAS, FORNECIMENTO E INSTALAÇÃO
	INTERRUPTOR SIMPLES
	PONTO DE TOMADA RESIDENCIAL INCLUINDO TOMADA 20A/250V, CAIXA ELÉTRICA, ELETRODUTO, CABO, RASGO, QUEBRA E CHUMBAMENTO. AF_01/2016
	REFLETOR RETANGULAR FECHADO COM LÂMPADA VAPOR METÁLICO 400 W
	BLOQUETE SEXTAVADO EXISTENTE
	REVESTIMENTO COM LADRILHO HIDRÁULICO APLICADO EM PISO (20X20CM) COM JUNTA SECA, COM DUAS (2) CORES, ASSENTAMENTO COM ARGAMASSA INDUSTRIALIZADA
	PLANTIO DE GRAMA ESMERALDA EM PLACAS, INCLUSIVE TERRA VEGETAL E CONSERVAÇÃO POR 30 DIAS
	FORNECIMENTO DE FORRAÇÃO - CLOROFITO