

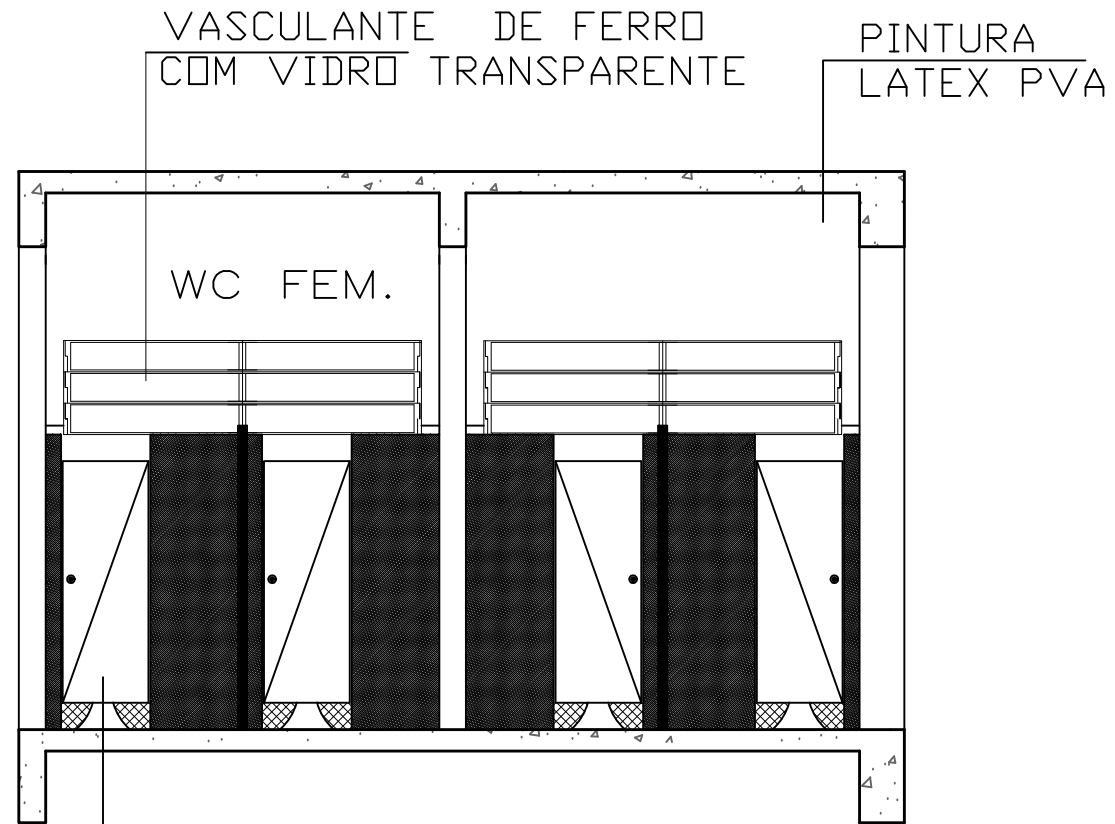


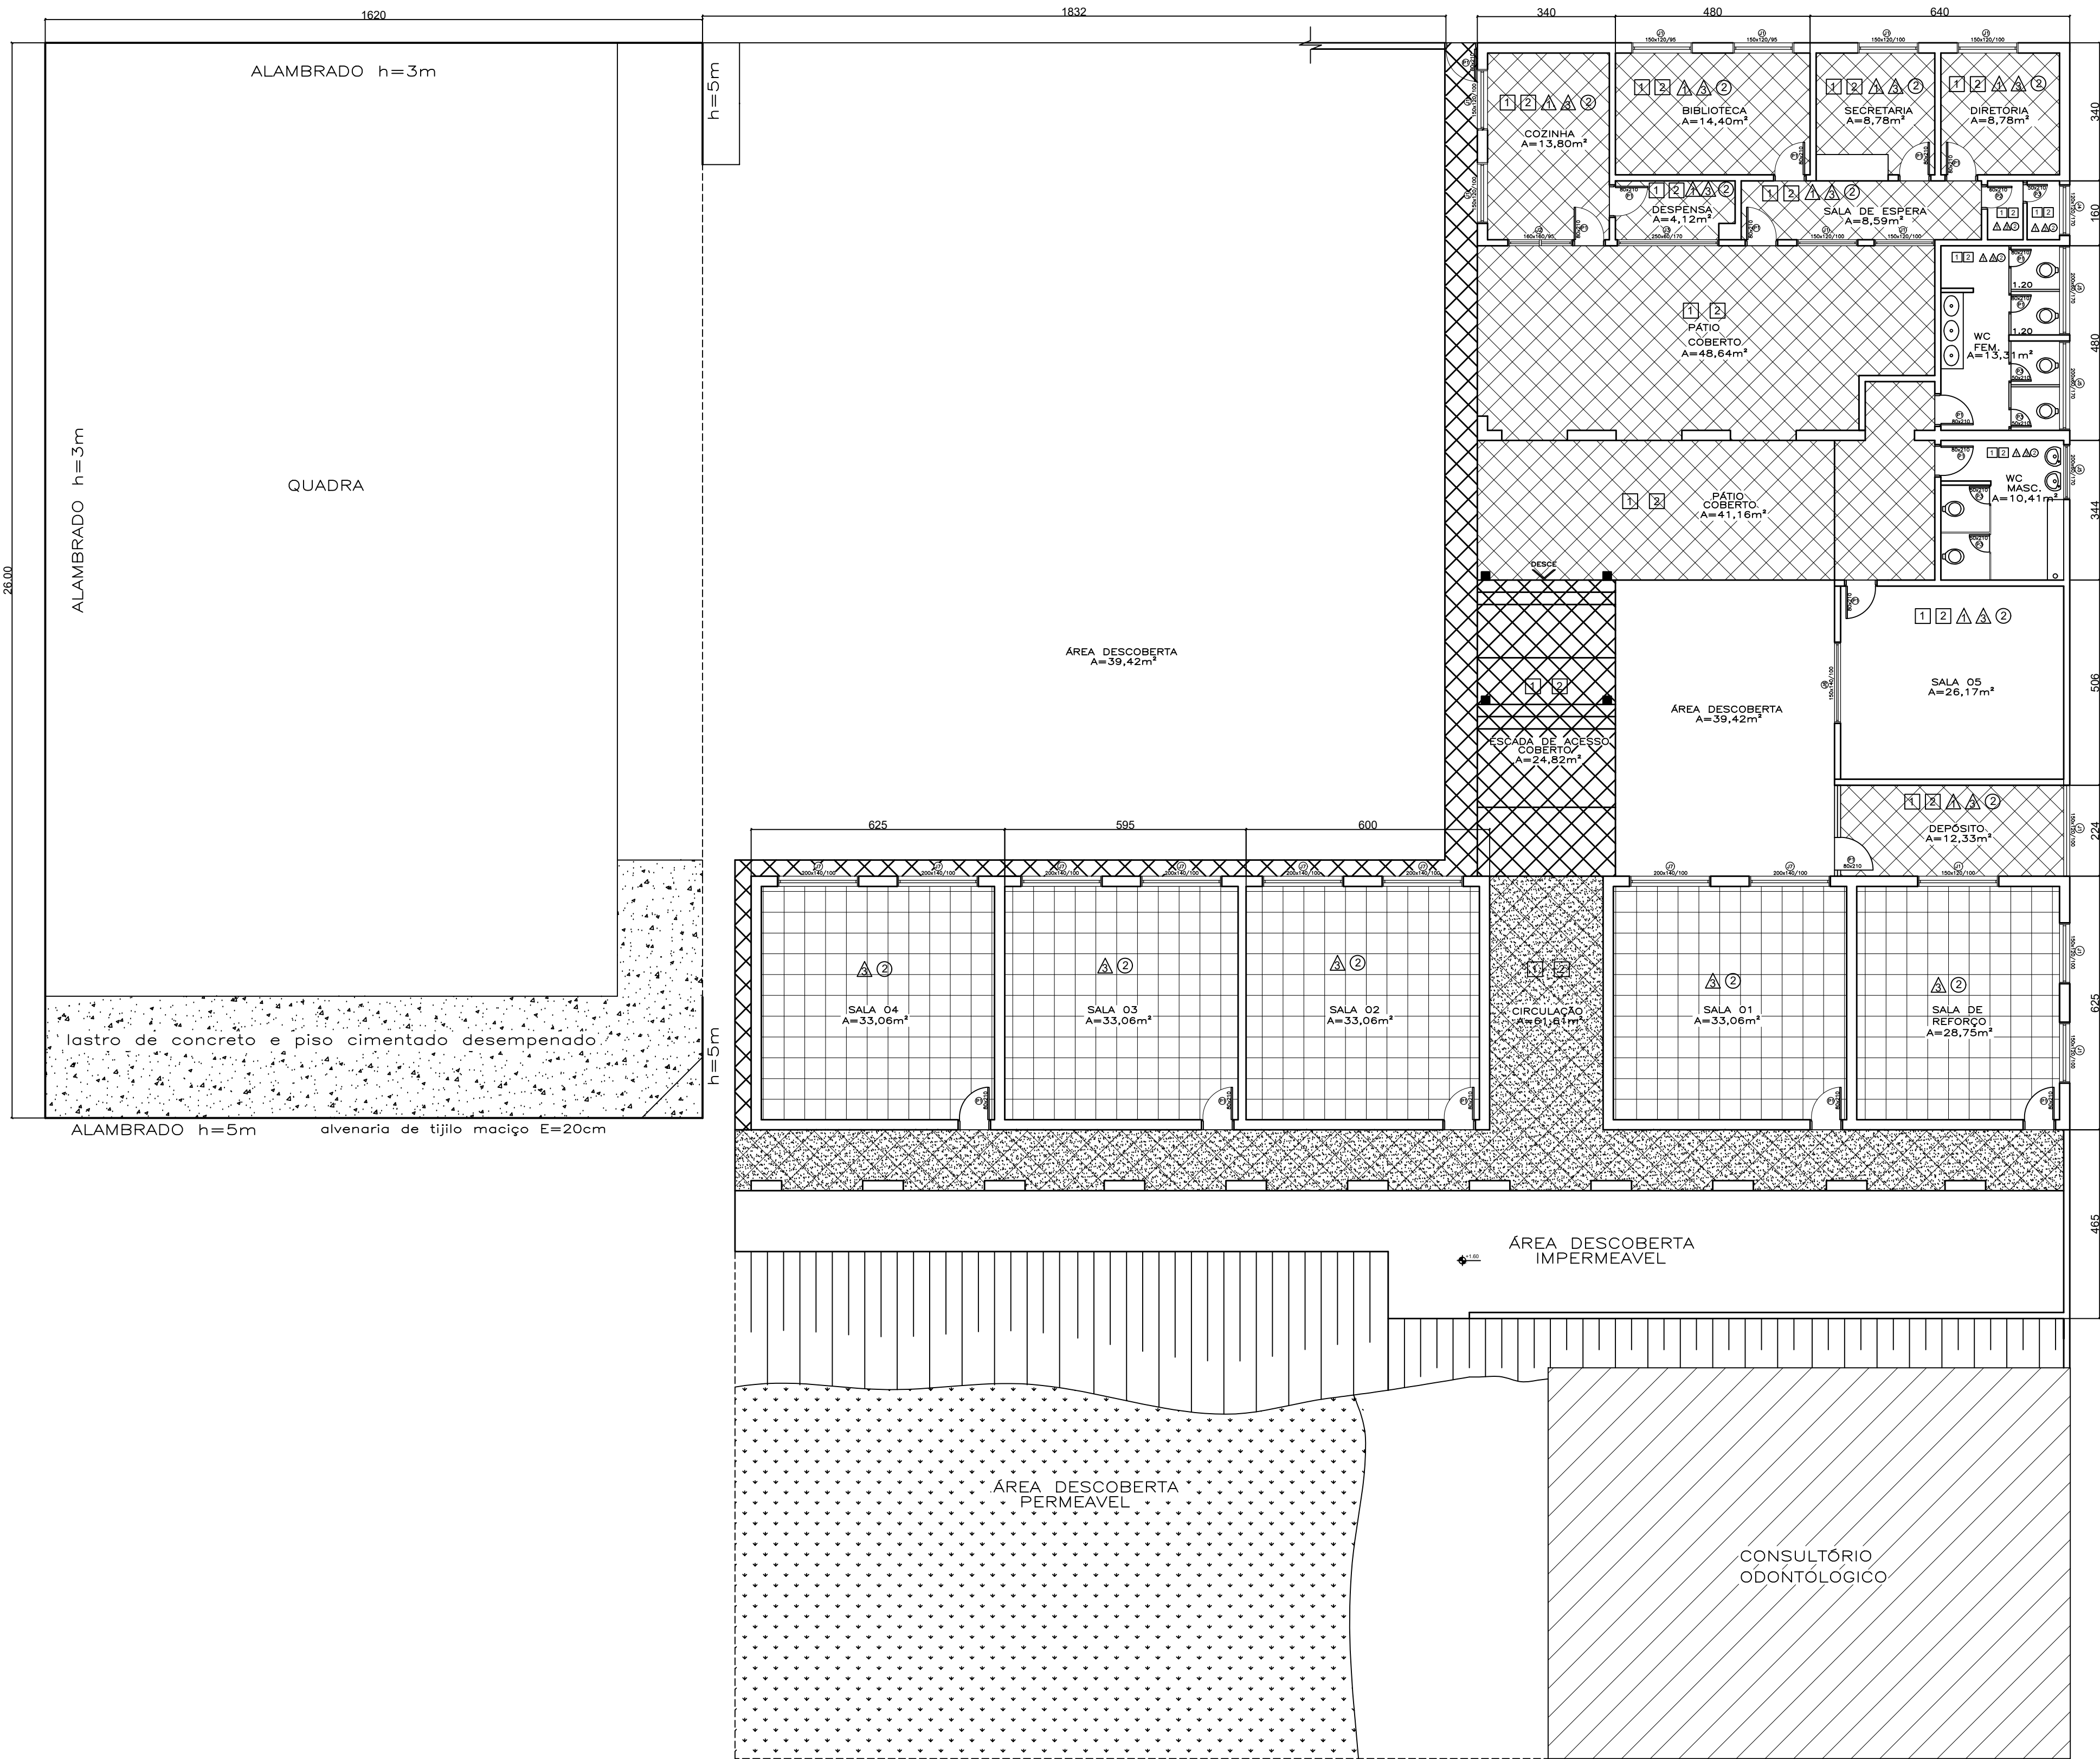

PORTA DE MADEIRA EM
PINTURA ESMALTE SINTETICO

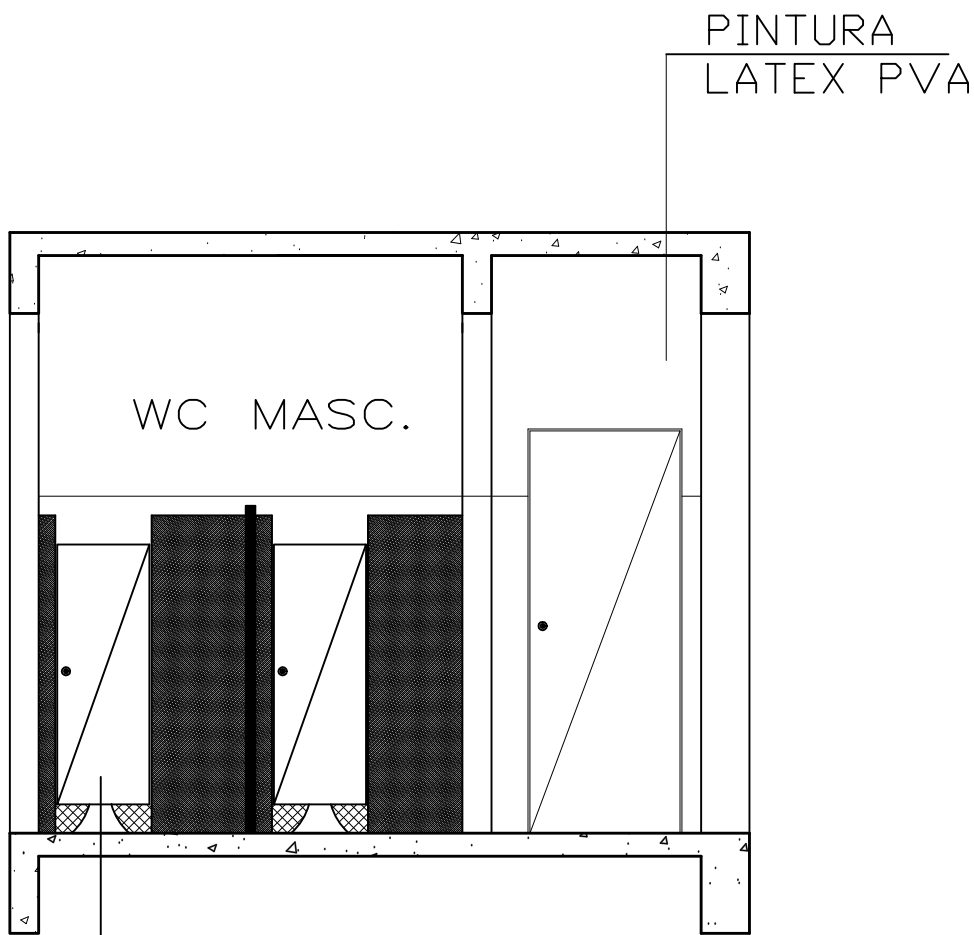

PORTA DE MADEIRA EM
PINTURA ESMALTE SINTETICO

ESPECIFICAÇÕES

PISO

- 1 - DEMOLIÇÃO DE PISO CIMENTADO OU CONTRPISO DE ARGAMASSA
- 2 - REVESTIMENTO COM CERÂMICA APLICADO EM PISO, ACABAMENTO ESMALTADO, PEI V

PARADE

- 1 - REMOÇÃO DE ARGAMASSA (EM ÁREAS SOLTANTES)
- 2 - REMOÇÃO DE REVESTIMENTO CERÂMICO
- 3 - PINTURA LATEX 02 DEMÃOS SOBRE PAREDES INTERNAS E INTERNAS
- 4 - PINTURA EM LATEX PVA 02 DEMÃOS SOBRE TETOS INTERNAS E EXTERNAS
- 5 - PINTURA ACRÍLICA COR BRANCO GELO
- 6 - CERÂMICA 30x40 cm, COR BRANCO GELO, DO PISO AO TETO
- 7 - CERÂMICA 30x40cm, COR BRANCO GELO ATÉ H=1,50m
- 8 - PINTURA ACRÍLICA COR BRANCO GELO COM FAIXA INFERIOR COR CINZA ATÉ H=0,50m

TETO

- 1 - REMOÇÃO DE ARGAMASSA (EM ÁREAS SOLTANTE)
- 2 - PINTURA EM LATEX PVA 02 DEMÃOS SOBRE TETOS INTERNAS E EXTERNAS

XXXXXX
XXXXXXXXXX
XXXXXXXXXX

PROJETO DE REFORMA ESCOLAR

ENDEREÇO OBRA:		BAIRRO:	ZONA:	ÁREA TERRENO:
Bairro Córregos dos Mulatos		Centro	Urbana	xxxxxx
DATA:	OCUPAÇÃO:	CIDADE:		
24/09/2019	Escolar	Estiva		
ASSINATURAS	PROPRIETÁRIO:	RESPONSÁVEL TÉCNICO:		
	Prefeitura Municipal Estiva CNPJ: 67.168.856/0001-41	XXXXXXXXXXXXXXXXXXXXX XXXXXXXXXXXXXXXXXXXXX		