
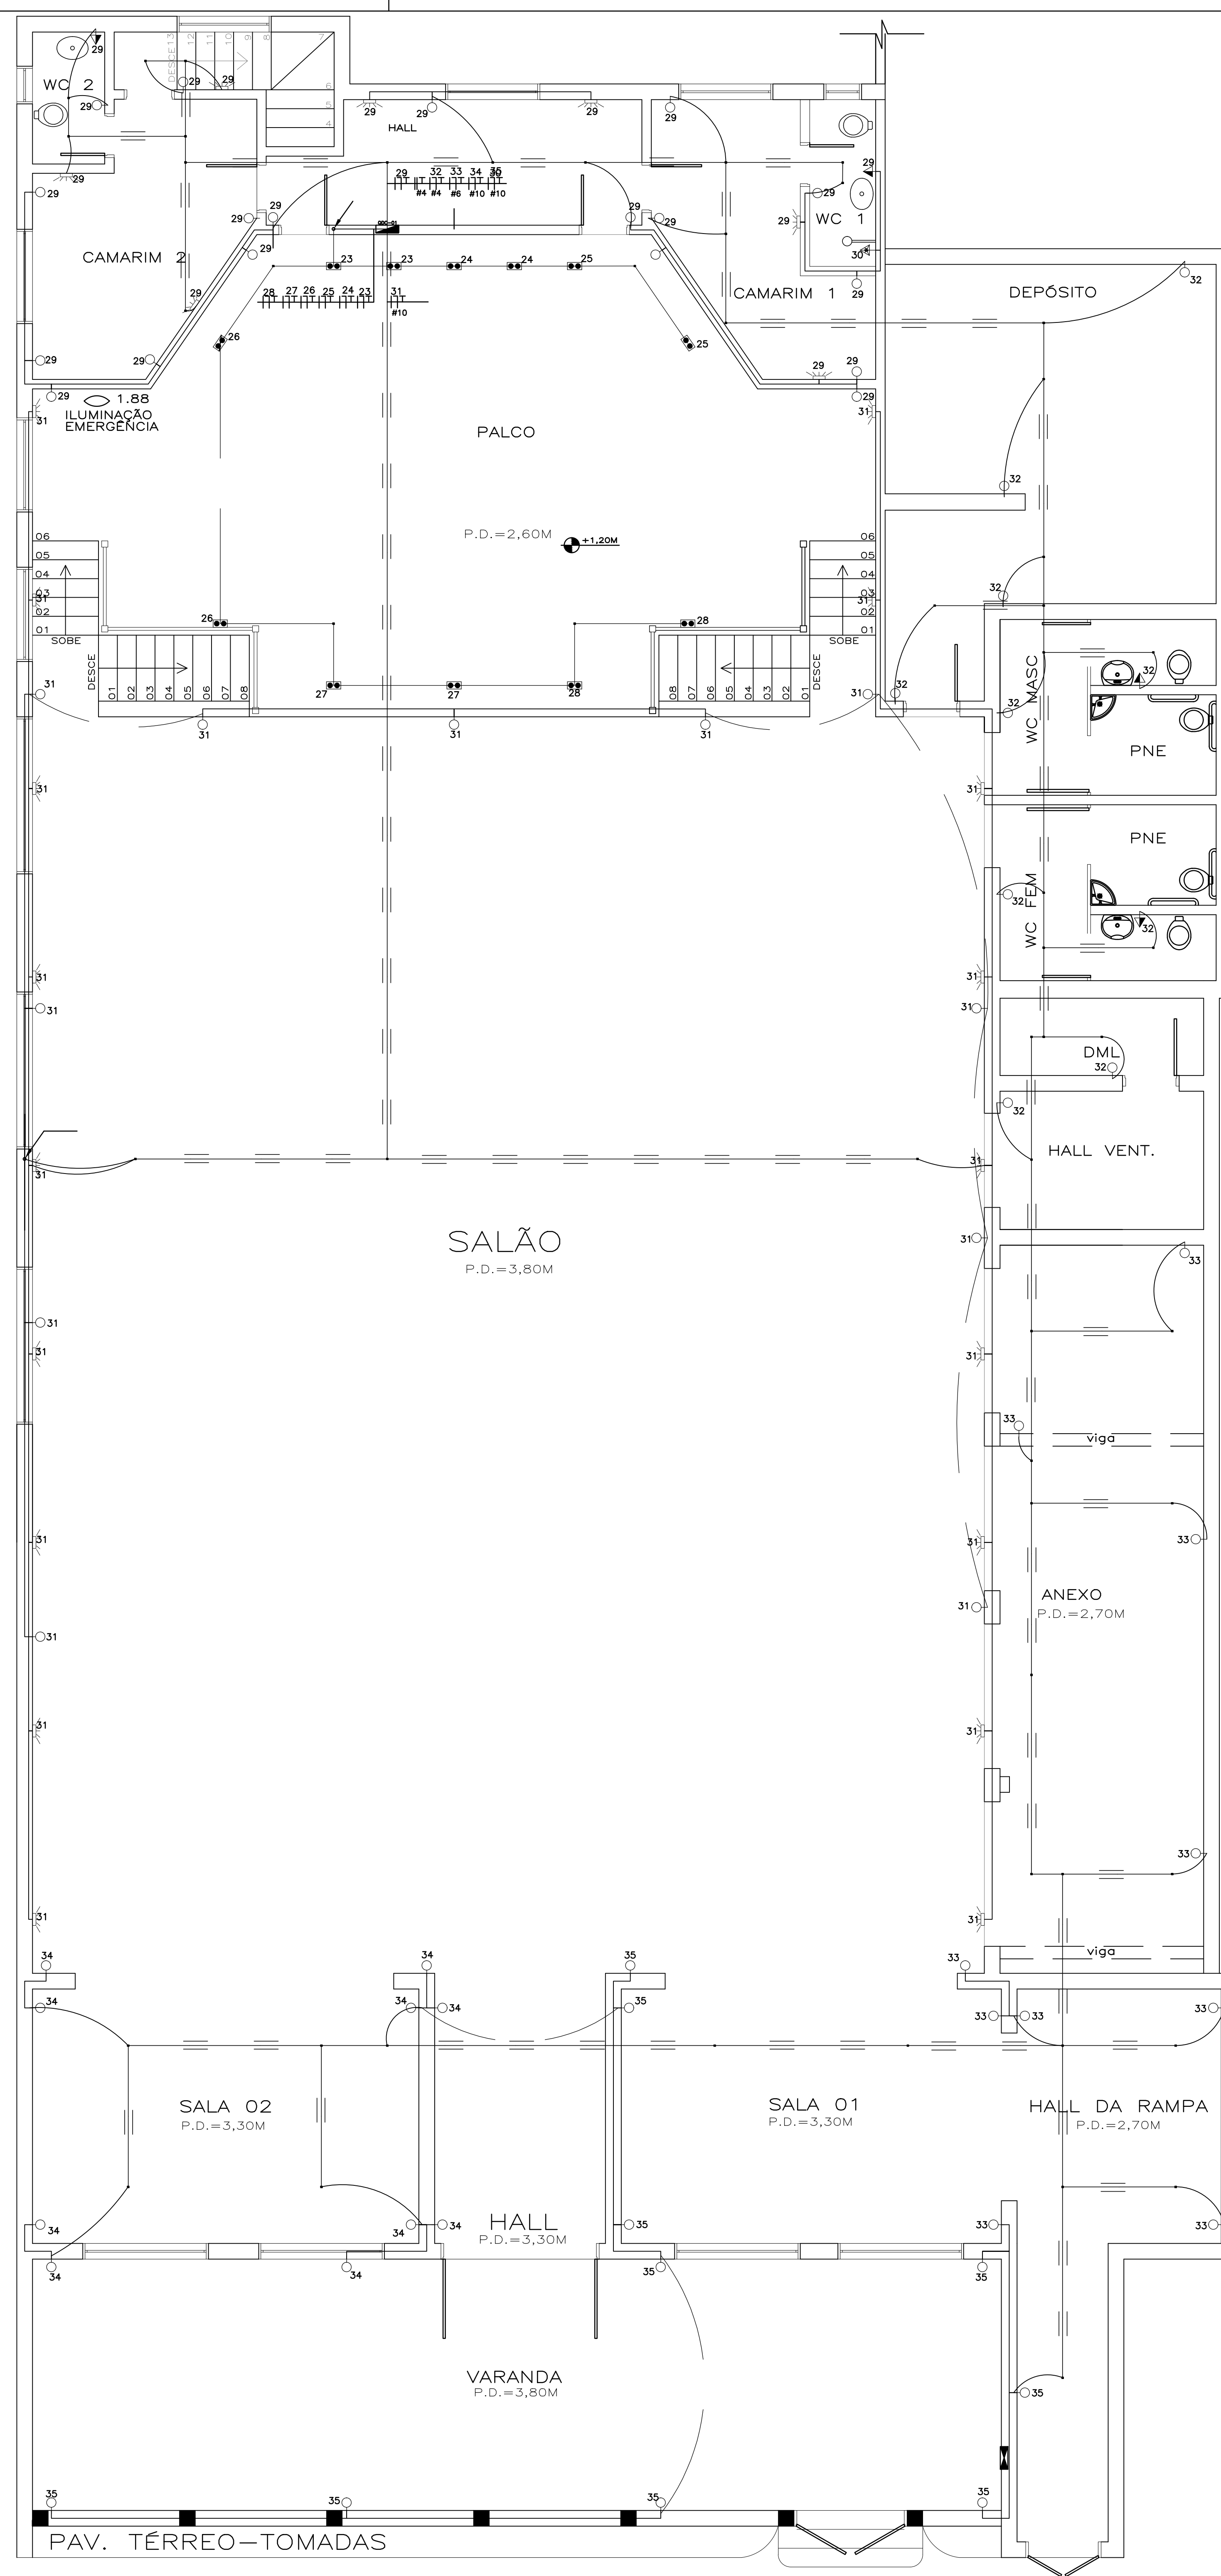


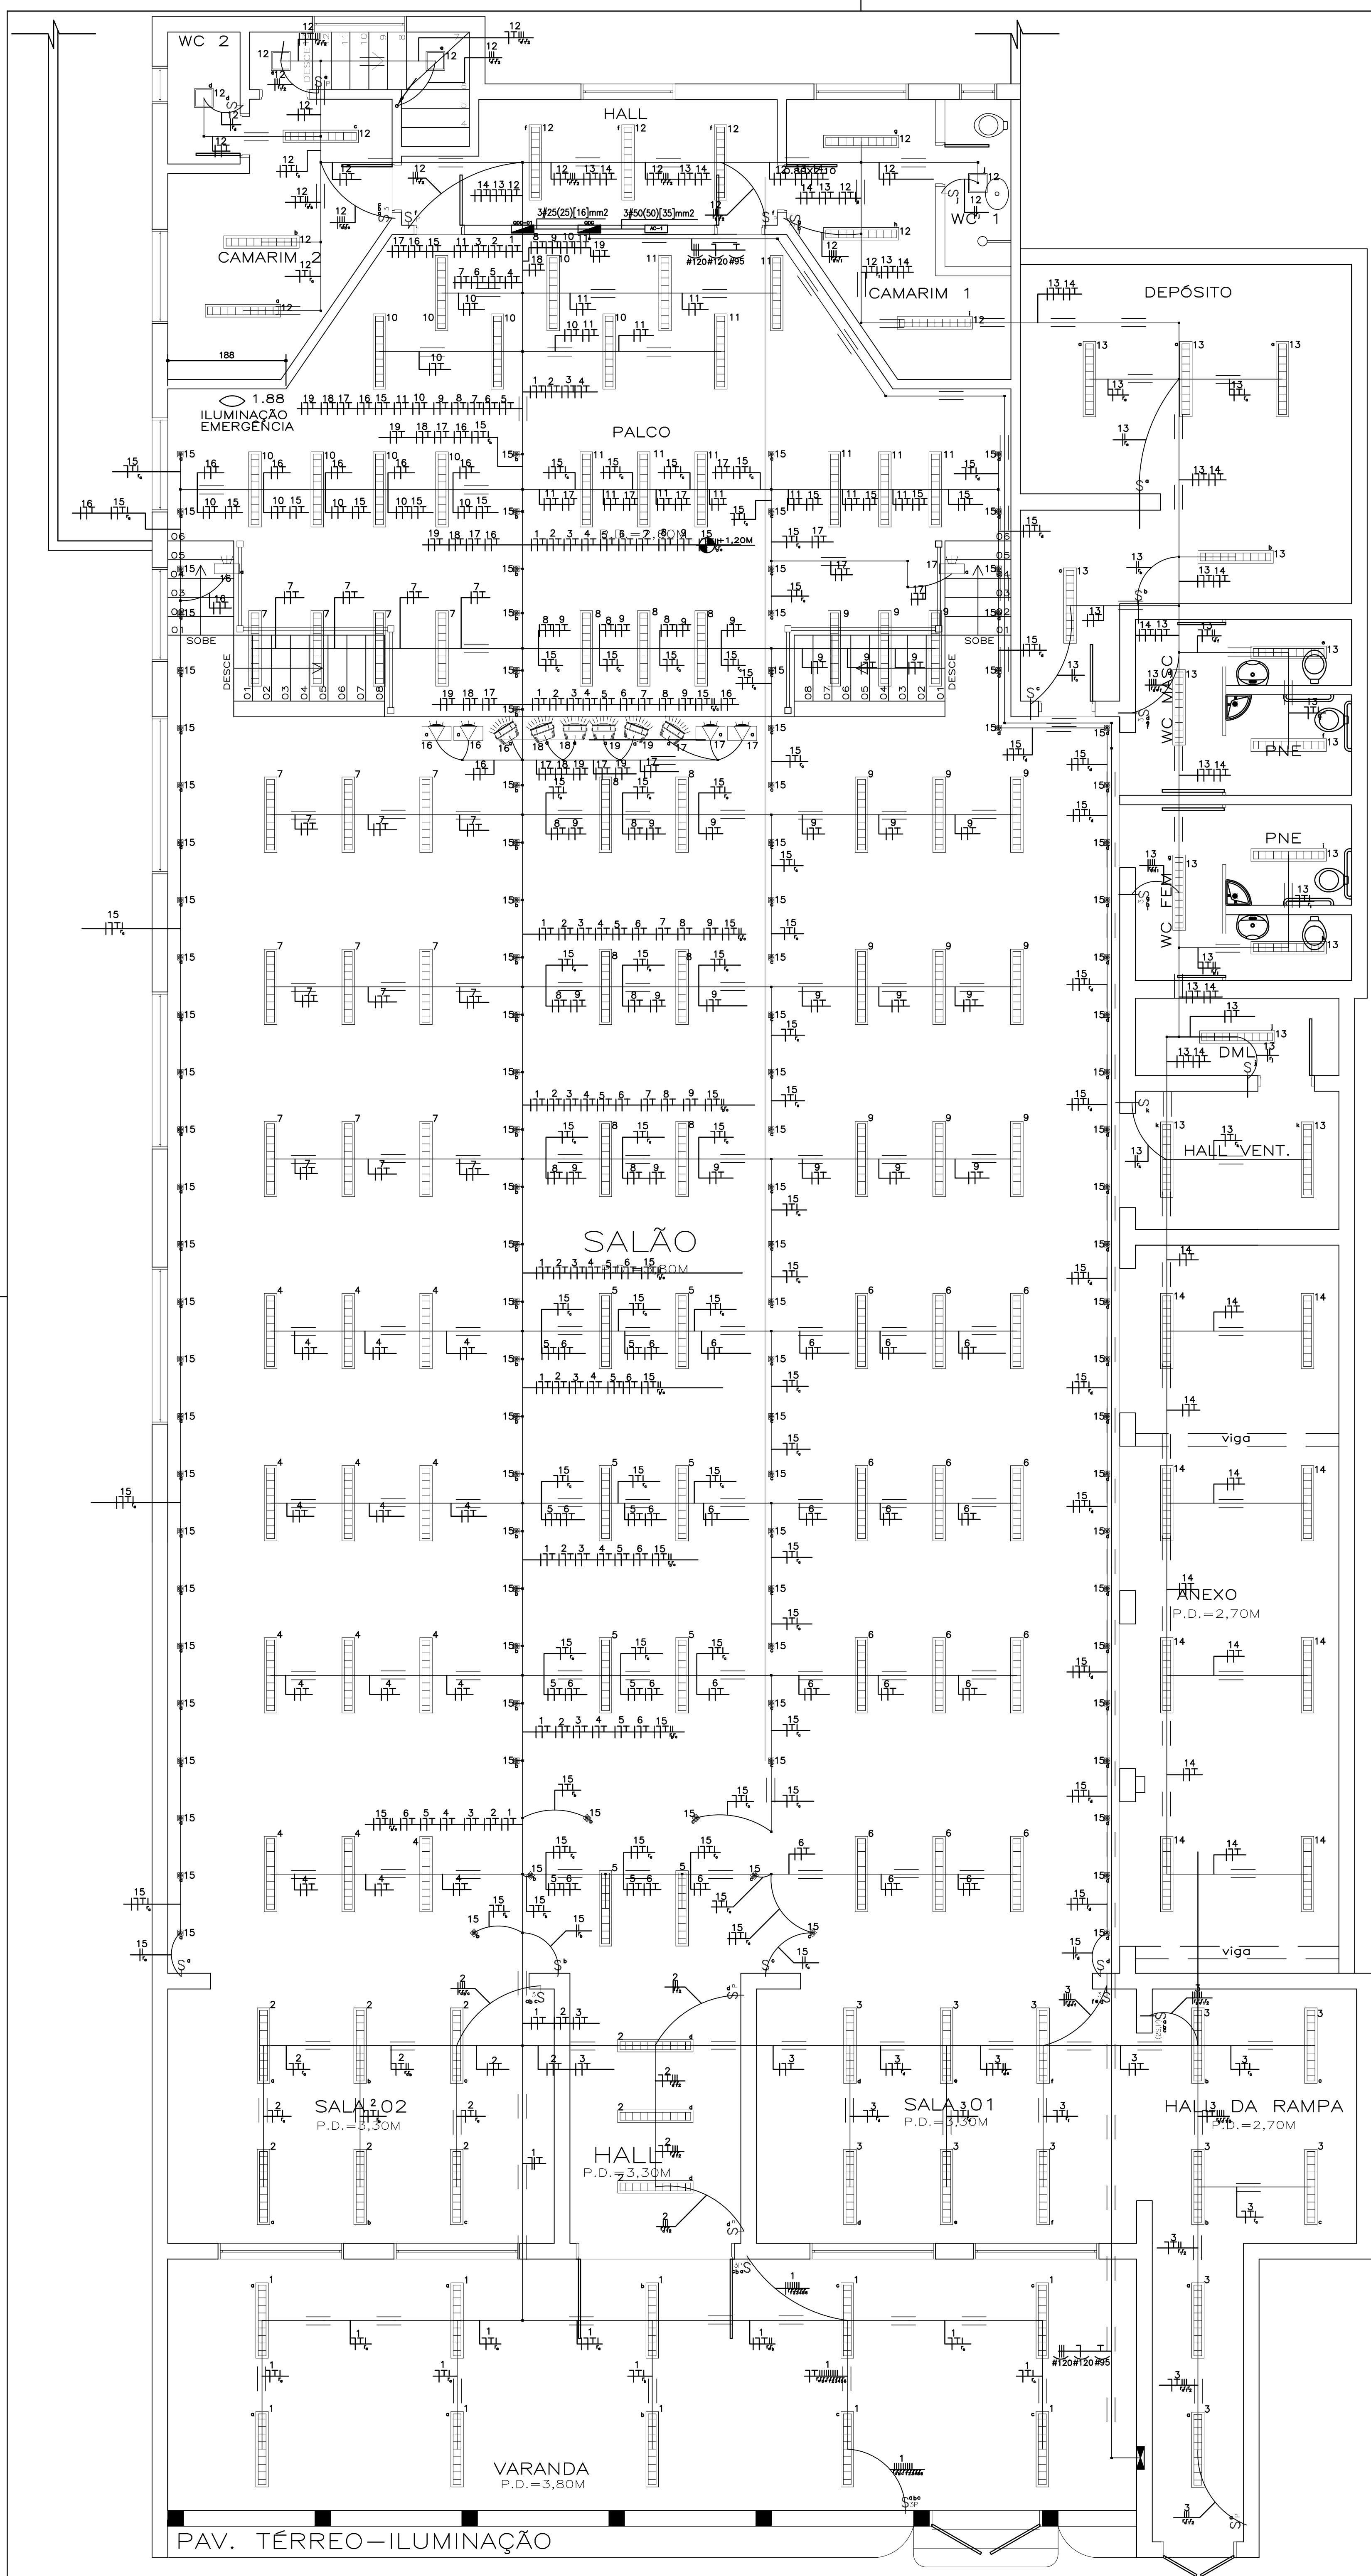

QDC-01-ILUMINAÇÃO E TOMADAS														
CIRCUITO	ILUMINAÇÃO						TOMADAS		CHUVERO	POTENCIA ATIVA	POTENCIA APARENTE	POTENCIA DE PROJETO	DISJUNTOR	FIAÇÃO
	4W	5W	30x30W	2x18W	50W	180W	100W	600W	6500W	ATVA	POTENCIA	DE PROJETO		R-S-T
1					10					360	0,92	391	3.1 A	1x10 1F+N+T #2,5 R
2					9					324	0,92	352	2.9 A	1x10 1F+N+T #2,5 S
3					12					432	0,92	470	3.7 A	1x10 1F+N+T #2,5 T
4					12					432	0,92	470	3.7 A	1x10 1F+N+T #2,5 R
5					8					288	0,92	313	2.5 A	1x10 1F+N+T #2,5 S
6					12					432	0,92	470	3.7 A	1x10 1F+N+T #2,5 T
7					13					468	0,92	509	4 A	1x10 1F+N+T #2,5 R
8					9					324	0,92	352	2.8 A	1x10 1F+N+T #2,5 S
9					12					432	0,92	470	3.7 A	1x10 1F+N+T #2,5 T
10					9					324	0,92	352	2.8 A	1x10 1F+N+T #2,5 R
11					9					324	0,92	352	2.8 A	1x10 1F+N+T #2,5 S
12			4		9					452	0,92	491	3.9 A	1x10 1F+N+T #2,5 T
13					14					504	0,92	548	4.3 A	1x10 1F+N+T #2,5 R
14					8					288	0,92	313	2.5 A	1x10 1F+N+T #2,5 S
15		106								530	0,92	576	4.5 A	1x10 1F+N+T #2,5 T
16						1	2	1		1160	0,92	1261	9.9 A	1x15 1F+N+T #2,5 R
17						1	2	1		1160	0,92	1261	9.9 A	1x15 1F+N+T #2,5 S
18								2		1500	0,92	1630	12.8 A	1x20 1F+N+T #2,5 T
19										1500	0,92	1630	12.8 A	1x20 1F+N+T #2,5 R
20								2		1200	1	1200	9.4 A	1x15 1F+N+T #2,5 S
21										1200	1	1200	9.4 A	1x15 1F+N+T #2,5 T
22								2		1200	1	1200	9.4 A	1x15 1F+N+T #2,5 R
23										1200	1	1200	9.4 A	1x15 1F+N+T #2,5 S
24								2		1200	1	1200	9.4 A	1x15 1F+N+T #2,5 T
25										1200	1	1200	9.4 A	1x15 1F+N+T #2,5 R
26								2		1200	1	1200	9.4 A	1x15 1F+N+T #2,5 S
27										1200	1	1200	9.4 A	1x15 1F+N+T #2,5 T
28								2		1200	1	1200	9.4 A	1x15 1F+N+T #2,5 R
29	7						19			1928	VARIOS	1931	15.2 A	1x20 1F+N+T #2,5 S
30									1	6500	1	6500	29.5 A	2x50 2F+T #4 TR
31	18						11			1172	VARIOS	1180	9.3 A	1x15 1F+N+T #10 S
32										1000	1	1000	7.9 A	1x10 1F+N+T #4 T
33										1000	1	1000	7.9 A	1x10 1F+N+T #6 S
34										1000	1	1000	7.9 A	1x10 1F+N+T #10 R
35										1000	1	1000	7.9 A	1x10 1F+N+T #10 S
TOTAL	25	106	4	146	2	4	6	70	12	1	32034	33022	90.2A	3x125 RST
CARGA INSTALADA										Ativa = 32034 W Potência = 33022 V.A.				

Quadro com barramento trifásico de 175A, para 36 módulos

CORRENTE NAS FASES:

R = 89.1 A

S = 90.2 A

T = 88.7 A

LEGENDA

- Condição led por 64 RGB
- Condição de luz refletora led
- Data Show
- Spot Led de embutir dicroica 5w
- TOMADA 2P+T PARA BLOCO DE EMERGENCIA AUTONOMIA 30 Leds
- Lum. de embutir c/refl. alto brilho p/2x18WLED
- Plafon Led de sobrepor 30x30cm 32w branco frio
- Interruptor de 2 teclas simples e 1 paralelo h=0cm
- Interruptor simples de 1 tecla - h=0cm
- Interruptor simples de 1 tecla - h=120cm
- Interruptor duplo de 2 teclas - h=0cm
- Interruptor triplo simples de 3 teclas - h=0cm
- Interruptor de 3 teclas paralelas - h=0cm
- Interruptor de 1 tecla paralelo - h=0cm
- TOMADA PARA CHUVERO H=210 cm - 04 ESTAÇÕES
- Forno Elétrico H=120 cm
- FREEZER HORIZONTAL 600 LITROS H=120cm
- Forno MICROONDAS H=120 cm
- GELADEIRA TRIPLEX 430 LITROS H= 120cm
- Ar condicionado AirSplit 12000BTUS TRIFÁSICO - H=250cm
- TOMADA 2P+T PARA MAQUINA DE LAVAR PRATOS H=120 cm
- TORNEIRA ELÉTRICA H=120 cm
- Tomada 3P(3 polos + terra) para ar cond. - h=350cm
- Tomada 2P+ T universal redonda - h=120 cm
- Duas tom. 2P+T em cx. 4x4 no piso
- Tom.2P+T e universal - h=0cm
- PONTO DE DERIVAÇÃO DE ELETROCALHA
- ENTRADA PADRÃO ENERGIA h=170cm
- Quadro de distrib. c/a/ barramento p/ () circ. h=150cm
- Indicação de Tubulação que Desce
- Tubulação que desce
- Fios Neutro, Fase, Retorno e Terra
- Eletroduto (1-ELETROCALHA)
- Eletroduto (TETO ou PAREDE)
- Eletroduto (PISO)

NOTAS :

1 - Condutores não especificados serão # 2,5 mm2

1 - Eletrodutos não especificados serão ø 3/4"

REVISÃO	DATA	DESCRIÇÃO	APROV
00	10/11/2019	EMIÇÃO INICIAL	JOÃO C. L.
01	19/11/2019	ALTERAÇÃO DE BÍTOLAS E INSTALAÇÃO DE DR	JOÃO C. L.

JRizzo
engenharia

JRIZZO ENGENHARIA LTDA
Av. Adalberto Ricardo, n. 12 - Andar 3
Jardim Europa - São José do Rio Preto/SP
Cep: (13) 97201-9380 - Fone: (13) 3901-8679
Paulo@jrizzo.com.br - contato@jrizzo.com.br

www.jrizzo.com.br
@jrizzo_engenharia
+55 12 9189-3360

CLIENTE: PREF. MUNICIPAL DE ESTIVA - MG

LOCAL DOS SERVIÇOS DE ENGENHARIA: AV. PREF. GABRIEL ROSA, 177 - CENTRO
CEP- 3462-1122 - ESTIVA - MG

SERVIÇOS DE ENGENHARIA: REFERENTE A-OF01809/19

ASSINATURA DO RESPONSÁVEL TÉCNICO: 10/11/2019

ESCALA: 1:50

PROJETA: PAULO RIZZO

RESPONSÁVEL TÉCNICO: JOÃO C. LAUREANO

CREAT: 0601175666

ART: 28027230191502739

PASTA: DM0687

FOLHA: 01/04